


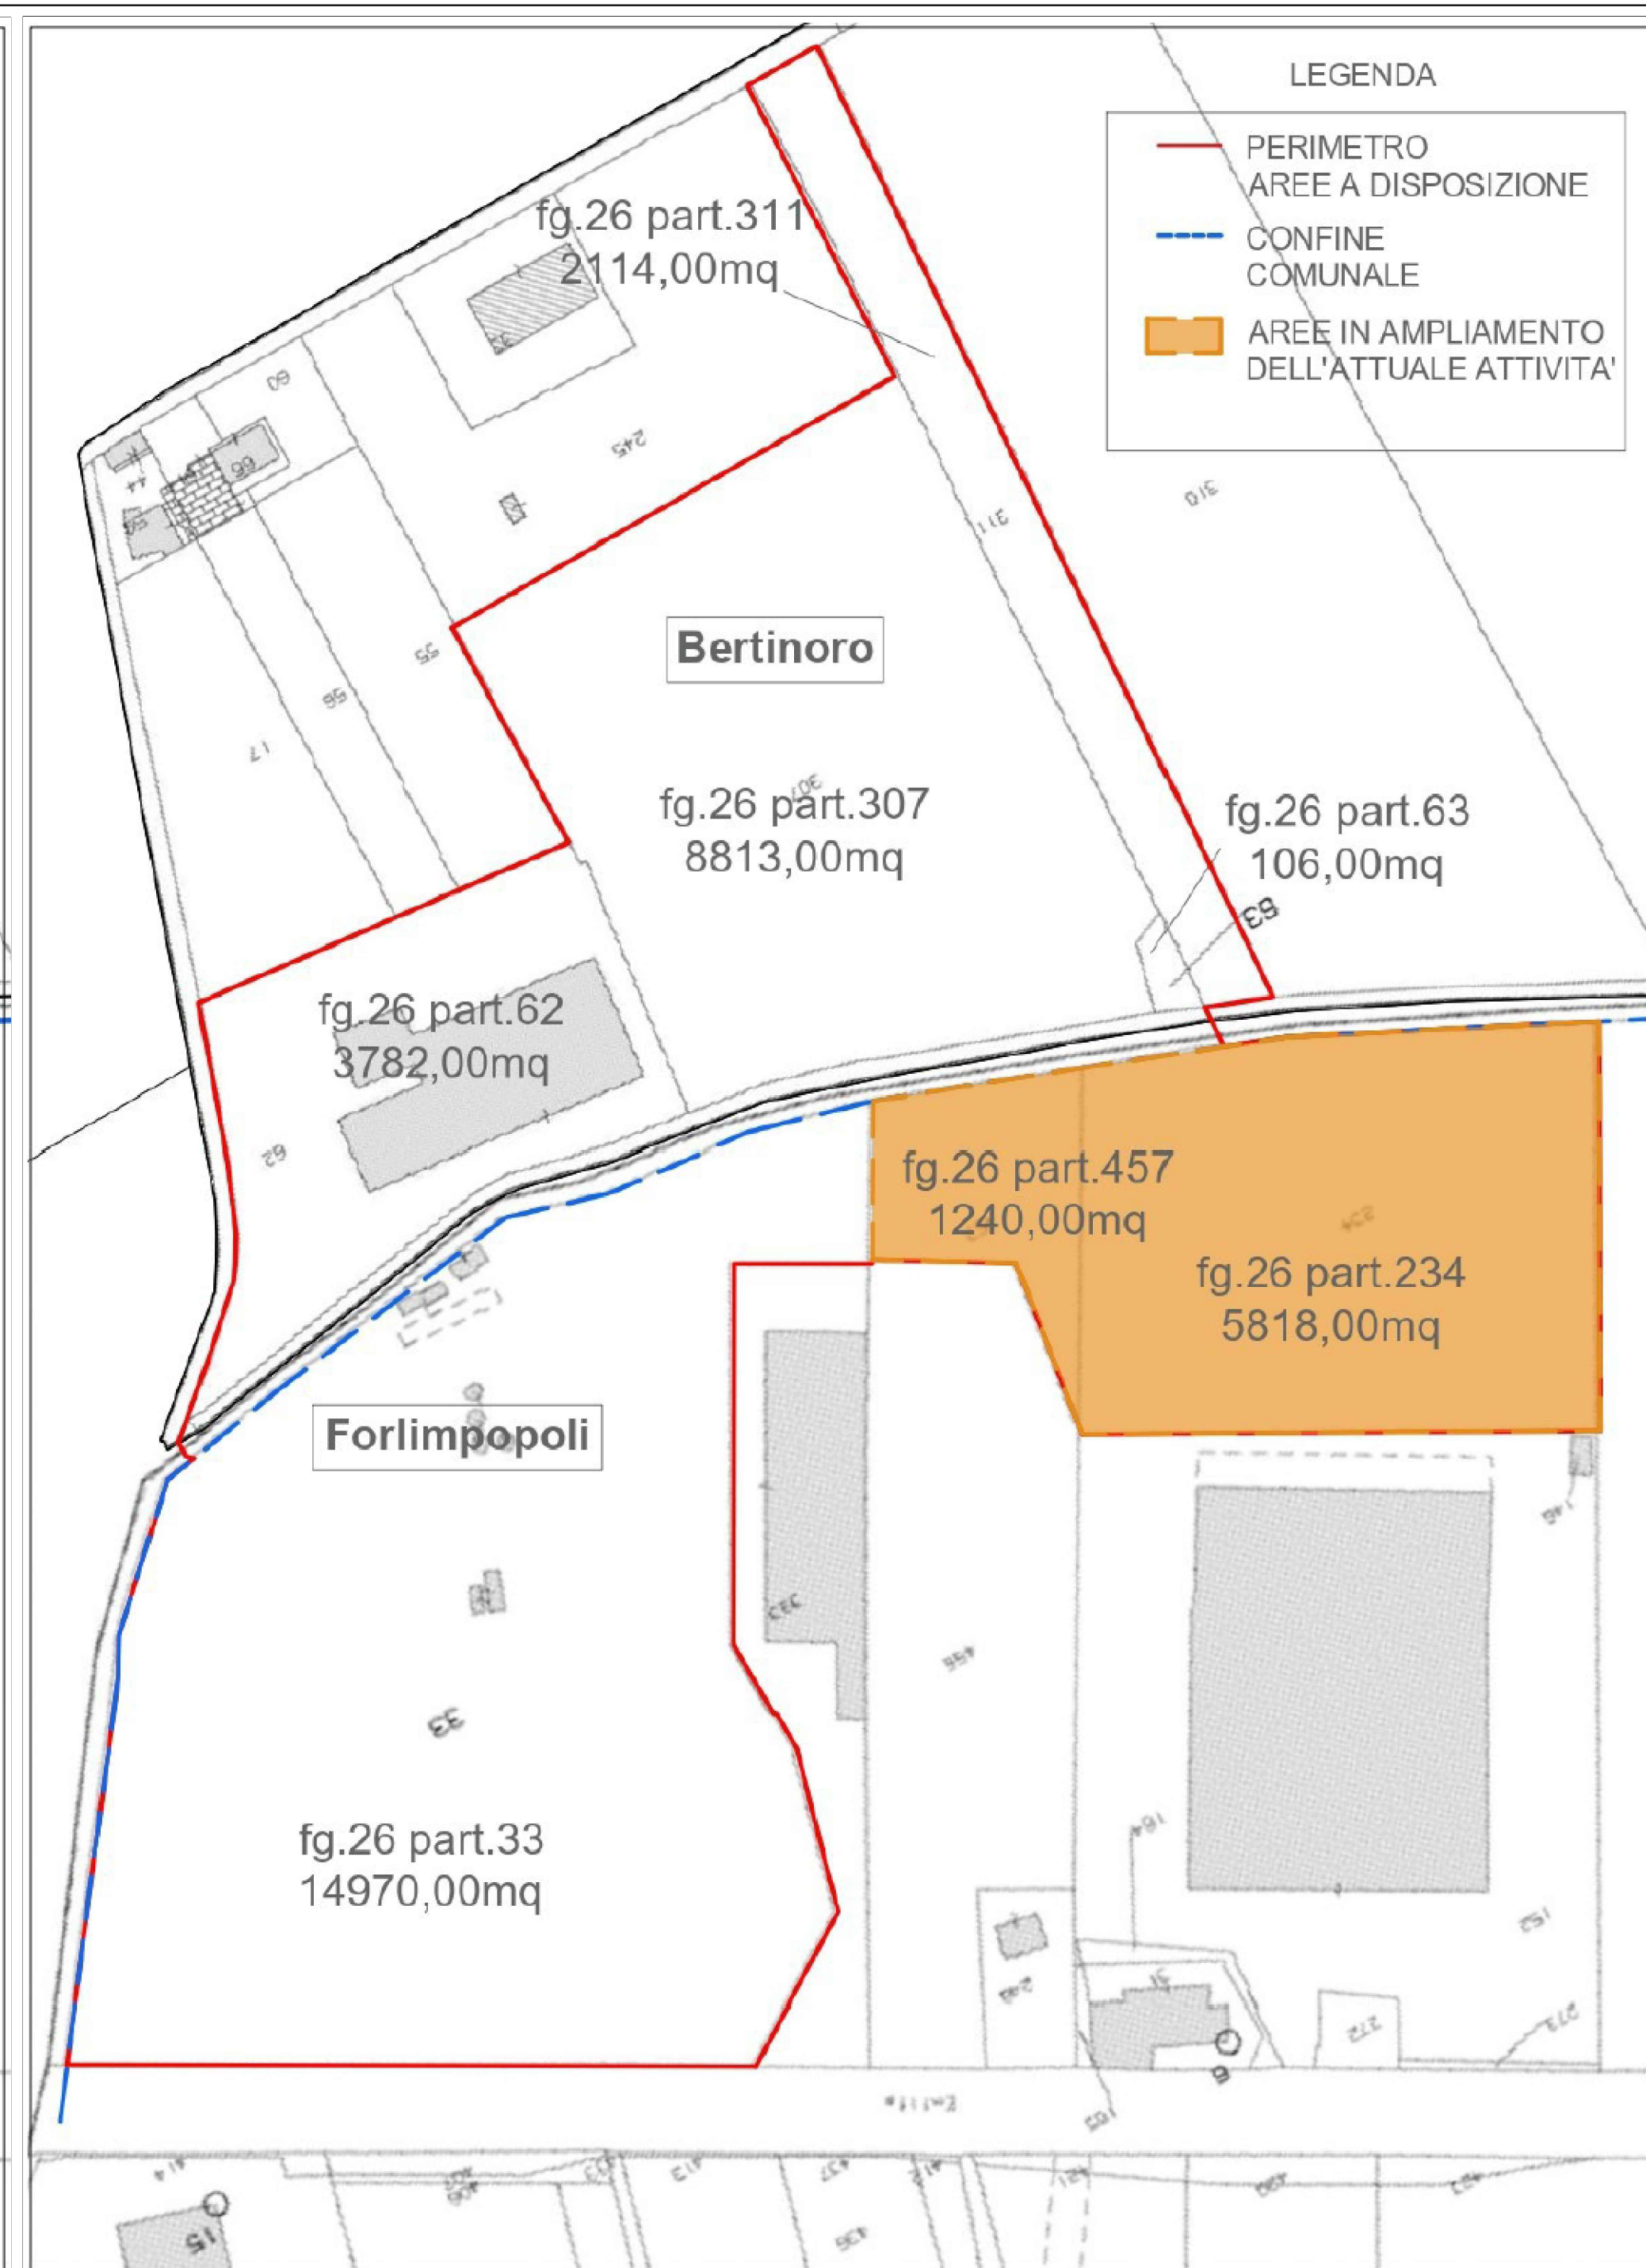

Aree di proprietà della Romagnola Conglomerati Srl



Aree di in ampliamento dell'attività

WWW.STUDIO-EVANGELISTI.COM	COMUNE DI FORLIMPOPOLI		PROPRIETA' ROMAGNOLA CONGLOMERATI s.r.l. VIA PONARA, FORLIMPOPOLI C.F. 04162150405	TAVOLA N° 10.7
	COMUNE DI BERTINORO			scala 1:1000
	Marzo 2025		PROCEDIMENTO UNICO EX ART.53 - L.R. 24/2017 PER L'AMPLIAMENTO E LA RISTRUTTURAZIONE DELL'ATTIVITA' DI PRODUZIONE CONGLOMERATI BITUMINOSI E POTENZIAMENTO DELL'ATTIVITA' DI RECUPERO RIFIUTI NON PERICOLOSI	
	progettista: Ing. Roberta Mazzolani			
		elaborati: STATO MODIFICATO MODIFICA SOSTANZIALE DI AUA PLANIMETRIA CATASTALE		