

Progettista: Santolini Ing. Roberto  
 Via O. Campri nr. 33 - 35  
 47034 Forlimpopoli - 0543/740290

Elaborazione grafica  
**Aerre Studio** s.r.l.  
 47034 Forlimpopoli (FC) - Via O. Campri n. 33-35  
 Tel. 0543-740290, E-mail: robertosantolini@gmail.com  
 P.IVA 02701990406 - R.I. FC 24404/1999


COMUNE DI FORLIMPOPOLI

PROGETTO: PERMESSO DI COSTRUIRE  
 PER AMPLIAMENTO DI ATTIVITA' INSEDIATA E OPERANTE

Localita': Forlimpopoli - Via Circonvallazione, 5  
 Proprieta': Matteini S.r.l.  
 P.IVA: 02009460409


OGGETTO : PIANTE

LEGGE 13/89


| TAVOLA   | SCALA | DATA            | IL TECNICO | LA PROPRIETA' |
|--|-------|-----------------|------------|---------------|
| <br>2/13 | 1:200 | GENNAIO<br>2026 |            |               |



STATO MODIFICATO (Piano interrato, Piano primo e Copertura invariati)  
 Piano Terra

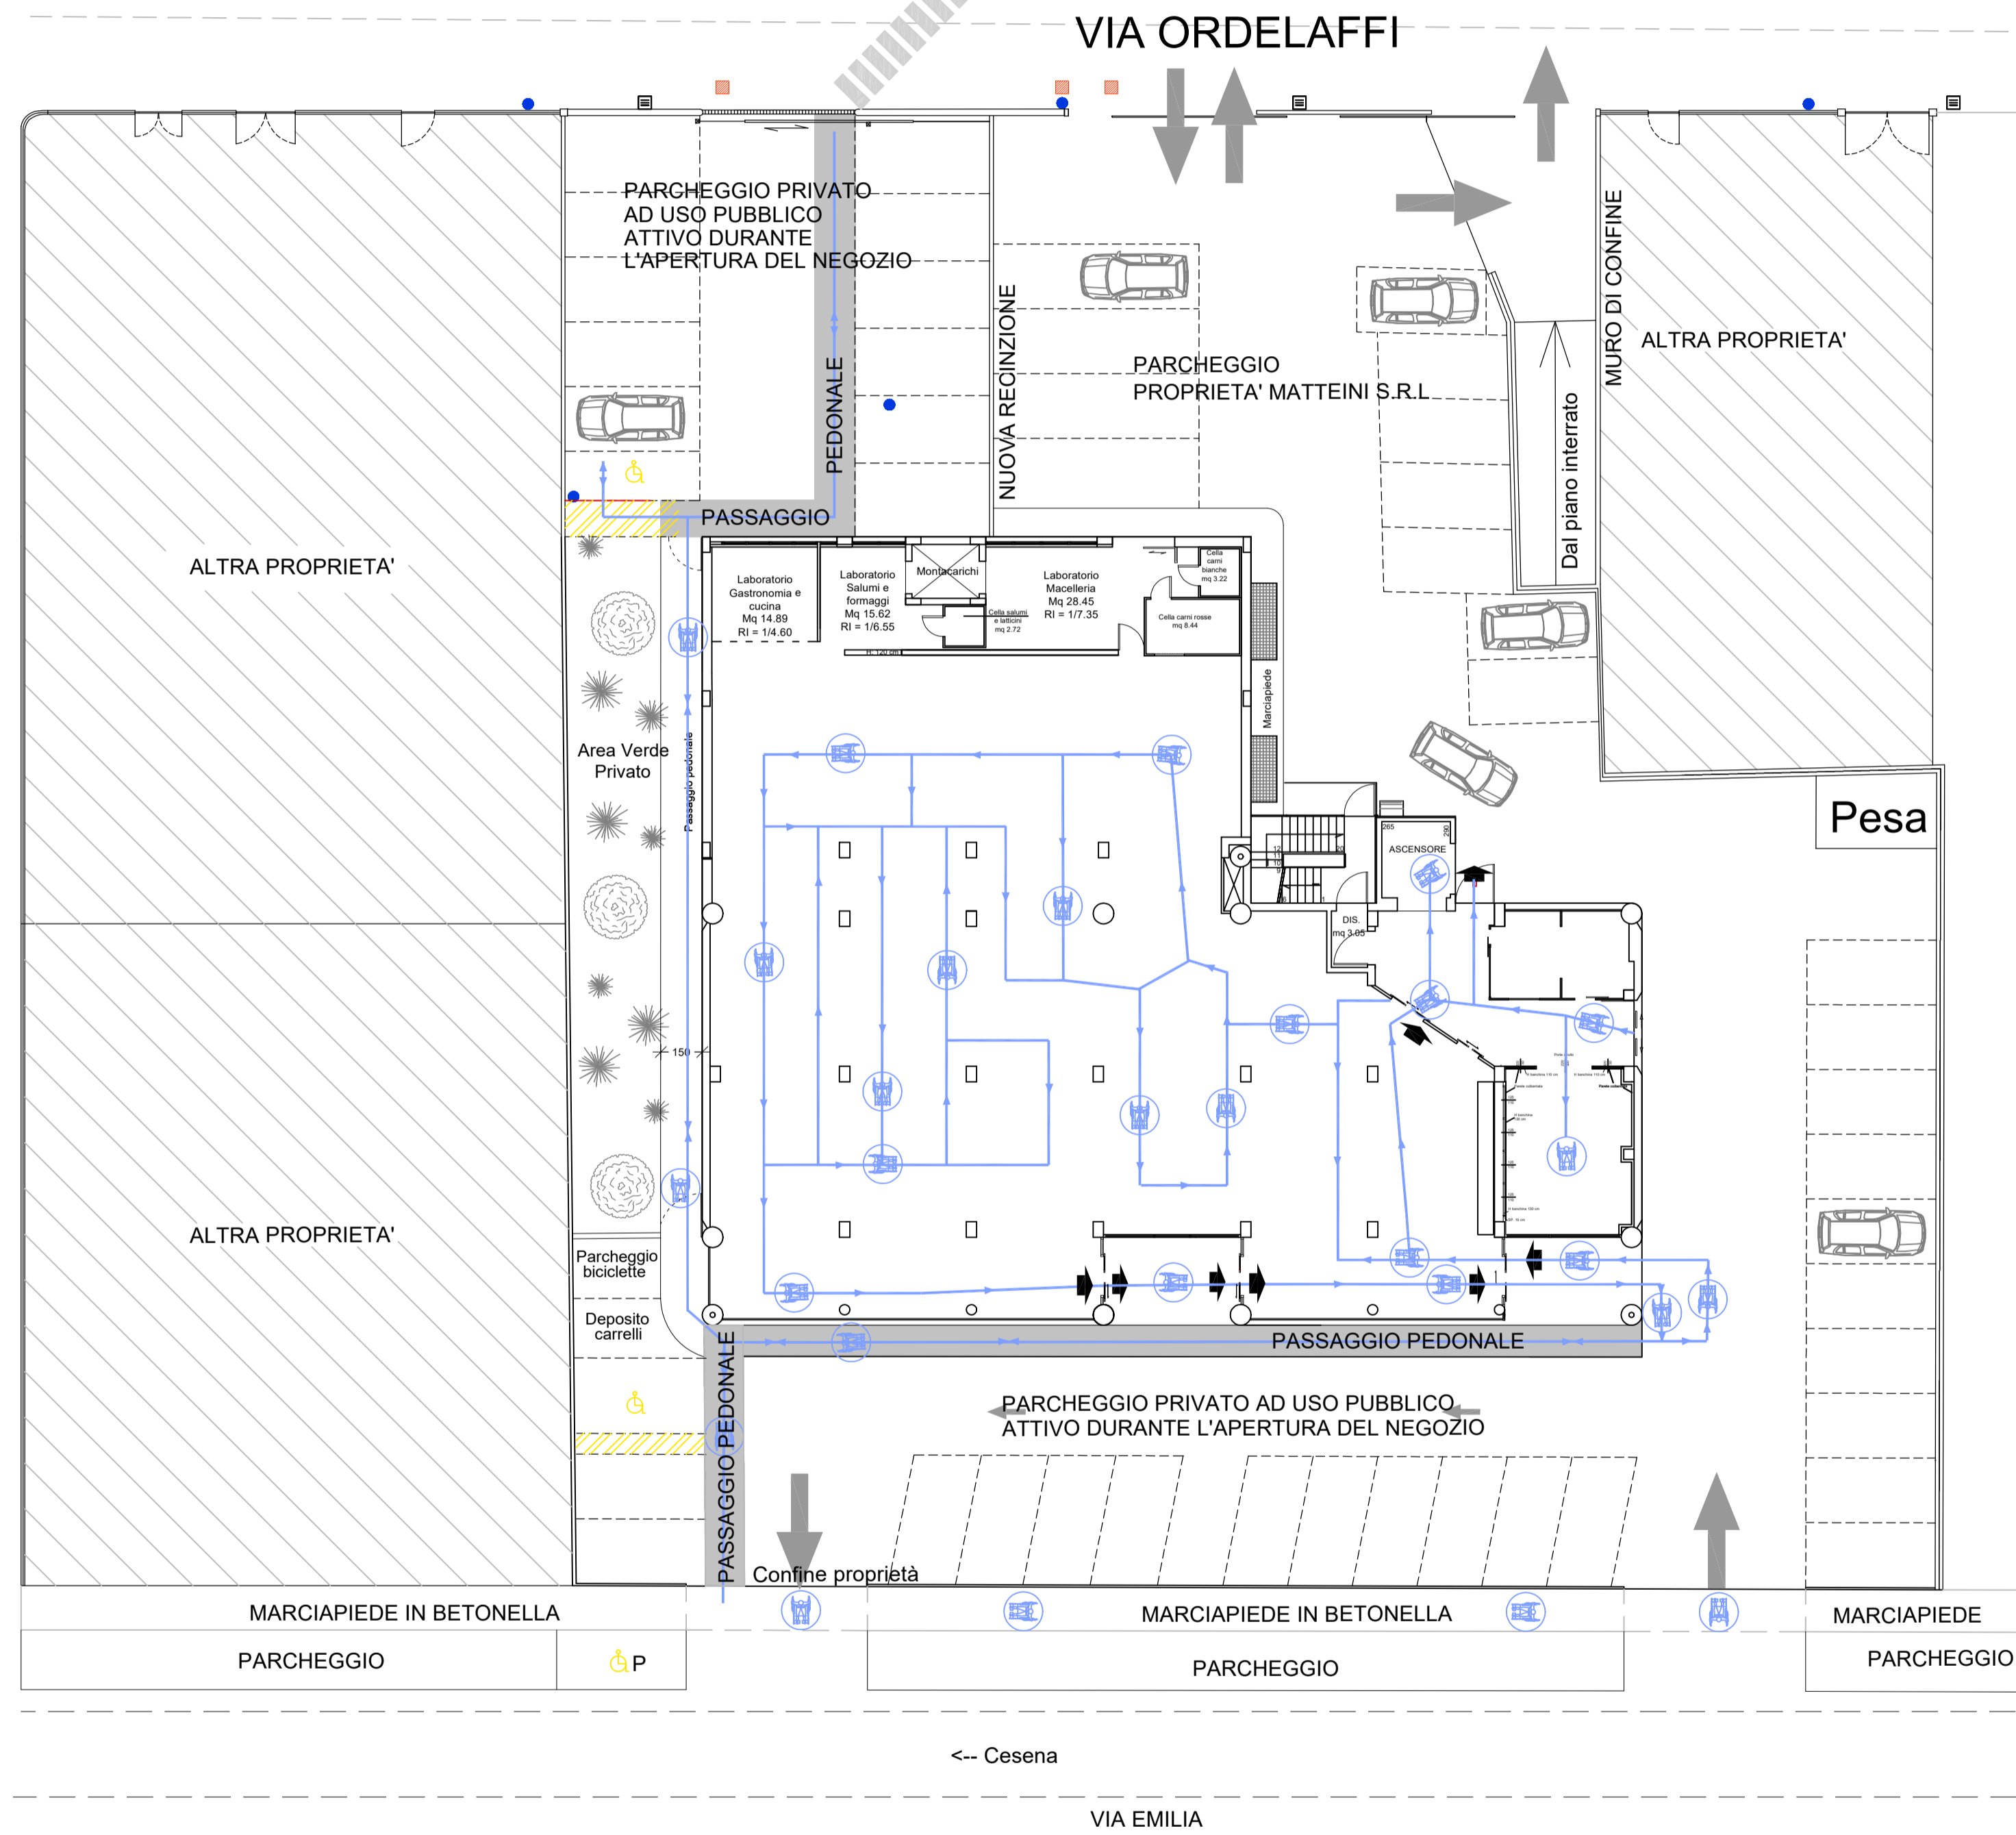

PIANO INTERRATO (INVARIATO)

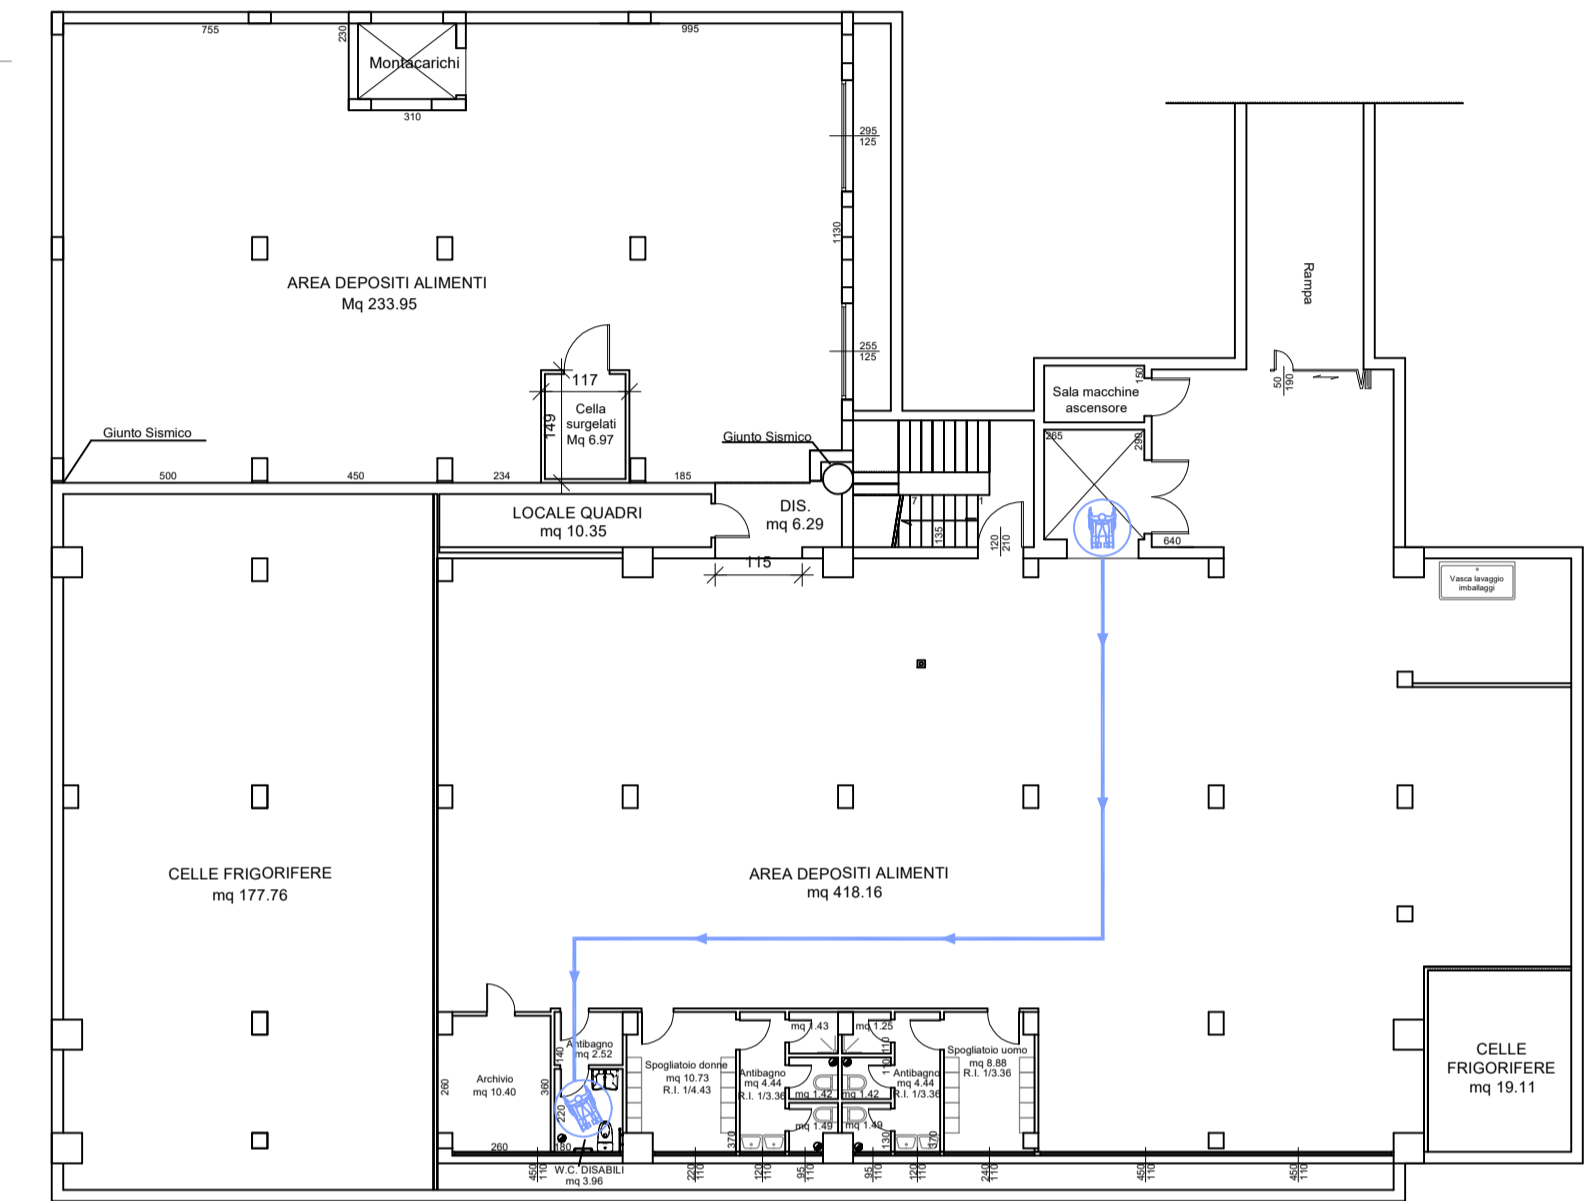

PIANO PRIMO (INVARIATO)

