
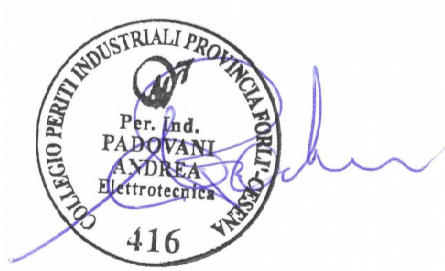
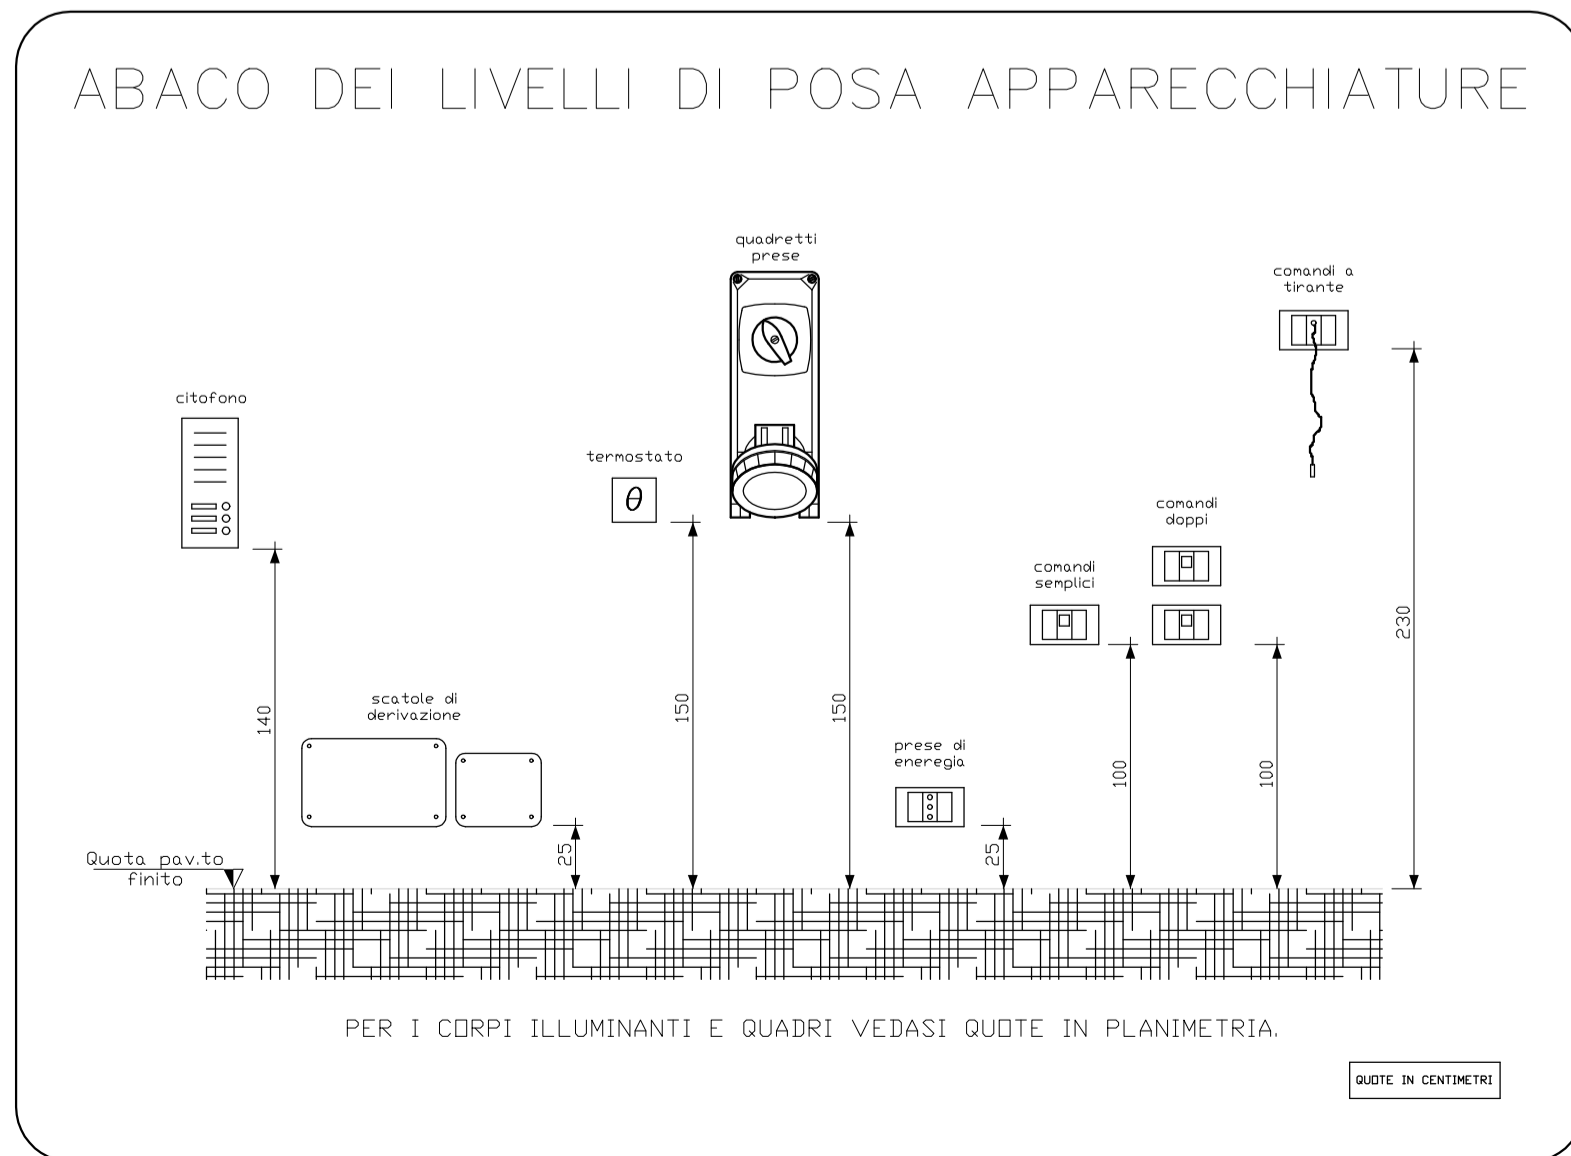


LEGENDA SIMBOLI ANTI INCENDIO

	RIVELATORE OTTICO A SOFFITTO
	PULSANTE DI EMERGENZA IP55 ESTERNO
	CENTRALINA ANTINCENDIO

LEGENDA SIMBOLI GRAFICI

	PUNTO LUCE A PARETE / SOFFITTO.
	LAMPADA DI SICUREZZA AUTONOMA 1h
	INTERRUTTORE
	DEVIATORE
	PULSANTE CON RELE' PASSO A PASSO
	PRESA 2P+T 16A UNEL P40 CON TERRA CENTRALE E LATERALE
	PRESA TV
	PRESA DATI
	N°1 PRESA 2P+T 10/16A UNEL P40 CON TERRA CENTRALE E LATERALE + N°1 PRESA BIPASSO 2P+T 10/16A
	TERMOSTATO AMBIENTE
	QUADRO ELETTRICO / CENTRALINO D'UTENZA.
	ALIM.NE 230V

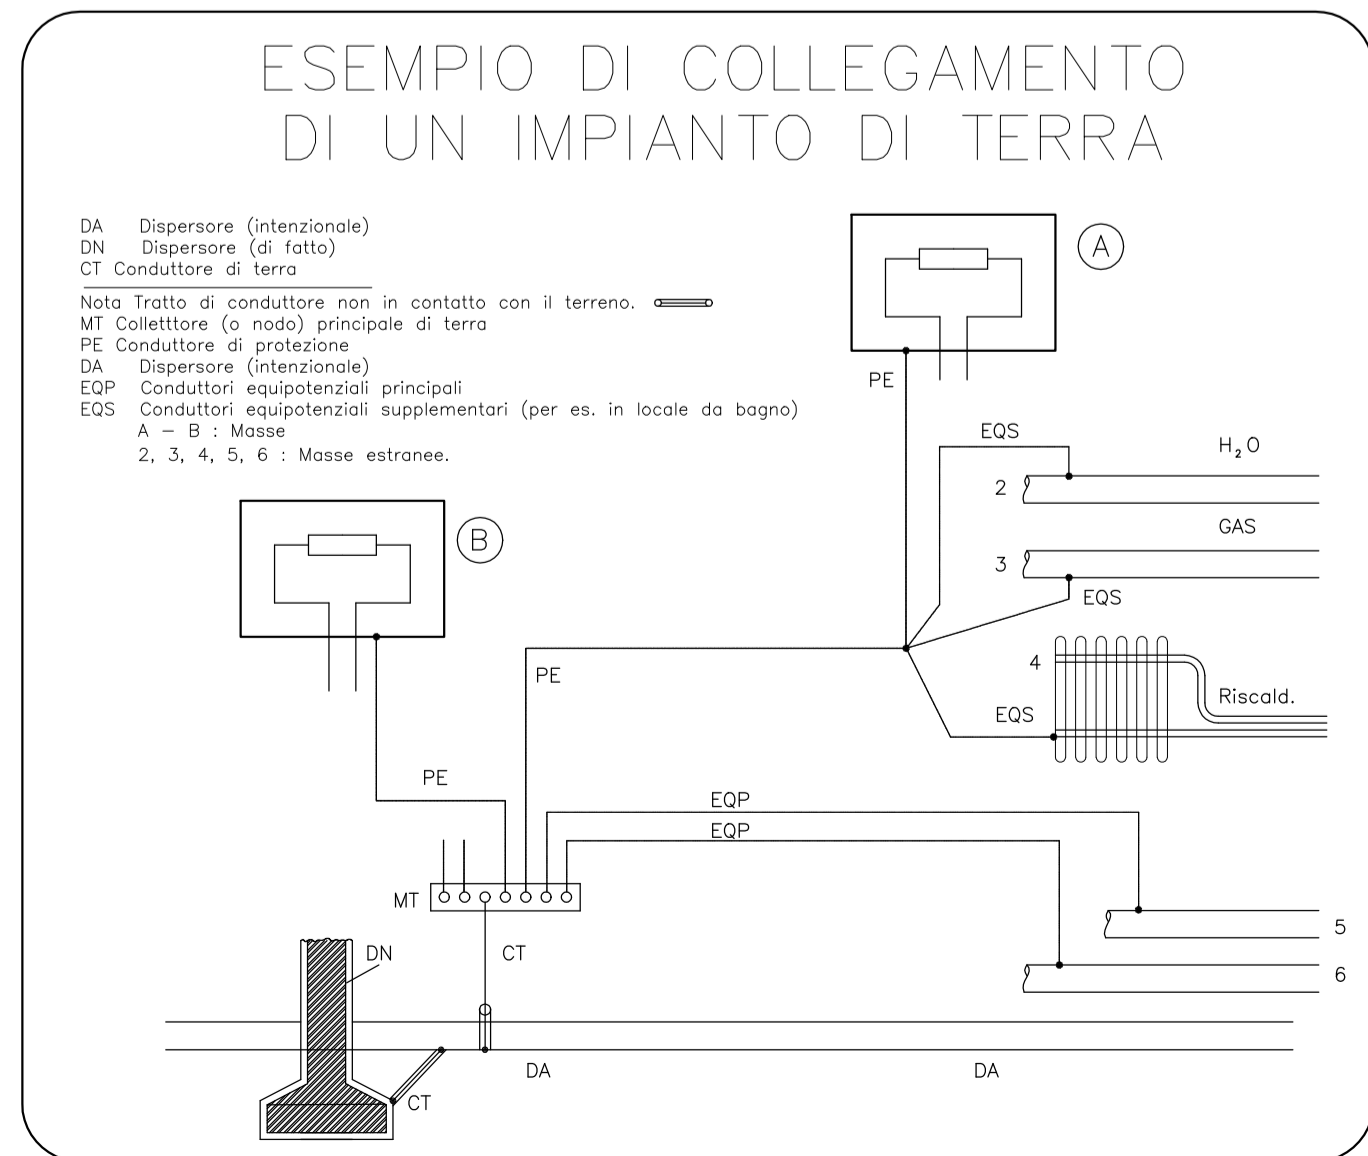

STUDIO PR. IM. EL.
PROGETTAZIONE IMPIANTI ELETTRICI

Sede: Viale Italia, 117-47122 Forlì - Tel. (0543) 570291
Fax (0543) 5702912 - Email: andrea.padovani@gruppoega.com

PROGETTISTA PLANNER PADOVANI Per.Ind. Andrea

DISSEGNO N° / CORR. N° DRAWING N° / CORR. N°

E01-00 / 25-005.1

CLIEnte PURCHASER	"FONDAZIONE FORNINO/VALMORI ONLUS"	DATA DATE	SET-25	DATA REVISIONE DATE REVISION	VISTO BY
DESCRIZIONE DESCRIPTION	PROGETTO IMPIANTI ELETTRICI NORMALI E SPECIALI SU CAPANNONE ESISTENTE SITO IN VIA DEL CANALE, - 47034 FORLIMPOPOLI (FC) - PLANIMETRIA ABITAZIONI 7-8-9-10-11-12	DISSEGNO CHECKED	1)	CONTROLLO CHECKED	2)
		SCALA SCALE	3)	QUOTE DIMENSIONI #	4)
		ARCHIVIO ARCHIVE	5)		

A termini delle vigenti leggi ed ordinanze, questo disegno non potrà essere copiato, riprodotto o comunicato ad altre persone o altre senza l'autorizzazione dello Studio PR. IM. EL.

This drawing is property of Studio PR. IM. EL. and is to be used only in connection with the performance of work by the reproduction in whole or in part, any other purpose is expressly forbidden.