


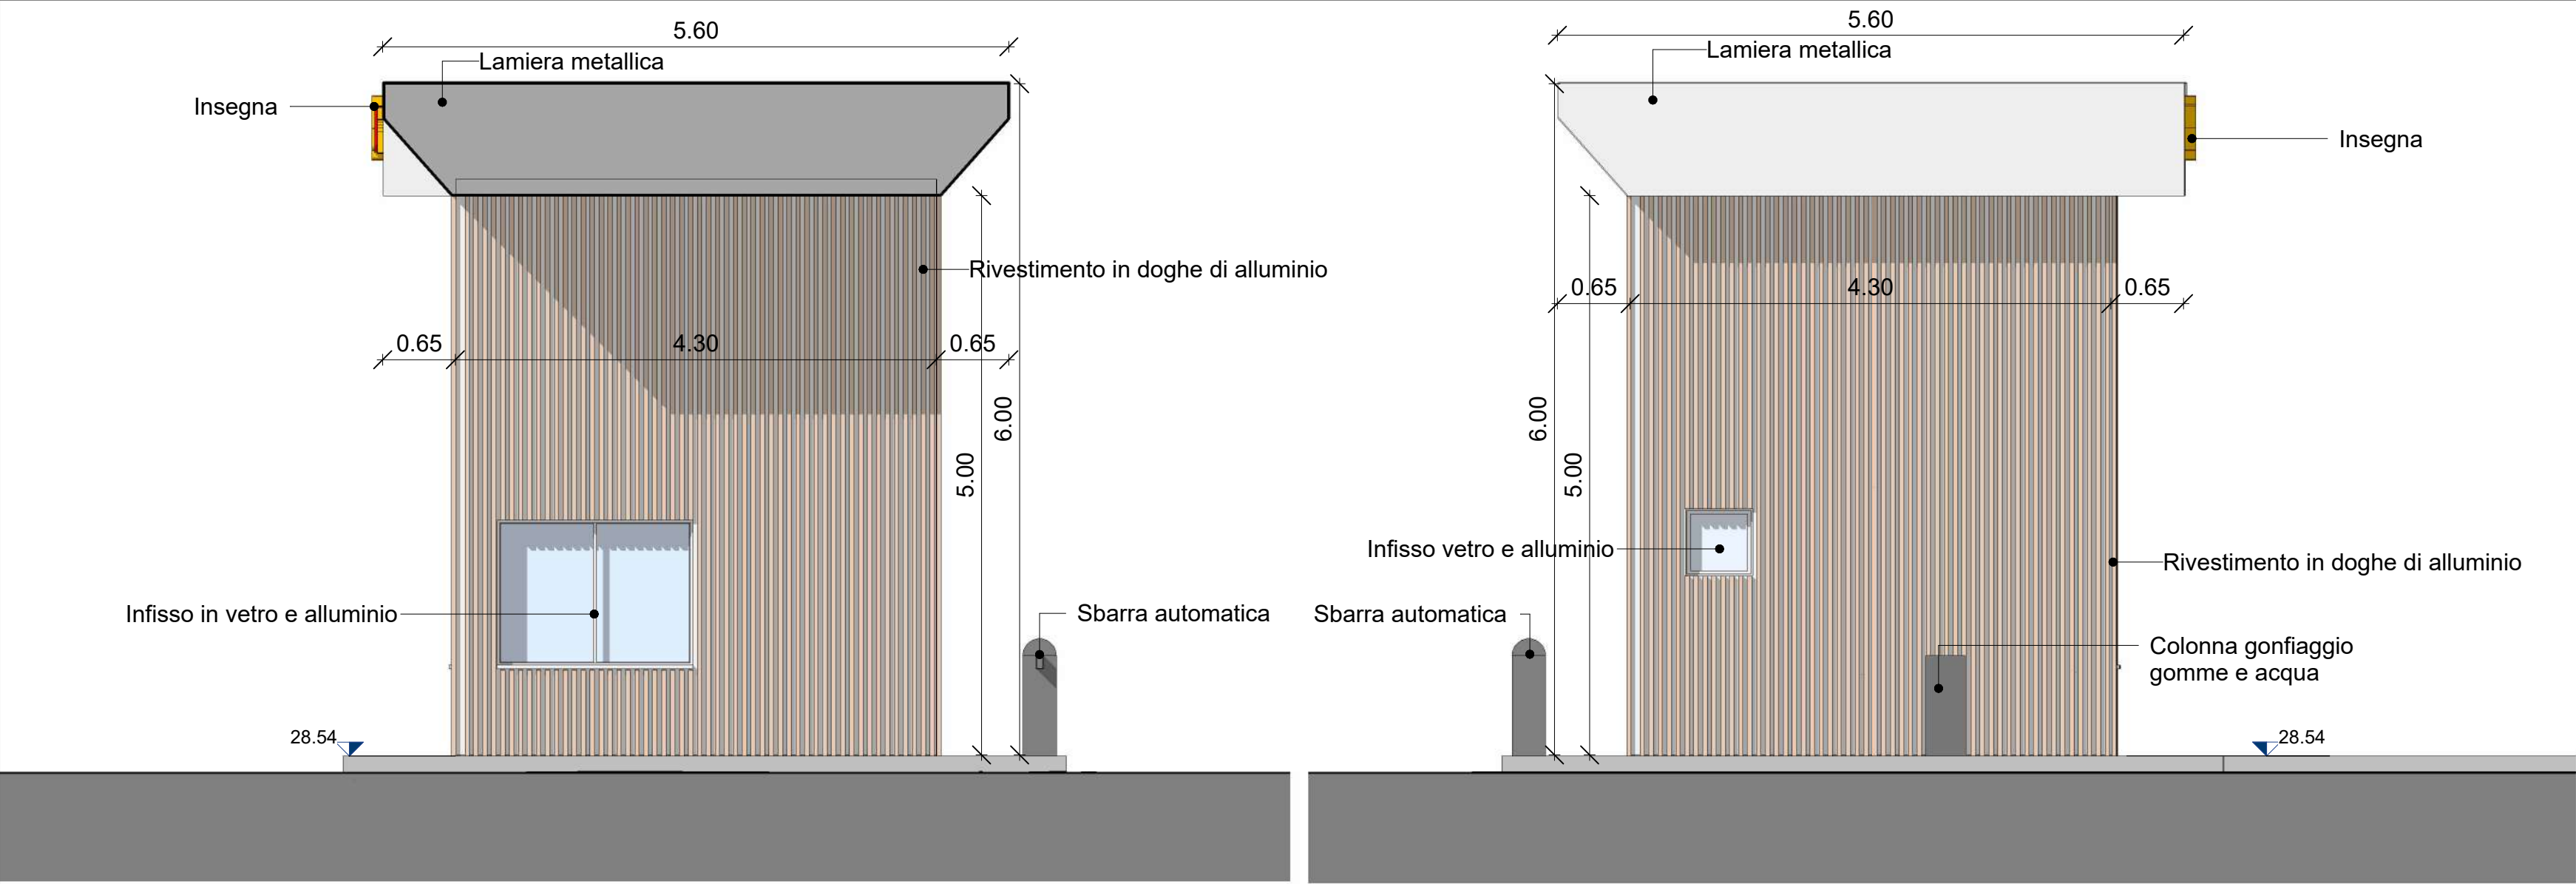


Prospetto casse interno Nord-Ovest
Scala 1 : 50


Prospetto casse Sud-Est
Scala 1 : 50



Prospetto casse Nord-Est
Scala 1 : 50

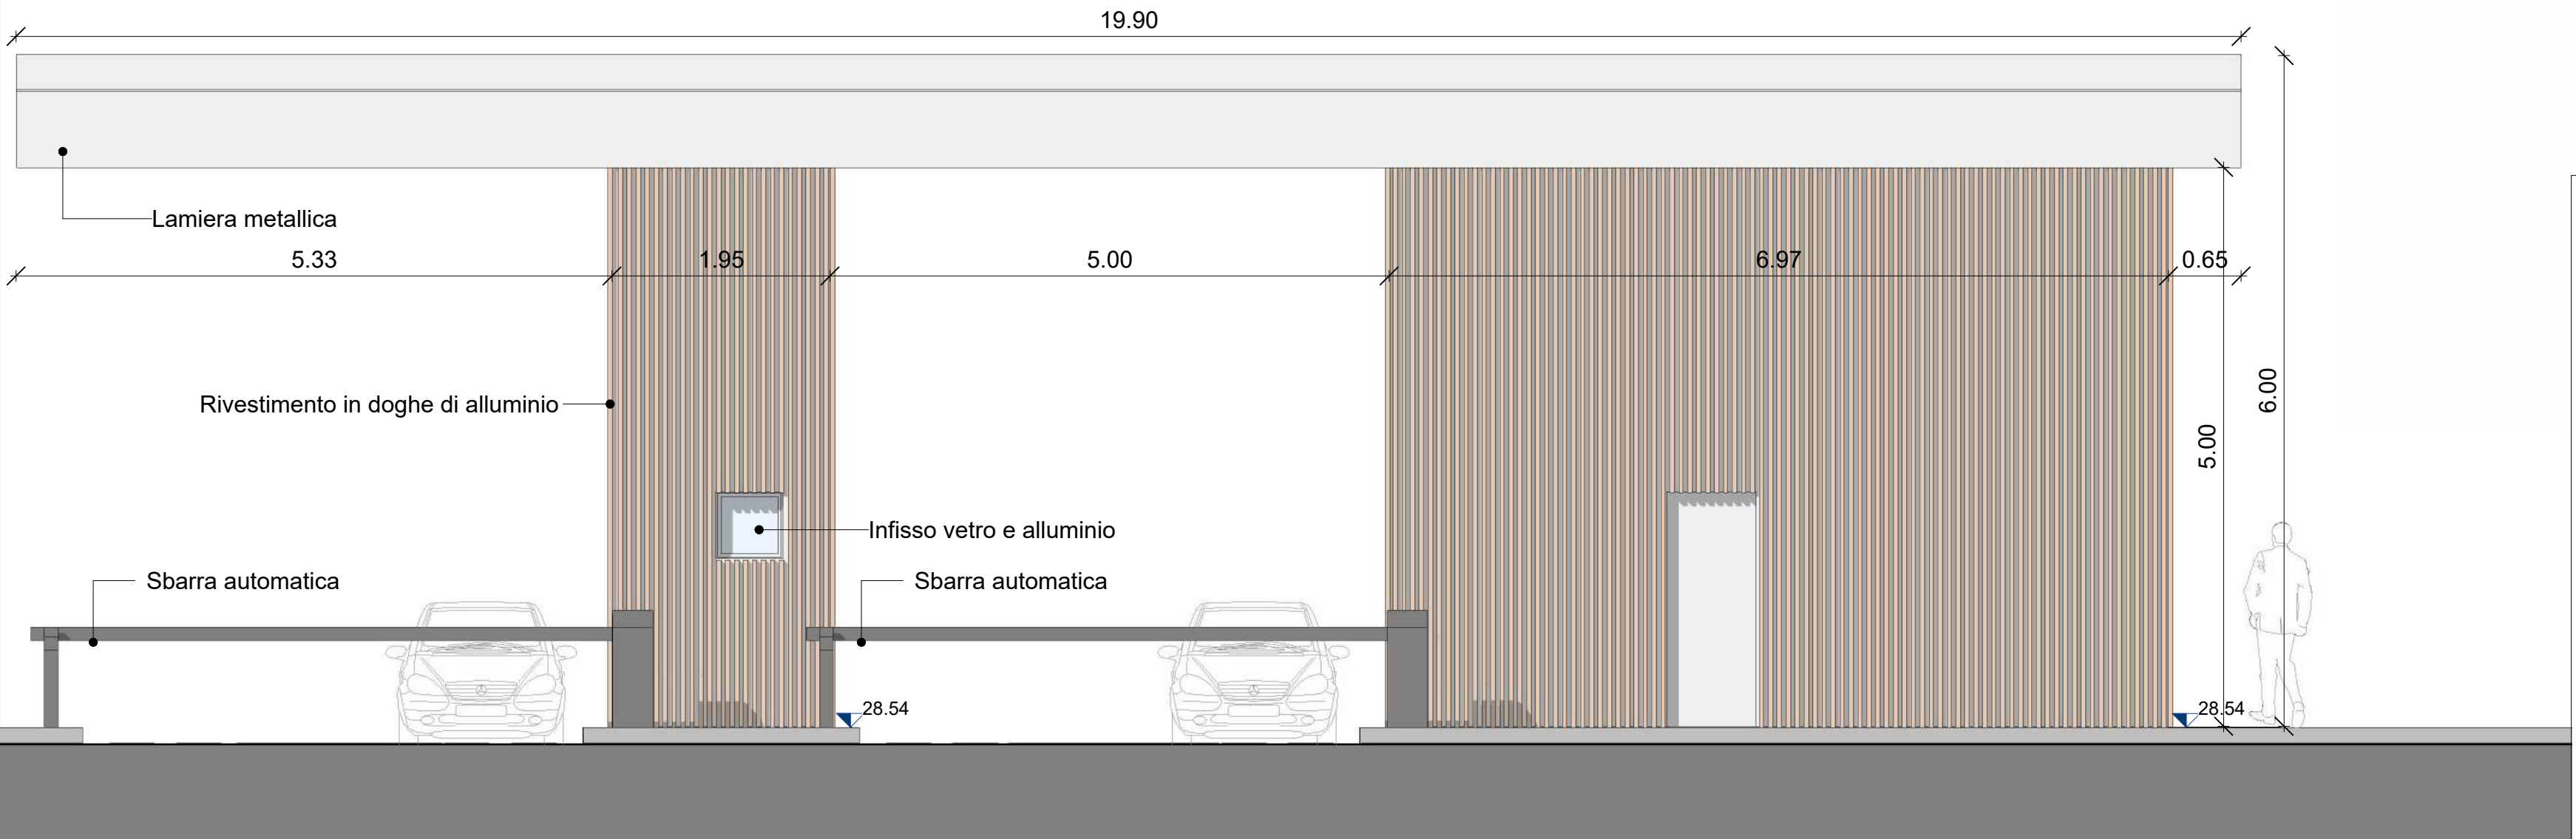


Prospetto casse Sud-Ovest
Scala 1 : 50

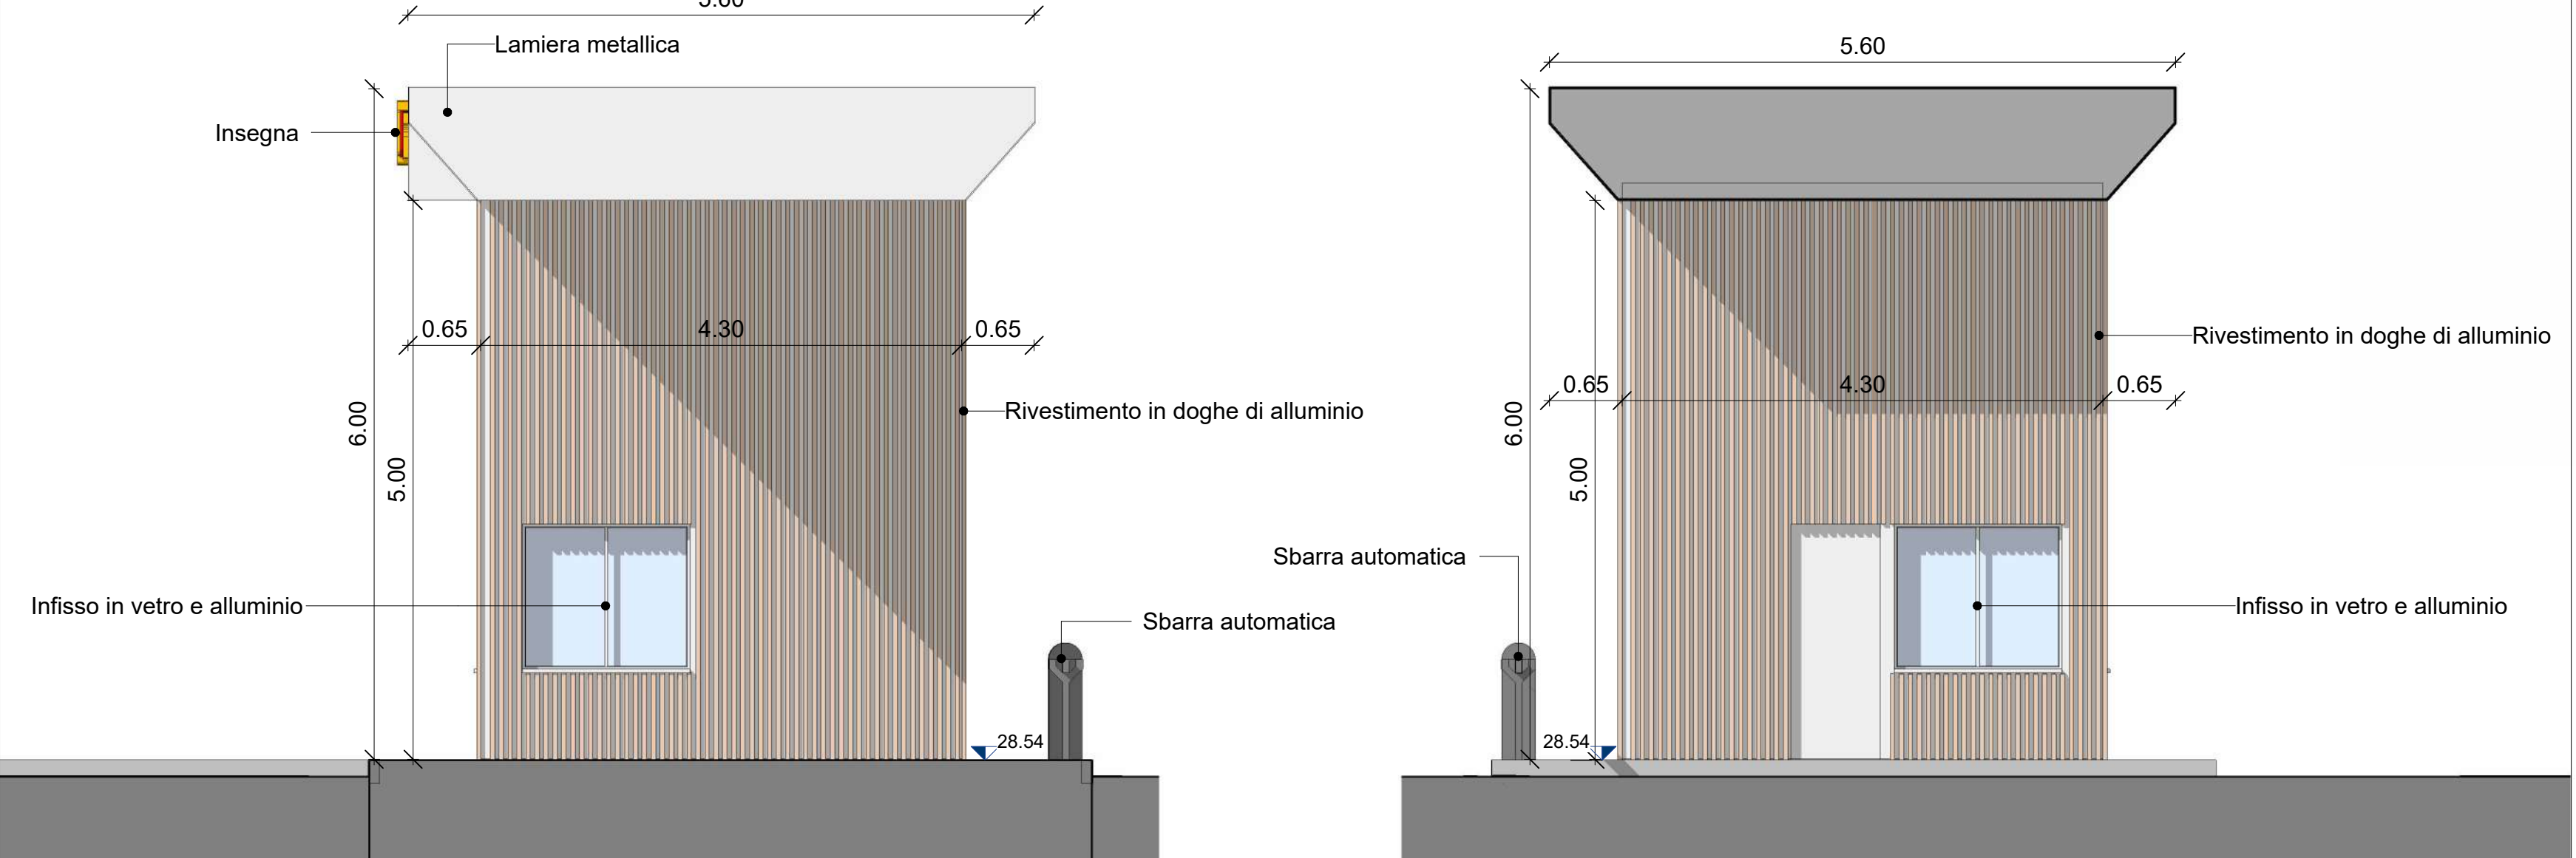


Prospetto casse Nord-Ovest
Scala 1 : 50


Prospetto casse interno Sud-Est
Scala 1 : 50

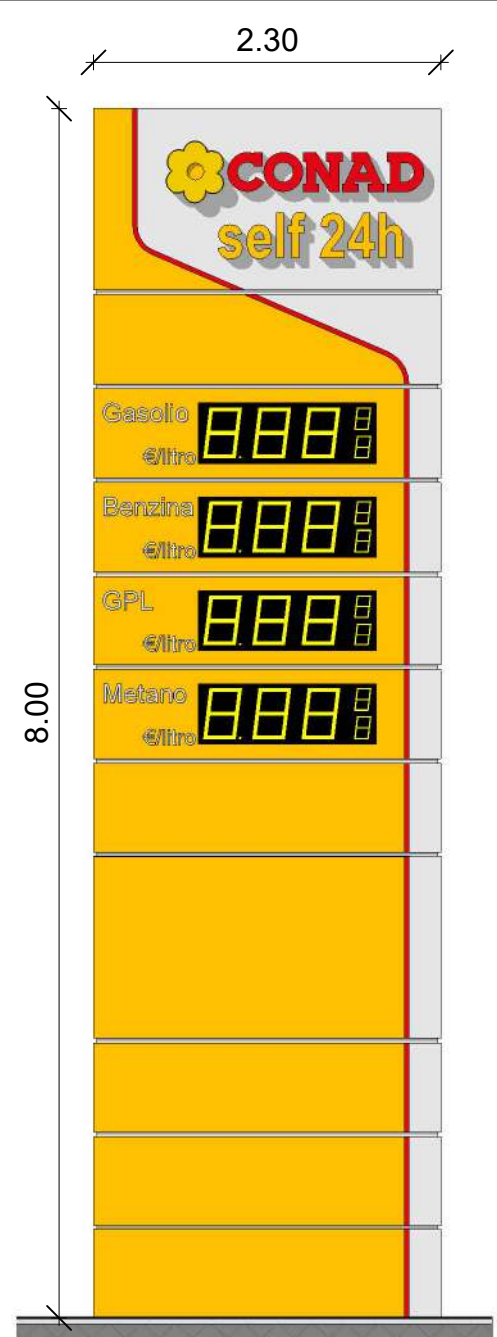


Totem carburante prospetto fronte
Scala 1 : 50

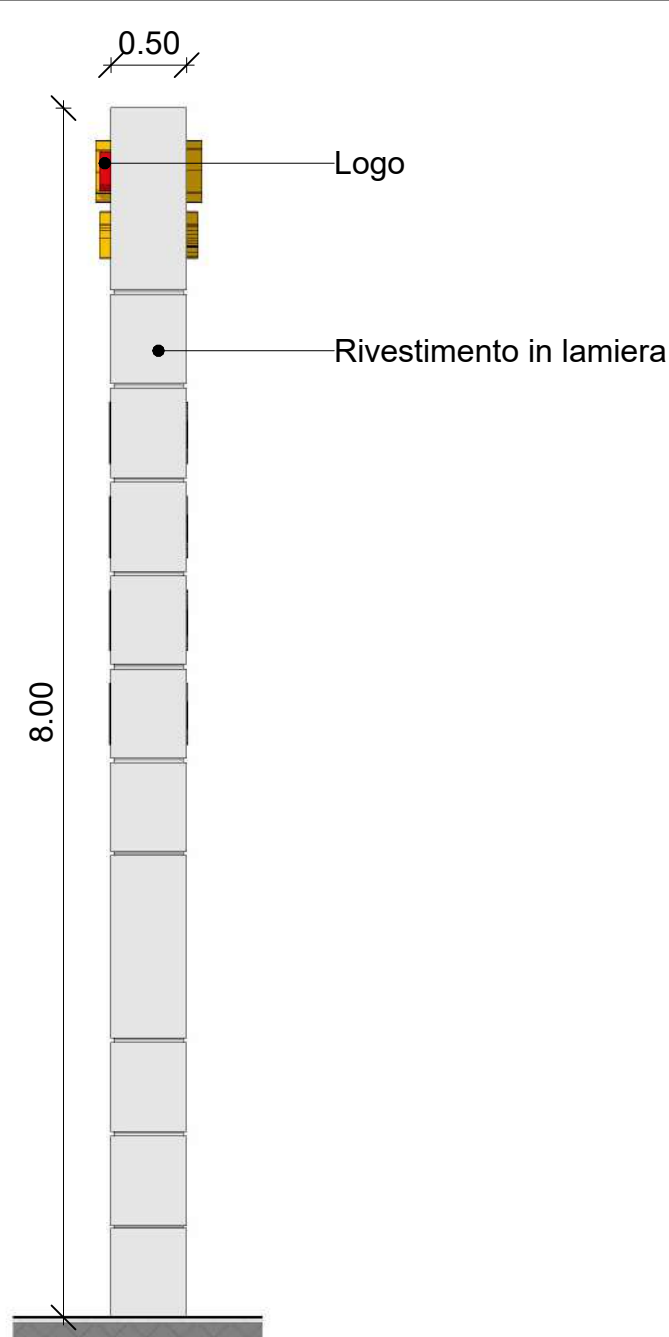

Totem carburante prospetto laterale
Scala 1 : 50

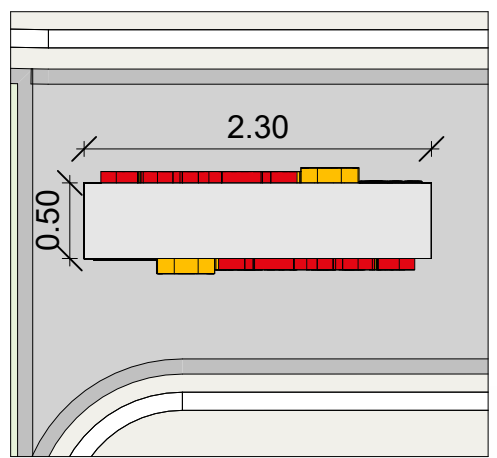

Totem carburante pianta
Scala 1 : 50

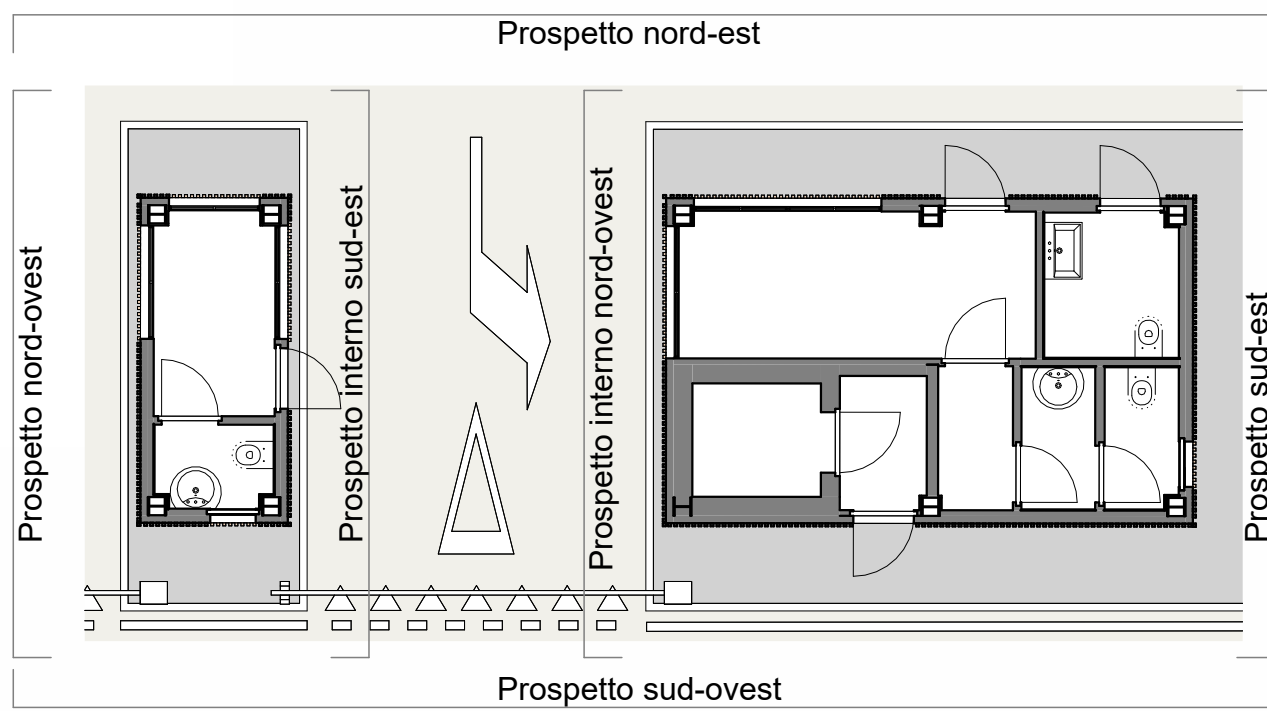

REGIONE EMILIA ROMAGNA
COMUNE DI FORLIMPOPOLI

PROVINCIA DI FORLÌ-CESENA

Istanza per la progettazione e realizzazione di un impianto carburanti con annesso autolavaggio ed esercizio pubblico - articolo 8 del D.P.R. 160/2010

Ubicazione e dati catastali:
via Emilia per Forlì n° 481/491/525 Forlimpopoli (FC) - Catasto Fabbricati e Terreni Foglio 18 Mappali 2035 e 2728
Proprietà:
Commercianti Indipendenti Associati Soc. Coop. - Via Navicella n. 22 - 47100 Forlì - p. IVA 00138950407

Elaborato:

Tavola numero:

Prospetti Casse Distributore e Totem

A04

SCALA: Come indicato

Progettisti:

ABA
Progettazione architettonica:
ABA - ALESSANDRO BUCCI ARCHITETTI
via Severoli, 18 - 48018 Faenza (RA)
Tel. 0546 29237
segreteria@alembrobuccichitetti.it
www.alessandrobuccichitetti.it

TSG
Progettazione impiantistica, VVF e acustica:
TSG ITALIA
Piazza Vittorio Alfieri, 26 - 14100 Asti (AT)
Viale Marconi, 30/3 - 48018 Faenza (RA)
Tel. +39 348 1427031
francesco.amero@tsg-solutions.com

M
Progettazione strutturale:
Marco Peroni Ingegneria
ing. Marco Peroni
Via S. Antonino, 1 - 48018 Faenza (RA)
Tel +39 0546 31433 Fax +39 0546 636566
peroni@marcoperoni.it

Consulenza ambientale:
Ing. Dante Neri
Via Ravennata, 254B - 47122 Forlì (FC)
Tel. +39 338 1544058
danteneri70@gmail.com