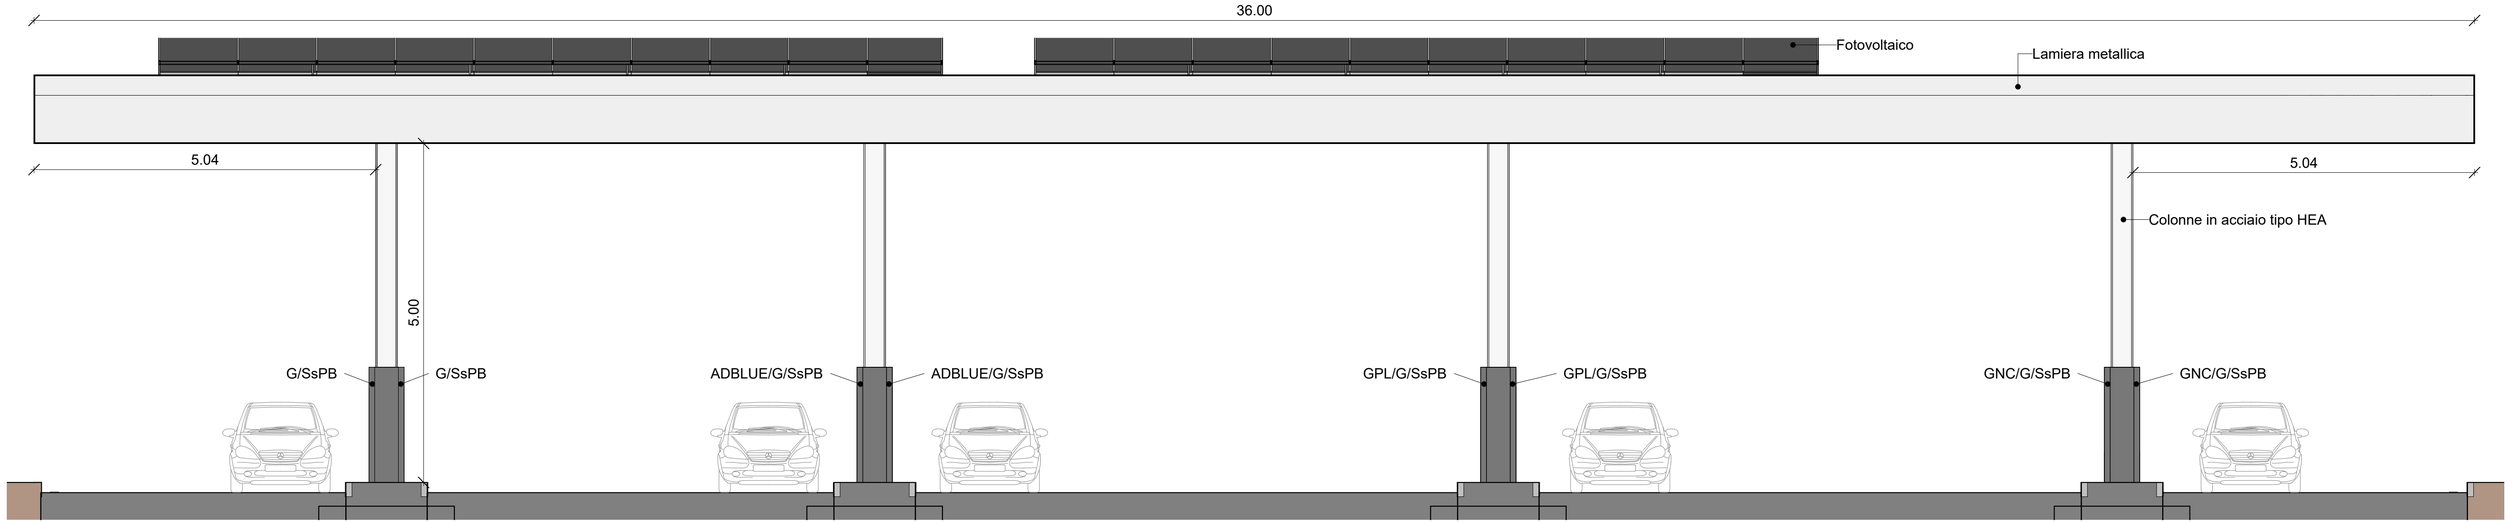

Sezione QQ'
Scala 1 : 50

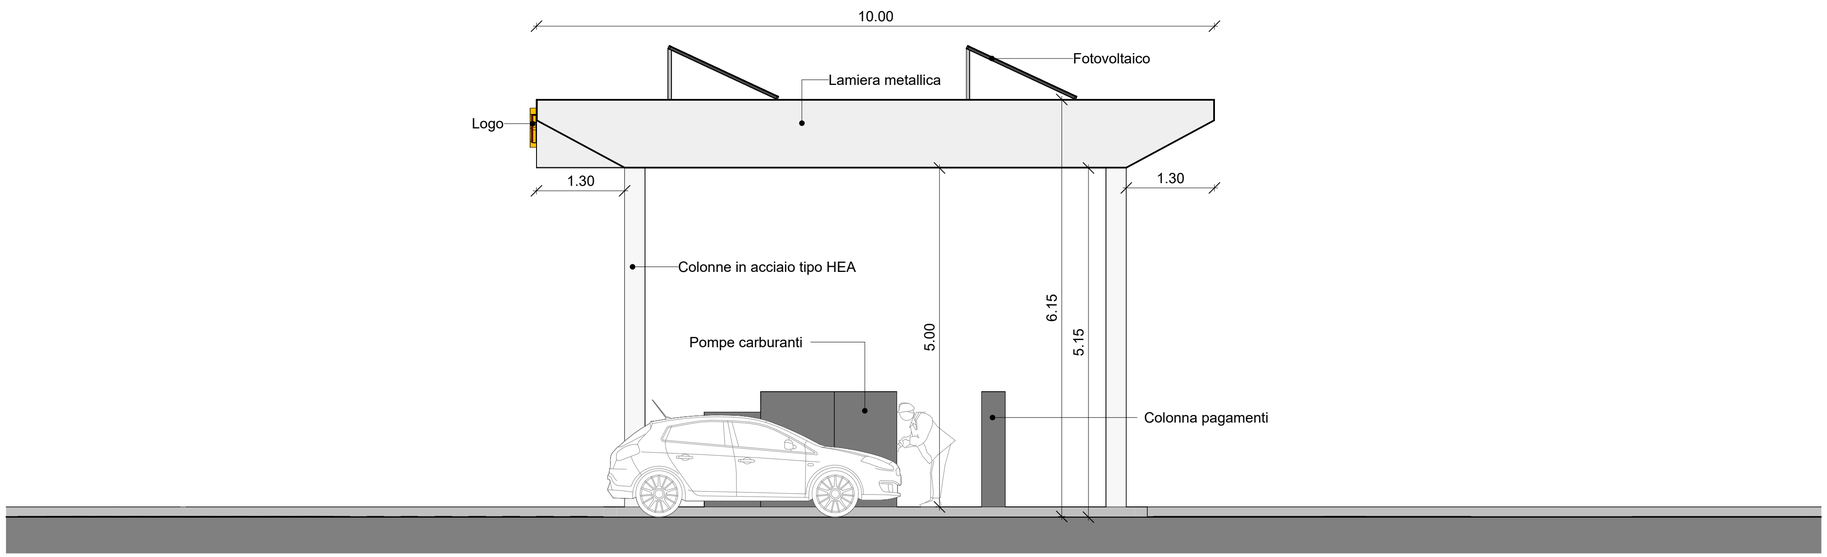

Sezione RR'
Scala 1 : 50

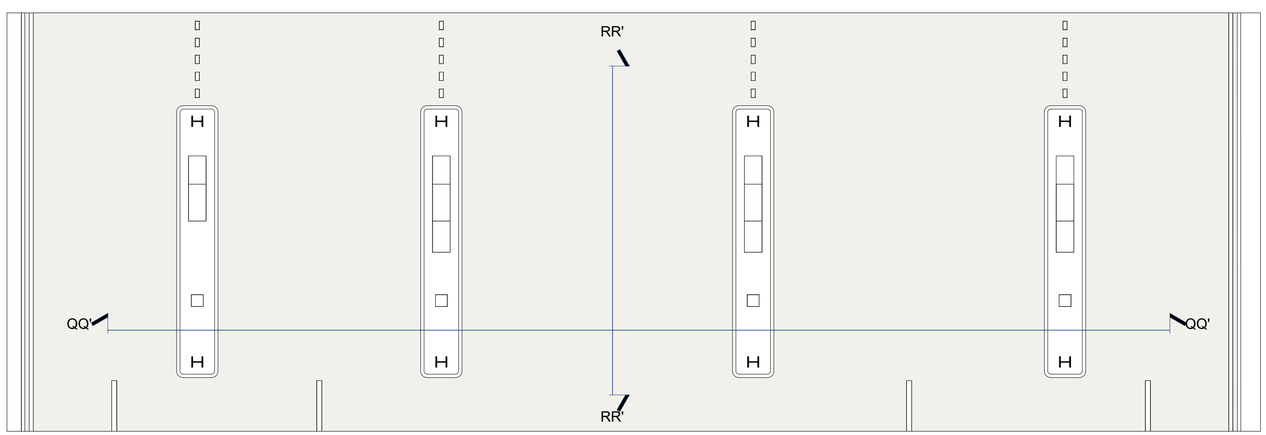

REGIONE EMILIA ROMAGNA
COMUNE DI FORLIMPOPOLI

PROVINCIA DI FORLI'-CESENA

Data:
04/08/2026

Istanza per la progettazione e realizzazione di un impianto carburanti con annesso autolavaggio ed esercizio pubblico - articolo 8 del D.P.R. 160/2010

Ubicazione e dati catastali:
via Emilia per Forlì n° 481/491/525 Forlimpopoli (FC) - Catasto Fabbricati e Terreni Foglio 18 Mappali 2035 e 2728
Proprietà:
Commercianti Indipendenti Associati Soc. Coop. - Via Navicella n. 22 - 47100 Forlì - p. IVA 00138950407

Elaborato:

Tavola numero:

Sezioni Tettoia Distributore

A08

SCALA: Come indicato

Progettisti:

Progettazione architettonica:
ABA - ALESSANDRO BUCCI ARCHITETTI
via Severoli, 18 - 48018 Faenza (RA)
Tel. 0546 29237
segreteriatecnica@alessandrobucciarchitetti.it
www.alessandrobucciarchitetti.it

Progettazione impiantistica, VVF e acustica:
TSG ITALIA
Piazza Vittorio Alfieri, 26 - 14100 Asti (AT)
Viale Marconi, 30/3 - 48018 Faenza (RA)
Tel. +39 348 1427031
francesco.amerio@tsg-solutions.com

Progettazione strutturale:
Marco Peroni Ingegneria
ing. Marco Peroni
Via S. Antonino, 1 - 48018 Faenza (RA)
Tel +39 0546 31433 Fax +39 0546 636566
peroni@marcoperoni.it

Consulenza ambientale:
Ing. Dante Neri
Via Ravegnana, 254B - 47122 Forlì (FC)
Tel. +39 338 1544058
danteneri70@gmail.com

TUTTI I DIRITTI SONO RISERVATI, OGNI RIPRODUZIONE ANCHE PARZIALE DEL SEGUENTE DISEGNO E' PERSEGUIBILE AI TERMINI DI LEGGE - (art.c.c.2576)