



PLANIMETRIA GENERALE
(Scala 1:200)

LEGENDA

- PERIMETRAZIONE AREA DI PERTINENZA IMPIANTO DI DISTRIBUZIONE CARBURANTI
- LINEA ASSE FOSCO CONSORZIALE TOMBINATO
- AREA DI SOSTA AUTOCISTERNA PER SCARICO CARBURANTI LIQUIDI
- AREA DI SOSTA AUTOCISTERNA PER SCARICO GAS DI PETROLIO LIQUEFATTO
- TOTEM PUBBLICITARIO
- PORTALE LIMITATORE DI SAGOMA
- POZZETTO DI SCARICO CENTRALIZZATO CARBURANTI LIQUIDI

RETE DI RACCOLTA ACQUE DI PIAZZALE POTENZIALMENTE INQUINATO

- CANALIZZAZIONE DI RACCOLTA ACQUE DI PIAZZALE POTENZIALMENTE INQUINATO
- DIREZIONE DI FLUSSO ACQUE DI PIAZZALE POTENZIALMENTE INQUINATO
- CANALETTA GRIGIATA DI RACCOLTA ACQUE DI PIAZZALE POTENZIALMENTE INQUINATO
- POZZETTO DI ISPEZIONE ACQUE DI PIAZZALE POTENZIALMENTE INQUINATO
- AREA DI PIAZZALE POTENZIALMENTE INQUINATA (Superficie di circa 500 mq)
- POZZETTO DI RACCOLTA E DI ISPEZIONE ACQUE DI PIAZZALE POTENZIALMENTE INQUINATO
- POZZETTO DEVIATORE ACQUE DI PRIMA E SECONDA PIOGGIA
- VASCA DI ACCUMULO ACQUE DI PRIMA PIOGGIA CON POMPA DI RILANCIO
- POZZETTO DI CALMA
- SEPARATORE FANGHI E OLI COALESCENTE
- POZZETTO DI PRELIEVO CAMPIONI ACQUE METEORICHE DI PRIMA PIOGGIA TRATTATE

RETE DI RACCOLTA ACQUE BIANCHE METEORICHE

- CANALIZZAZIONE DI RACCOLTA ACQUE BIANCHE METEORICHE
- DIREZIONE DI FLUSSO ACQUE BIANCHE METEORICHE
- CADITOIA DI RACCOLTA ACQUE BIANCHE METEORICHE
- CADITOIA DI RACCOLTA ACQUE BIANCHE METEORICHE SIFONATA
- POZZETTO DI ISPEZIONE ACQUE BIANCHE METEORICHE
- POZZETTO DI ISPEZIONE PER PLUVIALE ACQUE BIANCHE METEORICHE
- POZZETTO DI PRELIEVO CAMPIONI ACQUE METEORICHE DI SECONDA PIOGGIA
- VASCHE DI LAMINAZIONE - IMPIANTO COMPOSTO DA DUE VASCHE DA 50 m³, PER VOLUME UTILE TOTALE DI 100 m³
- PUNTO DI SCARICO FINALE NELLA FOGNATURA BIANCA PUBBLICA

RETE DI RACCOLTA ACQUE REFLUE DOMESTICHE


- CANALIZZAZIONE DI RACCOLTA ACQUE REFLUE DOMESTICHE
- POZZETTO DI ISPEZIONE ACQUE REFLUE DOMESTICHE
- DEGRASSATORE NEUTRAip 4/400 (Fabbricato Gestore e Locale Cassa)
- VASCA IMHOFF 30 A.E. (Fabbricato Gestore e Locale Cassa)
- POZZETTO DI PRELIEVO CAMPIONI ACQUE REFLUE DOMESTICHE(Fabbricato Gestore e Locale Cassa)
- DEGRASSATORE NEUTRAip 4/400 (Fabbricato Esercizio Pubblico)
- VASCA IMHOFF 30 A.E. (Fabbricato Esercizio Pubblico)
- POZZETTO DI PRELIEVO CAMPIONI ACQUE REFLUE DOMESTICHE(Fabbricato Esercizio Pubblico)

RETE DI RACCOLTA ACQUE TECNOLOGICHE AUTOLAVAGGIO

- CANALIZZAZIONE DI RACCOLTA ACQUE TECNOLOGICHE AUTOLAVAGGIO
- CANALETTA GRIGIATA DI RACCOLTA ACQUE TECNOLOGICHE AUTOLAVAGGIO
- CADITOIA DI RACCOLTA ACQUE TECNOLOGICHE AUTOLAVAGGIO
- POZZETTO DI ISPEZIONE ACQUE TECNOLOGICHE AUTOLAVAGGIO
- VASCA DI TRATTAMENTO ACQUE TECNOLOGICHE AUTOLAVAGGIO NEUTRAib C/2000
- POZZETTO DI PRELIEVO CAMPIONI ACQUE TECNOLOGICHE AUTOLAVAGGIO

RETE DI RACCOLTA ACQUE REFLUE URBANE

- CANALIZZAZIONE DI RACCOLTA ACQUE REFLUE URBANE
- POZZETTO DI ISPEZIONE ACQUE REFLUE URBANE
- POZZETTO DI ISPEZIONE E DI UNIONE TRA ACQUE TECNOLOGICHE AUTOLAVAGGIO E ACQUE REFLUE DOMESTICHE
- POZZETTO DI ISPEZIONE E DI UNIONE TRA ACQUE REFLUE URBANE E ACQUE DI PIAZZALE POTENZIALMENTE INQUINATO

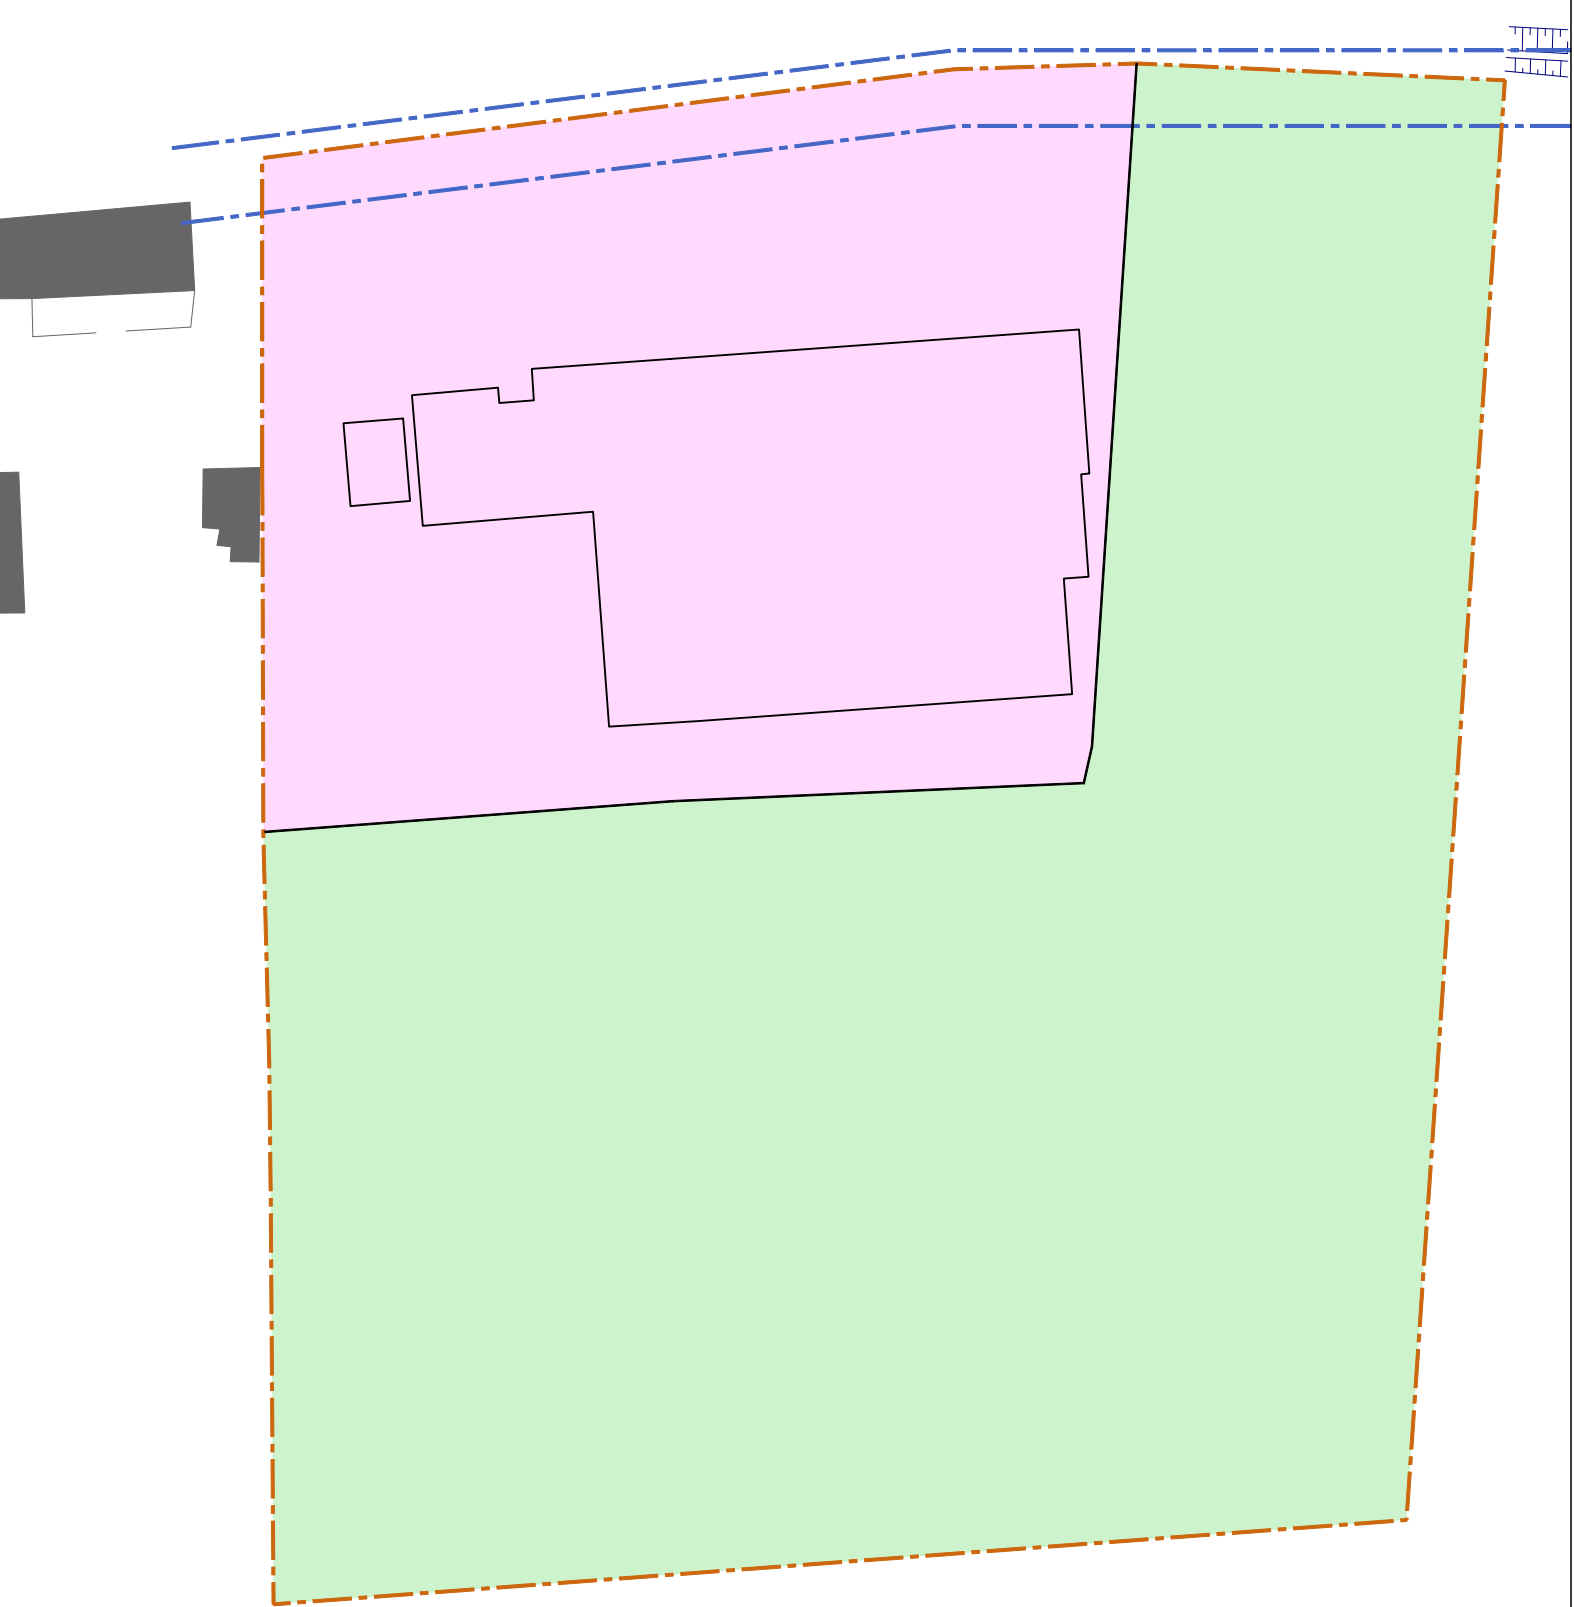

PLANIMETRIA GENERALE - STATO DI FATTO
(Scala 1:500)

LEGENDA

- STATO DI FATTO - AREA PERMEABILE
- STATO DI FATTO - AREA IMPERMEABILE
- STATO DI PROGETTO - AREA IMPERMEABILE (Acque meteoriche confluenti nella vasca di laminazione)
- STATO DI PROGETTO - AREA IMPERMEABILE (Acque di piazzale potenzialmente inquinato)
- STATO DI PROGETTO - AREA PERMEABILE

REGIONE EMILIA ROMAGNA
COMUNE DI FORLIMPOPOLI

PROVINCIA DI FORLÌ-CESENA

Istanza per la progettazione e realizzazione di
un impianto carburanti con annesso
autolavaggio ed esercizio pubblico
articolo 8 del D.P.R. 160/2010

Ubicazione e dati catastali:
via Emilia per Forlì n. 481/491/525 Forlimpopoli (FC) - Catasto Fabbricati e Terreni Foglio 18 Mappali 2035 e 2728
Proprietà:
Commercianti Indipendenti Associati Soc. Coop. - Via Navicella n. 22 - 47100 Forlì - p. IVA 00138950407

Elaborato: _____ Tavola numero: _____

Planimetria generale di progetto
Invarianza idraulica

F05
SCALA: Come sopra

Progettisti:

ABA

Progettazione architettonica:
ABA - ALESSANDRO BUCCI ARCHITETTI
via Severoli, 18 - 48018 Faenza (RA)
Tel. 0546 29237
segreteria@abaarchitettilab.it
www.alessandrobuccichitetti.it

TSG

Progettazione impiantistica, VVF e acustica:
TSG ITALIA
Piazza Vittorio Alfieri, 26 - 14100 Asti (AT)
Viale Marconi, 30/3 - 48018 Faenza (RA)
Tel. +39 348 1427031
francesco.ameno@tsg-solutions.com

Progettazione strutturale:
Marco Peroni Ingegneria
ing. Marco Peroni
Via S. Antonio, 1 - 48018 Faenza (RA)
Tel. +39 0546 31433 Fax +39 0546 636566
peroni@marcoperoni.it

Consulenza ambientale:
Ing. Dante Neri
Ravennana, 2548 - 47122 Forlì (FC)
Tel. +39 338 1540058
danteneri70@gmail.com