




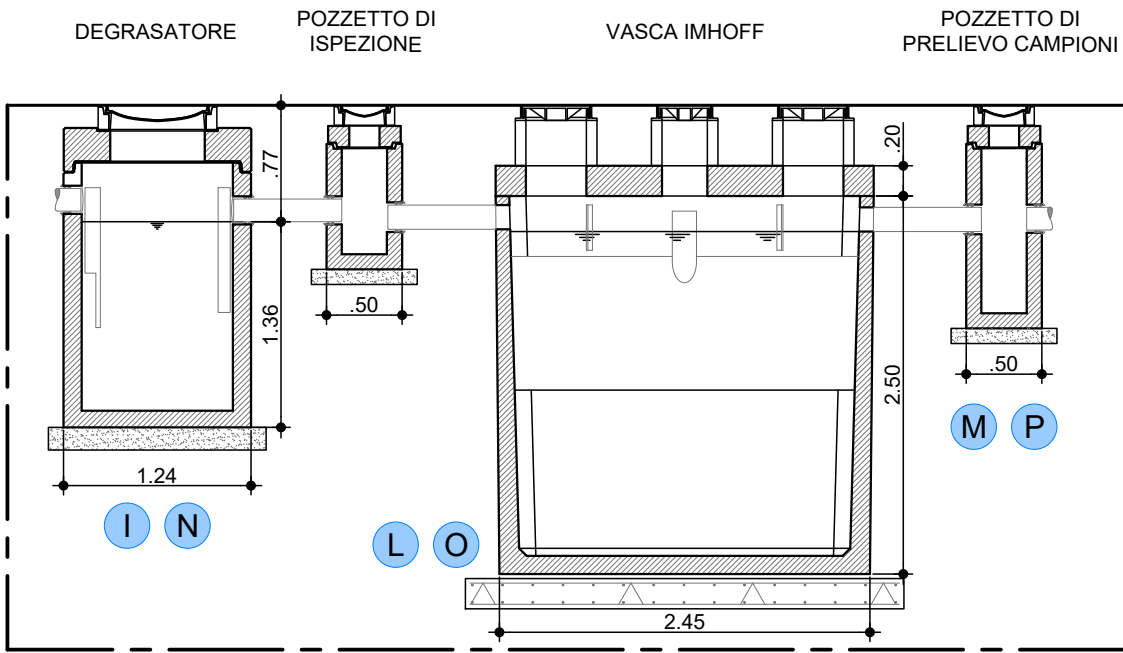


SEZIONE LONGITUDINALE IMPIANTO DI TRATTAMENTO
ACQUE REFLUE DOMESTICHE
(Scala 1:50)

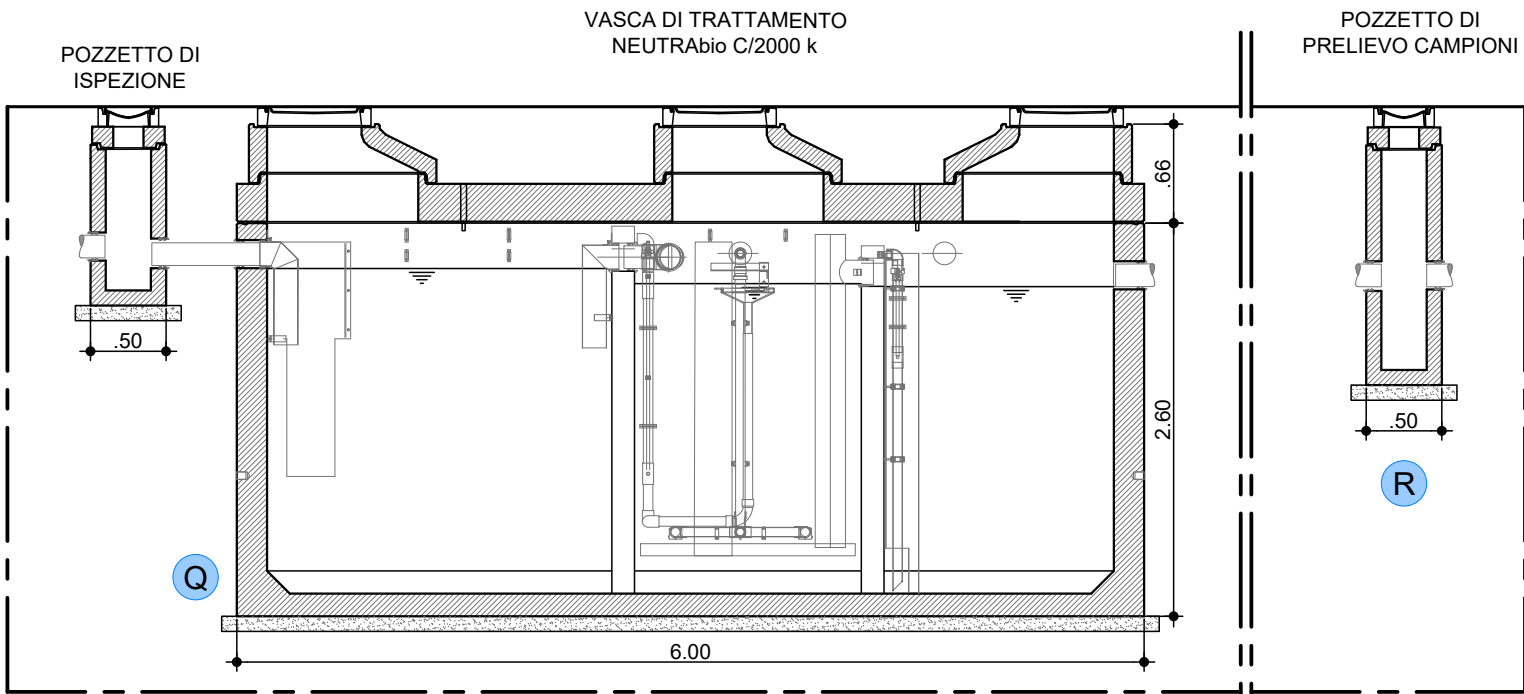

SEZIONE LONGITUDINALE IMPIANTO DI TRATTAMENTO
ACQUE TECNOLOGICHE AUTOLAVAGGIO
(Scala 1:50)

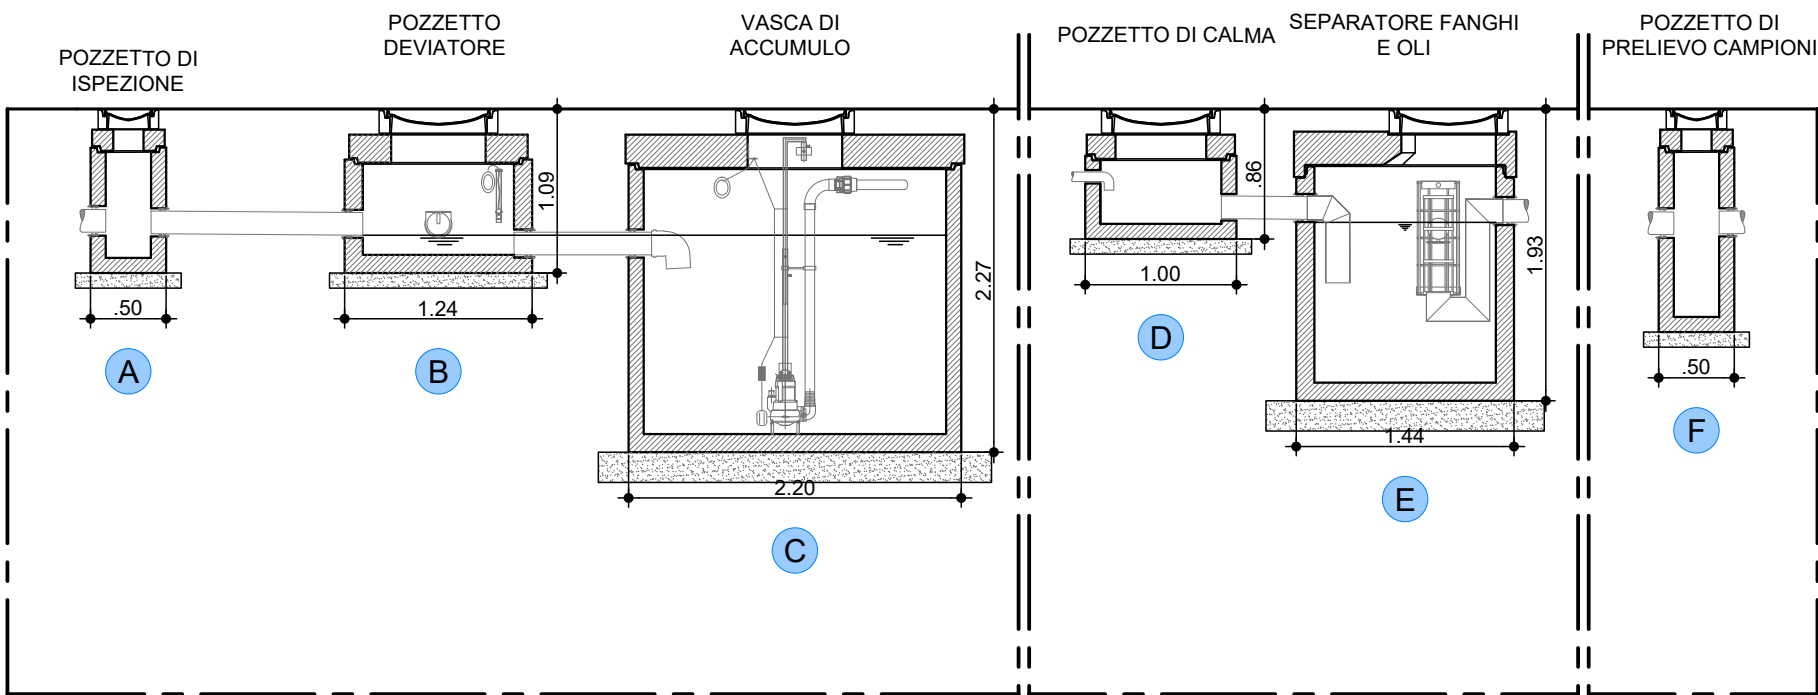

SEZIONE LONGITUDINALE IMPIANTO DI TRATTAMENTO ACQUE
POTENZIALMENTE INQUINATE
(Scala 1:50)

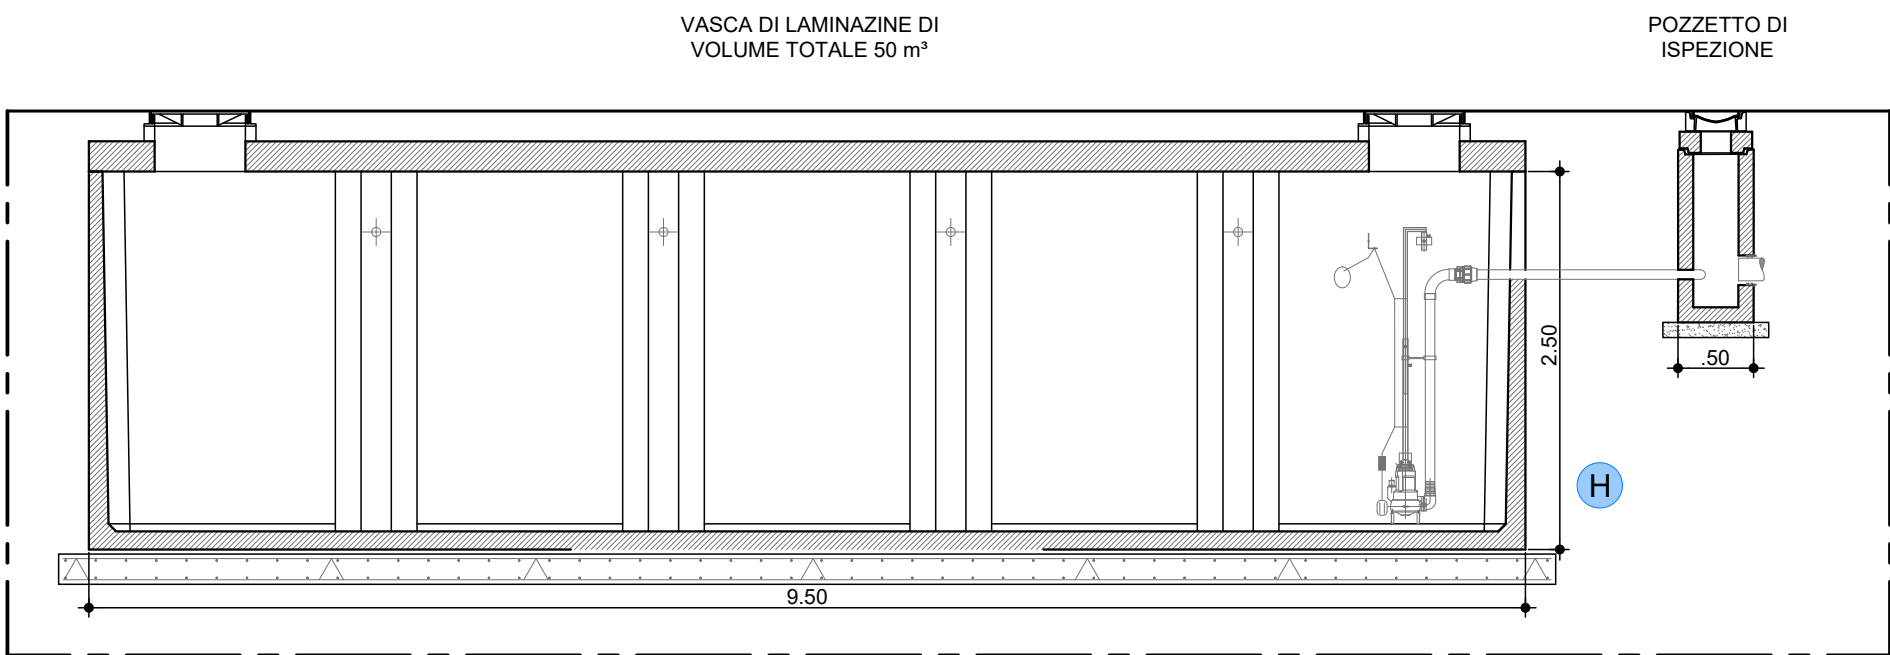

SEZIONE LONGITUDINALE VASCA DI LAMIAZIONE ACUE BIANCHE (2 vasche da 50 mc)
(Scala 1:50)

RETE DI RACCOLTA ACQUE DI PIAZZALE POTENZIALMENTE INQUINATO

- A POZZETTO DI RACCOLTA E DI ISPEZIONE ACQUE DI PIAZZALE POTENZIALMENTE INQUINATO
- B POZZETTO DEVIATORE ACQUE DI PRIMA E SECONDA PIOGGIA
- C VASCA DI ACCUMULO ACQUE DI PRIMA PIOGGIA CON POMPA DI RILANCIO
- D POZZETTO DI CALMA
- E SEPARATORE FANGHI E OLI COALESCENTE
- F POZZETTO DI PRELIEVO CAMPIONI ACQUE METEORICHE DI PRIMA PIOGGIA TRATTATE

RETE DI RACCOLTA ACQUE BIANCHE METEORICHE

- H VASCHE DI LAMIAZIONE - IMPIANTO COMPOSTO DA DUE VASCHE DA 50 m³, PER VOLUME UTILE TOTALE DI 100 m³

RETE DI RACCOLTA ACQUE REFLUE DOMESTICHE

- I DEGRASSATORE NEUTRAtip 4/400 (Fabbricato Gestore e Locale Cassa)
- L VASCA IMHOFF 30 A.E. (Fabbricato Gestore e Locale Cassa)
- M POZZETTO DI PRELIEVO CAMPIONI ACQUE REFLUE DOMESTICHE (Fabbricato Gestore e Locale Cassa)
- N DEGRASSATORE NEUTRAtip 4/400 (Fabbricato Esercizio Pubblico)
- O VASCA IMHOFF 30 A.E. (Fabbricato Esercizio Pubblico)
- P POZZETTO DI PRELIEVO CAMPIONI ACQUE REFLUE DOMESTICHE (Fabbricato Esercizio Pubblico)

RETE DI RACCOLTA ACQUE TECNOLOGICHE AUTOLAVAGGIO

- Q VASCA DI TRATTAMENTO ACQUE TECONOLOGICHE AUTOLAVAGGIO NEUTRabio C/2000
- R POZZETTO DI PRELIEVO CAMPIONI ACQUE TECONOLOGICHE AUTOLAVAGGIO

REGIONE EMILIA ROMAGNA
COMUNE DI FORLIMPOPOLI

PROVINCIA DI FORLI'-CESENA

Istanza per la progettazione e realizzazione di
un impianto carburanti con annesso
autolavaggio ed esercizio pubblico
articolo 8 del D.P.R. 160/2010

Data:
30/07/2026

Ubicazione e dati catastali:
via Emilia per Forlì n. 481/491/525 Forlimpopoli (FC) - Catasto Fabbricati e Terreni Foglio 18 Mappali 2035 e 2728
Proprietà:
Commercianti Indipendenti Associati Soc. Coop. - Via Navicella n. 22 - 47100 Forlì - p. IVA 00138950407

Elaborato: _____ Tavola numero: _____

Particolari di dettaglio
Impianto fognario

SCALA: 1:50


Progettisti:



Progettazione architettonica:
ABA - ALESSANDRO BUCCI ARCHITETTI
via Severoli, 18 - 48018 Faenza (RA)
Tel. 0546 29237
segreteria@alessandrobucciarchitetti.it
www.alessandrobucciarchitetti.it



Progettazione impiantistica, VVF e acustica:
TSG ITALIA
Piazza Vittorio Alfieri, 26 - 14100 Asti (AT)
Viale Marconi, 30/3 - 48018 Faenza (RA)
Tel. +39 348 1427031
francesco.amerio@tsg-solutions.com

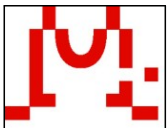

Progettazione strutturale:
Marco Peroni Ingegneria
ing. Marco Peroni
Via S. Antonino, 1 - 48018 Faenza (RA)
Tel +39 0546 31433 Fax +39 0546 636566
peroni@marcoperoni.it



Consulenza ambientale:
Ing. Dante Neri
Ravennana, 2548 - 47122 Forlì (FC)
Tel. +39 338 1544058
danteneri70@gmail.com