
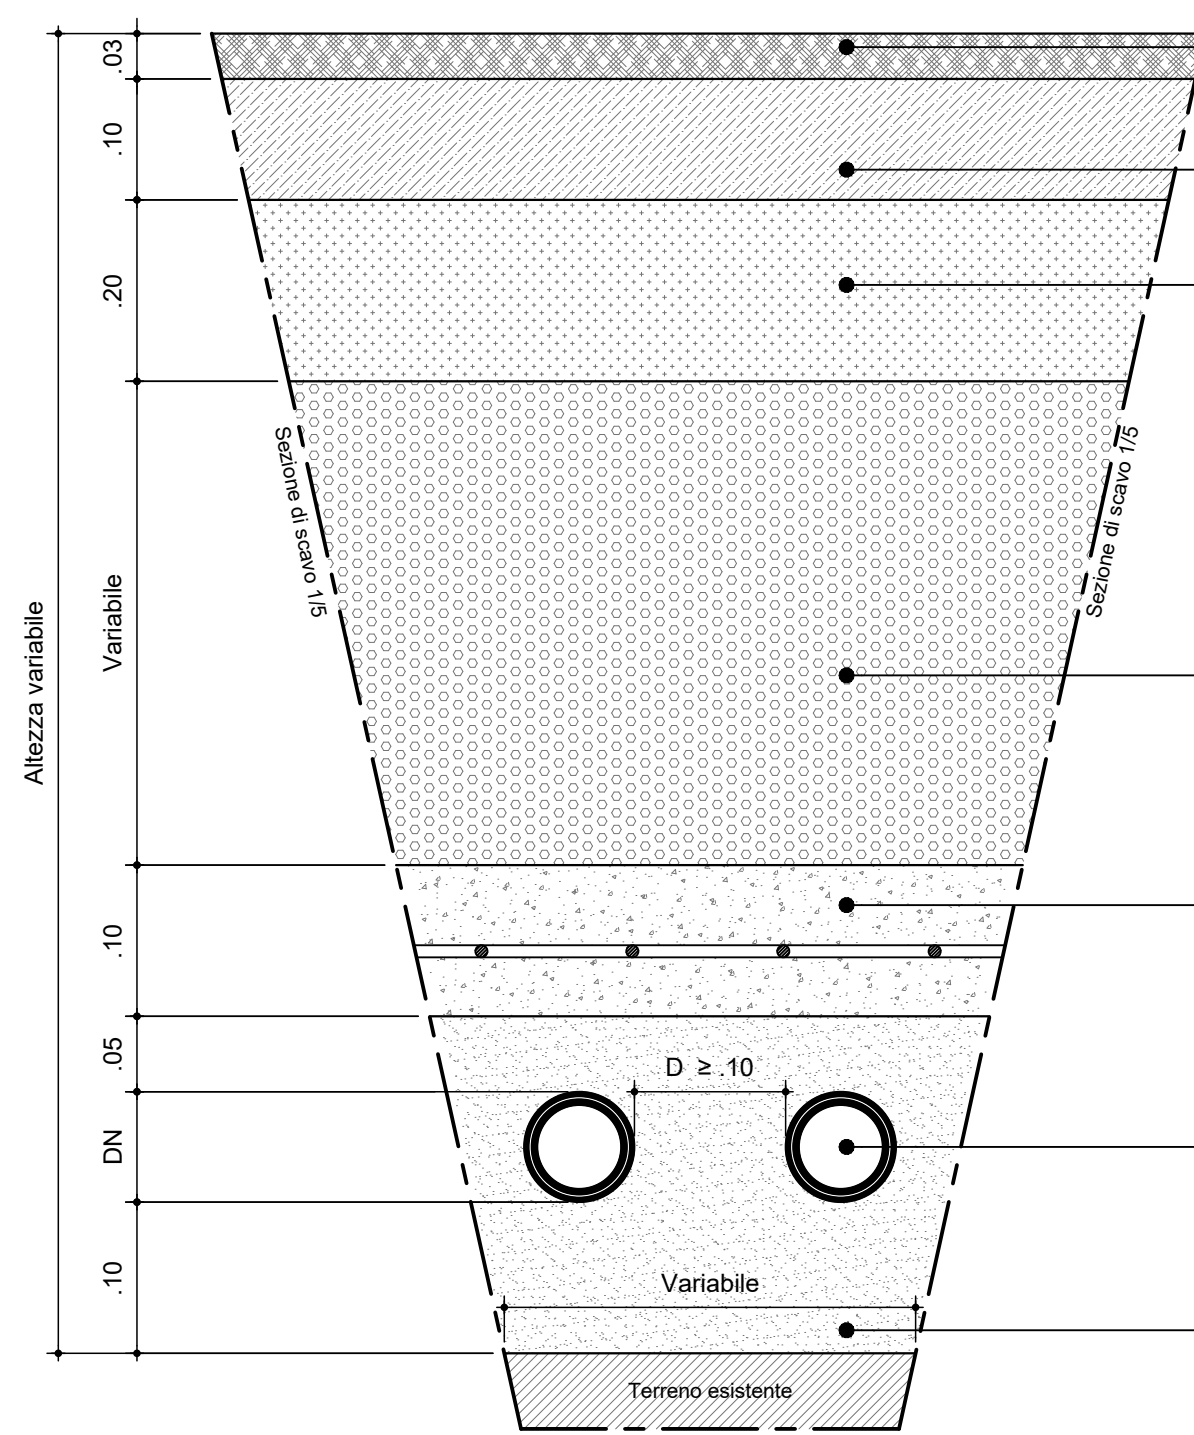
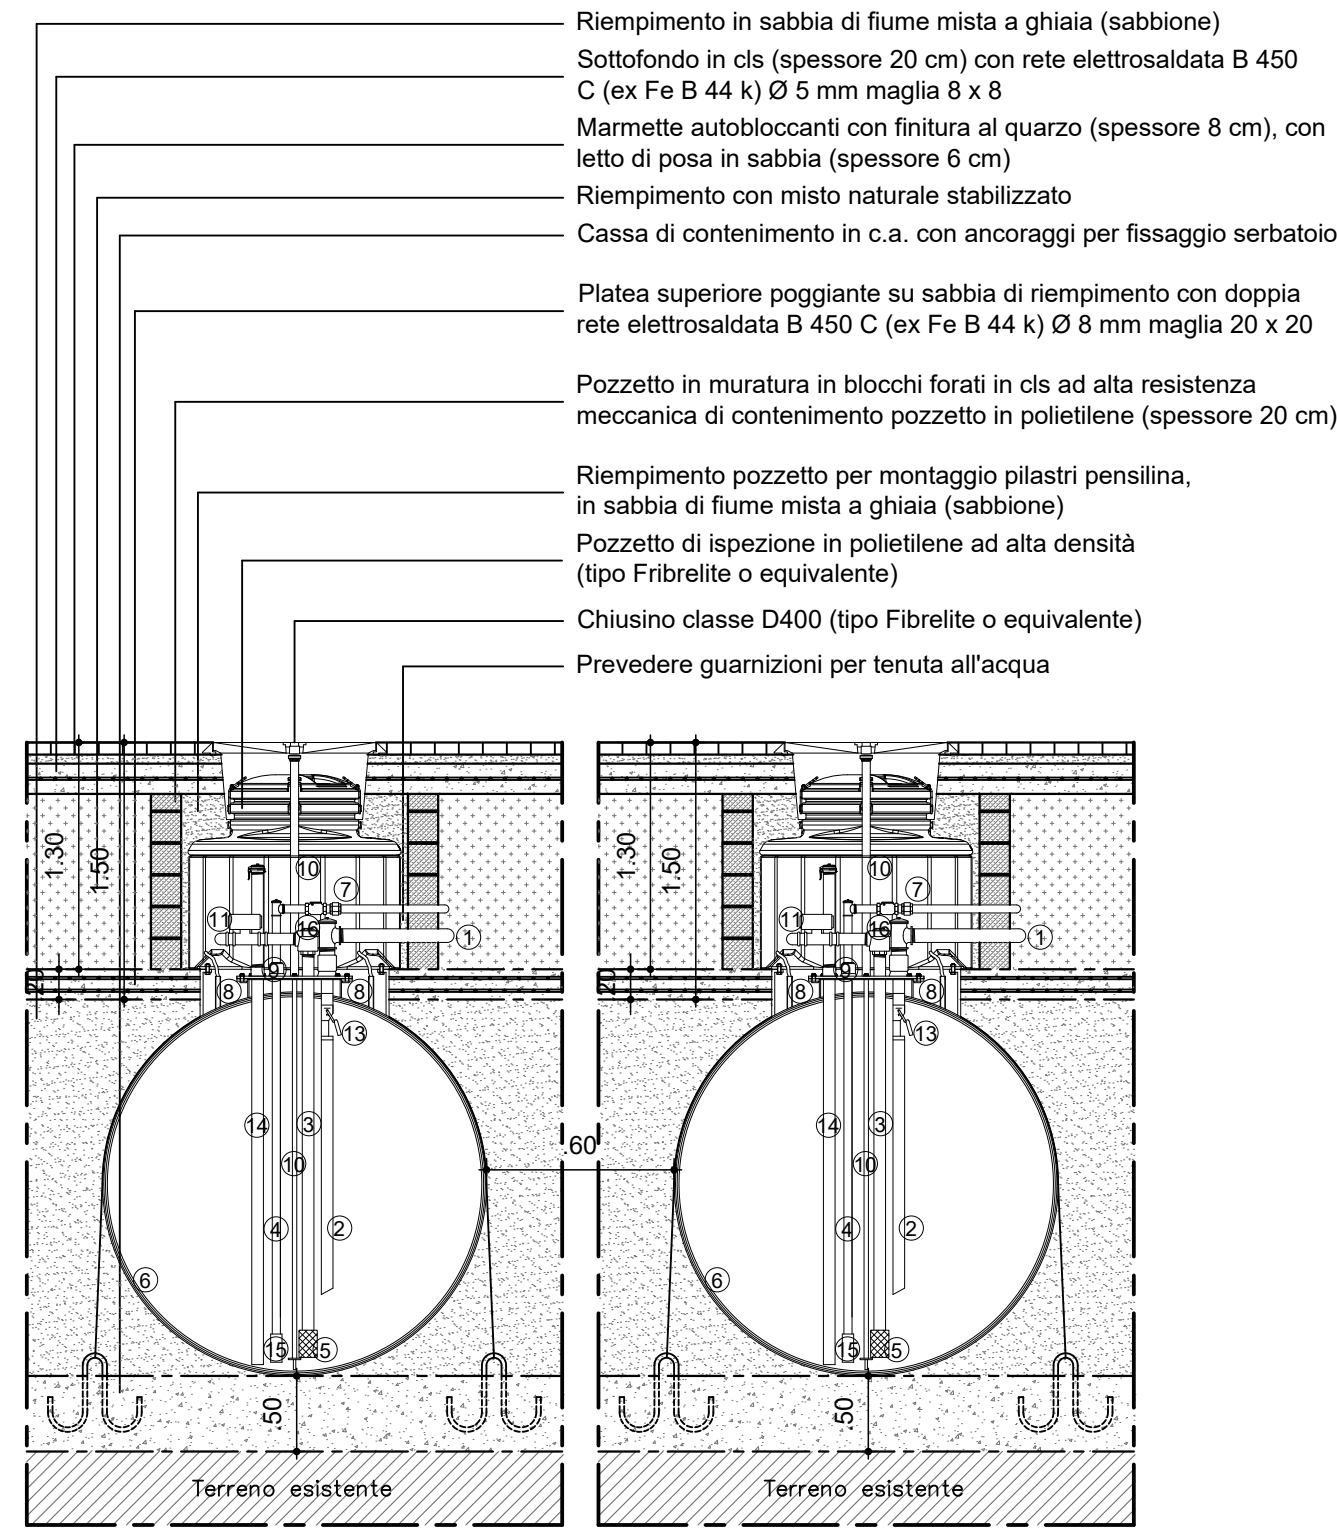


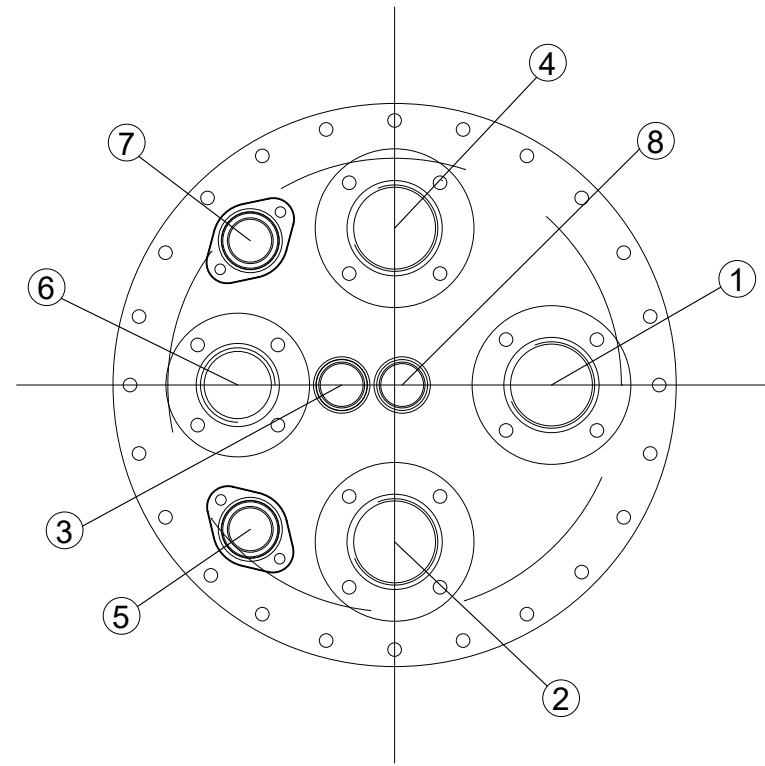

Pozzetto collettore Gasolio (Bariotto)


Pozzetto collettore SaPb (Bariotto)

Tubazione di aspirazione SaPb Ø 2" polietilene a doppia parete (tipo UPP Systems o equivalente)

Tubazione di aspirazione Gasolio Ø 2" polietilene a doppia parete (tipo UPP Systems o equivalente)

Tubazione di recupero vapori Ø 2" polietilene a parete singola (tipo UPP Systems o equivalente)

Tubazione di aspirazione Adblue Ø 2" polietilene a doppia parete (tipo UPP Systems o equivalente)

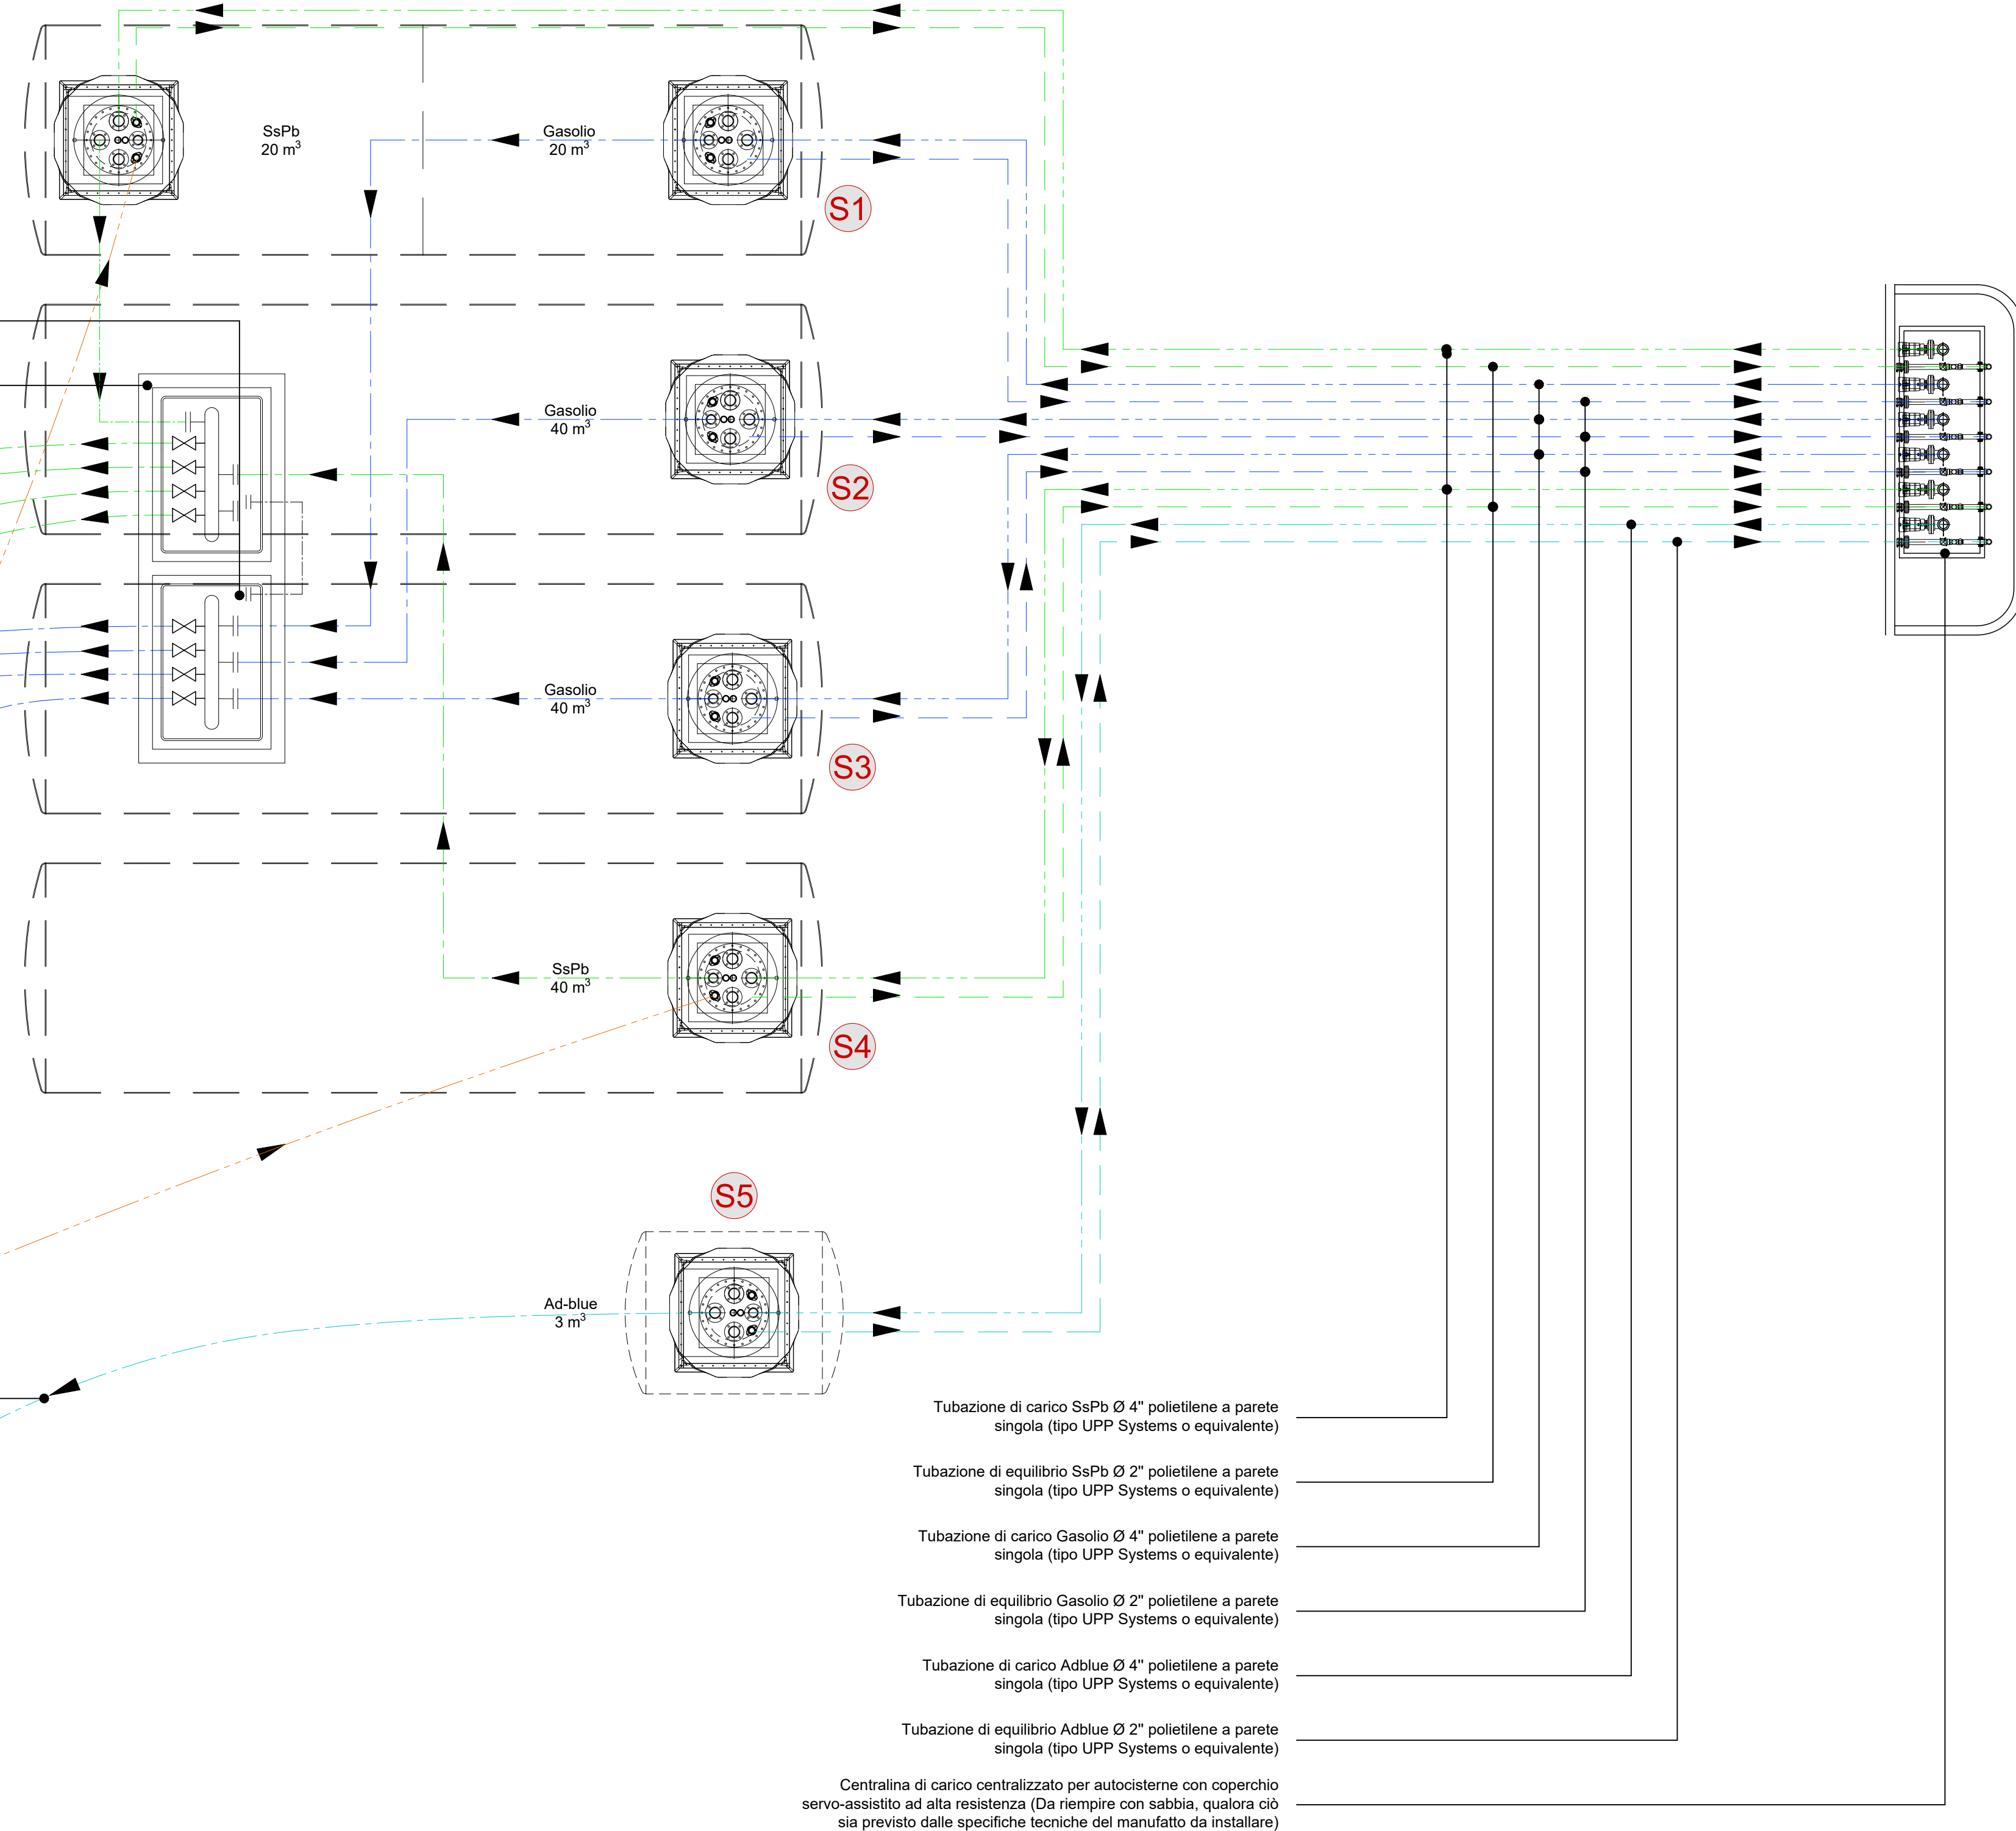

Centralina di carico centralizzato per autocisterne con coperchio servo-assistito ad alta resistenza (Da riempire con sabbia, qualora ciò sia previsto dalle specifiche tecniche del manifatto da installare)

LEGENDA BOCCHELLI PASSO D'UOMO			
POS	Ø	SERIE	DESCRIZIONE
1	4"	PN6	Flangia filettata uni 2253 attacco gruppo di sgancio
2	4"	PN6	Flangia filettata uni 2253 attacco ciclo chiuso con saturatore tagliafiamma
3	2"	PN6	Manicotto filettato uni iso 2253 attacco sonda di livello
4	4"	PN6	Flangia filettata uni 2253 prelievo campioni
5	2"	PN6	Flangia filettata uni 2253 attacco recupero vapori (a disposizione per il gasolio)
6	3"	PN6	Flangia filettata uni 2253 attacco linea di aspirazione
7	2"	PN6	Flangia filettata uni 2253 a disposizione
8	2"	PN6	Manicotto filettato uni iso 2253 attacco asta metrica

LEGENDA SERBATOI E DISPOSITIVI PASSO D'UOMO	
POS	DESCRIZIONE
1	Tubo per carico centralizzato Ø 4"
2	Tubo per carico diretto Ø 4"
3	Tubazione per aspirazione Ø 2"
4	Tubazione di saturazione Ø 2"
5	Valvola di fondo (filtro femmina)
6	Serbatoio a doppia parete con interapedine e sistema di monitoraggio in continuo delle perdite
7	Valvola clapiet
8	Tubazione per monitoraggio interapedine (andata e ritorno)
9	Saturatore tagliafiamma
10	Asta metrica graduata
11	Valvola pneumatica di apertura / chiusura serbatoio
12	Intercettazione e saturatore tagliafiamma intermedio
13	Valvola limitatrice di carico per caduta
14	Tubo per prelievo campioni Ø 3"
15	Vaschetta di gorgogliamento
16	Valvola ad angolo in ghisa (non ritorno)

- S1** Serbatoio interrato a doppia parete da 40 mc suddiviso in due comparti da 20 mc, ciascuno contenente Benzina Super Senza Piombo e Gasolio

S2 Serbatoio interrato a doppia parete da 40 mc, contenente Gasolio

S3 Serbatoio interrato a doppia parete da 40 mc, contenente Gasolio

S4 Serbatoio interrato a doppia parete da 40 mc, contenente Benzina Super Senza Piombo

S5 Serbatoio interrato a doppia parete da 3 mc, contenente Ad-blue
- P1** Colonnina multiprodotto bifacciale a 4 pistole, 2 per ogni lato, per l'erogazione di Gasolio - Benzina SaPb

P2 Colonnina multiprodotto bifacciale a 6 pistole, 3 per ogni lato, per l'erogazione di Adblue - Gasolio - Benzina SaPb


P3 Colonnina multiprodotto bifacciale a 6 pistole, 3 per ogni lato, per l'erogazione di GPL - Gasolio - Benzina SaPb

P4 Colonnina multiprodotto bifacciale a 6 pistole, 3 per ogni lato, per l'erogazione di Metano GNC - Gasolio - Benzina SaPb
- Q1** Dispositivo Self-Service bifacciale a pre-determinazione e pre-pagamento

Q2 Dispositivo Self-Service bifacciale a pre-determinazione e pre-pagamento

Q3 Dispositivo Self-Service bifacciale a pre-determinazione e pre-pagamento

Q4 Dispositivo Self-Service bifacciale a pre-determinazione e pre-pagamento

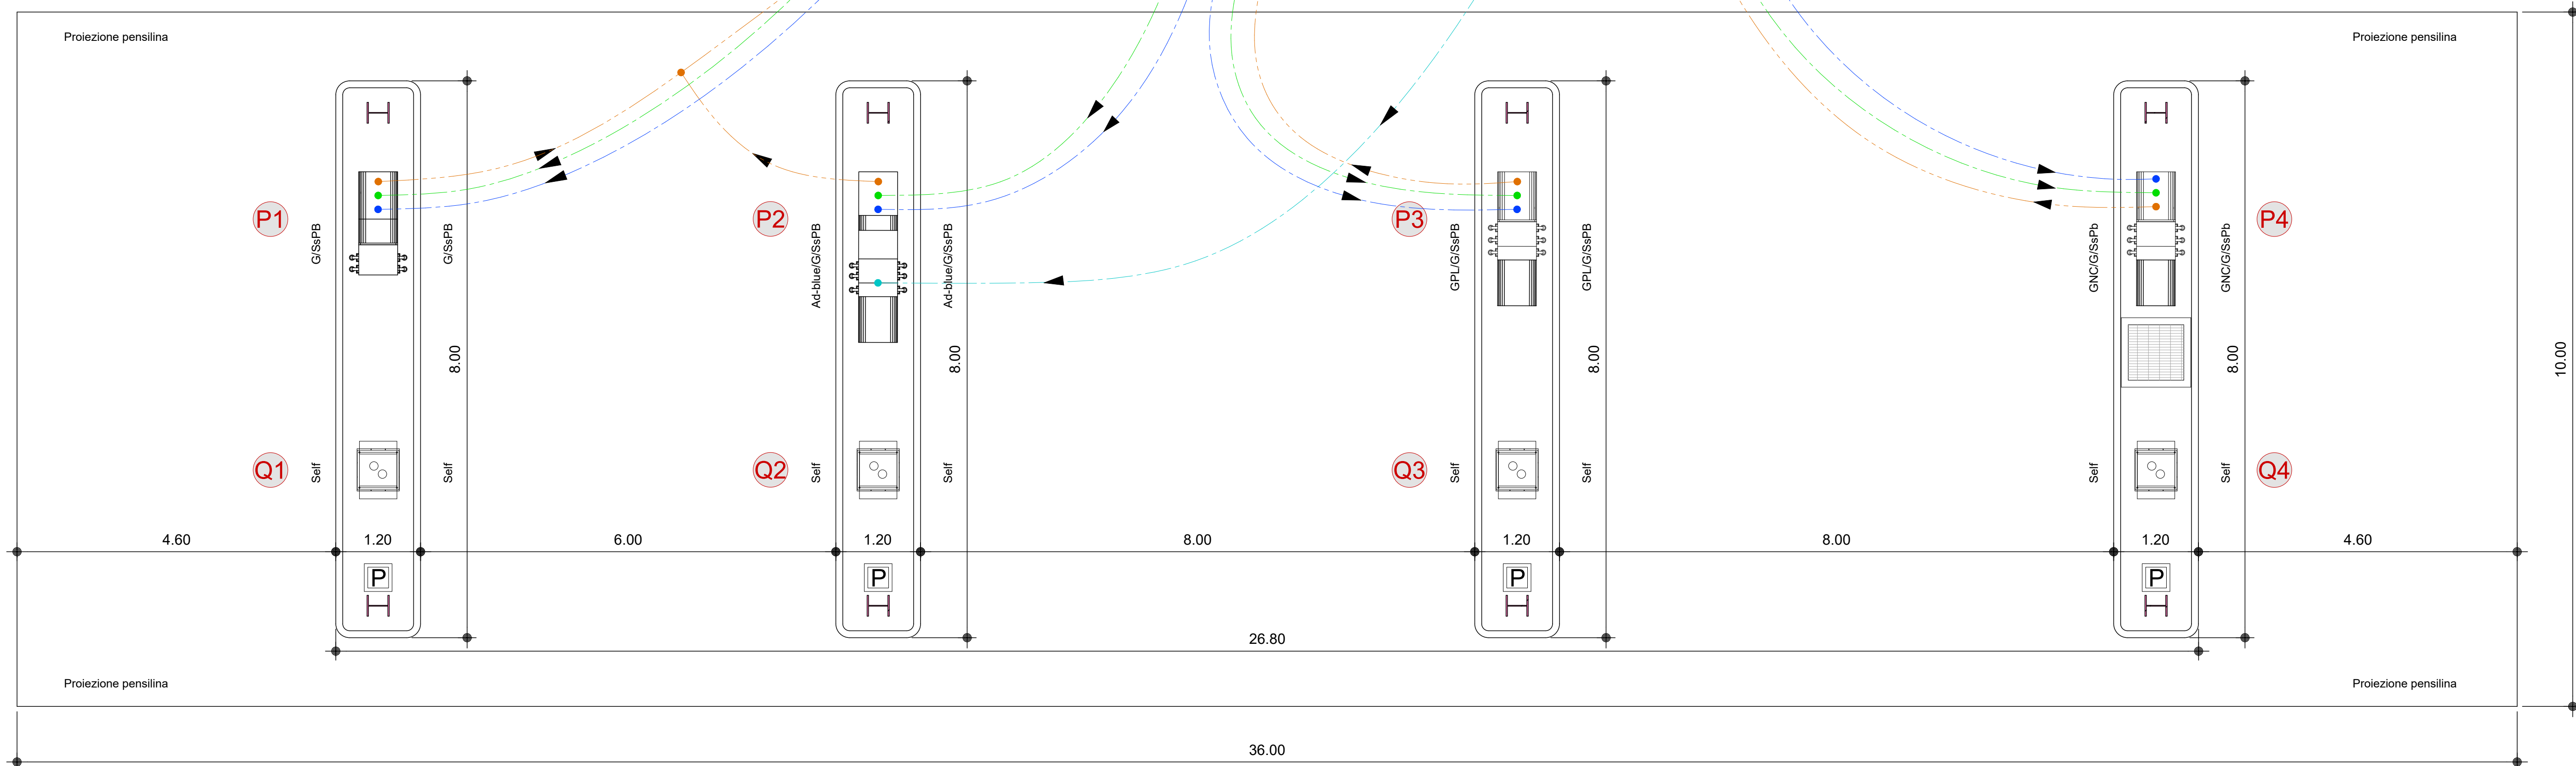

REGIONE EMILIA ROMAGNA
COMUNE DI FORLIMPOPOLI

PROVINCIA DI FORLÌ-CESENA

Istanza per la progettazione e realizzazione di
un impianto carburanti con annesso
autolavaggio ed esercizio pubblico
articolo 8 del D.P.R. 160/2010

Utilizzazione e dati catastali:
via Emilia per Forlì n. 481/491/525 Forlimpopoli (FC) - Catasto Fabbricati e Terreni Foglio 18 Mappali 2035 e 2728
Proprietà:
Commercianti indipendenti Associati Soc. Coop. - Via Navicella n. 22 - 47100 Forlì - p. IVA 00138950407

Elaborato: Tavola numero:

Particolari di dettaglio
Impianto di carburanti liquidi

P08

SCALA: 1:50

Progettisti:
ABA Progettazione architettonica:
ABA - ALESSANDRO BUCCI ARCHITETTI
via Severoli, 18 - 48018 Faenza (RA)
Tel. 0546 29237
segreteria@aleksandrobuccichitetti.it
www.aleksandrobuccichitetti.it

TSG Progettazione impiantistica, VVF e acustica:
TSG ITALIA
Piazza Vittorio Alfieri, 26 - 54100 Arez (AT)
Viale Marconi, 30/31 - 48018 Faenza (RA)
Tel. +39 348 1427031
francisco.amero@tsg-solutions.com

Progettazione strutturale:
Ing. Marco Peroni
Via S. Antonio, 1 - 48018 Faenza (RA)
Tel. +39 0546 31433 Fax +39 0546 636566
peroni@marcoperoni.it

Consulenza ambientale:
Ing. Dante Neri
Ravennana, 2548 - 47122 Forlì (FC)
Tel. +39 338 554056
danteneri70@gmail.com