




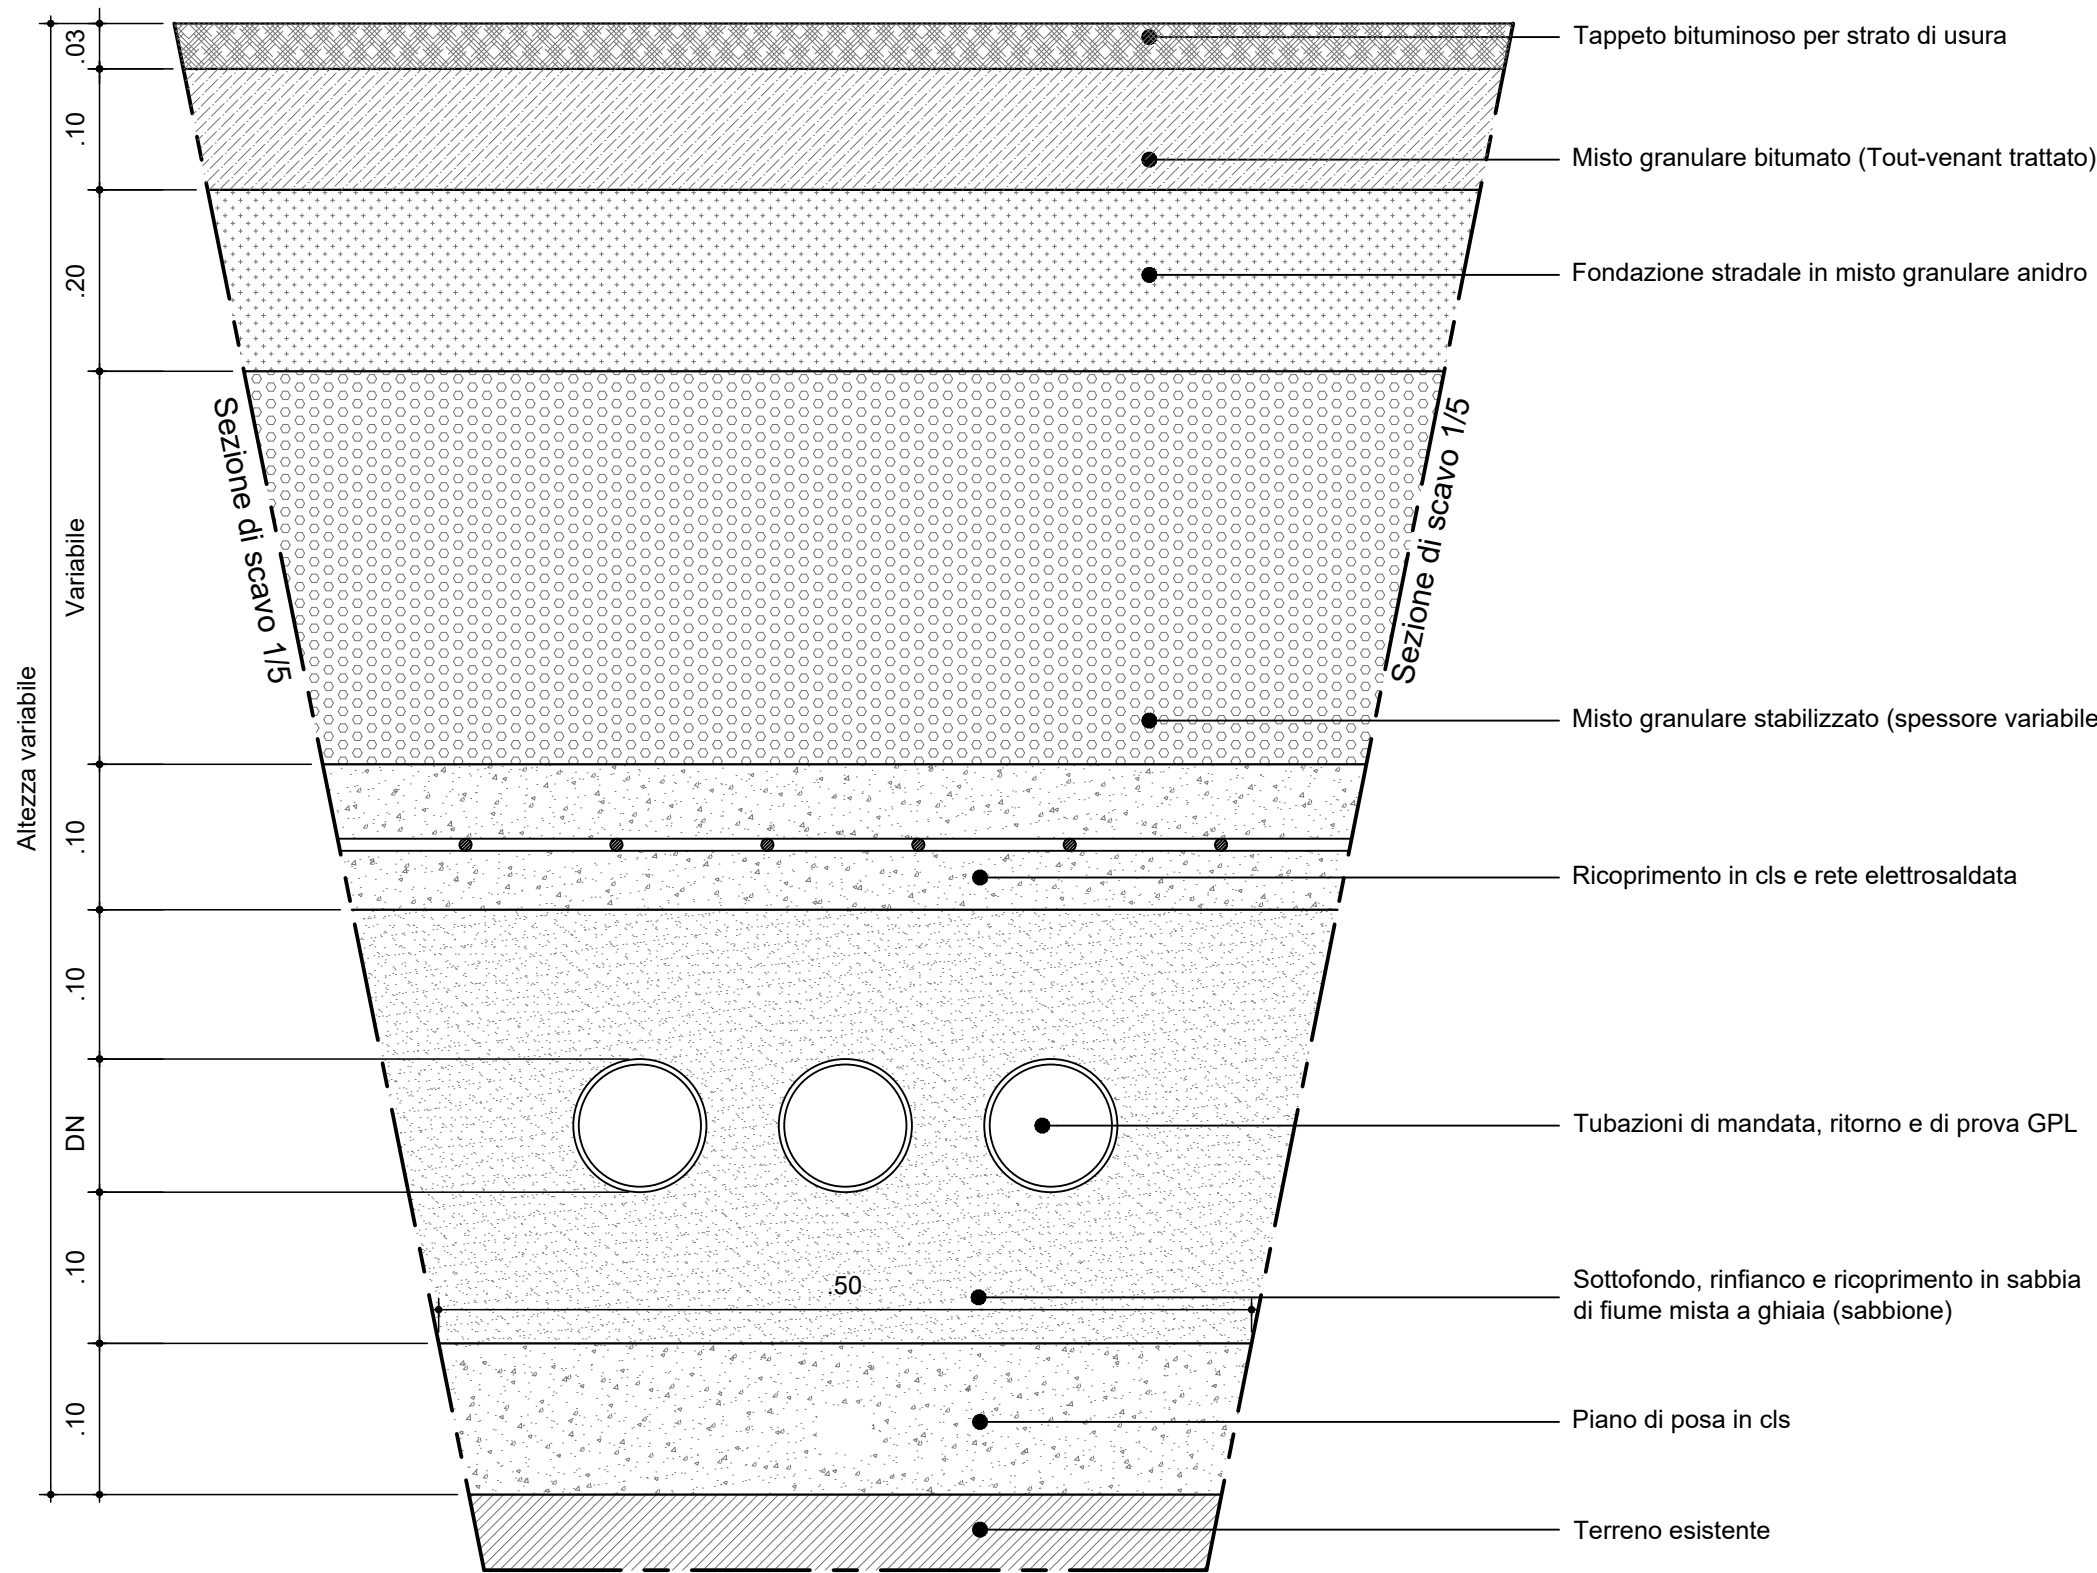


SEZIONE TIPO TUBAZIONI GPL
(Scala 1:5)

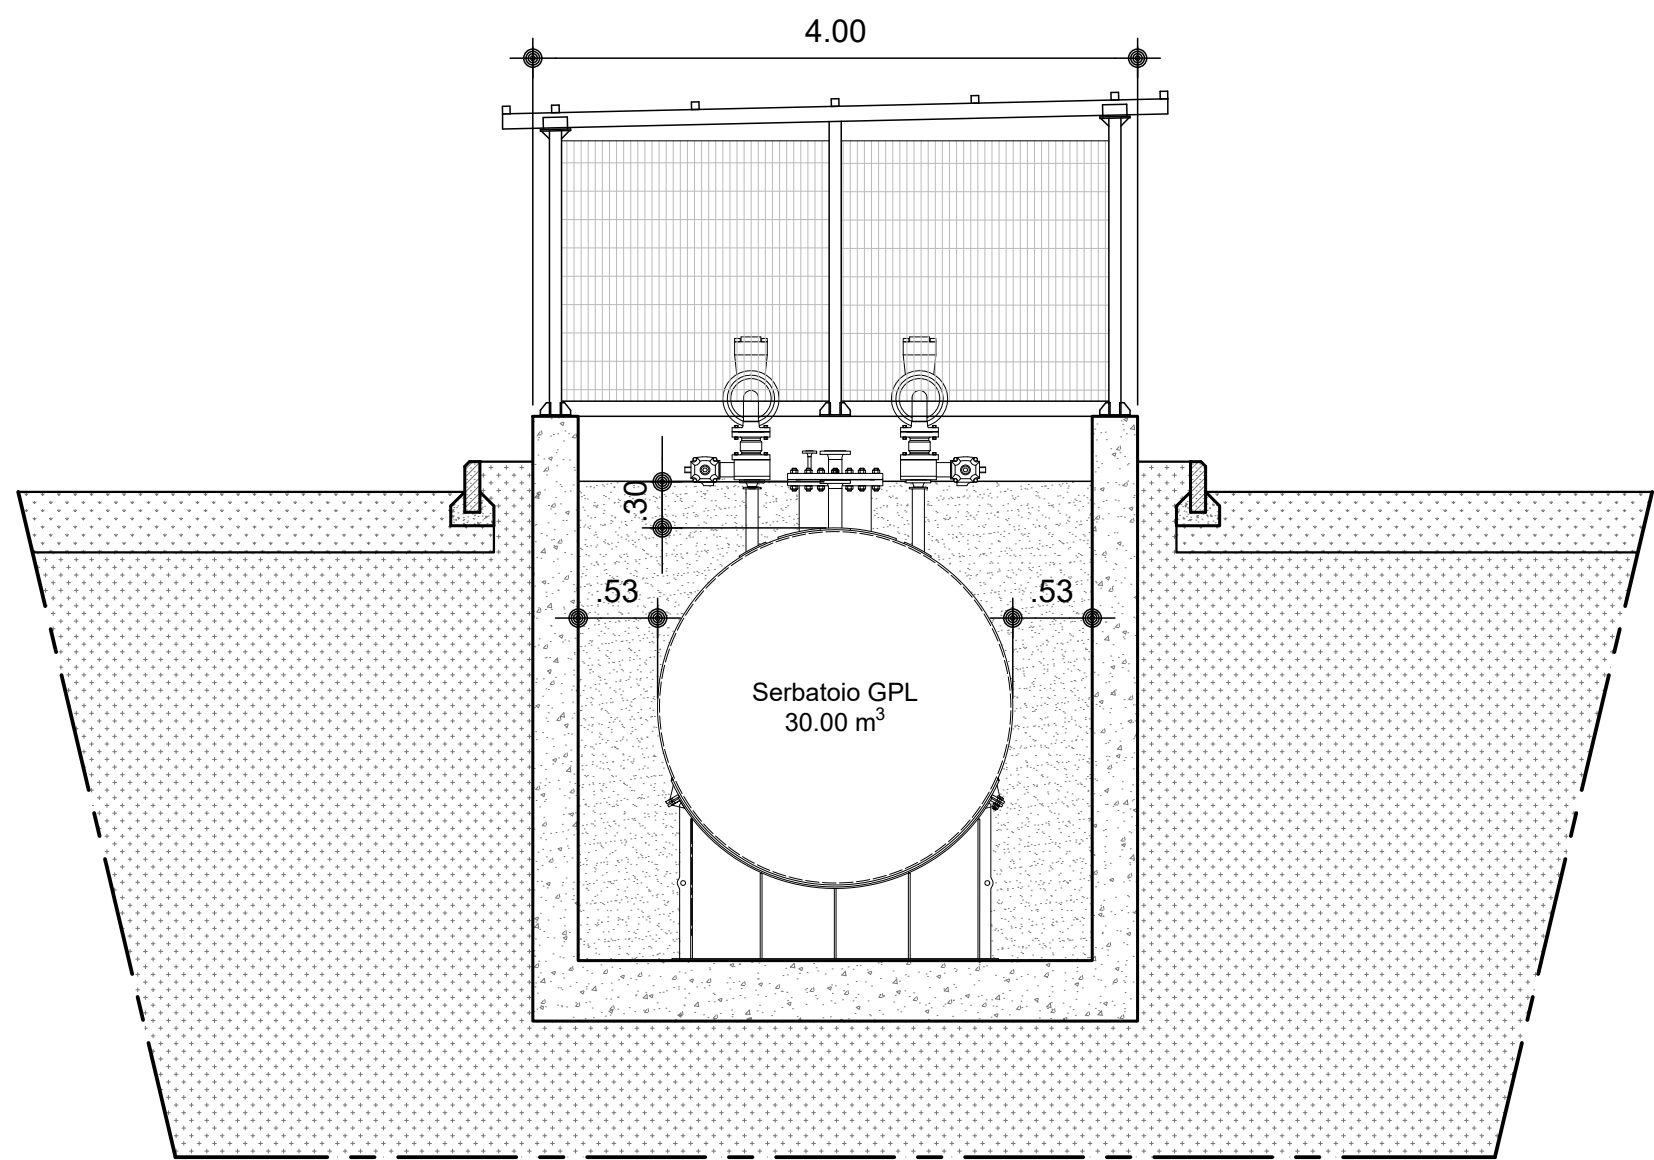


SEZIONE TIPO TRASVERSALE SERBATOIO GPL
(Scala 1:50)

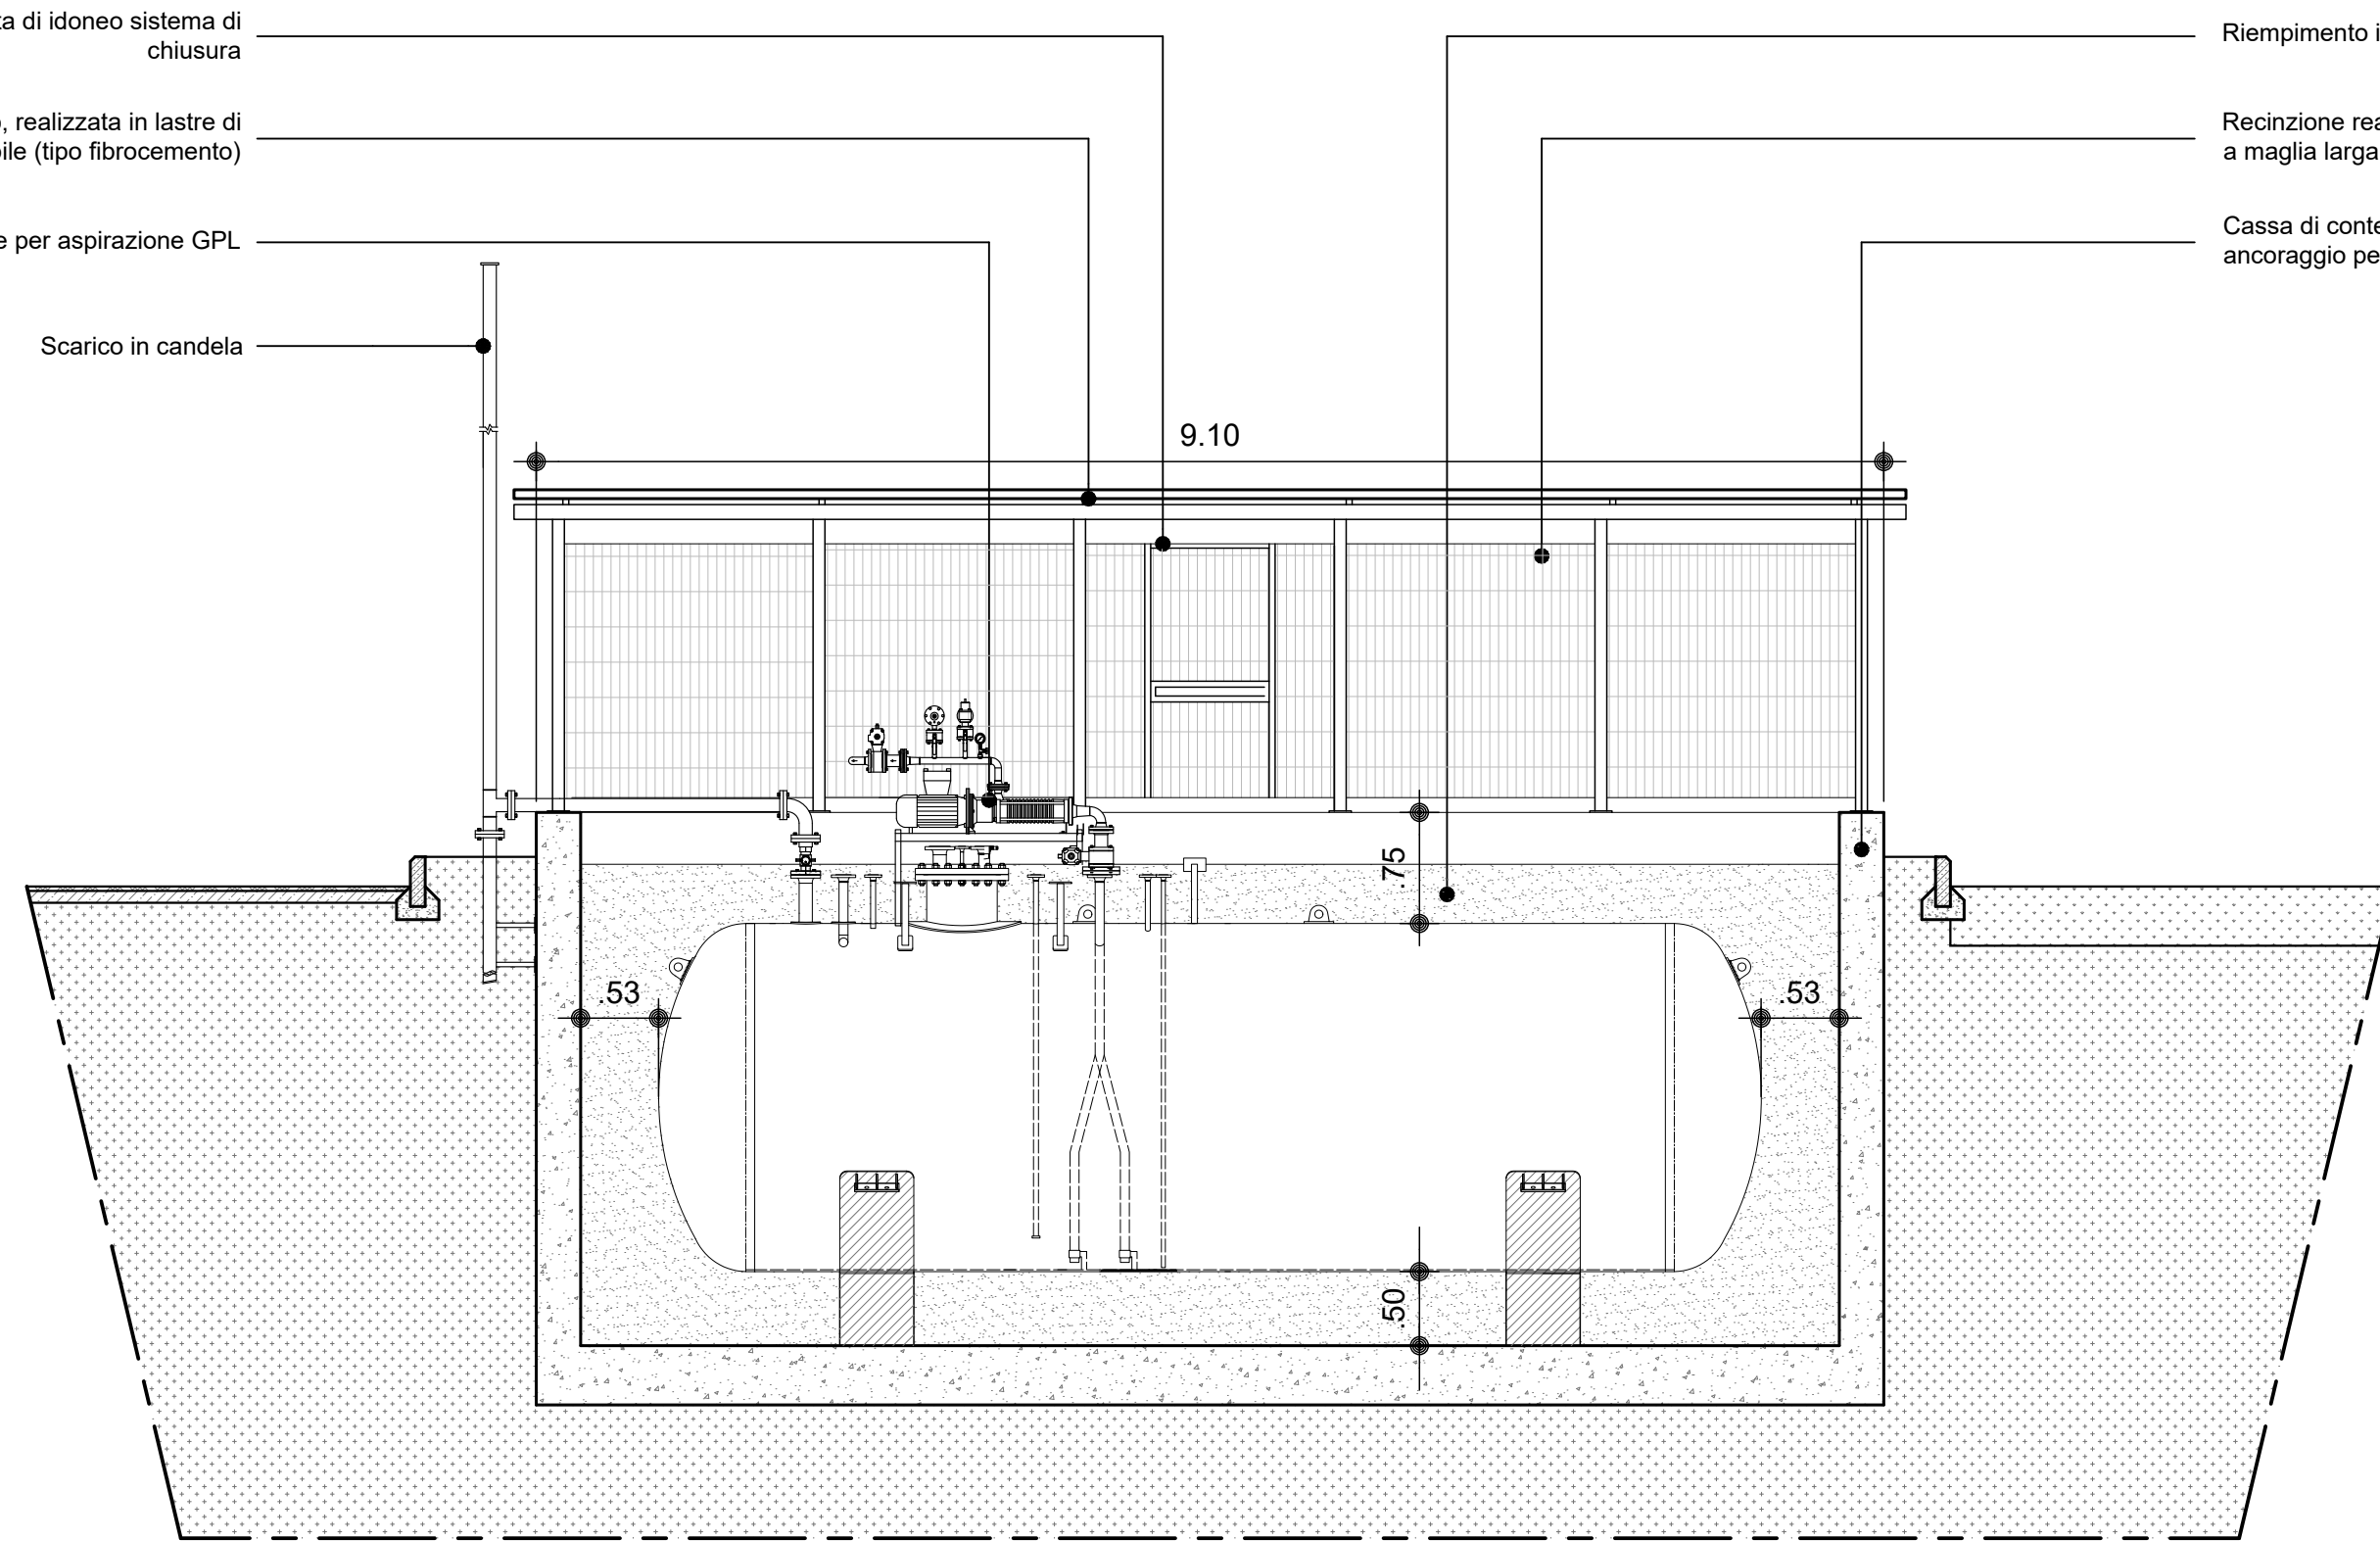

SEZIONE TIPO LONGITUDINALE SERBATOIO GPL
(Scala 1:50)

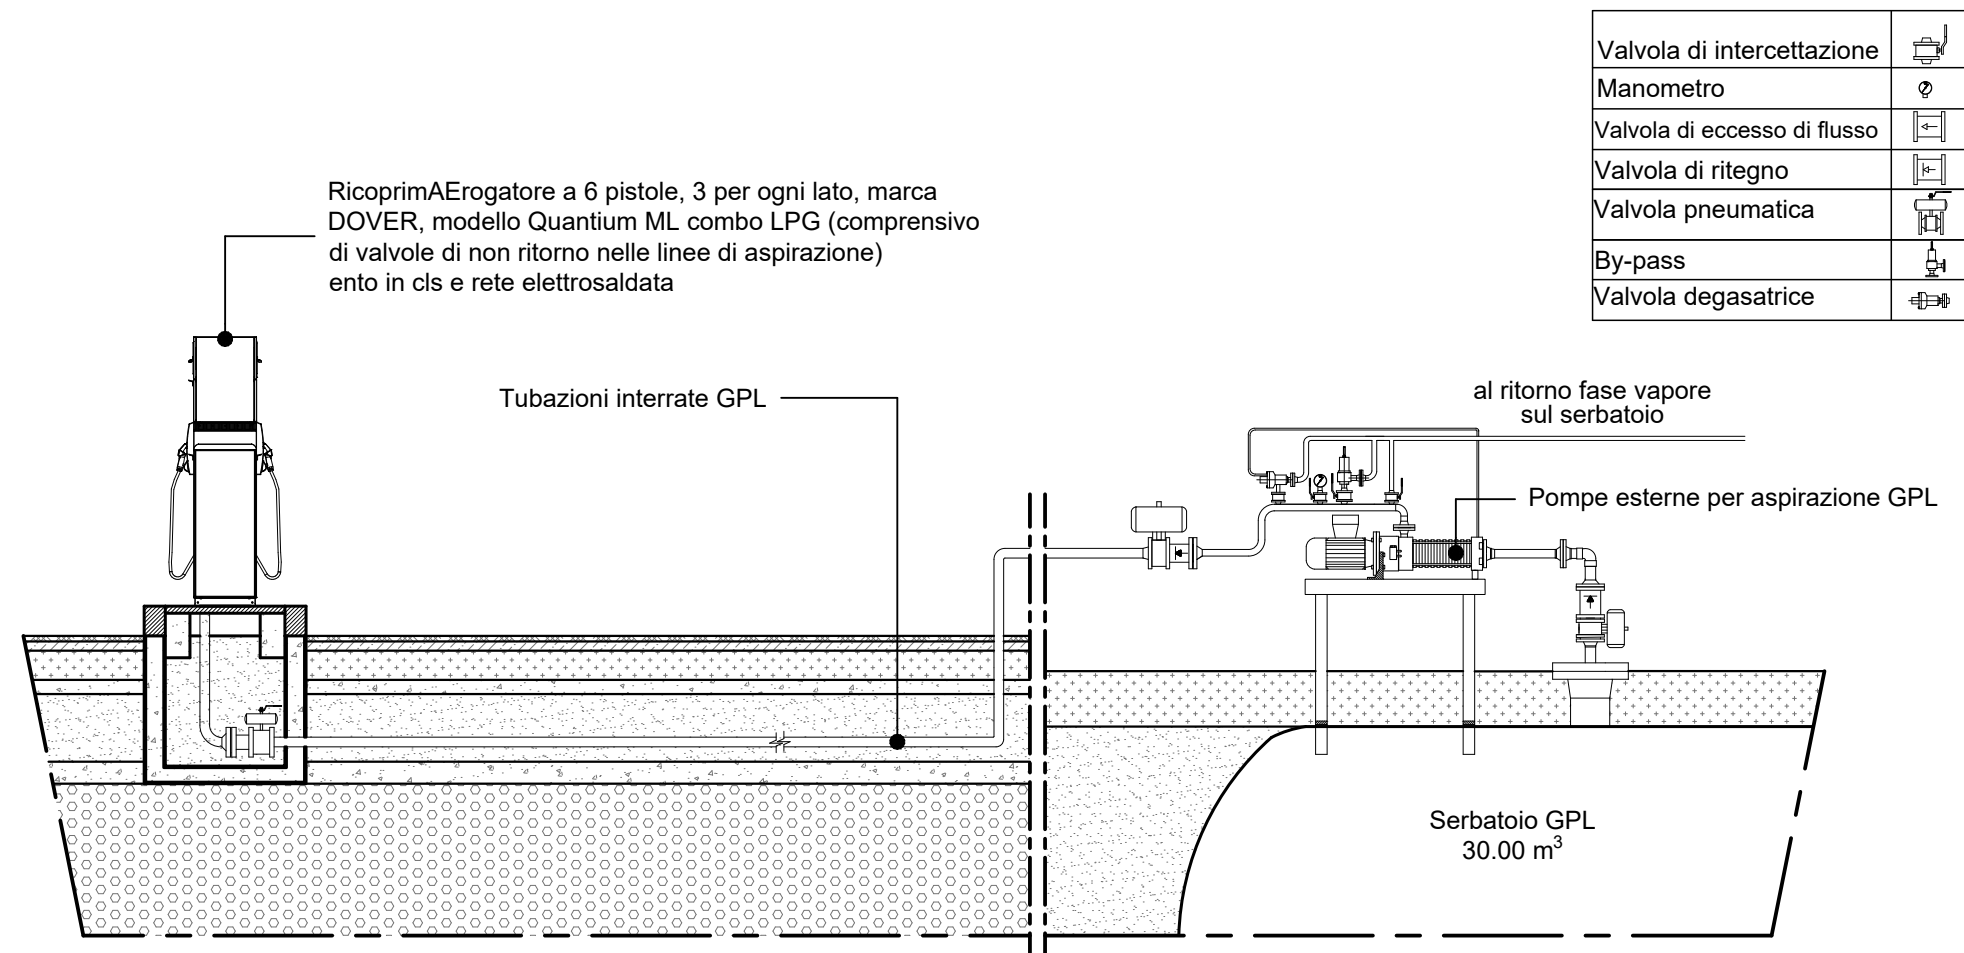


SEZIONE ESEMPLIFICATIVA IMPIANTO MECCANICO GPL
(Scala 1:50)

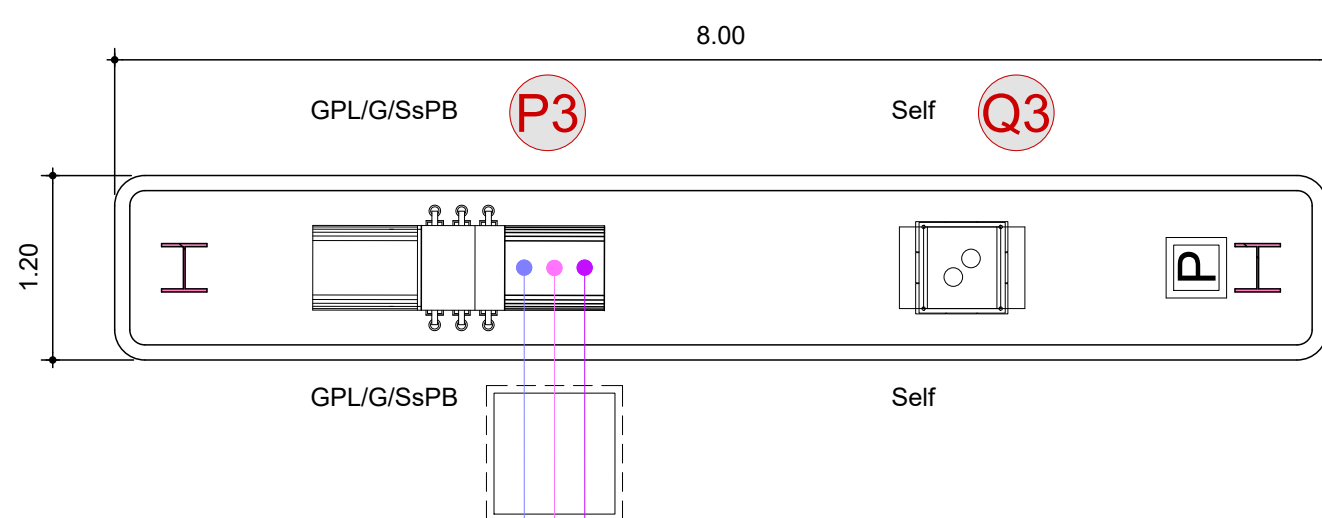

- P3** Colonnina multiprodotto bifacciale a 6 pistole, 3 per ogni lato, per l'erogazione di GPL - Gasolio - Benzina SsPb
- Q3** Dispositivo Self-Service bifacciale a pre-determinazione e pre-pagamento

- Tubazione di PROVA GPL
- Tubazione di RITORNO GPL
- Tubazione di MANDATA GPL

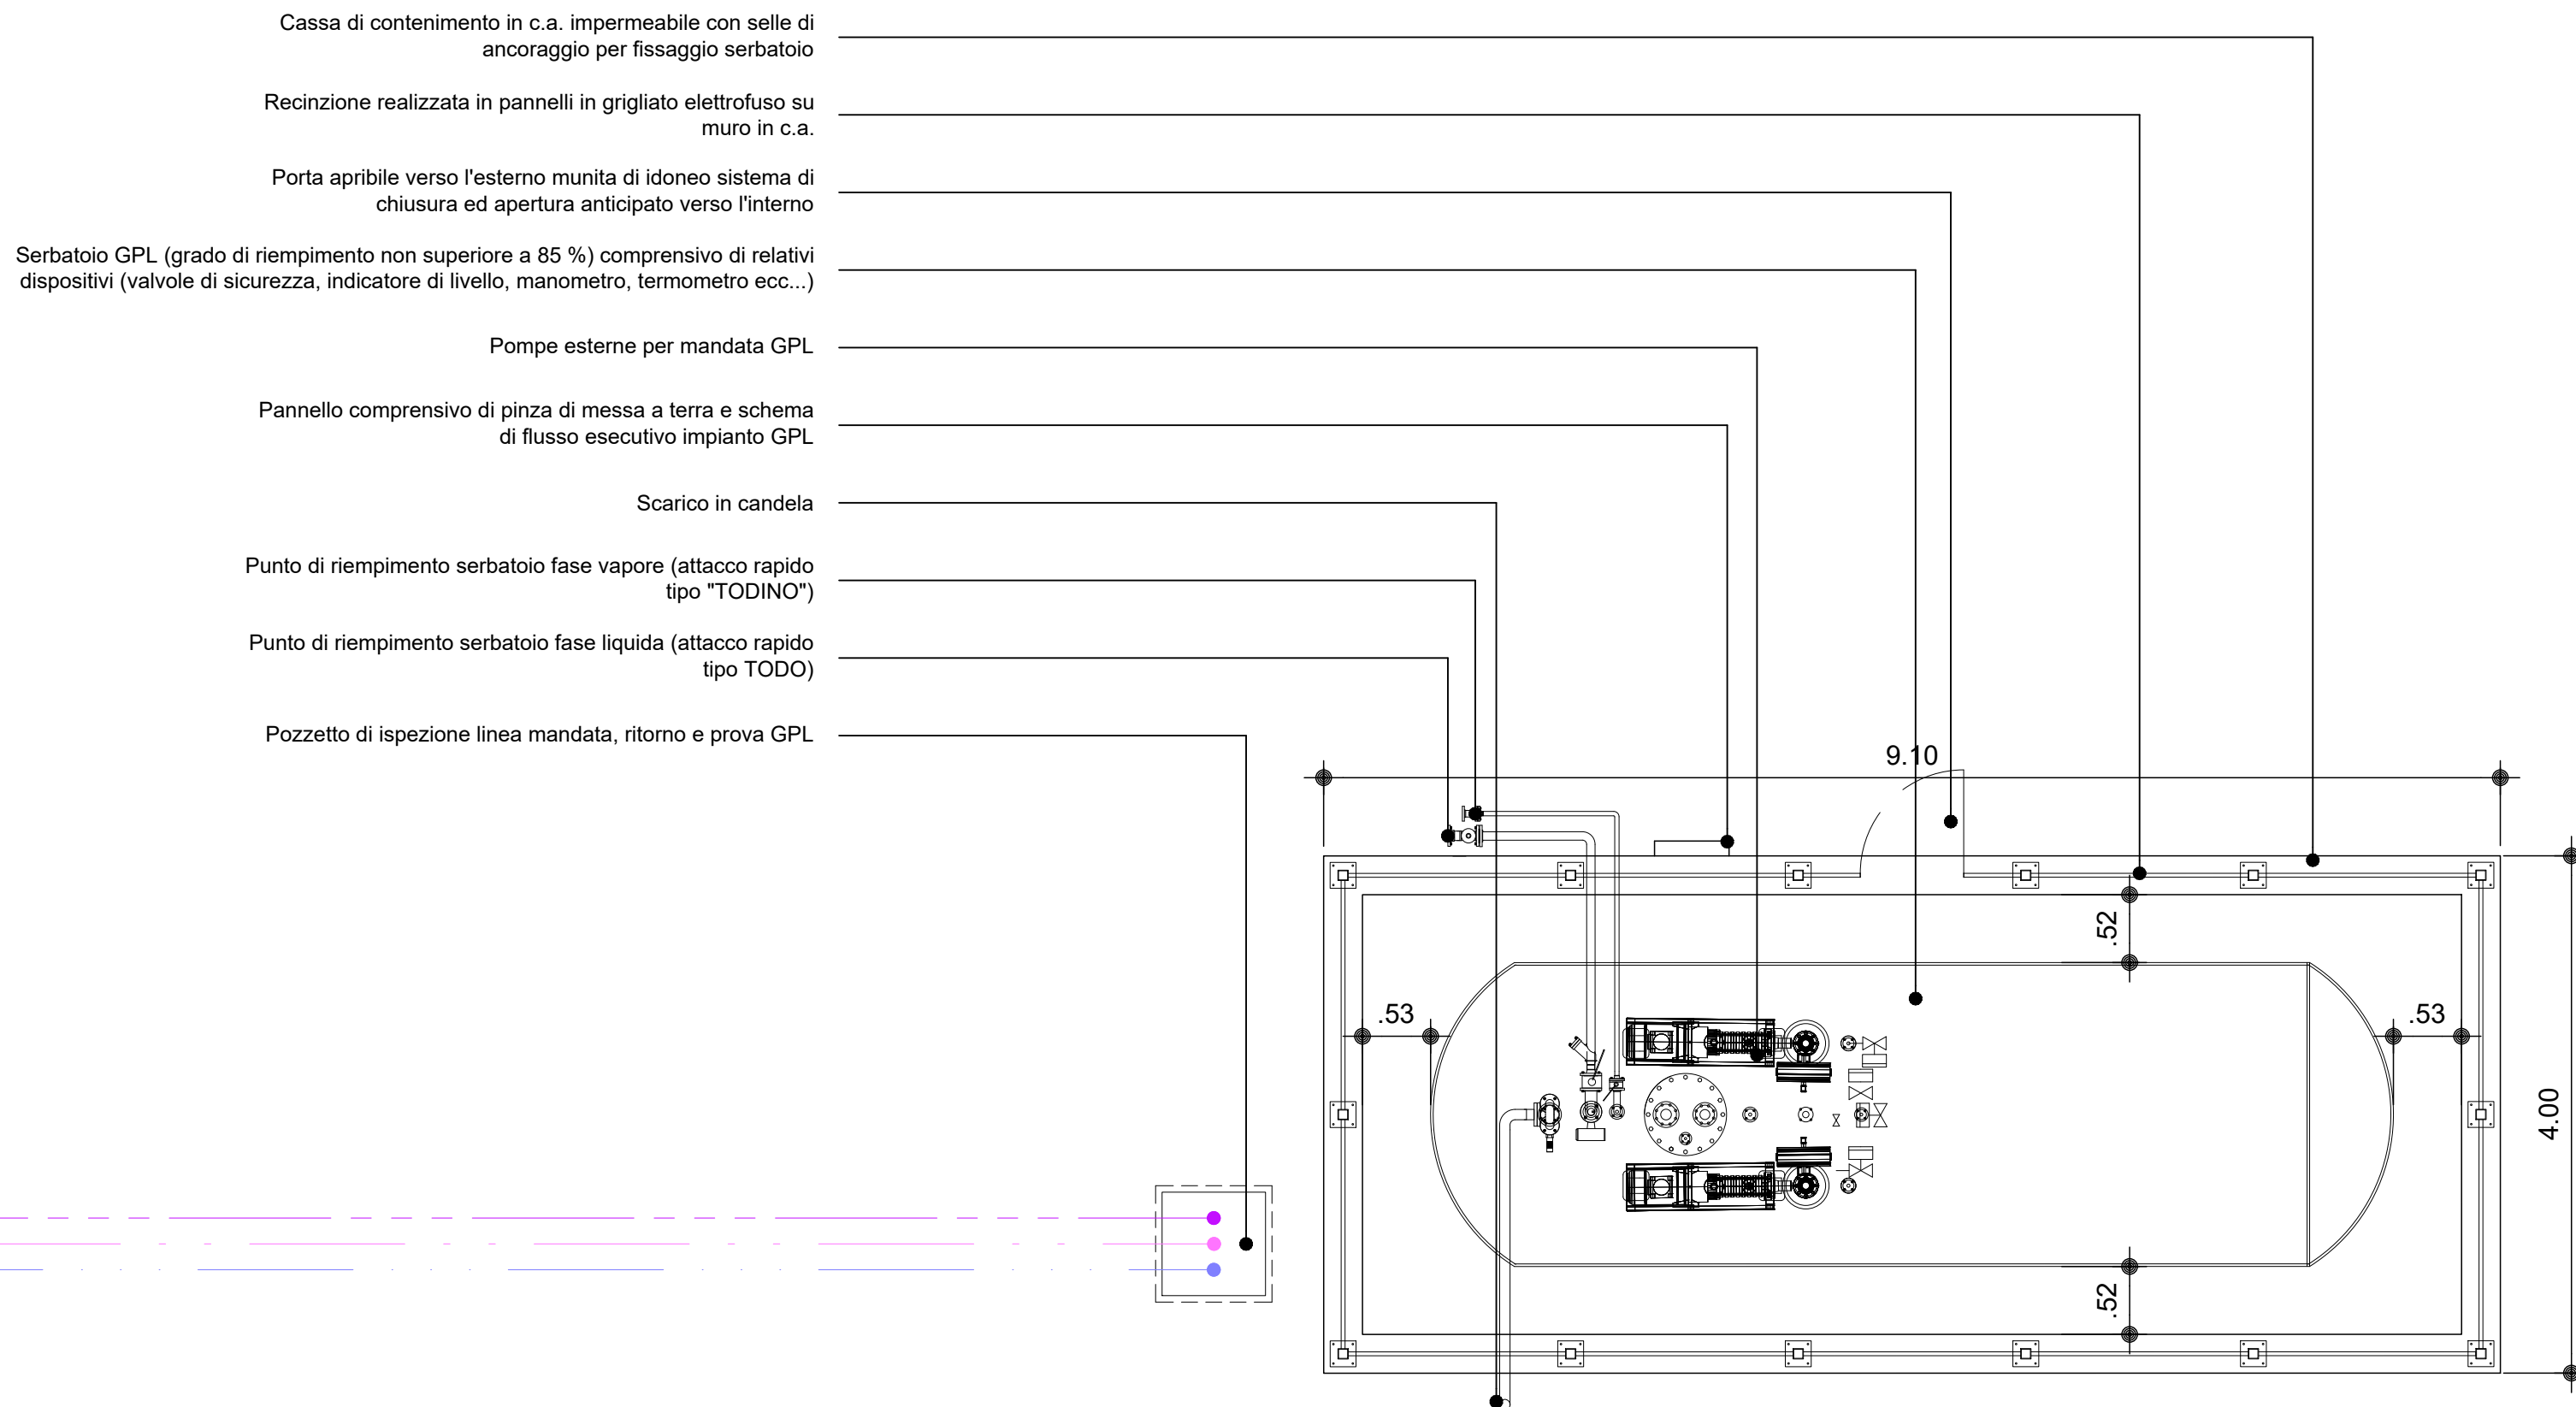

REGIONE EMILIA ROMAGNA
COMUNE DI FORLIMPOPOLI

PROVINCIA DI FORLÌ-CESENA

Istanza per la progettazione e realizzazione di
un impianto carburanti con annesso
autolavaggio ed esercizio pubblico
articolo 8 del D.P.R. 160/2010

Ubicazione e dati catastali:
via Emilia per Forlì n. 481/491/525 Forlimpopoli (FC) - Catasto Fabbricati e Terreni Foglio 18 Mappali 2035 e 2728
Proprietà:
Commercianti Indipendenti Associati Soc. Coop. - Via Navicella n. 22 - 47100 Forlì - p. IVA 00138950407

Elaborato: _____ Tavola numero: _____

**Particolari di dettaglio
Impianto GPL**

P10

SCALA: 1:50

Progettati:

ABA Progettazione architettonica:
ABA - ALESSANDRO BUCCI ARCHITETTI
via Severoli, 18 - 48018 Faenza (RA)
Tel. +39 0546 292237
segreteria@abaarchitettilab.it
www.alessandrobucciarchitetti.it

TSG Progettazione impiantistica, VVF e acustica:
TSG ITALIA
Piazza Vittorio Alfieri, 26 - 14100 Asti (AT)
Viale Marconi, 30/3 - 48018 Faenza (RA)
Tel. +39 0546 314333 Fax +39 0546 636566
francesco.amerio@tsg-solutions.com

Progettazione strutturale:
Ing. Marco Peroni
Via S. Antonino, 1 - 48018 Faenza (RA)
Tel. +39 0546 314333 Fax +39 0546 636566
peroni@marcoperoni.it

Consulenza ambientale:
Ing. Dante Neri
Ravennana, 254B - 47122 Forlì (FC)
Tel. +39 0546 314333 Fax +39 0546 636566
danteneri70@gmail.com