


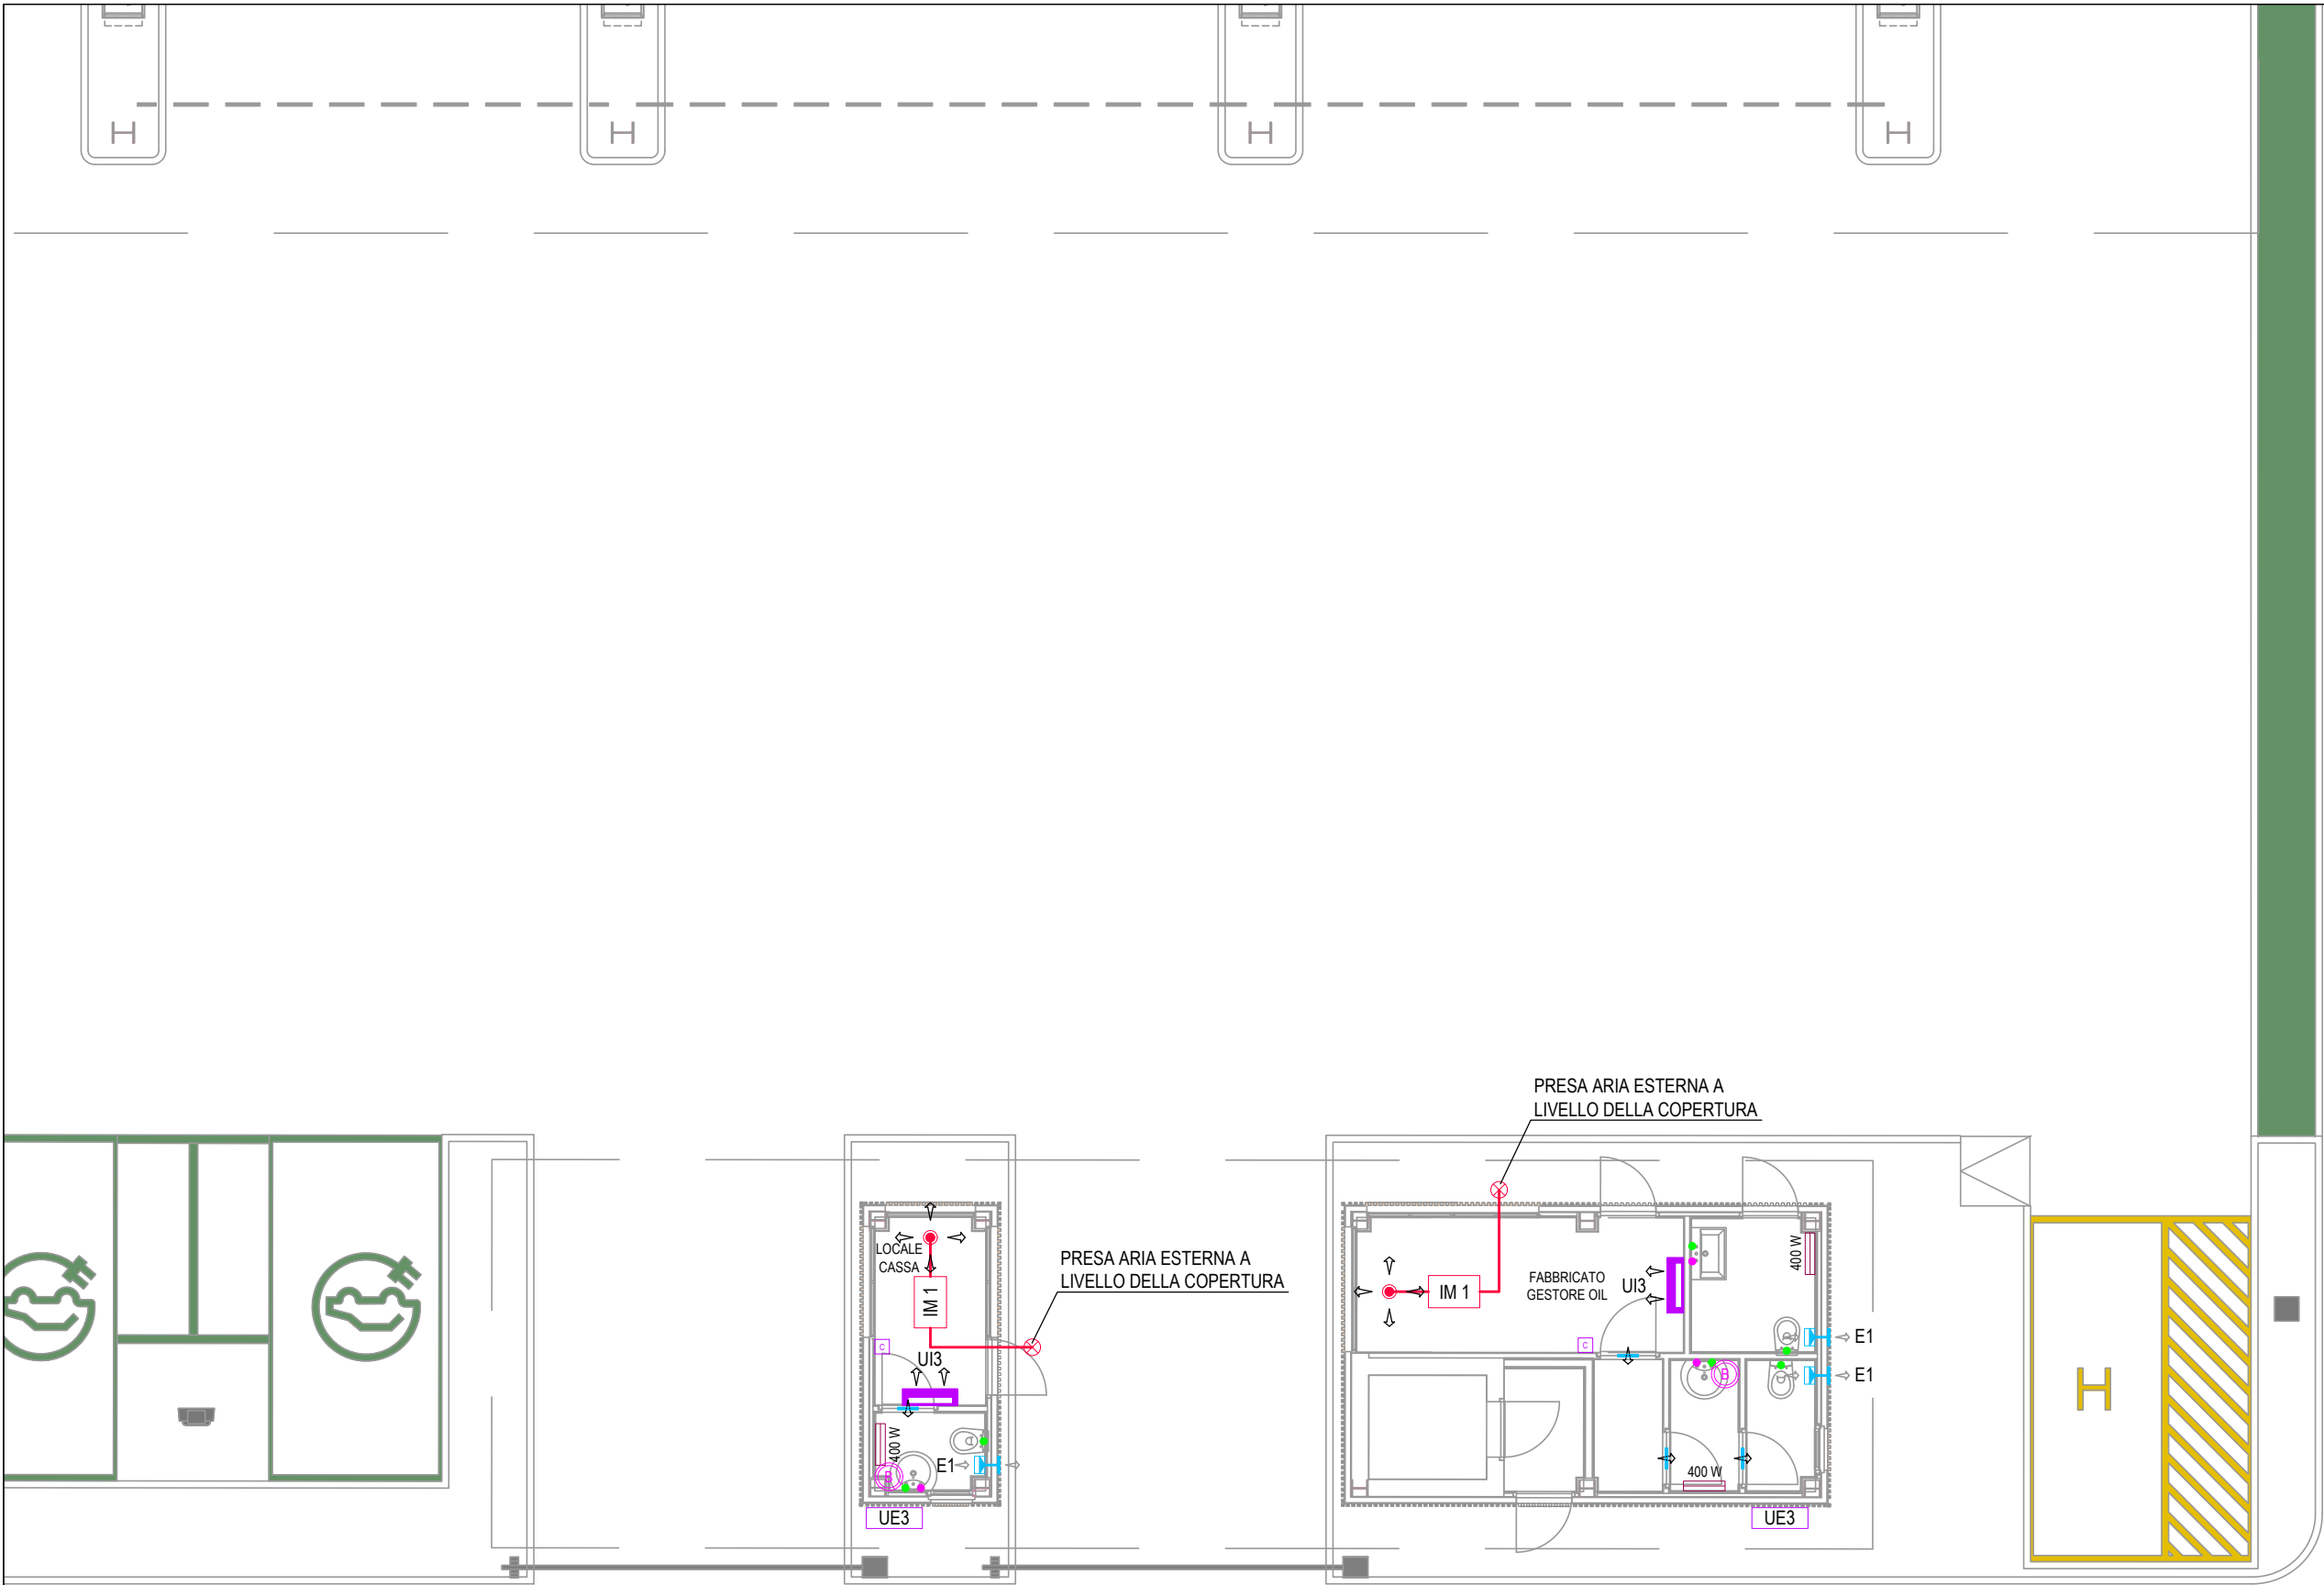

REGIONE EMILIA ROMAGNA  
COMUNE DI FORLIMPOPOLI

PROVINCIA DI FORLI'-CESENA

Istanza per la progettazione e realizzazione di  
un impianto carburanti con annesso  
autolavaggio ed esercizio pubblico  
articolo 8 del D.P.R. 160/2010

Ubicazione e dati catastali:  
via Emilia per Forlì n. 481/491/525 Forlimpopoli (FC) - Catasto Fabbricati e Terreni Foglio 18 Mappali 2035 e 2728  
Proprietà:  
Commercianti Indipendenti Associati Soc. Coop. - Via Navicella n. 22 - 47100 Forlì - p. IVA 00138950407

Elaborato: \_\_\_\_\_ Tavola numero: \_\_\_\_\_

PLANIMETRIA GENERALE DI PROGETTO  
IMPIANTO FLUIDOMECCANICO  
LOCALE GESTORE

SCALA: 1:100

Progettisti: \_\_\_\_\_

Progettazione architettonica:  
ABA - ALESSANDRO BUCCI ARCHITETTI  
via Severoli, 18 - 48018 Faenza (RA)  
Tel. 0546 29237  
segreteria@alessandrobucciarchitetti.it  
www.alessandrobucciarchitetti.it

Progettazione impiantistica, VVF e acustica:  
TSG ITALIA  
Piazza Vittorio Alfieri, 26 - 14100 Asti (AT)  
Viale Marconi, 30/3 - 48018 Faenza (RA)  
Tel. +39 348 1427031  
francesco.amerio@tsg-solutions.com

Progettazione strutturale:  
Marco Peroni Ingegneria  
ing. Marco Peroni  
Via S. Antonino, 1 - 48018 Faenza (RA)  
Tel +39 0546 31433 Fax +39 0546 636566  
peroni@marcoperoni.it

Consulenza ambientale:  
Ing. Dante Neri  
Ravennana, 2548 - 47122 Forlì (FC)  
Tel. +39 338 1544058  
danteneri70@gmail.com

IM 1  
UNITA' DI IMMISSIONE ARIA CON  
BATTERIA ELETTRICA E FILTRO  
TIPO SYSTEMAIR TLP 160/2.1  
PORTATA (max) [m³/h] 300  
ALIM.EL. [PH-Hz-V] 1-50-230  
POT.EL. [kW] 2.10  
DIM.(AxLxP) [mm] 436x465x745  
CONDOTTO (Ø) [mm] 160  
PESO [kg] 32.5

UE3 - UI3  
SISTEMA MONOSPLIT ARIA-ARIA  
TIPO MITSUBISHI PUZ-ZM35VKA2+PKA-M35LAL2  
FLUIDO FRIGORIGENO R32  
POT.TERM. (35-30°C) [kW] 4.10  
POT.FRIGO (7-12°C) [kW] 3.60  
COP 3.94  
EER 4.20  
ALIM.EL. [PH-Hz-V] 1-50-220  
POT.EL. [kW] 1.04  
DIM.(AxLxP) [mm] 630x809x300 esterna  
PESO [kg] 46 esterna  
DIM.(AxLxP) [mm] 299x898x237 interna  
PESO [kg] 12.6 interna

E 1  
ASPIRATORI ELICOIDALI DA MURO  
CON TIMER RITARDO SPEGNIMENTO  
TIPO VORTICE M100/4" T LL  
PORTATA (max) [m³/h] 90  
ALIM.EL. [PH-Hz-V] 1-50-230  
POT.EL. [W] 18  
DIM.(AxLxP) [mm] 159x160x100  
CONDOTTO (Ø) [mm] 100  
PESO [kg] 0.6

|  |                                                                                      |  |                                                                      |
|--|--------------------------------------------------------------------------------------|--|----------------------------------------------------------------------|
|  | UNITA' ESTERNA MOTOCONDENSANTE<br>IMPIANTO ESPANSIONE DIRETTA                        |  | CANALE RIGIDO DI MANDATA ARIA AMBIENTE                               |
|  | UNITA' INTERNA DEL TIPO SPLIT A PARETE<br>ESPANSIONE DIRETTA                         |  | VALVOLA DI MANDATA ARIA AMBIENTE<br>IN ACCIAIO / POLIETILENE         |
|  | CRONOTERMOSTATO AMBIENTE CON<br>COMANDO VELOCITA'<br>PER IMPIANTO ESPANSIONE DIRETTA |  | GRIGLIA DI TRANSITO ARIA CON PROFILO<br>ANTILUCE SU INFISSO / PARETE |
|  | CONVETTORE ELETTRICO COMPLETO DI<br>CRONOTERMOSTATO                                  |  | ELETTROESTRATTORE DA PARETE<br>CON COMANDO E GRIGLIA ESTERNA         |
|  | BOILER ELETTRICO PER PRODUZIONE ACQUA<br>CALDA SANITARIA - CAPACITA' 15 LITRI        |  |                                                                      |