

Istanza per la progettazione e realizzazione di
un impianto carburanti con annesso
autolavaggio ed esercizio pubblico
articolo 8 del D.P.R. 160/2010

Ubicazione e dati catastali:
via Emilia per Forlì n. 481/491/525 Forlimpopoli (FC) - Catasto Fabbricati e Terreni Foglio 18 Mappali 2035 e 2728

Proprietà:
Commercianti Indipendenti Associati Soc. Coop. - Via Navicella n. 22 - 47100 Forlì - p. IVA 00138950407

Elaborato:

Tabella numero:

S3

PRESISMICA

Progetto Strutturale - Locale

Ristoro (Blocco A)

Piante, sezioni e particolari

Progettisti:

Progettazione architettonica:
ABA - ALESSANDRO BUCCI ARCHITETTI
via Severoli, 18 - 48018 Faenza (RA)
Tel. 0546 29237
segreteria@alexandrobuccichitetti.it
www.alexandrobuccichitetti.it


Progettazione impiantistica, VVF e acustica:
TSG ITALIA
Piazza Vittorio Alfieri, 26 - 44100 Asolo (AT)
Viale Marconi, 30/3 - 48018 Faenza (RA)
Tel. +39 0546 31433 Fax +39 0546 636566
francesco.amero@tsg-solutions.com

Progettazione strutturale:
Marco Peroni Ingegneria
ing. Marco Peroni
Ravenna, 2548 - 47122 Forlì (FC)
Via S. Antonio, 1 - 48018 Faenza (RA)
Tel. +39 0546 31433 Fax +39 0546 636566
peroni@marcoperoni.it


Consulenza ambientale:
Ing. Dante Neri
Ravenna, 2548 - 47122 Forlì (FC)
Tel. +39 0546 31433 Fax +39 0546 636566
danteneri70@gmail.com

TUTTI I DIRITTI SONO RISERVATI, OGNI RIPRODUZIONE ANCHE PARZIALE DEL SEGUENTE DISEGNO E' PERSEGUIBILE AI TERMINI DI LEGGE - (art. c.c. 2576)


KEYPLAN
scala 1:500

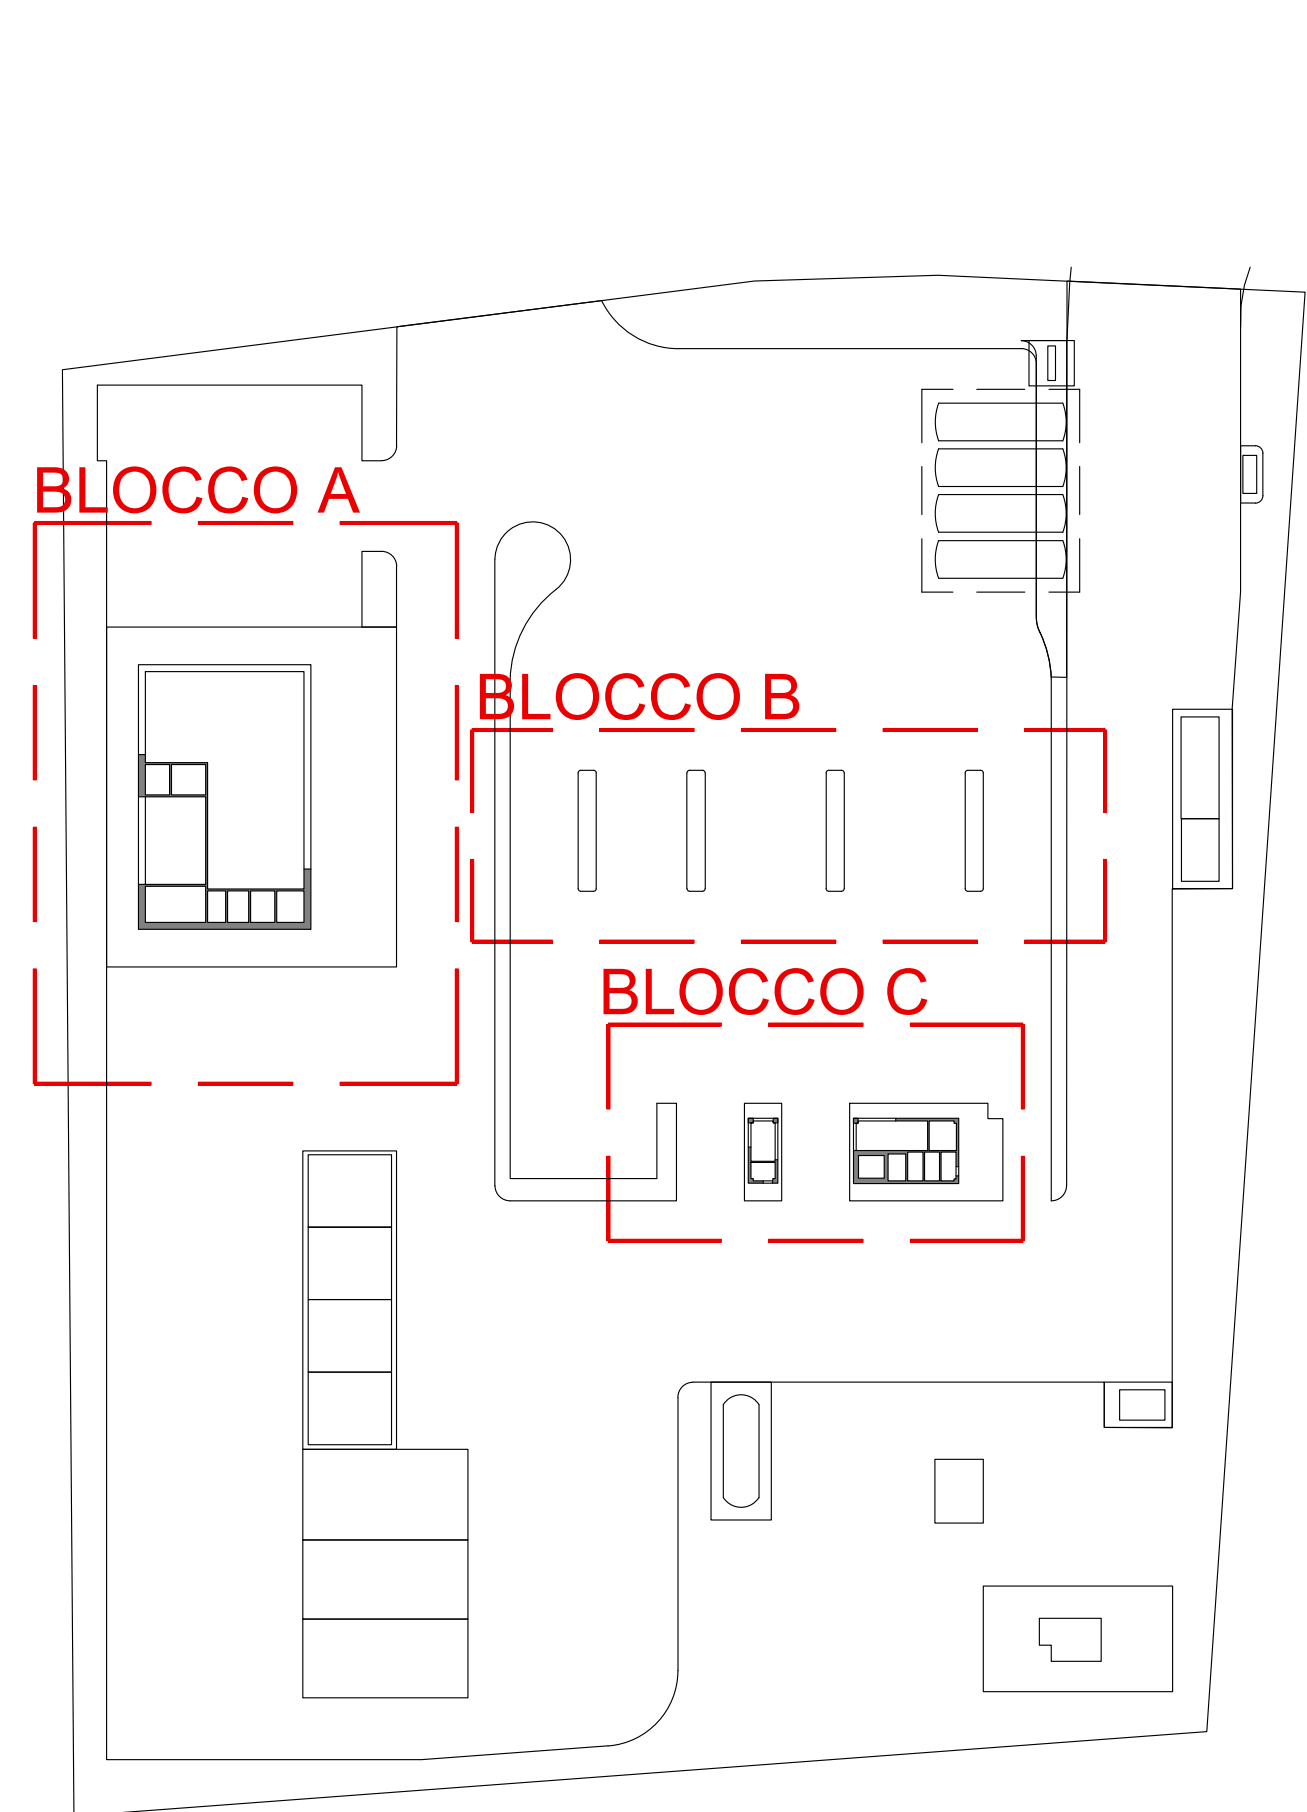


PIANTA FONDAZIONI - scala 1:100

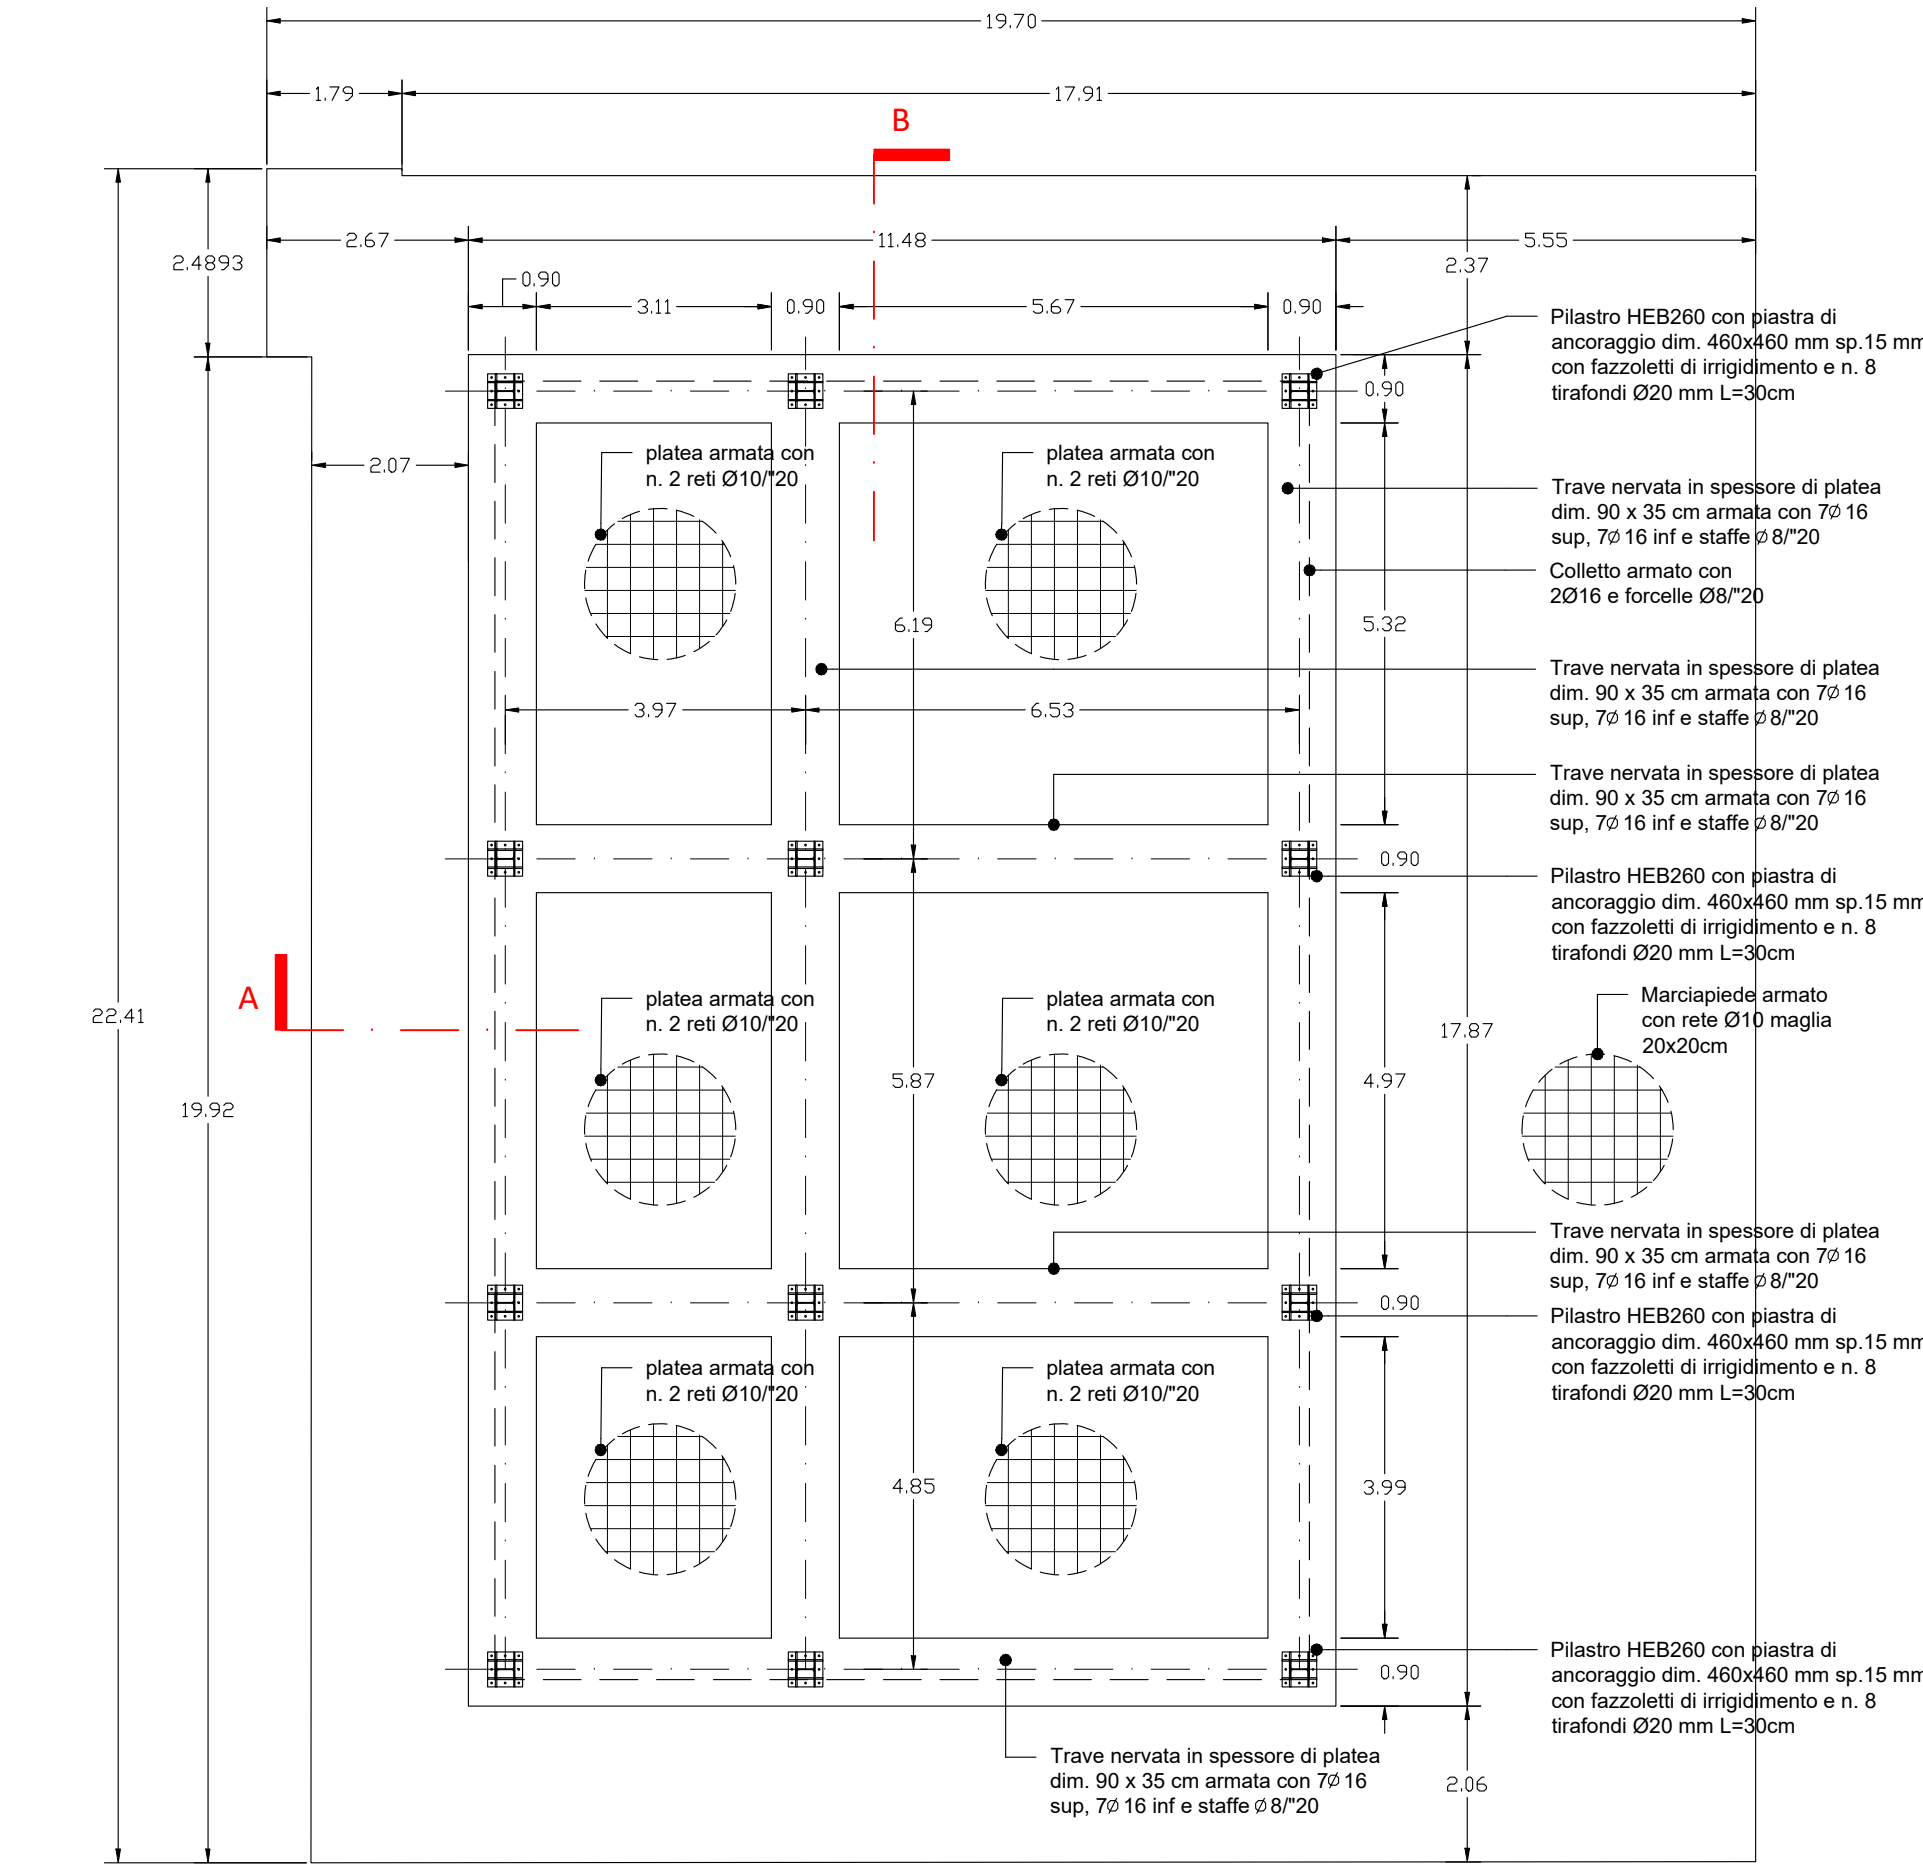


PIANTA PILASTRI PAINO TERRA - scala 1:100

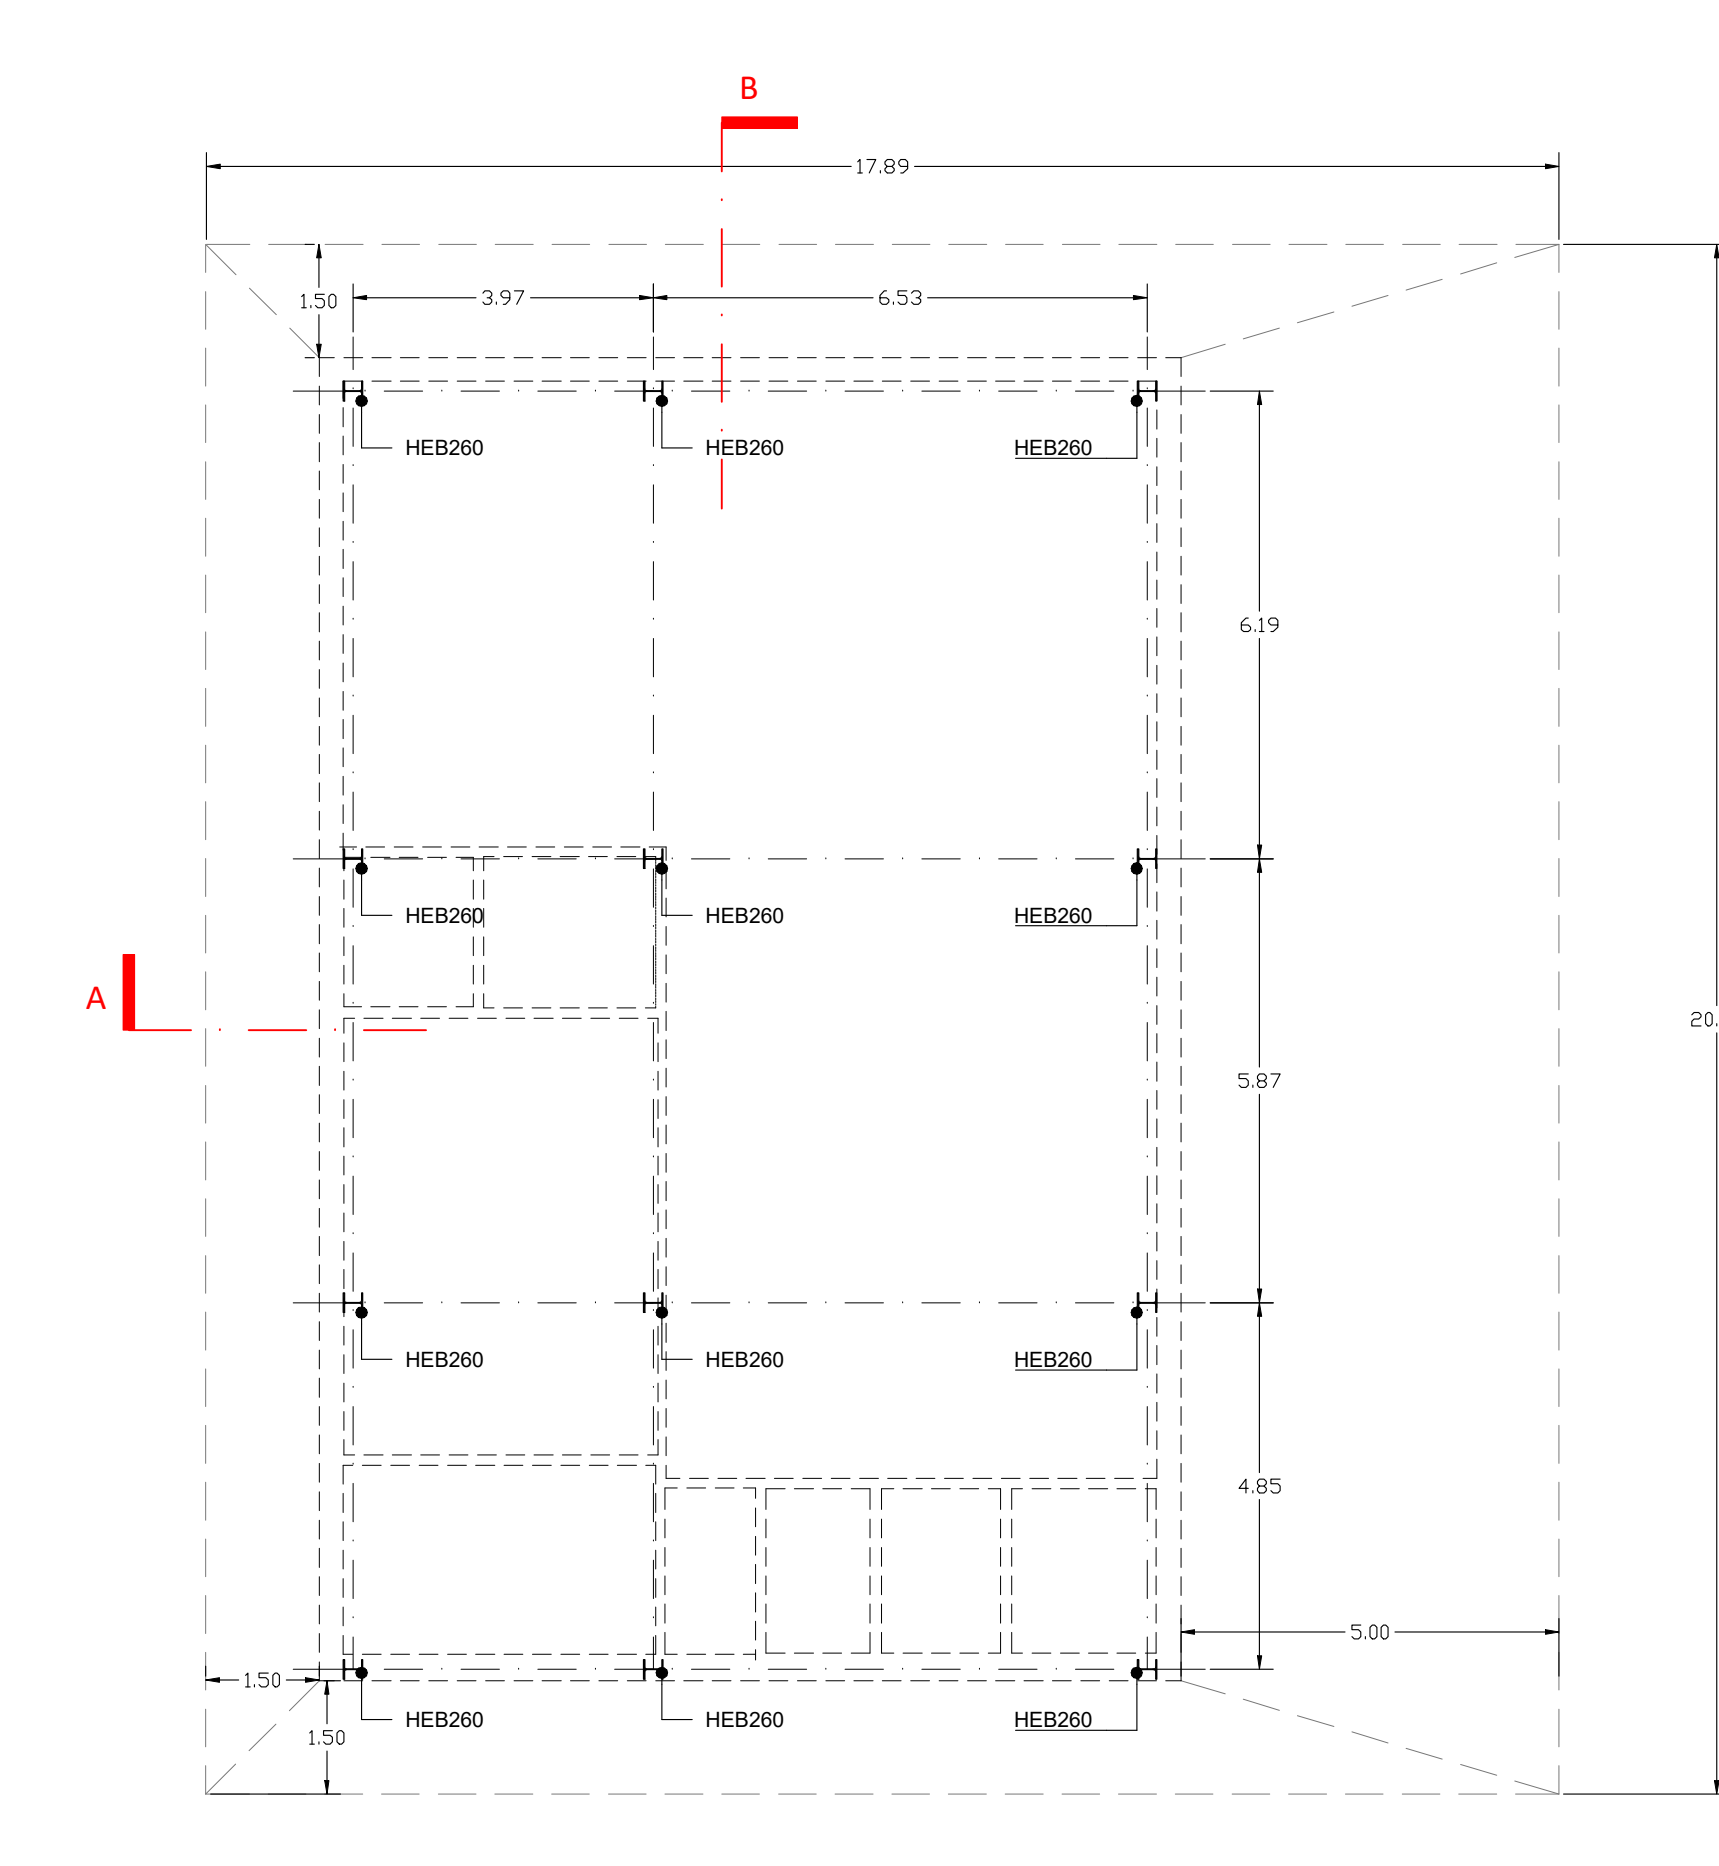


PIANTA SOLAIO DI COPERTURA - scala 1:100

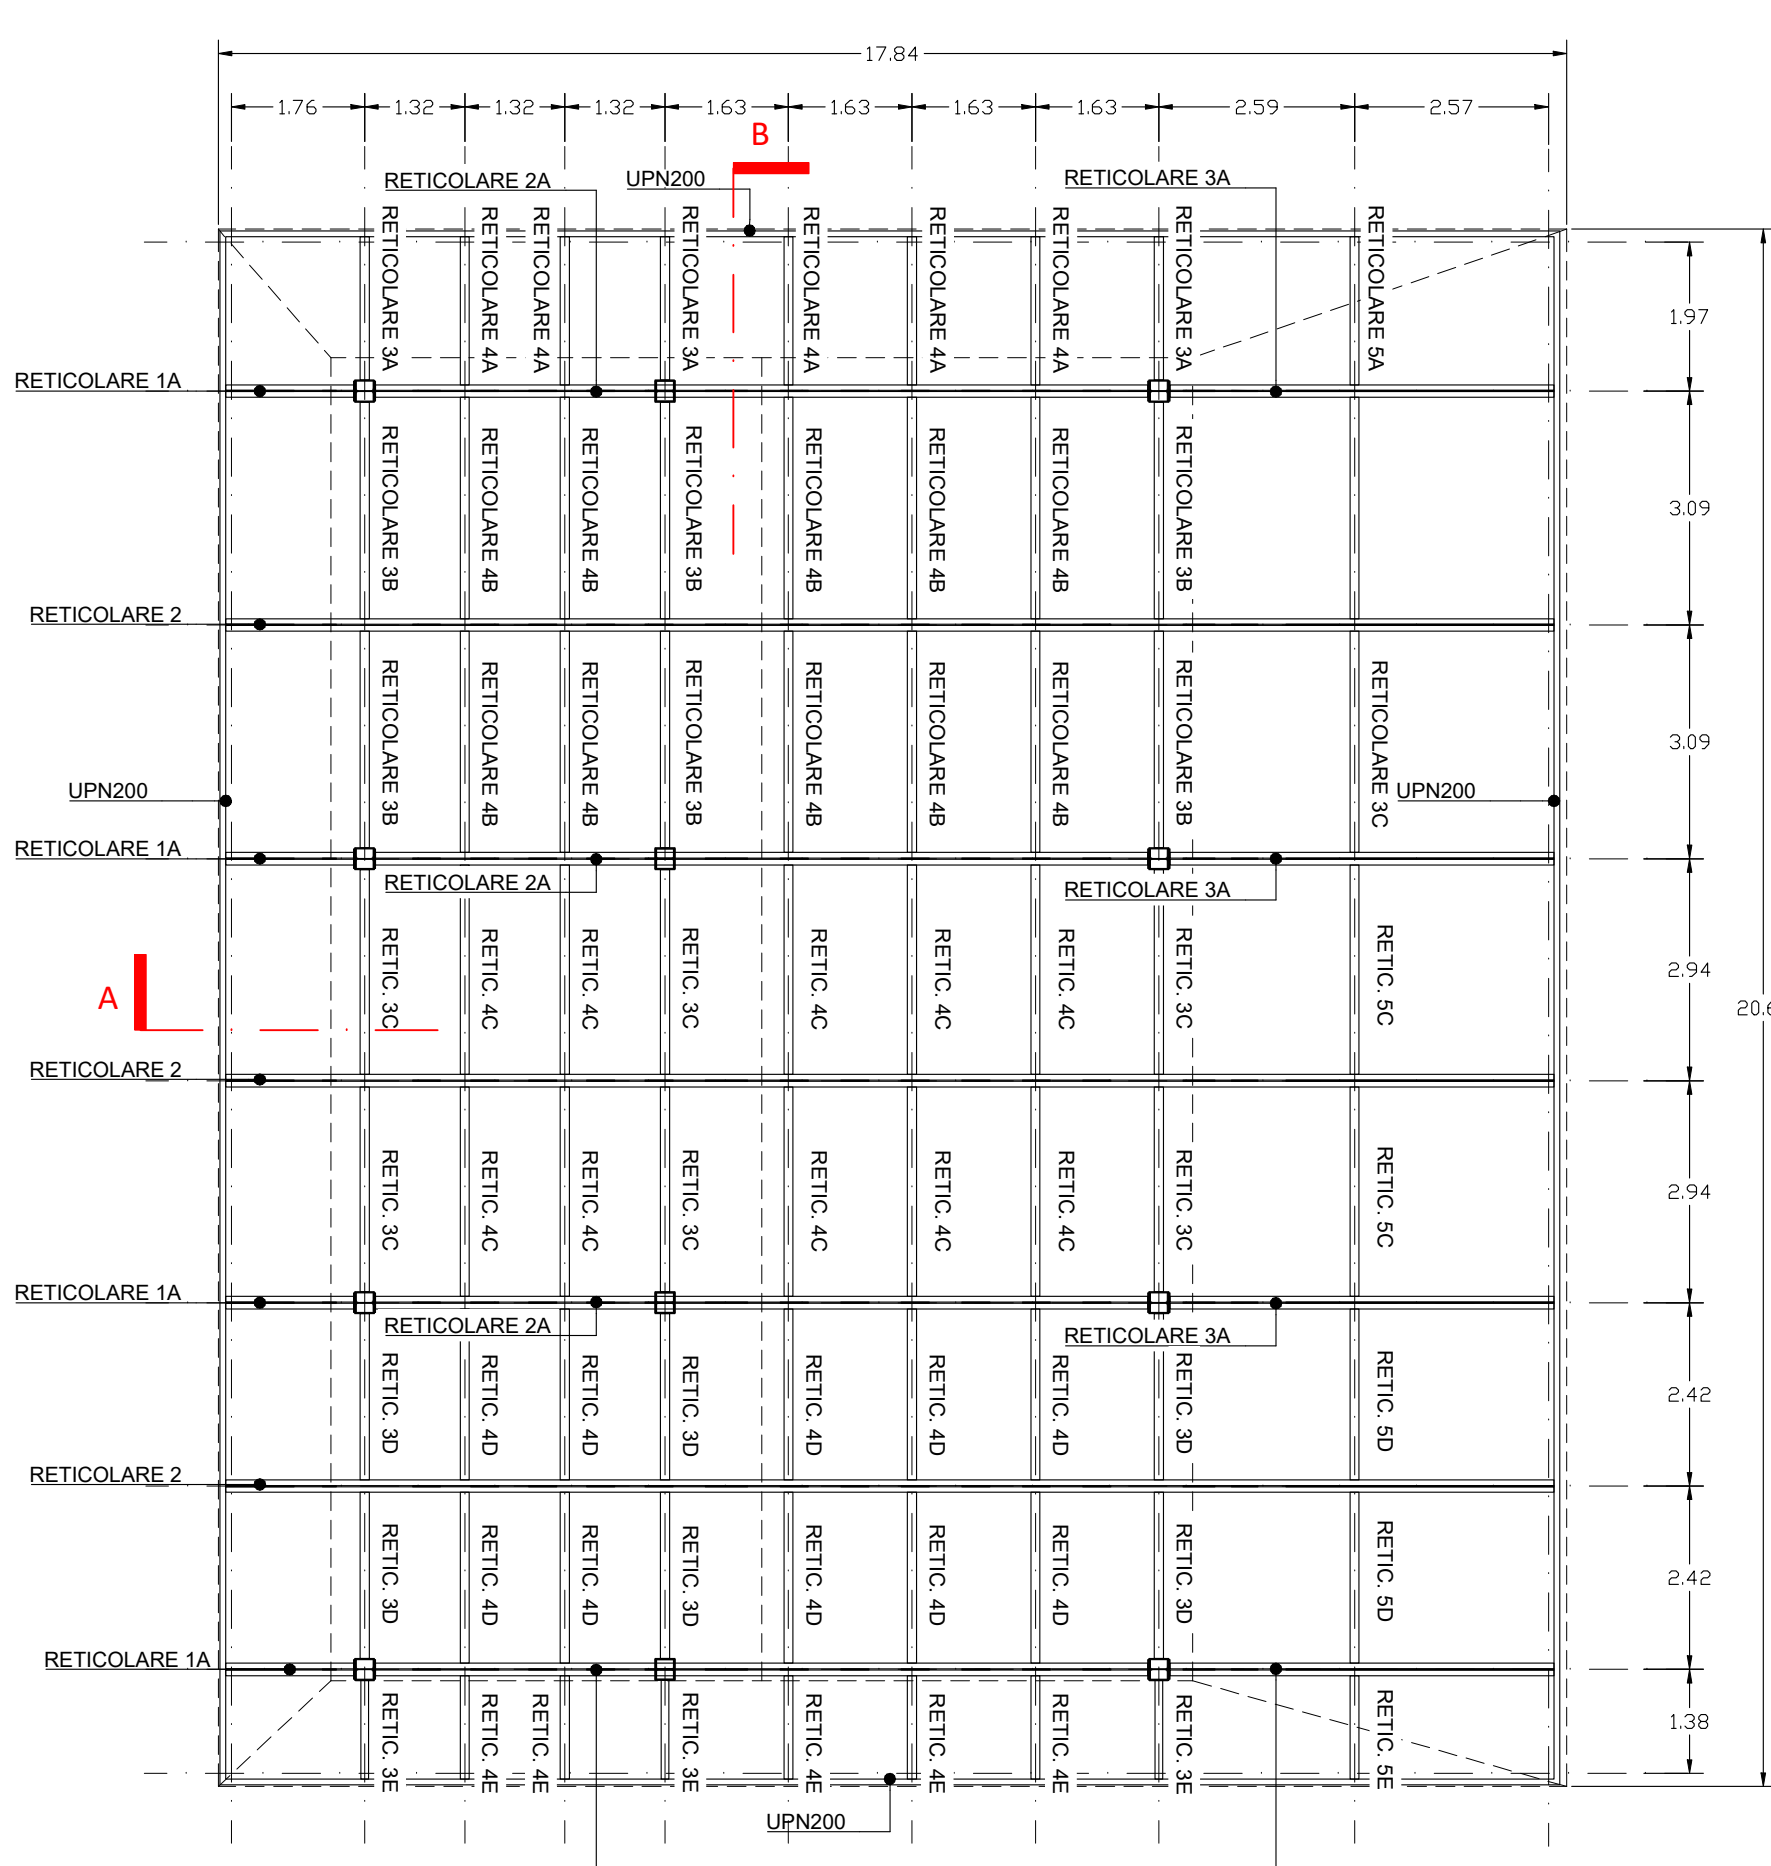


SEZIONE A - scala 1:50

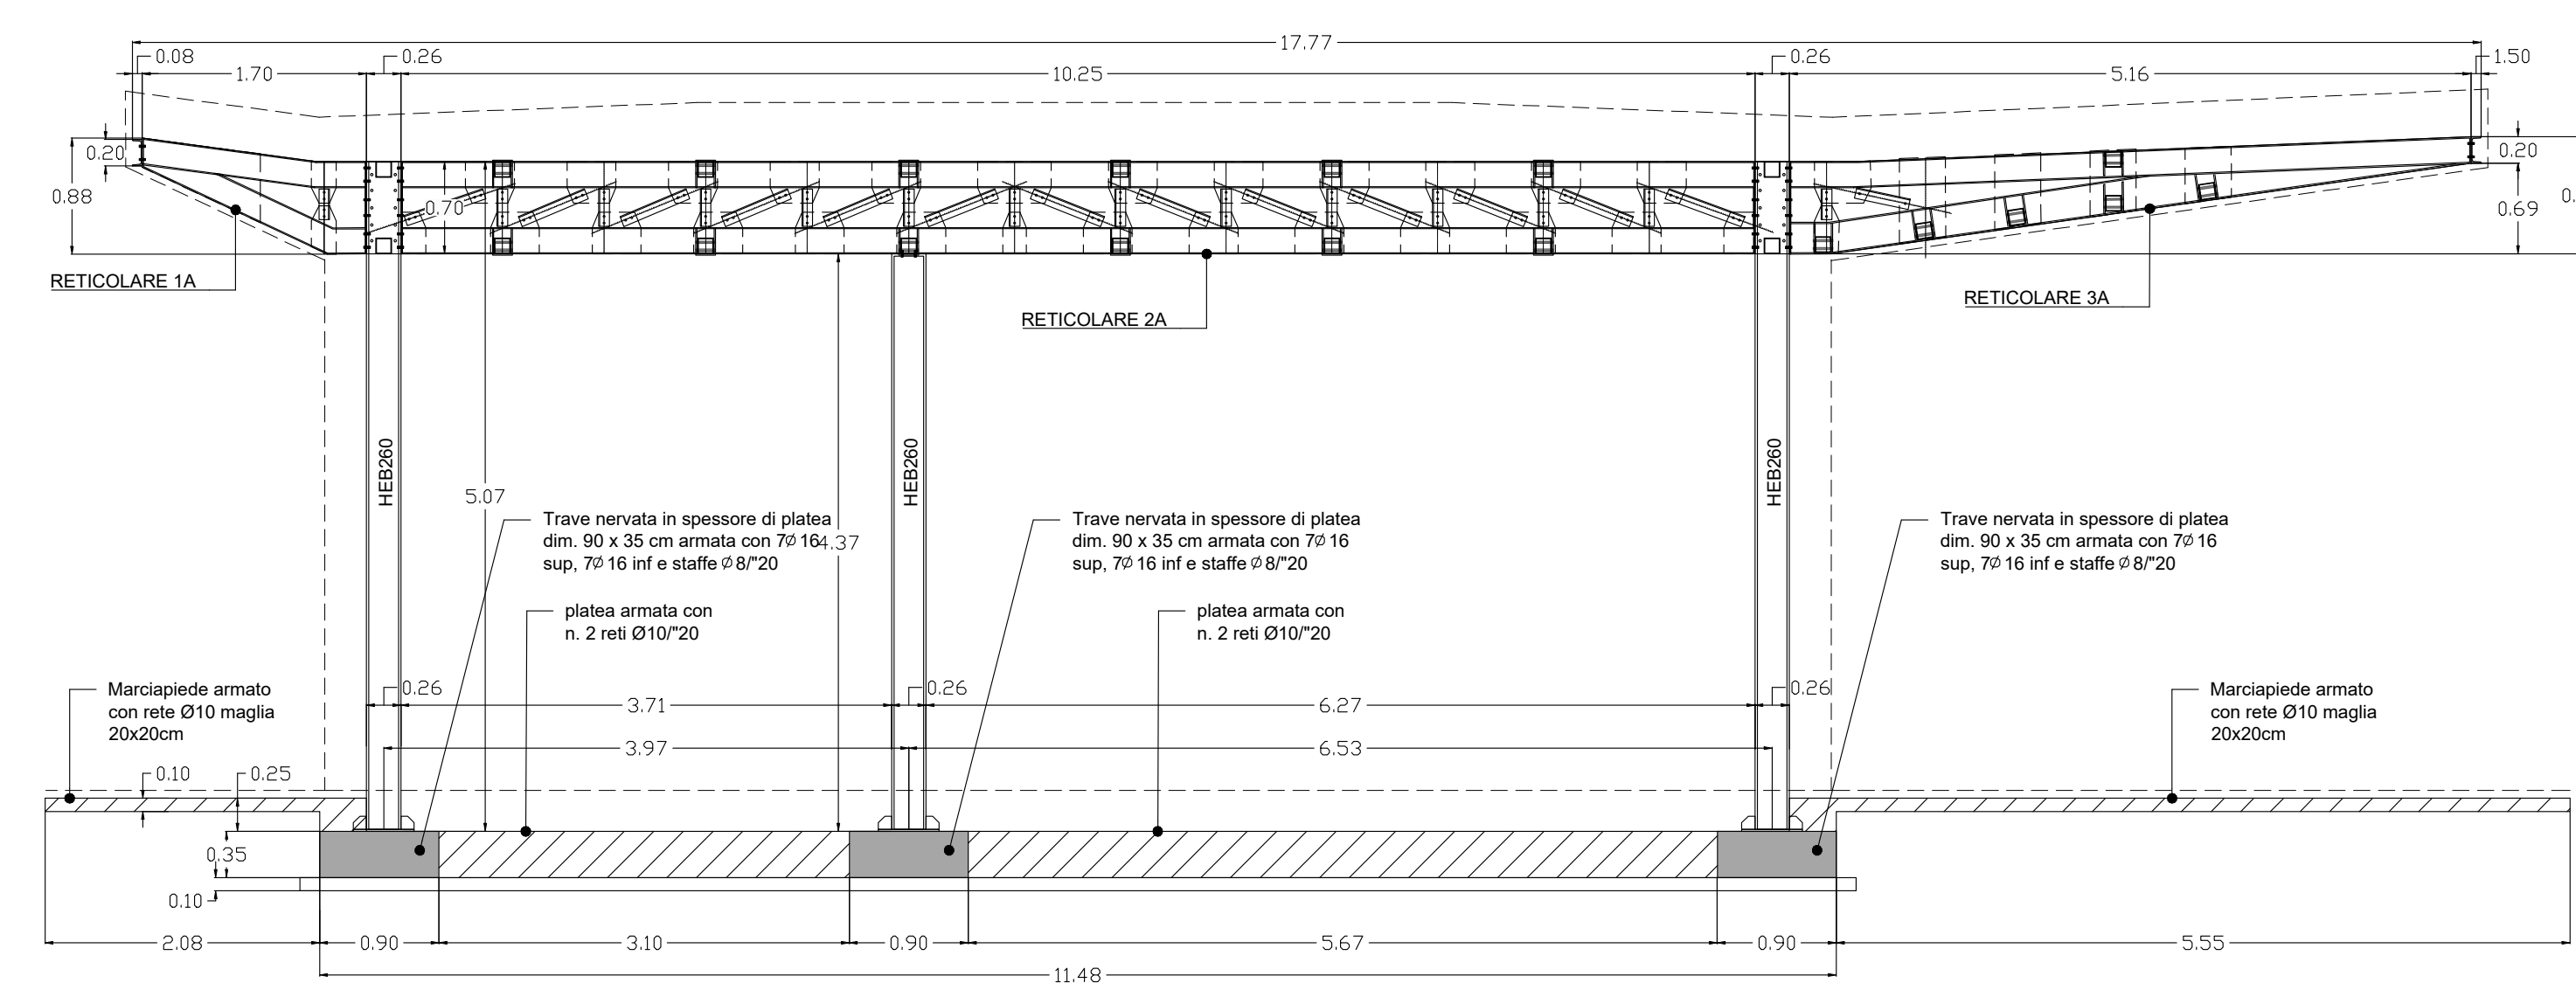

SEZIONE B - scala 1:50

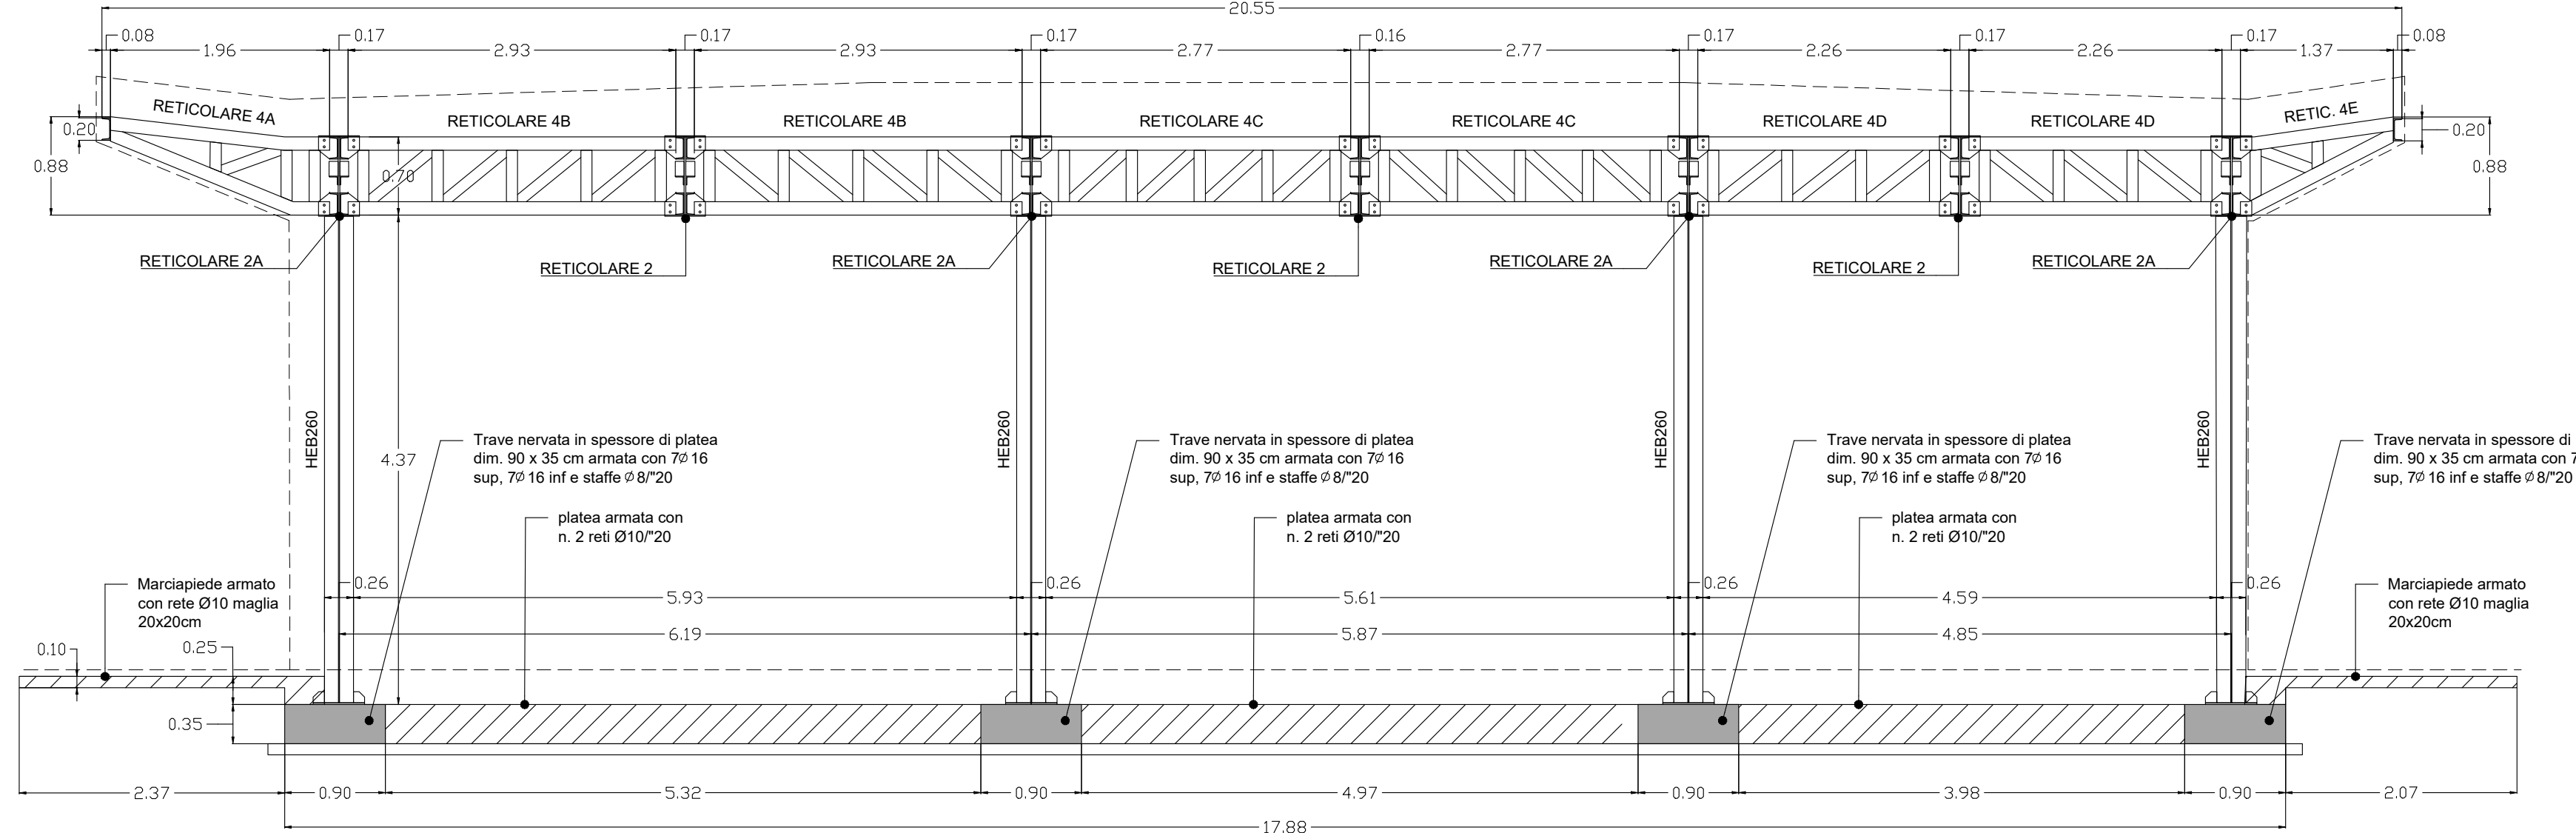

PARTICOLARE RETICOLARE E
PACCHETTO DI COPERTURA
scala 1:20

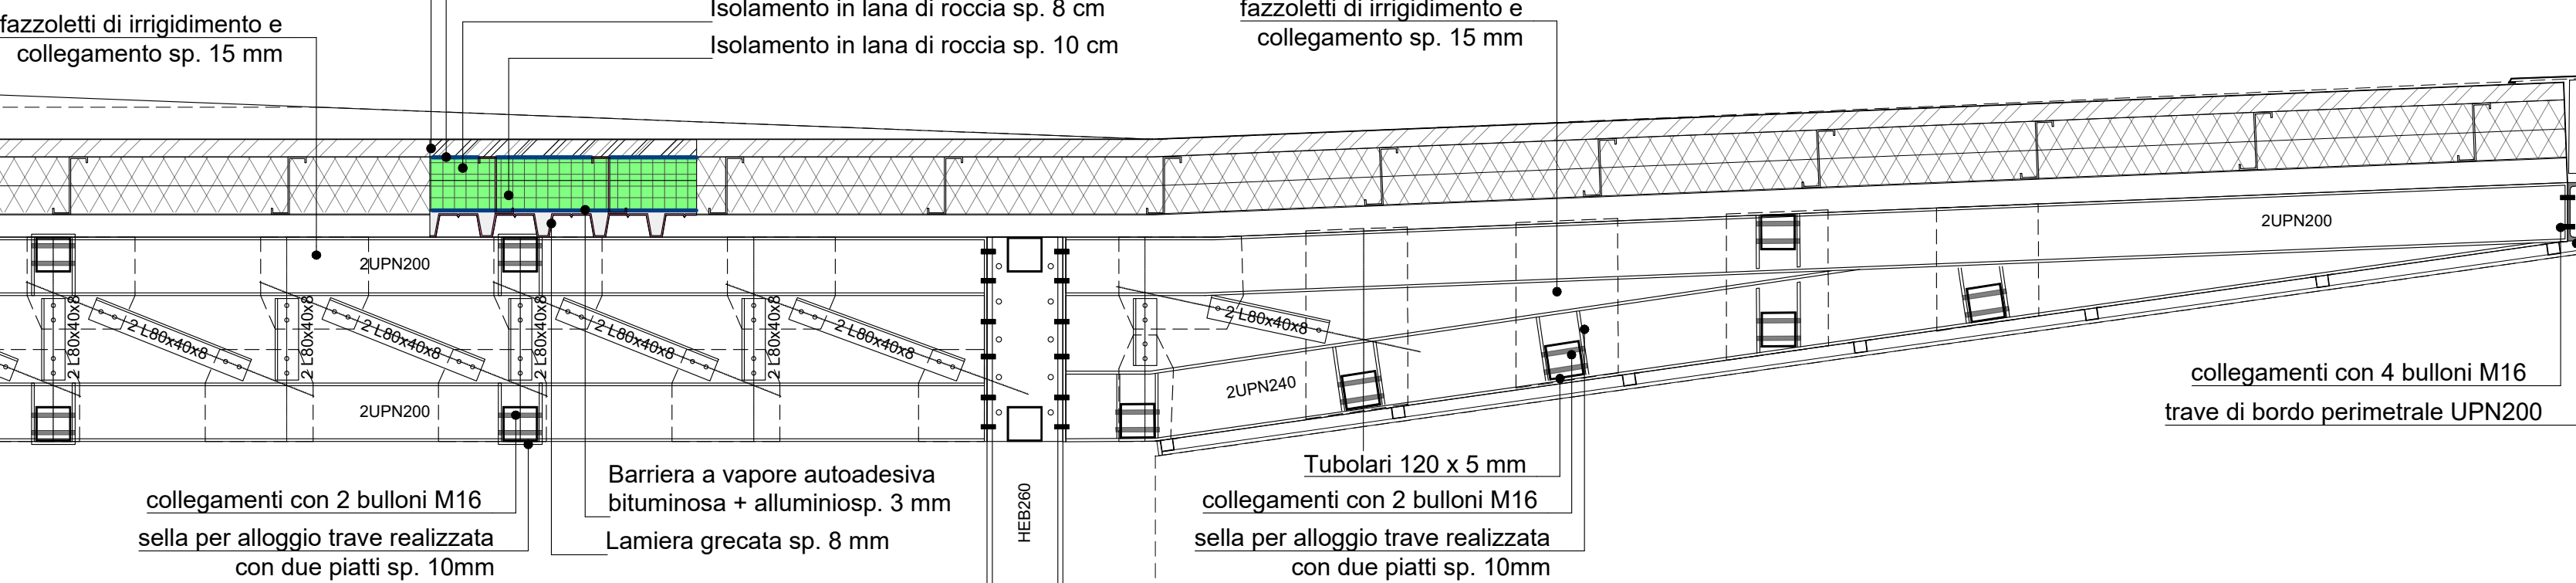

PARTICOLARE PIASTRA DI FONDAZIONE,
PLATEA E PACCHETTI CONTROTERRA
scala 1:20

