Provincia di Forlì-Cesena	Comune di Forlimpopoli

Oggetto:

RICHIESTA DI VARIANTE AL PUA COMPARTO PRODUTTIVO MELATELLO AMBITO A13-06 1°STRALCIO - SUB COMPARTO C

PUA approvato con Delibera del C.C. n.41 del 22.05.2009 e successive modifiche ed integrazioni con Delibere del C.C. n. 42-43 del 28.07.2010

Proprieta' e Committente:

IMMOBILIARE CASETTA s.r.l.
con sede a Forlì
Via Ravegnana n.38
p.iva 03641900406

Titolo della tavola: **FOGNE NERE**

scala: **1:500**

14-v

PARERE FAVOREVOLE HERA S.p.A. prot.n. 0102333 del 07-09-2015

revisione 01: **luglio 2015**
revisione 02: **settembre 2015**
revisione 03:
revisione 03:

Progettista : maurizio vitali architetto

viale Matteotti 75 - 47122 Forlì
tel 0543/34429 fax 0543/376542
c.f. VTL MRZ 57L05 D705S
p.iva. 01694060409
vitalim@tin.it

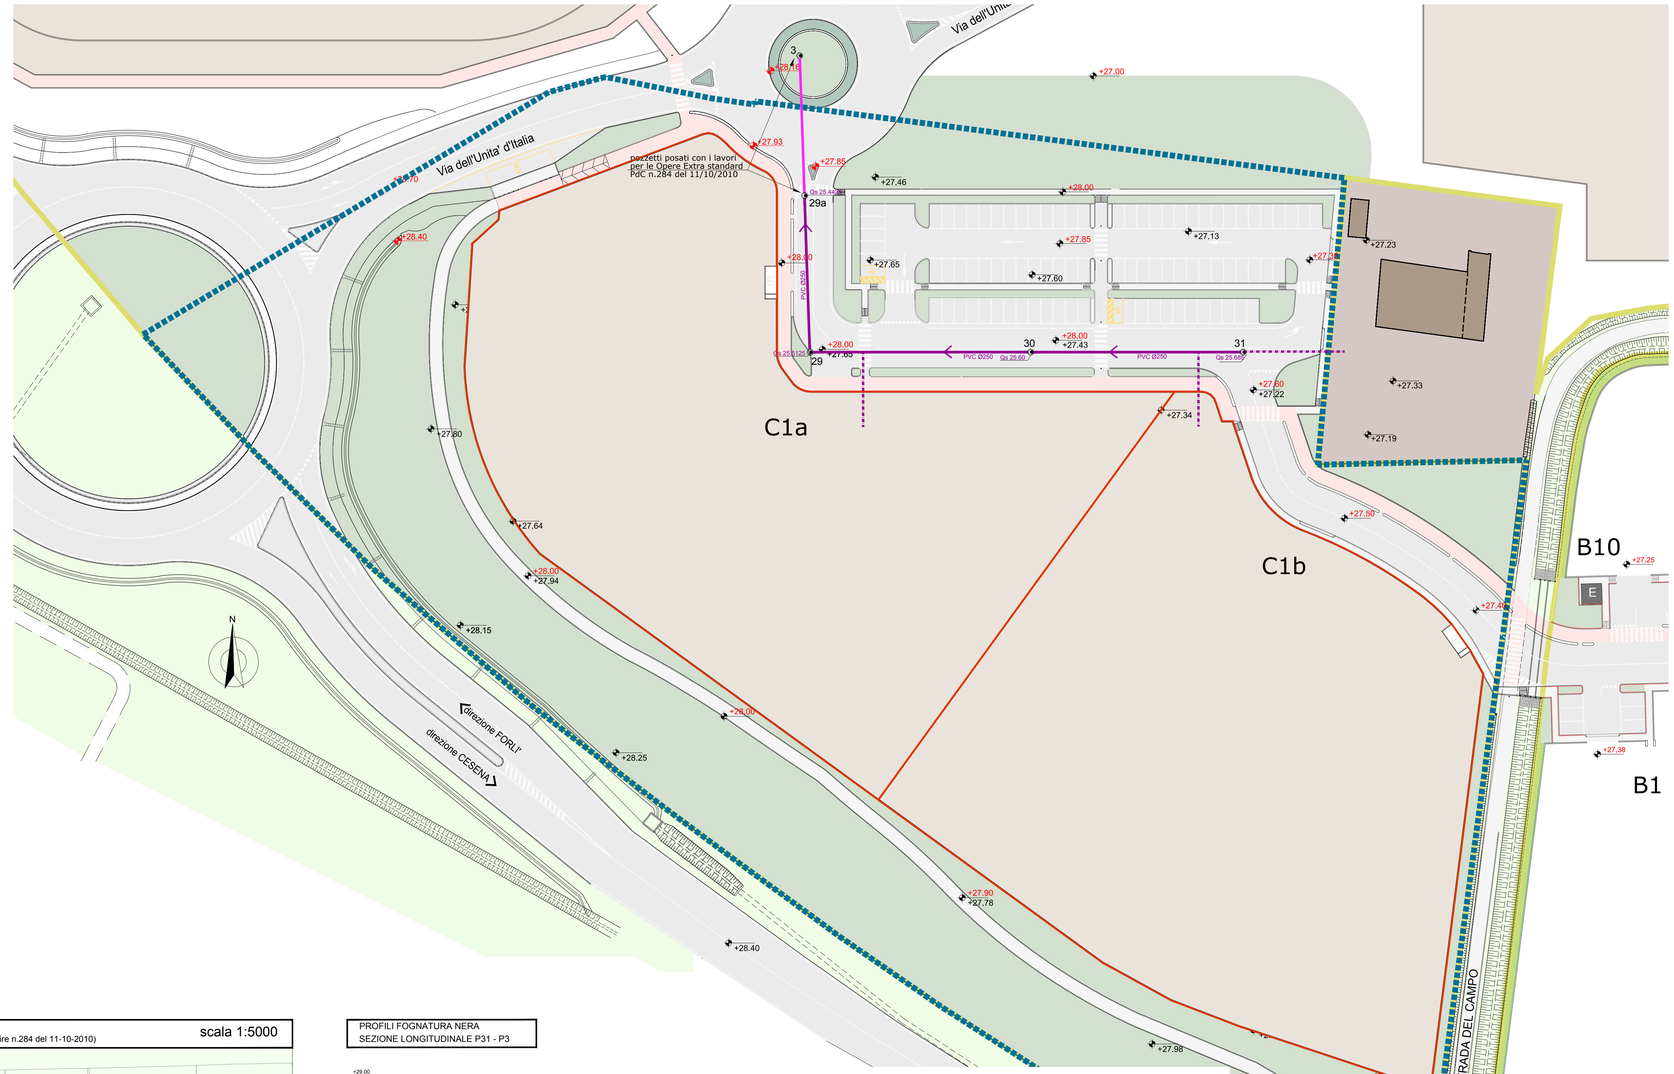

LEGENDA

- Area intervento 1° STRALCIO
- Area Sub Comparto C Immobiliare Casetta S.r.l.
- Superficie fondiaria lotti C1a e C1b
- +28.05 quote altimetriche di progetto
  +27.40 quote altimetriche di stato attuale

RETE FOGNATURA NERA		progetto
FOGNATURA		
LINEE		RETE FOGNATURA NERA OPERE EXTRA STANDARD CON PdC 284 del 11-10-2010
		TUBI IN PVC Ø 250 serie SN8
		ALLACCI AI LOTTI TUBI IN PVC Ø 160 serie SN8
POZZETTI		DI ISPEZIONE

INQUADRAMENTO GENERALE
COLLEGAMENTO RETE FOGNATURA NERA SUB COMPARTO C ALLA DORSALE (lavori realizzati con Permesso di Costruire n.284 del 11-10-2010)

scala 1:5000

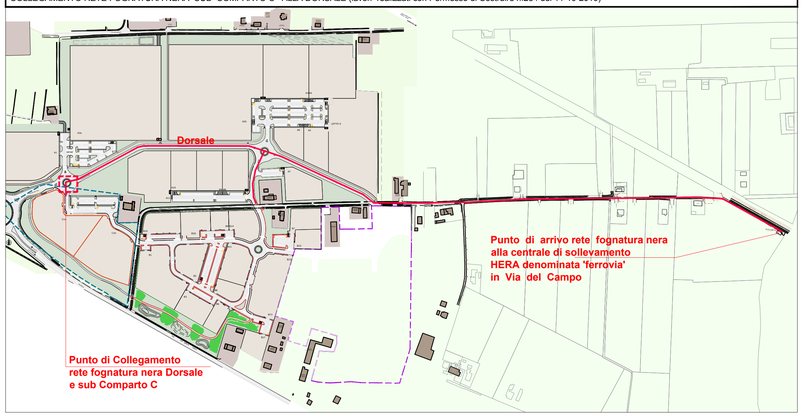

PROFILI FOGNATURA NERA
SEZIONE LONGITUDINALE P31 - P3

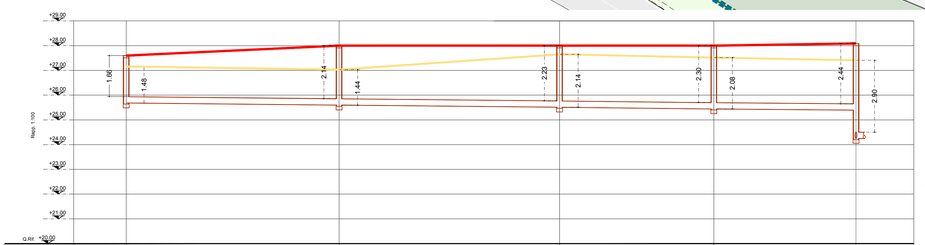

Rapp. 1:500					
POZZETTI	P31	P30	P29	P29a	P3
QUOTA STATO ATTUALE	+27.78	+27.72	+27.82	+27.52	+27.41
QUOTA PROGETTO	+28.65 / +27.60	+28.50 / +28.00	+28.55 / +28.00	+28.44 / +28.00	+28.35 / +28.00
QUOTA SCORRIM.			25.515	25.445	25.325
ALTEZZA DI SCAVO rispetto allo stato attuale	1.48	1.44	2.14	2.08	2.91
DISTANZE PARZIALI	43.05	44.60	31.20	28.75	
DISTANZE PROGRESSIVE	0.00	43.05	87.65	118.85	147.60
DIMENSIONI CONDOTTE	PVC Ø250	PVC Ø250	PVC Ø250	PVC Ø250	PVC Ø250
PENDENZA	PENDENZA 0.195%	PENDENZA 0.195%	PENDENZA 0.195%	PENDENZA 0.195%	PENDENZA 0.195%

PARTICOLARI POSA TUBAZIONI scala 1:20

TUBAZIONE SN8 Ø 250/ SN8 Ø 160 (ALLACCIO) SU PACCHETTO STRADALE

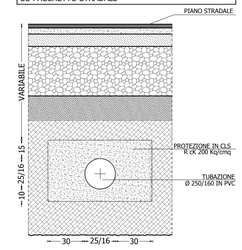

TUBAZIONE SN8 Ø 160 (ALLACCIO)

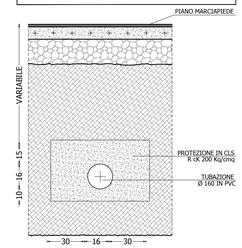

PARTICOLARI POZZETTI scala 1:20

PIANTA POZZETTO Tipo "MONOLITE 2000"

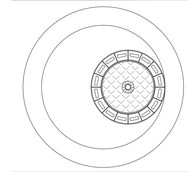

SEZIONE VERTICALE POZZETTO Tipo "MONOLITE 2000"

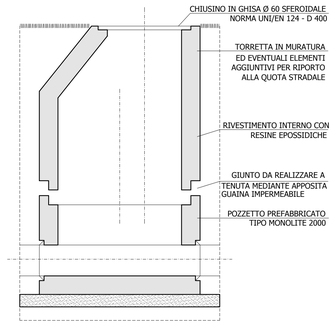
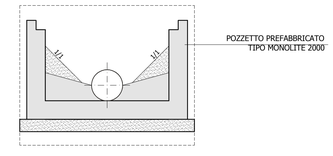
SEZIONE VERTICALE POZZETTO