

Comune di Forlimpopoli

Provincia di Forlì-Cesena

Richiesta di Variante al PUA Ambito A12-05 1°Stralcio Comparto Urbano Est-Zona SS9 per modifiche alle tipologie dei lotti commerciali

Approvato con Delibera C.C.n.41del 22-05-2009

Convenzione stipulata presso notaio Mattioli in data 29-07-2009

- Variante non sostanziale approvata con Determina n.204 del 17-06-2014

Proprietà :

Ambito Cinque Srl

Via Monte Napoleone 8 - 20121 Milano

Cina Srl

Via Duca d'Aosta 42 - 47034 Forlimpopoli

INQUADRAMENTO TERRITORIALE, ESTRATTO CATASTALE, ESTRATTO RUE E COLLEGAMENTI VIABILITÀ

Tavola n. **1**

scala : varie

Data di emissione: **settembre 2014**

Revisione 01

Revisione 02

Revisione 03

Revisione 04

Progettista:

maurizio vitali architetto


viale Matteotti 75 - 47122 Forlì

tel 0543/6429 fax 0543/76542

c.f. VTL14852-571/05-07055

p.iva. 01694060409

vitali@sv.it

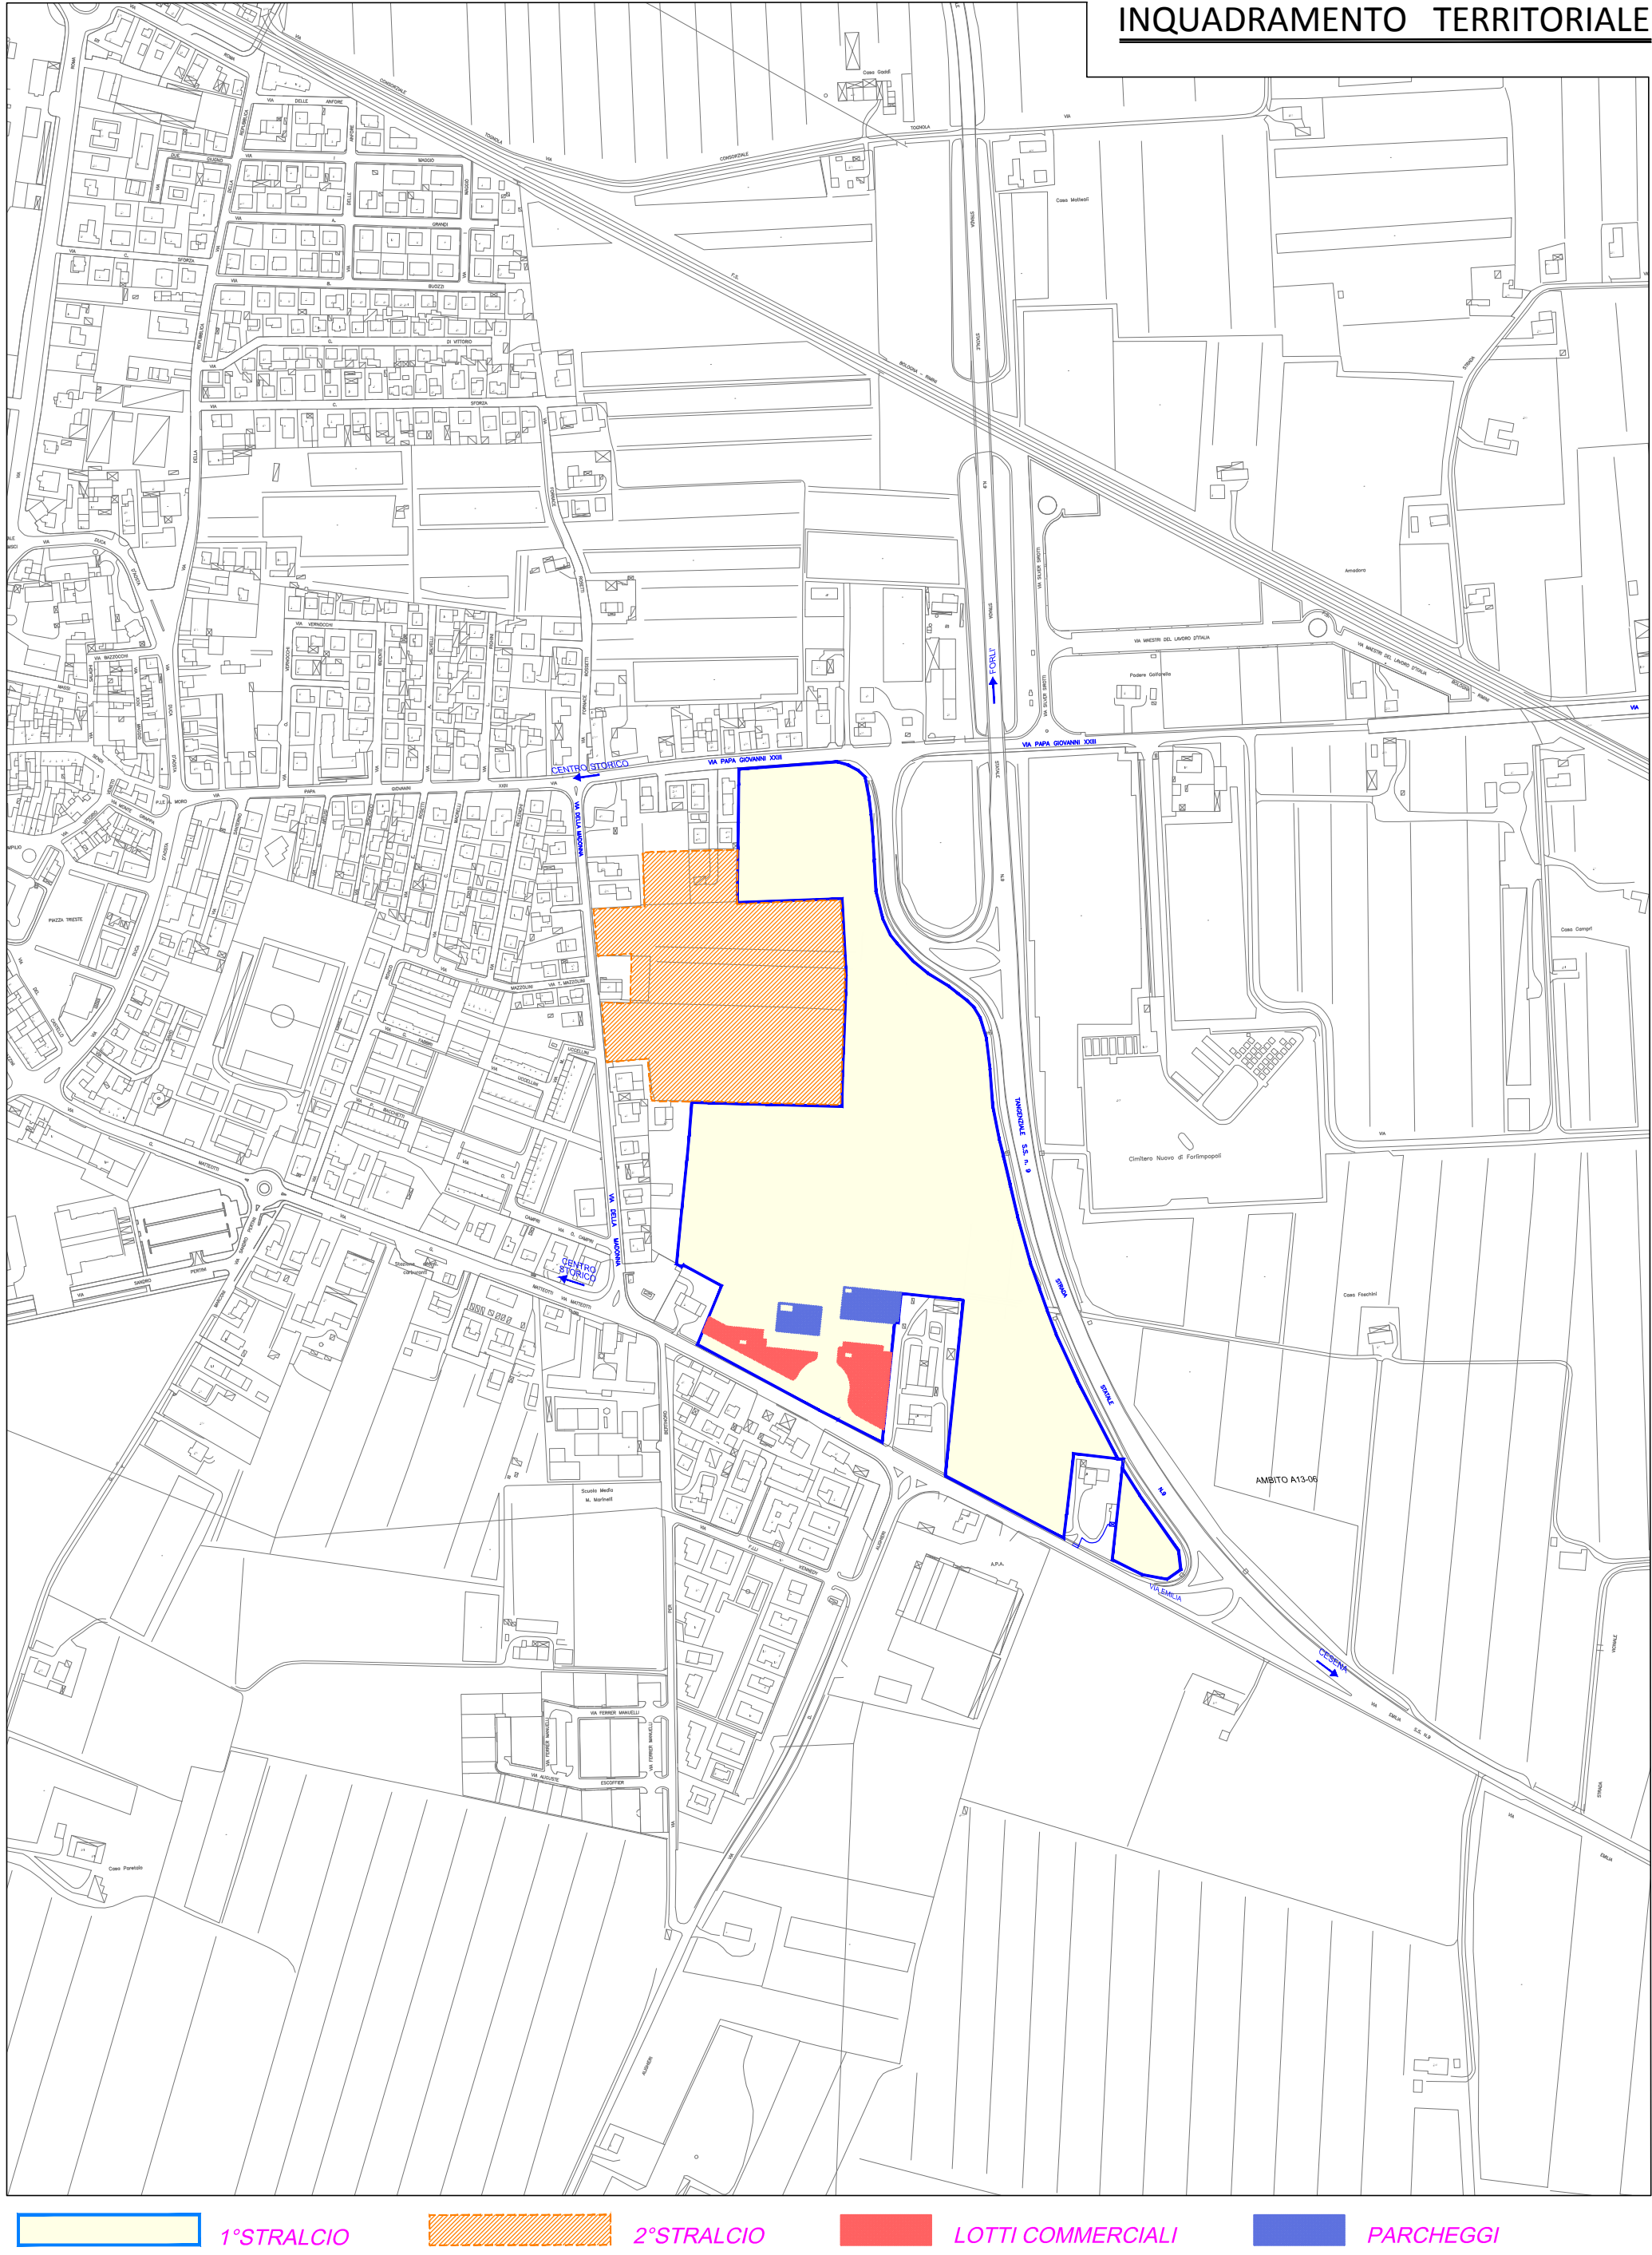

PROPRIETÀ CINA SRL	particella catastale	superficie catastale - fondaria mq.
2276	1.119,00	
2277	1.120,00	
2278	1.377,00	
2281	953	
2282	745	
2283	741	
2284	784	
2287	953	
2288	873	
2289	875	
2290	824	
2296	657	
2297	660	
2298	663	
2299	840	
2322	1,00	
	13.191,00	

***osservazione: occorre precisare che alla proprietà Cina Srl va aggiunta anche la particella n.2322 di mq.1, per dimostrarla non inserita nella precedente variante e che insieme alla particella n.2313 farà parte del lotto n.51 destinato a parcheggio.

PROPRIETÀ AMBITO CINQUE SRL	particella catastale	superficie catastale - fondaria mq.
2313	1.261,00	
2396	880,00	
2318	1.720,00	
2319	1.942,00	
2360	128,00	
2362	155,00	
	6.106,00	

