

Integrazione alla Richiesta di Variante al PUA Ambito A12-05 1°Stralcio Comparto Urbano Est-Zona SS9 per modifiche alle tipologie dei lotti commerciali presentata in data 14-10-2014 prot.n.13912 Istruttoria n.207/2014
 -Approvato con Delibera C.C.n.41 del 22-05-2009
 -Convenzione stipulata presso notaio Maltoni in data 29-07-2009
 -Variante non sostanziale approvata con Determina n.204 del 17-06-2014

Proprietà:

Ambito Cinque Srl
Via Monte Napoleone 8 - 20121 Milano

Cina Srl
Via Duca d'Aosta 42 - 47034 Forlimpopoli

**TAVOLA INTEGRATIVA
 SEGNALETICA ORIZZONTALE E VERTICALE**

Tavola n. **6**
INTEGRATIVA
 scala: varie

Data di emissione
settembre 2014

Revisione 01
gennaio 2015

Revisione 02

Revisione 03

Revisione 04

Progettista:
maurizio vitali architetto
 viale Matteotti 75 - 47122 Forlì
 tel. 0543/94429 fax 0543/376542
 c.f. VTL MRZ 57L05 D7055
 p.iva. 01694060409
 vitalim@tin.it



**PLANIMETRIA VARIANTE
 scala 1:500**

LEGENDA

SEGNALETICA VERTICALE Decreto del Presidente della Repubblica - 16 dicembre 1992 n° 495


	art. 106 Figura II 36		art. 135 Figura II 324
	art. 116 Figura II 50		art. 135 Figura II 303
	art. 174 Figura II 468		art. 133 Figura II 291
	art. 106 Figura II 36		art. 120 Figura II 79/a
	art. 122 Figura II 84		art. 120 Figura II 76
	art. 135 Figura II 309		art. 107 Figura II 37
	art. 122 Figura II 92/b		art. 122 Figura II 82/b
	art. 122 Figura II 93/b		art. 122 Figura II 83
	art. 122 Figura II 92/a		art. 122 Figura II 83
	art. 122 Figura II 93/a		art. 107 Figura II 309

LEGENDA SEGNALETICA INTEGRATIVA Decreto del Presidente della Repubblica - 16 dicembre 1992 n° 495

	art. 116 Figura II 47		art. 120 Figura II 76
	art. 106 Figura II 36		art. 122 Figura II 79/c
	art. 120 Figura II 79/a		art. 120 Figura II 79/a
	art. 120 Figura II 76		art. 122 Figura II 80/a
	art. 107 Figura II 37		art. 122 Figura II 81/c
	art. 120 Figura II 76		art. 135 Figura II 303
	art. 107 Figura II 37		art. 122 Figura II 309

INDIVIDUAZIONE DEI NUOVI CARTELLI DA INSERIRE

	art. 120 Figura II 77/a
	art. 128 Figura II 248
	art. 135 Figura II 348
	art. 122 Figura II 80/a
	art. 122 Figura II 81/c
	art. 135 Figura II 303
	art. 122 Figura II 309

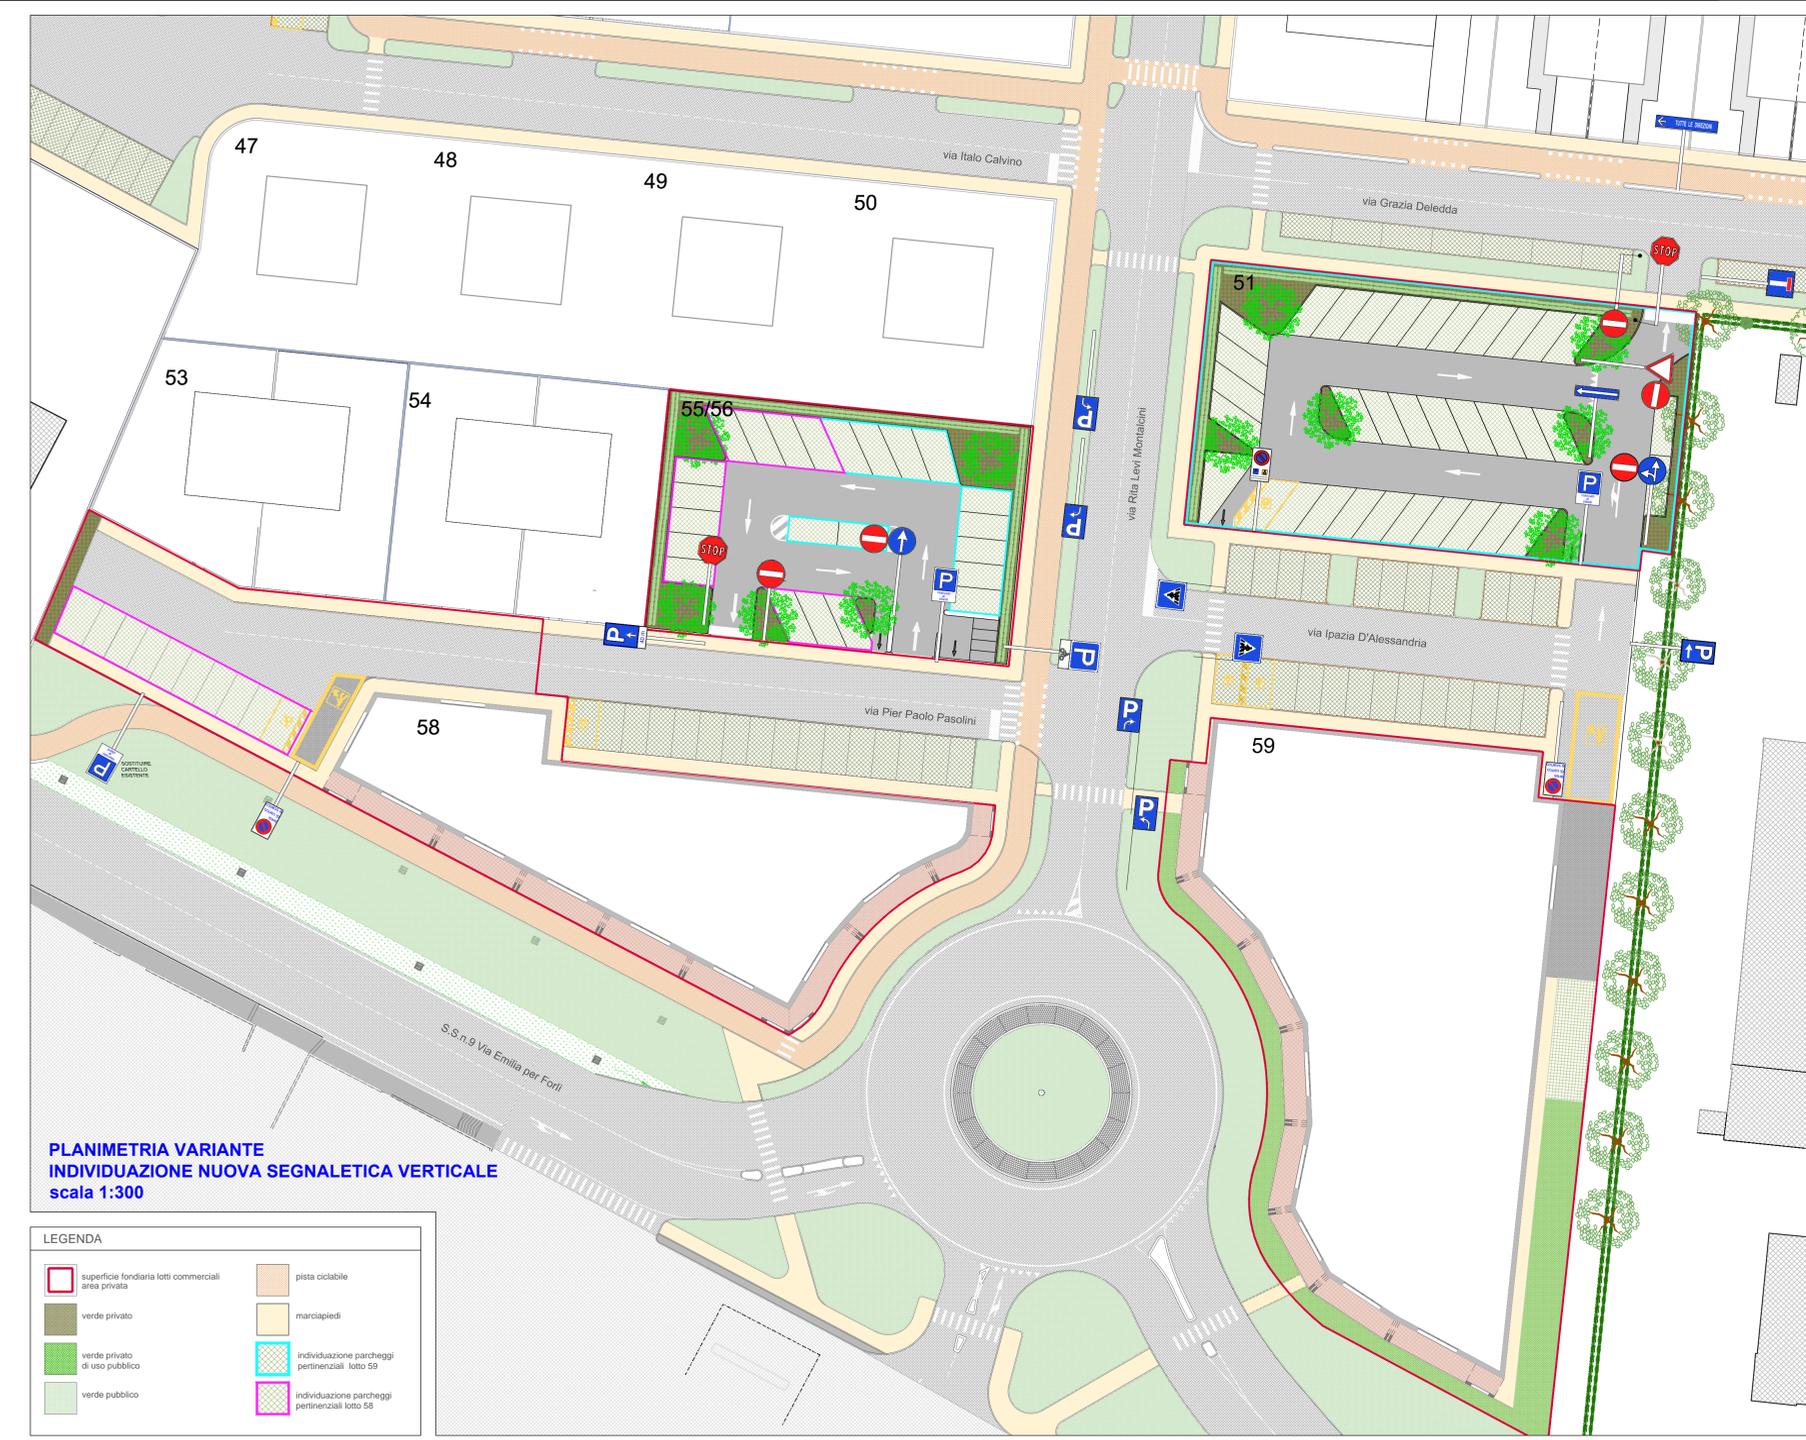

**PLANIMETRIA VARIANTE
 INDIVIDUAZIONE NUOVA SEGNALETICA VERTICALE
 scala 1:300**

LEGENDA
