

Oggetto: RICHIESTA DI VARIANTE AL PUA COMPARTO PRODUTTIVO MELATELLO AMBITO A13-06 1°STRALCIO - SUB COMPARTO C

PUA approvato con Delibera del C.C. n.41 del 22.05.2009 e successive modifiche ed integrazioni con Delibere del C.C. n. 42-43 del 28.07.2010
 VARIANTE adottata con Delibera del C.C. n. 60 del 20.10.2015


Proprietà e Committente: IMMOBILIARE CASETTA s.r.l.
 con sede a Forlì
 Via Ravegnana n.38
 p.iva 03641900406

Titolo della tavola: ENEL
 scala: 1:500
11-V/s

Conforme al parere favorevole ENEL timbrato dal tecnico in data 24/09/2015

revisione 01
settembre 2015
 revisione 02
aprile 2016
 revisione 03
 revisione 03

Progettista: maurizio vitali architetto
 viale Matteotti 75 - 47122 Forlì
 tel 0543/34429 fax 0543/376542
 c.f. VTL MRZ 57L05 D705S
 p.iva. 01694060409
 vitalim@tin.it

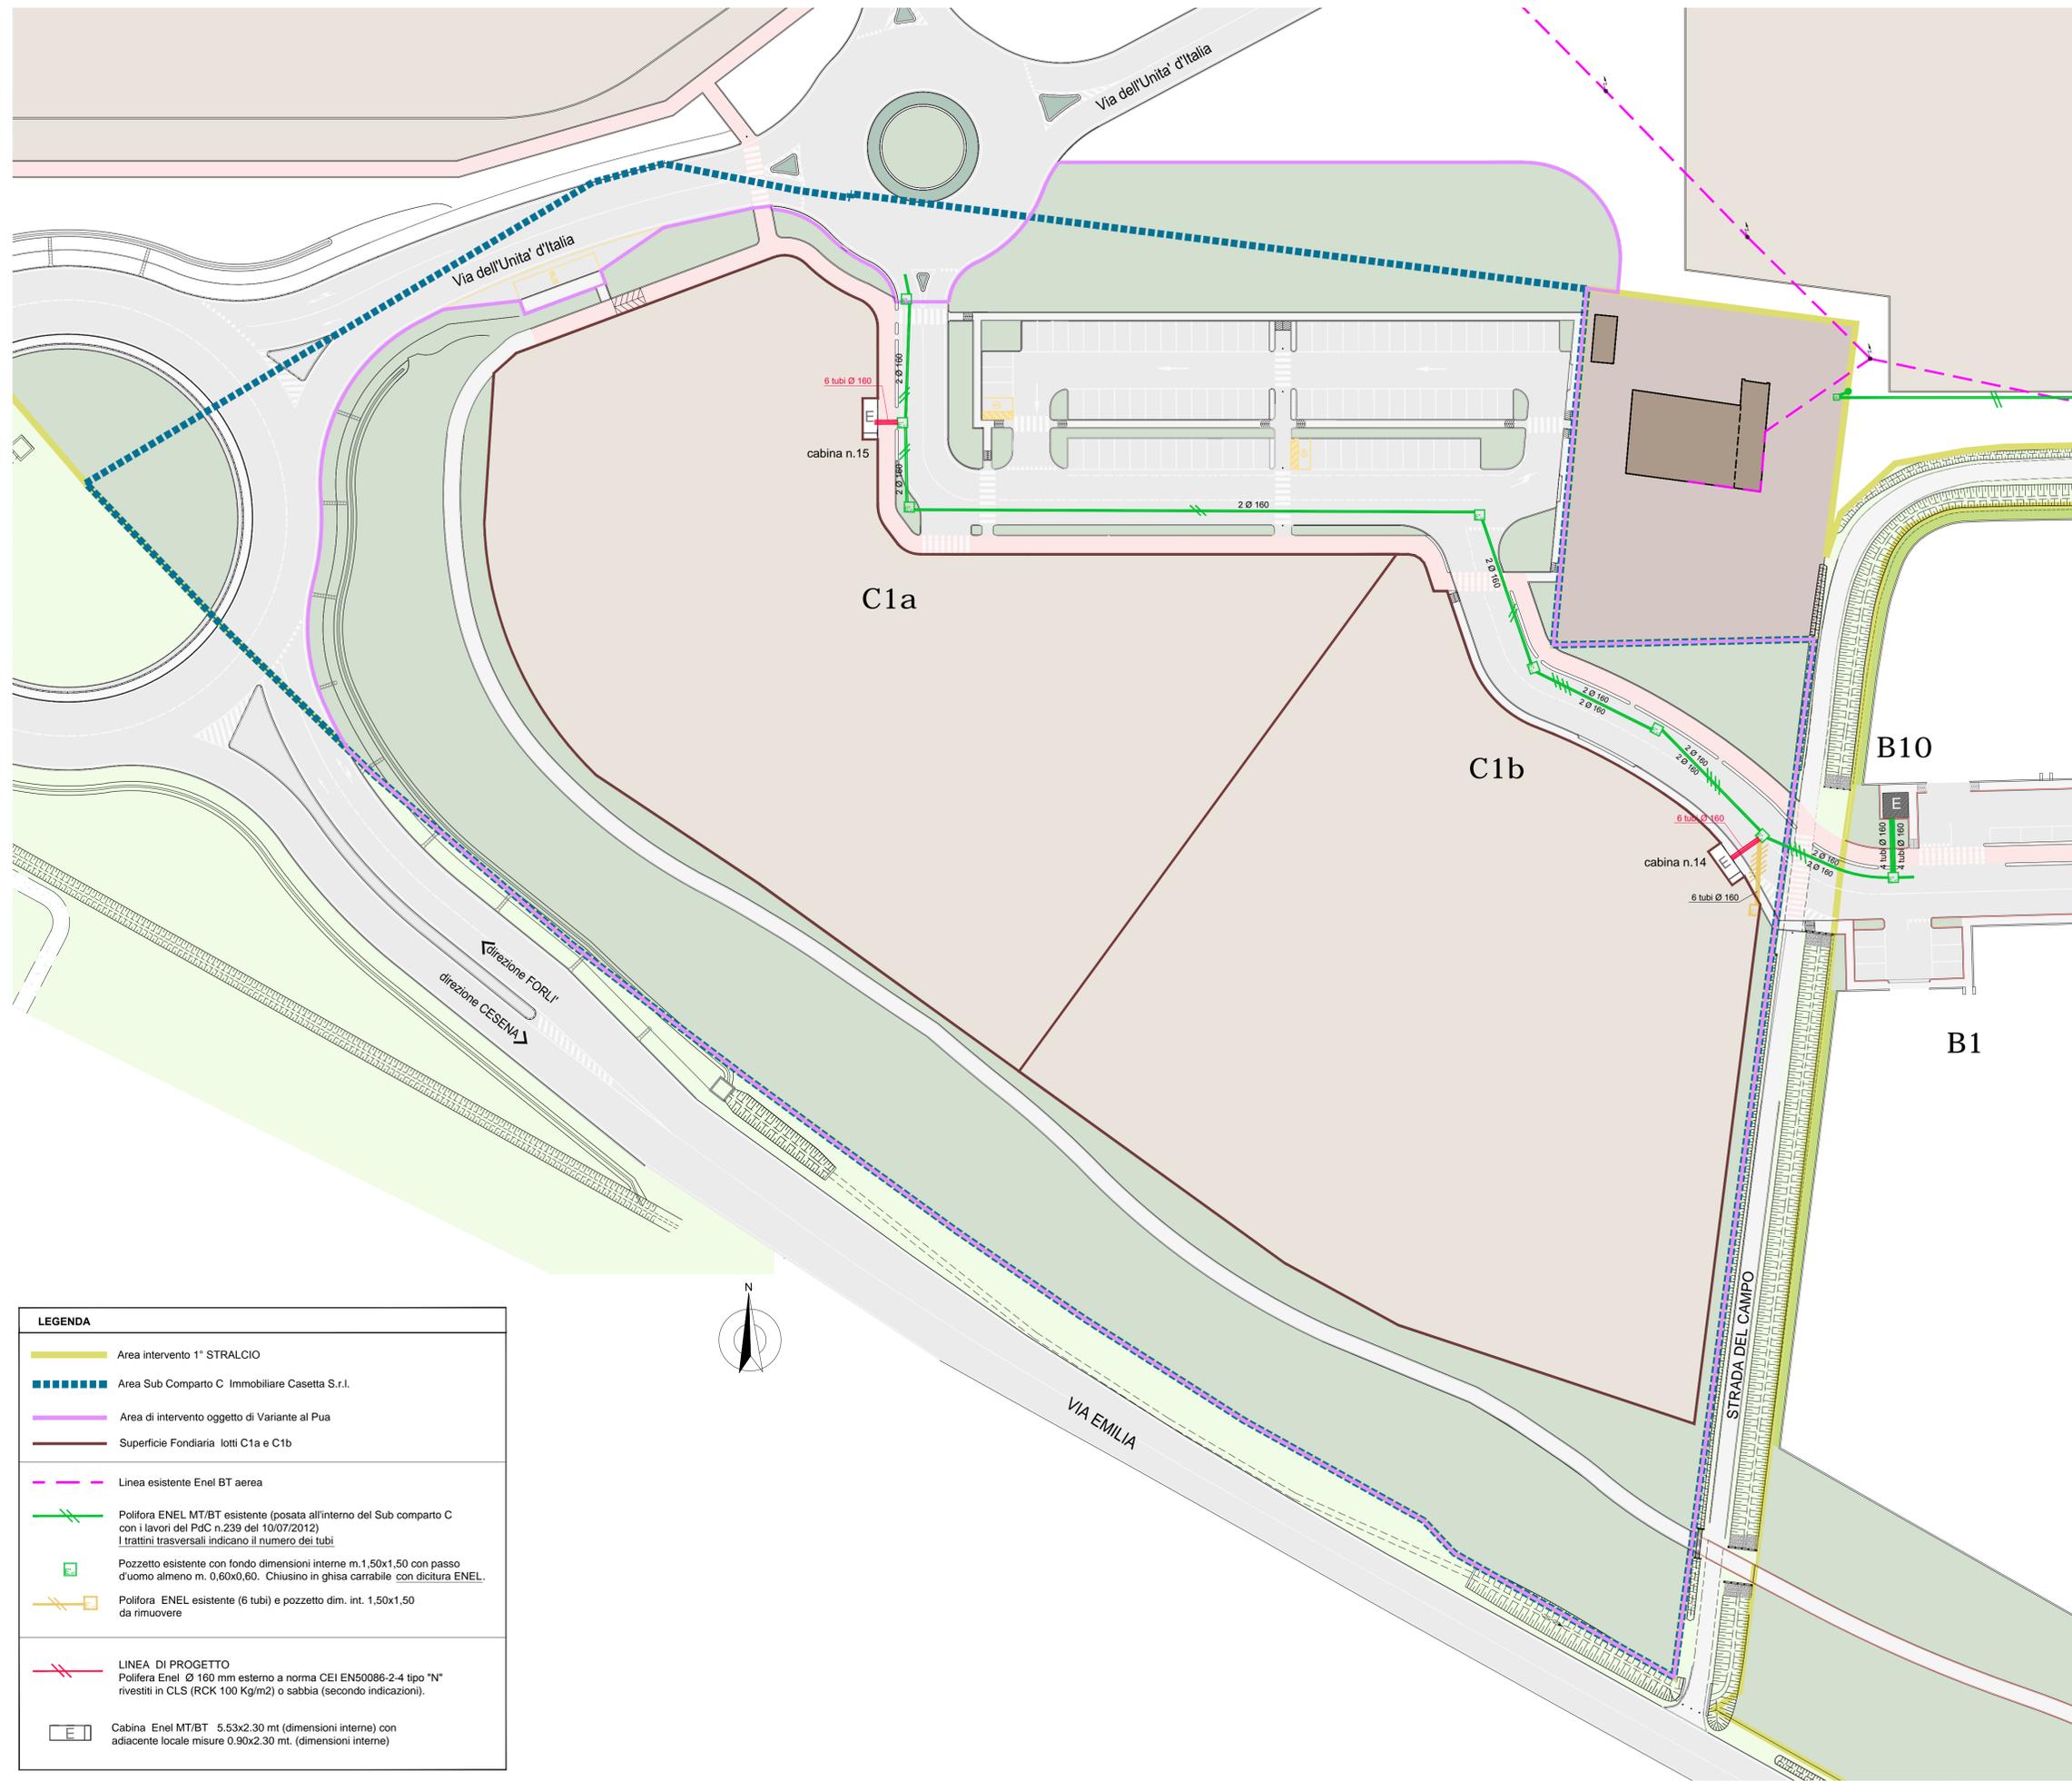

LEGENDA	
	Area intervento 1° STRALCIO
	Area Sub Comparto C Immobiliare Casetta S.r.l.
	Area di intervento oggetto di Variante al Pua
	Superficie Fondiaria lotti C1a e C1b
	Linea esistente Enel BT aerea
	Polifora ENEL MT/BT esistente (posata all'interno del Sub comparto C con i lavori del PdC n.239 del 10/07/2012) I trattini trasversali indicano il numero dei tubi
	Pozzetto esistente con fondo dimensioni interne m.1,50x1,50 con passo d'uomo almeno m. 0,60x0,60. Chiusino in ghisa carrabile con dicitura ENEL.
	Polifora ENEL esistente (6 tubi) e pozzetto dim. int. 1,50x1,50 da rimuovere
	LINEA DI PROGETTO Polifera Enel Ø 160 mm esterno a norma CEI EN50086-2-4 tipo "N" rivestiti in CLS (RCK 100 Kg/m ²) o sabbia (secondo indicazioni).
	Cabina Enel MT/BT 5,53x2,30 mt (dimensioni interne) con adiacente locale misure 0,90x2,30 mt. (dimensioni interne)