

**Oggetto:** RICHIESTA DI VARIANTE AL PUA COMPARTO PRODUTTIVO MELATELLO AMBITO A13-06 1°STRALCIO - SUB COMPARTO C  
 PUA approvato con Delibera del C.C. n.41 del 22.05.2009 e successive modifiche ed integrazioni con Delibere del C.C. n. 42-43 del 28.07.2010  
 VARIANTE adottata con Delibera del C.C. n. 60 del 20.10.2015


**Proprietà e Committente:** IMMOBILIARE CASETTA s.r.l.  
 con sede a Forlì  
 Via Ravegnana n.38  
 p.iva 03641900406

**Titolo della tavola:** TELECOM  
 scala: 1:500  
**12-V/s**

Conforme al parere favorevole Telecom timbrato dal tecnico in data 24/09/2015

revisione 01  
 settembre 2015  
 revisione 02  
 aprile 2016  
 revisione 03

**Progettista:** maurizio vitali architetto  
 viale Matteotti 75 - 47122 Forlì  
 tel 0543/34429 fax 0543/376542  
 c.f. VTL MRZ 57L05 D7055  
 p.iva 01694080409  
 vitalim@tm.it

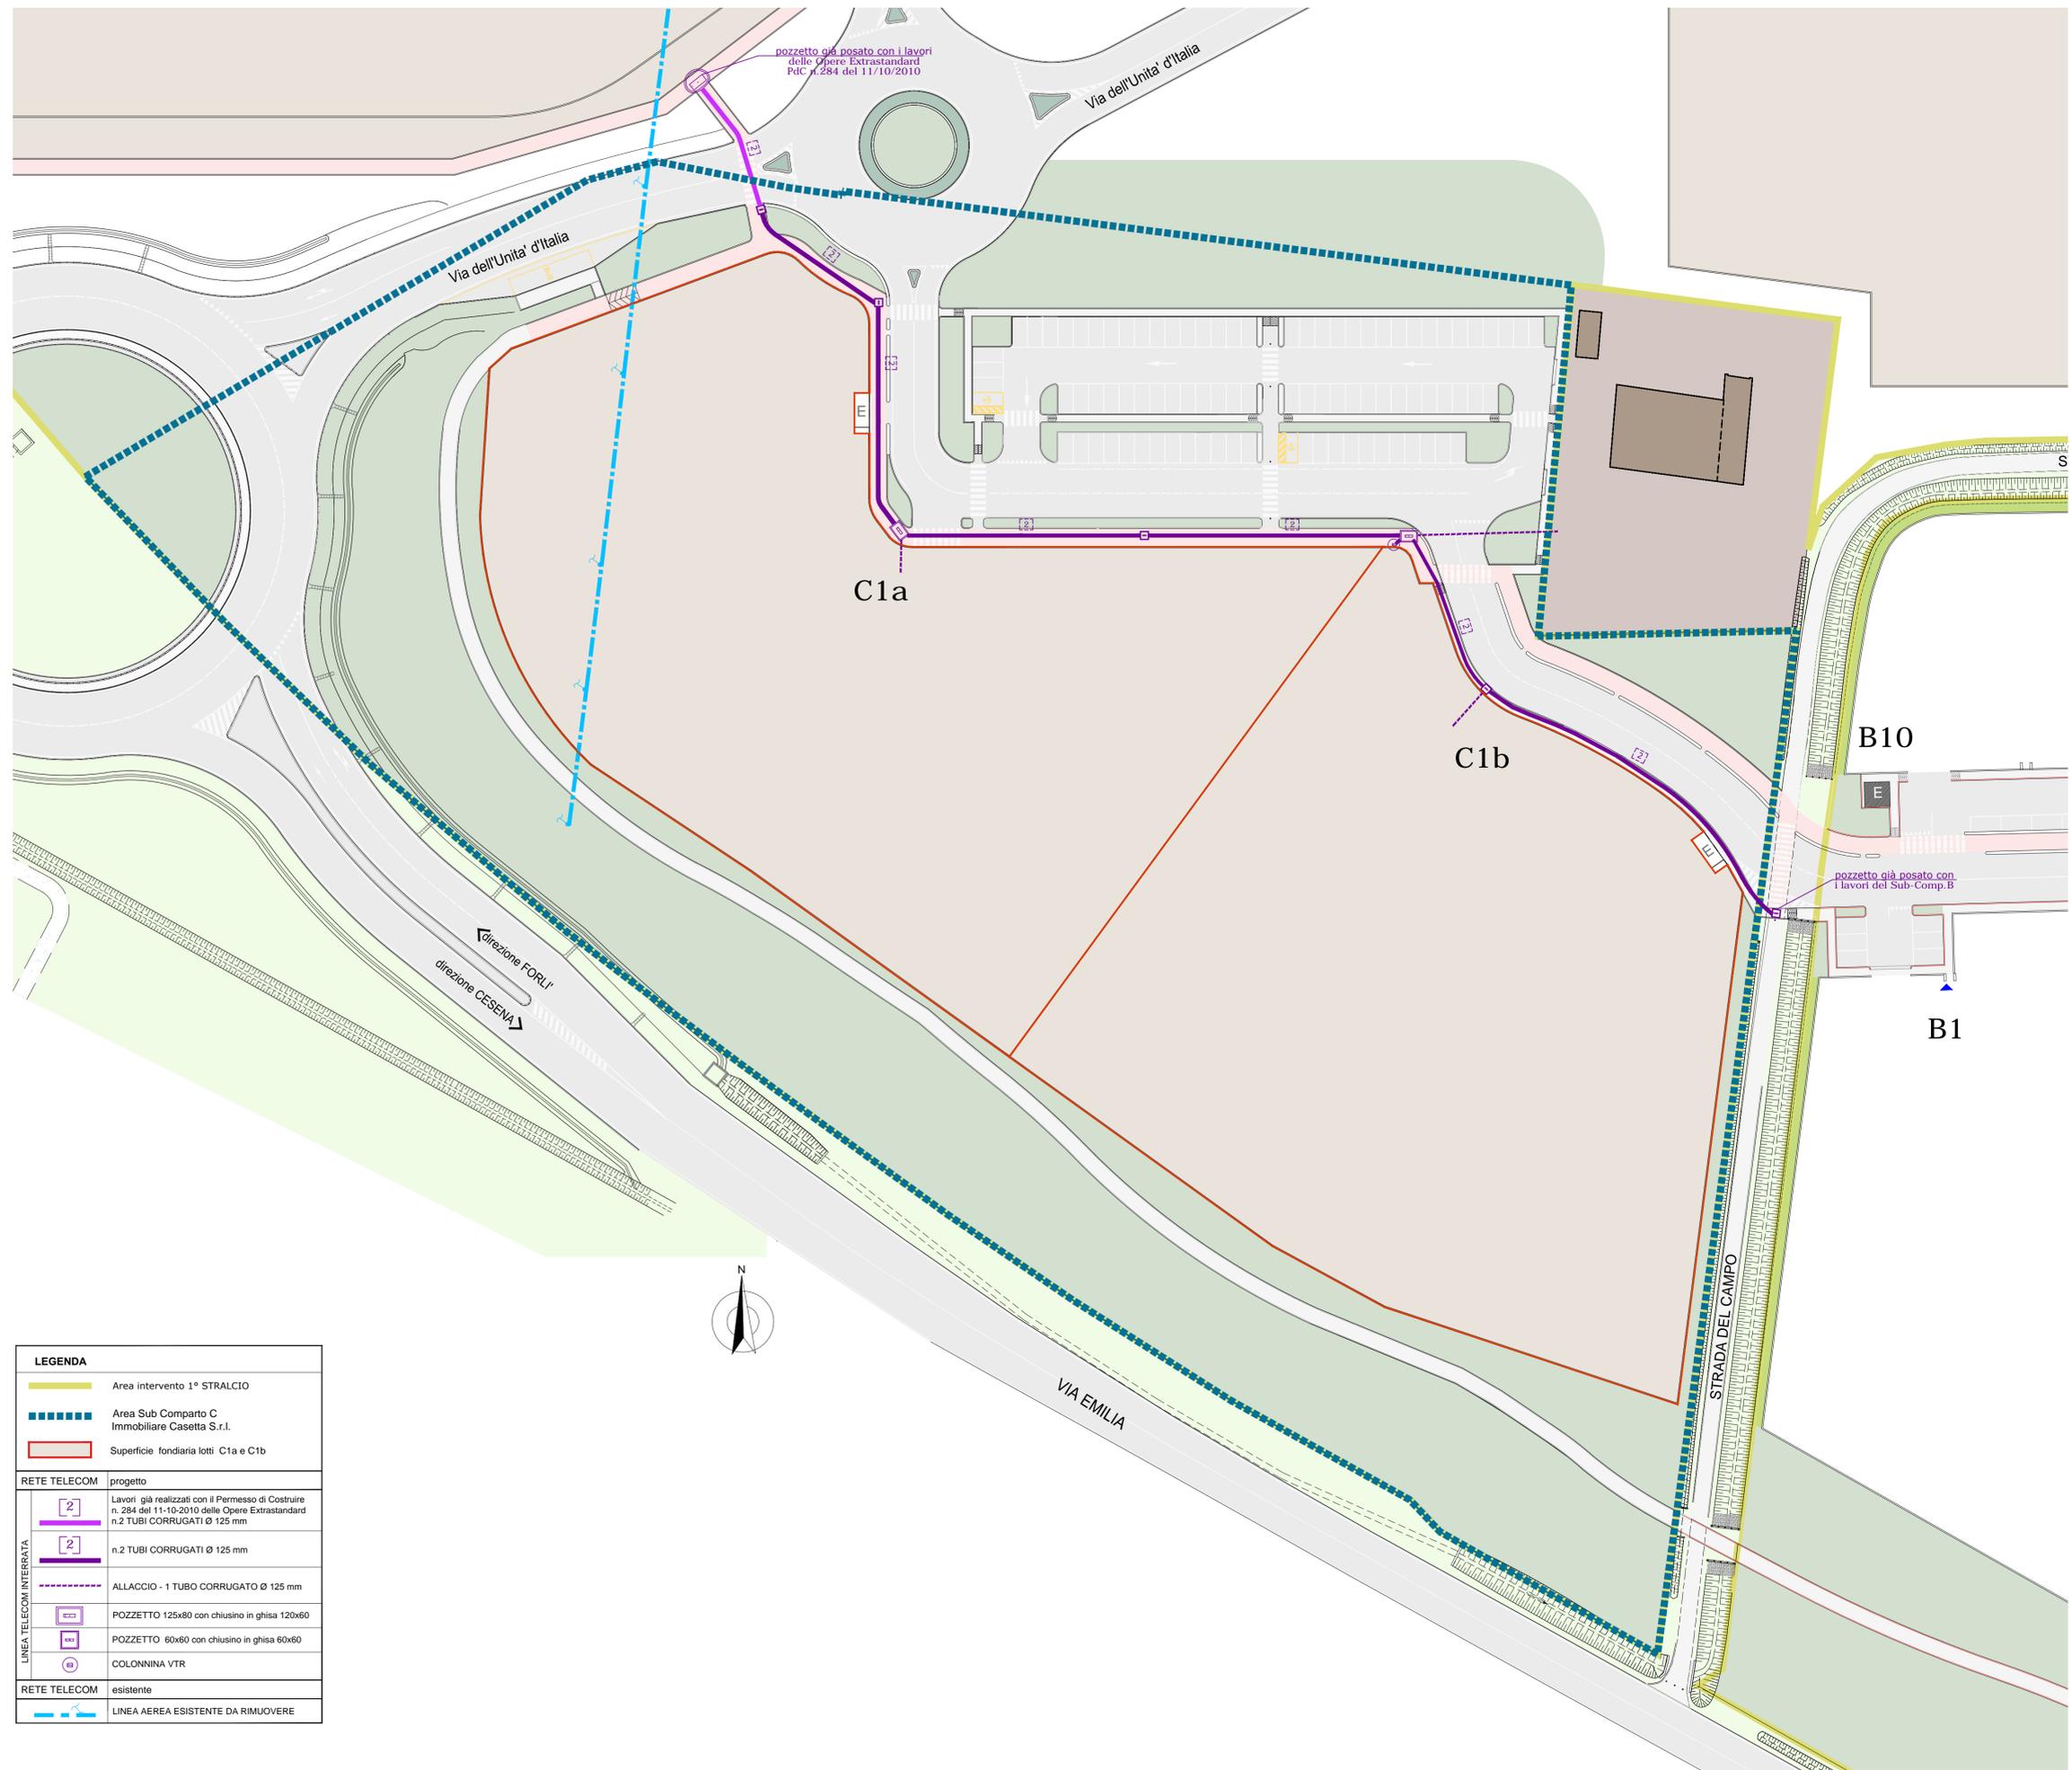

LEGENDA	
	Area intervento 1° STRALCIO
	Area Sub Comparto C Immobiliare Casetta S.r.l.
	Superficie fondiaria lotti C1a e C1b
RETE TELECOM progetto	
	Lavori già realizzati con il Permesso di Costruire n. 284 del 11-10-2010 delle Opere Extrastandard n.2 TUBI CORRUGATI Ø 125 mm
	n.2 TUBI CORRUGATI Ø 125 mm
	ALLACCIO - 1 TUBO CORRUGATO Ø 125 mm
	POZZETTO 125x80 con chiusino in ghisa 120x60
	POZZETTO 60x60 con chiusino in ghisa 60x60
	COLONNINA VTR
RETE TELECOM esistente	
	LINEA AEREA ESISTENTE DA RIMUOVERE