

Oggetto: RICHIESTA DI VARIANTE AL PUA COMPARTO PRODUTTIVO MELATELLO AMBITO A13-06 1°STRALCIO - SUB COMPARTO C

PUA approvato con Delibera del C.C. n.41 del 22.05.2009 e successive modifiche ed integrazioni con Delibere del C.C. n. 42-43 del 28.07.2010
 VARIANTE adottata con Delibera del C.C. n. 60 del 20.10.2015

Proprietà e Committente: IMMOBILIARE CASETTA s.r.l.
 con sede a Forlì
 Via Ravennana n.38
 p.iva 03641900406

Titolo della tavola: FOGNATURA BIANCA - INVARIANZA IDRAULICA **scala:** 1:500 **15-V/s**


Concessione CONSORZIO DI BONIFICA n.8711 del 27/01/2009
 Parere favorevole del Consorzio di Bonifica prot. n.1681/FO/197 del 21/01/2016

revisione 01 settembre 2015
 revisione 02 aprile 2016
 revisione 03

Progettista: maurizio vitali architetto massimo piazzì ingegnere

via Mascei 75 - 47122 Forlì tel 054334429 fax 0543378542 c.f. VTL MRZ 57L06 D705S p.iva 01684900409 vitalm@tin.it

via Mascei 19 - 47121 Forlì cell 347 2515629 fax 0543 1753794 prok3@hotmail.it

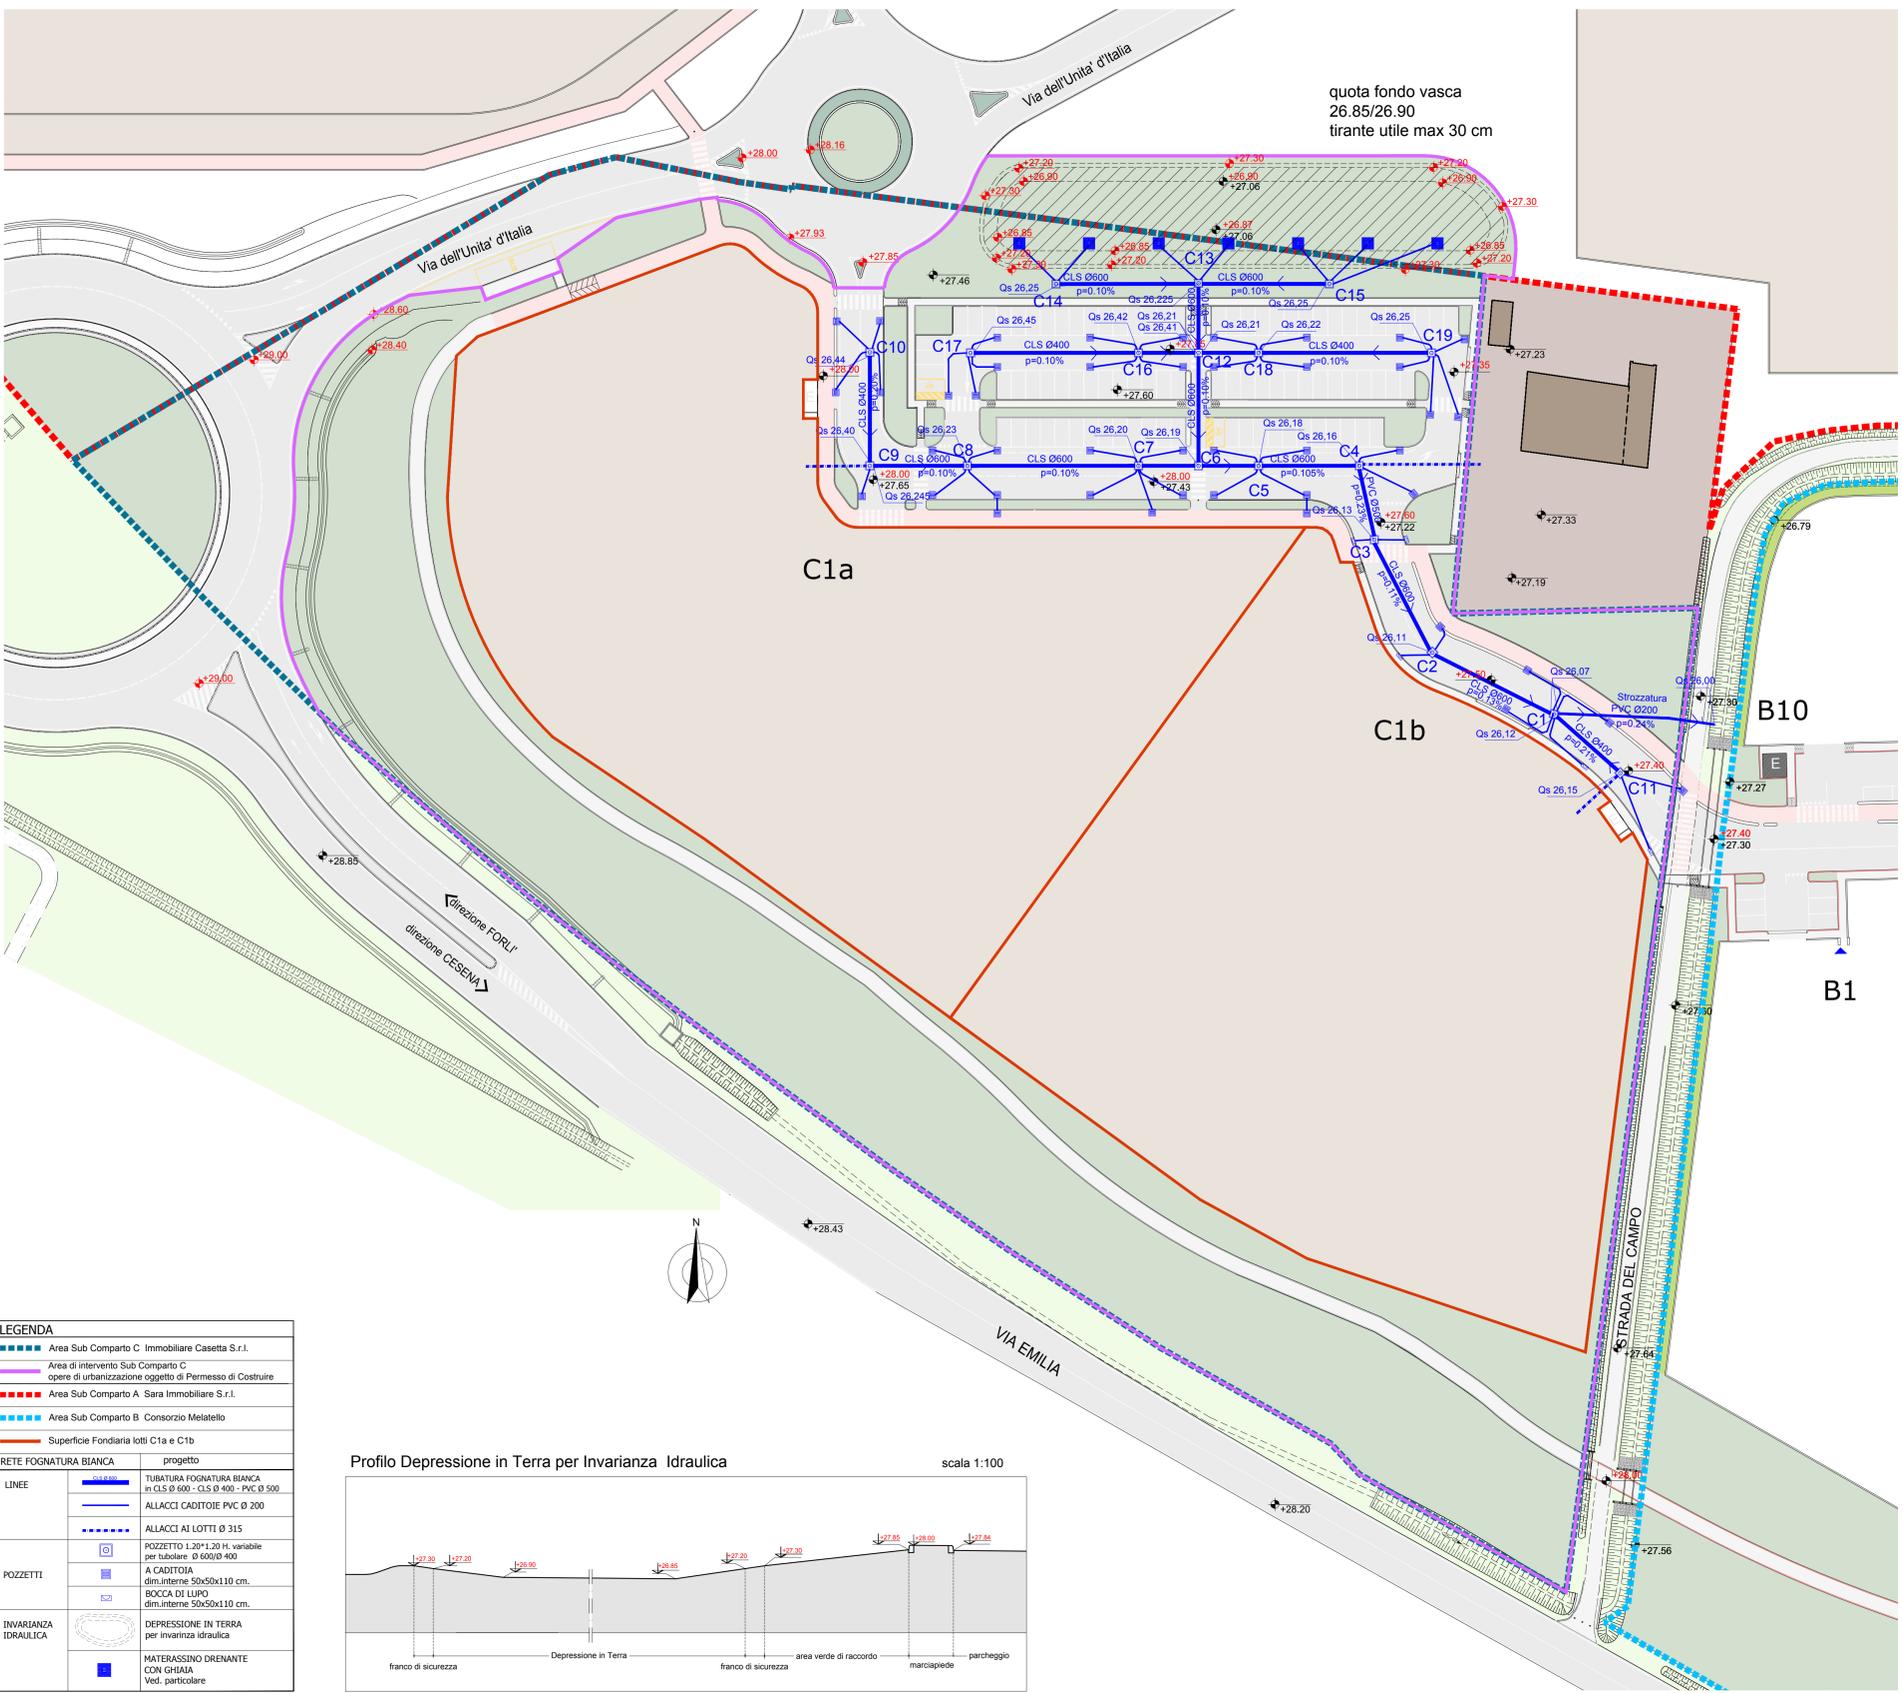

LEGENDA

- Area Sub Comparto C Immobiliare Casetta S.r.l.
- Area di intervento Sub Comparto C opere di urbanizzazione oggetto di Permesso di Costruire
- Area Sub Comparto A Sara Immobiliare S.r.l.
- Area Sub Comparto B Consorzio Melatello
- Superficie Fondiaria lotti C1a e C1b

RETE FOGNATURA BIANCA progetto

LINEE







- TUBATURA FOGNATURA BIANCA in CLS Ø 600 - CLS Ø 400 - PVC Ø 500
- ALLACCI CADITOIE PVC Ø 200
- ALLACCI AI LOTTI Ø 315

POZZETTI

- POZZETTO 1,20x1,20 H. variabile per tubolare Ø 600/Ø 400
- A CADITOIA dim.interne 50x50x110 cm.
- BOCCA DI LUPO dim.interne 50x50x110 cm.

INVARIANZA IDRAULICA

- DEPRESSIONE IN TERRA per invarianza idraulica
- MATERASSINO DRENANTE CON GHIAIA Ved. particolare

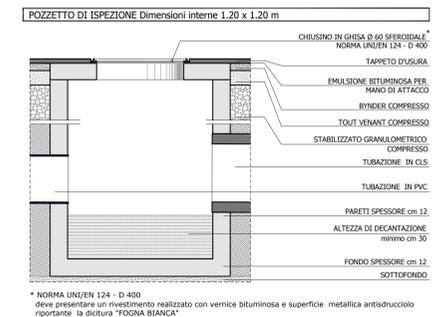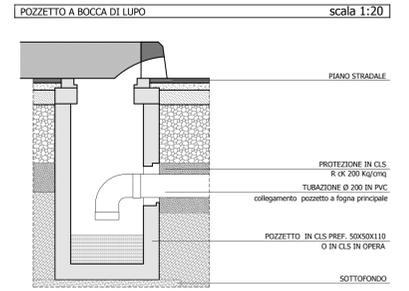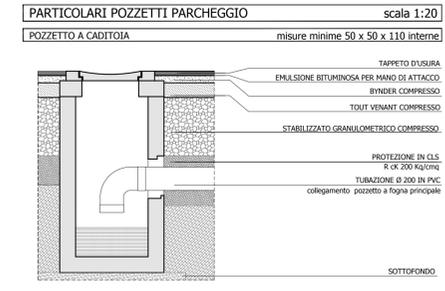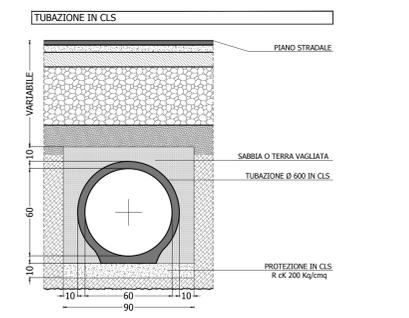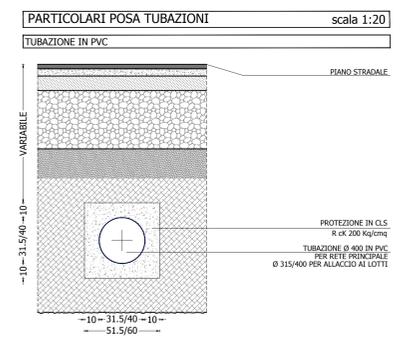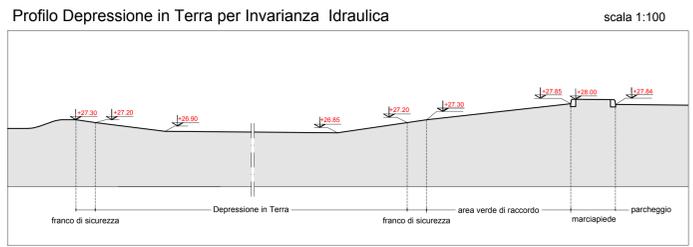

* NORMA UNI/EN 124 - D 400 deve presentare un rivestimento realizzato con vernice bituminosa e superficie metallica antiscivolo riportante la dicitura "FOGNA BIANCA"

