

"PROGETTO ESECUTIVO PER IL
"COMPLETAMENTO PISTE CICLABILI LUNGO
SS-9 - VIA EMILIA -
LOTTO 1 VIA EMILIA PER FORLÌ E
LOTTO 2 FORLIMPOPOLI-BERTINORO"
(DEL C.C. N. 90 DEL 19/09/2019)

VARIANTE SPECIFICA PER
OPERA PUBBLICA

Art. 4, comma 4, lett. a) ed e) L.R. 24/2017 e ss.mm.ii.

INTESA LOCALIZZAZIONE E APPOSIZIONE
VINCOLO PREORDINATO ALL'ESPROPRIO
(LOTTO 2)

Artt. 16 e 16 bis c.1 L.R. 37/2002 e ss.mm.ii.

TAVOLA LOCALIZZAZIONE (SUD)

ATTO DI INTESA : Delibera di C.C. N. 55 del 26/11/2020

PROGETTISTI

VI SETTORE DEL COMUNE DI FORLIMPOPOLI

Responsabile del VI Settore


ARCH. RAFFAELLA MAZZOTTI

Responsabile del procedimento

ARCH. PATRIZIA POLLINI

Collaboratori

ARCH. PAOLA ROSSI

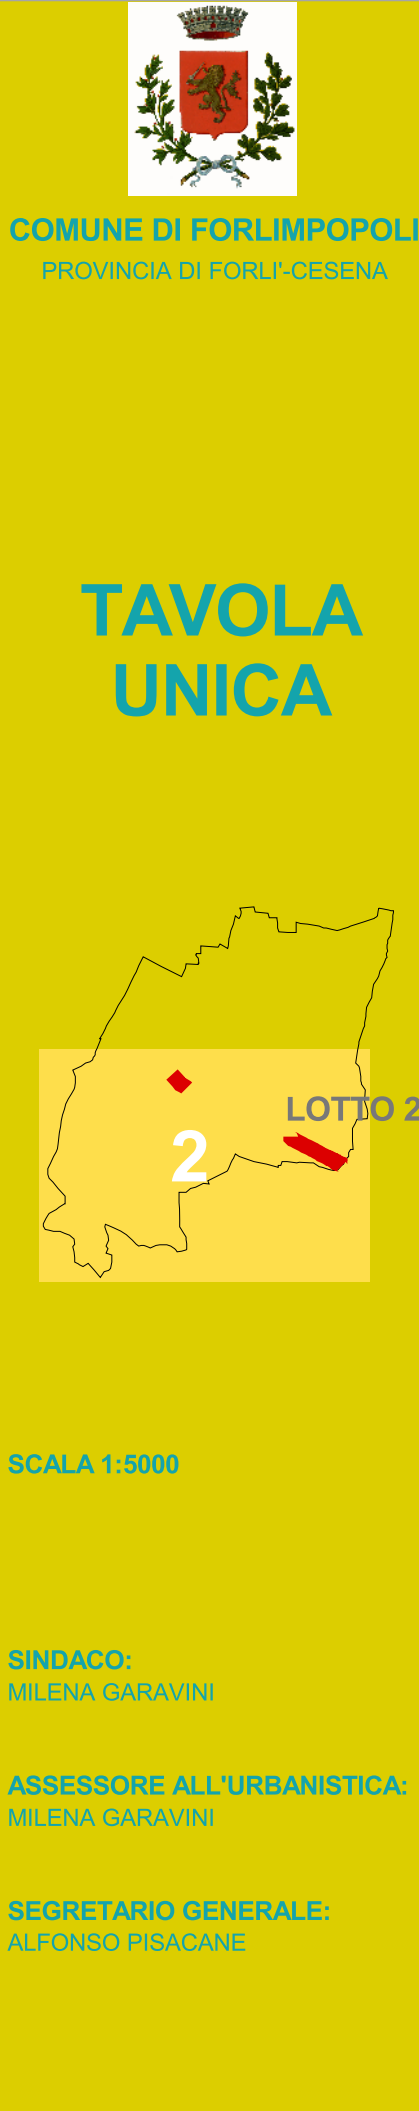

LEGENDA

IDENTIFICAZIONE OPERA - PROG. ESEC. C.C. 90 DEL 19/09/2019

LOTTO 1 VIA EMILIA PER FORLÌ (IN ATTUAZIONE)

LOTTO 2 VIA EMILIA FORLIMPOPOLI-BERTINORO

Tracciato opera

Fascia di rispetto della Via Emilia

PIANIFICAZIONE TERRITORIALE SOVRAORDINATA

Via Emilia bis tracciato di salvaguardia (art. 3.5, c2)

Sito di Importanza Comunitaria (SIC) - Meandri Fiume Ronco - IT4080006

Accordo Territoriale per la Riqualificazione fluviale
del Ronco-Bidente nel tratto fra il ponte della Via Emilia
e la confluenza del Torrente Salsò

TERRITORIO DISCIPLINATO DAL REGOLAMENTO URBANISTICO EDILIZIO (RUE)

Ambiti consolidati

PREVISIONI DEL PIANO STRUTTURALE COMUNALE (PSC)

Perimetro del Territorio Urbanizzato (TU PSC vigente - Var. PSC C.C. 31/2019)

Ambiti di trasformazione da PSC

A11 - Ambiti da riqualificare (art. 6.1)

A12 - Ambiti per nuovi insediamenti residenziali (art. 7.1)

A13 - Ambiti specializzati per attività produttive (art. 8.1)

A13T - Ambiti specializzati per attività terziarie (art. 8.4)

A22 - Dotazioni territoriali di progetto

Sistema ciclabile previsto dal PSC (art. 3.5,c2)

Dorsale di progetto collegamento Melatello-Bertinoro

Rete ecologica (PSC-RUE)

Fascia 1

Fascia 2

Fascia 3

RETI TECNOLOGICHE

Rete adduzione acque del CER - Consorzio Bonifica Romagna

Infrastrutture acquedottistiche esistenti e 4ª variante POC

Infrastrutture di trasporto gas (metanodotti)

Estensione delle infrastrutture di trasporto gas (metanodotti in dismissione)

ATTUAZIONE 1ª POC

Ambiti di trasformazione

Attuali

In corso di attuazione

Schede art.18 L.R.20/2000

Attuate

In corso di attuazione

Attività transitoria soggetta a ripristino ambientale

Schede RUE

Attuate

In corso di attuazione

Esercizi commerciali (art. 8.3, c2; art. 8.4, c3)

MPe Medio piccoli esistenti

MGe Medio grandi esistenti

MPp Medio piccoli di progetto (PUA approvato Ambito A12-5 Convenzione n.)

MGp Medio grandi di progetto (PUA approvato Ambito A13-6 sub1 Convenzione n.)

Rete ecologica attuale

Schede di riqualificazione naturalistica (art. 2.4, c2)

Sistema ciclabile esistente o attuato con il POC (art.1.1, c6) o con il RUE

Fascia di mitigazione ambientale dello scalo merci

RETI E OPERE IN CORSO DI ATTUAZIONE O PROGRAMMATE

Estensione rete irrigua CER - progetto di ottimizzazione (in corso di realizzazione)

Estensione delle infrastrutture acquedottistiche (condotta di progetto)
(opera programmata ATERSIR/Romagna Acque)

Estensione delle infrastrutture di trasporto gas (metanodotti di progetto)
(in corso di istruttoria)

Ciclopiste di progetto (Ciclovía Bevano in corso di redazione progetto definitivo)

Confine comunale

Nuove fasce di rispetto cimiteriali in recepimento del
Piano Cimiteriale approvato contestualmente alla presente
Variante con Delibera n. del 07/04/2014

