


ACCORDO OPERATIVO
 ai sensi dell'art.38 della L.R. 24/17 e s.m.i.
 relativo alla scheda di P.O.C.17B
**REALIZZAZIONE DI EDIFICIO RESIDENZIALE
 E RELATIVE OPERE PUBBLICHE**
 nel lotto sito in via Sant'Andrea a Forlimpopoli

Richiedente:	Montanari Laura	
	C.F. MNT LRA 51S56 D705N	
	Progettista: Arch. Riccardo Bacchi	STUDIOBACCHI ARCHITETTI ASSOCIATI architetture e urbanistica
		Info: F. Contarini - 0424 36167 Contarini F. 0424 36167 info@studiobacchiarchitetti.it www.studiobacchiarchitetti.it P.IVA 03603150408
Elaborato	Oggetto	Scala
	PLANIMETRIA PROGETTO URBANO SEZIONE AMBIANTALE SEGNALETICA ORIZZ. E VERTICALE	1:200
		1:50
2		

giugno 2020
 ottobre 2020

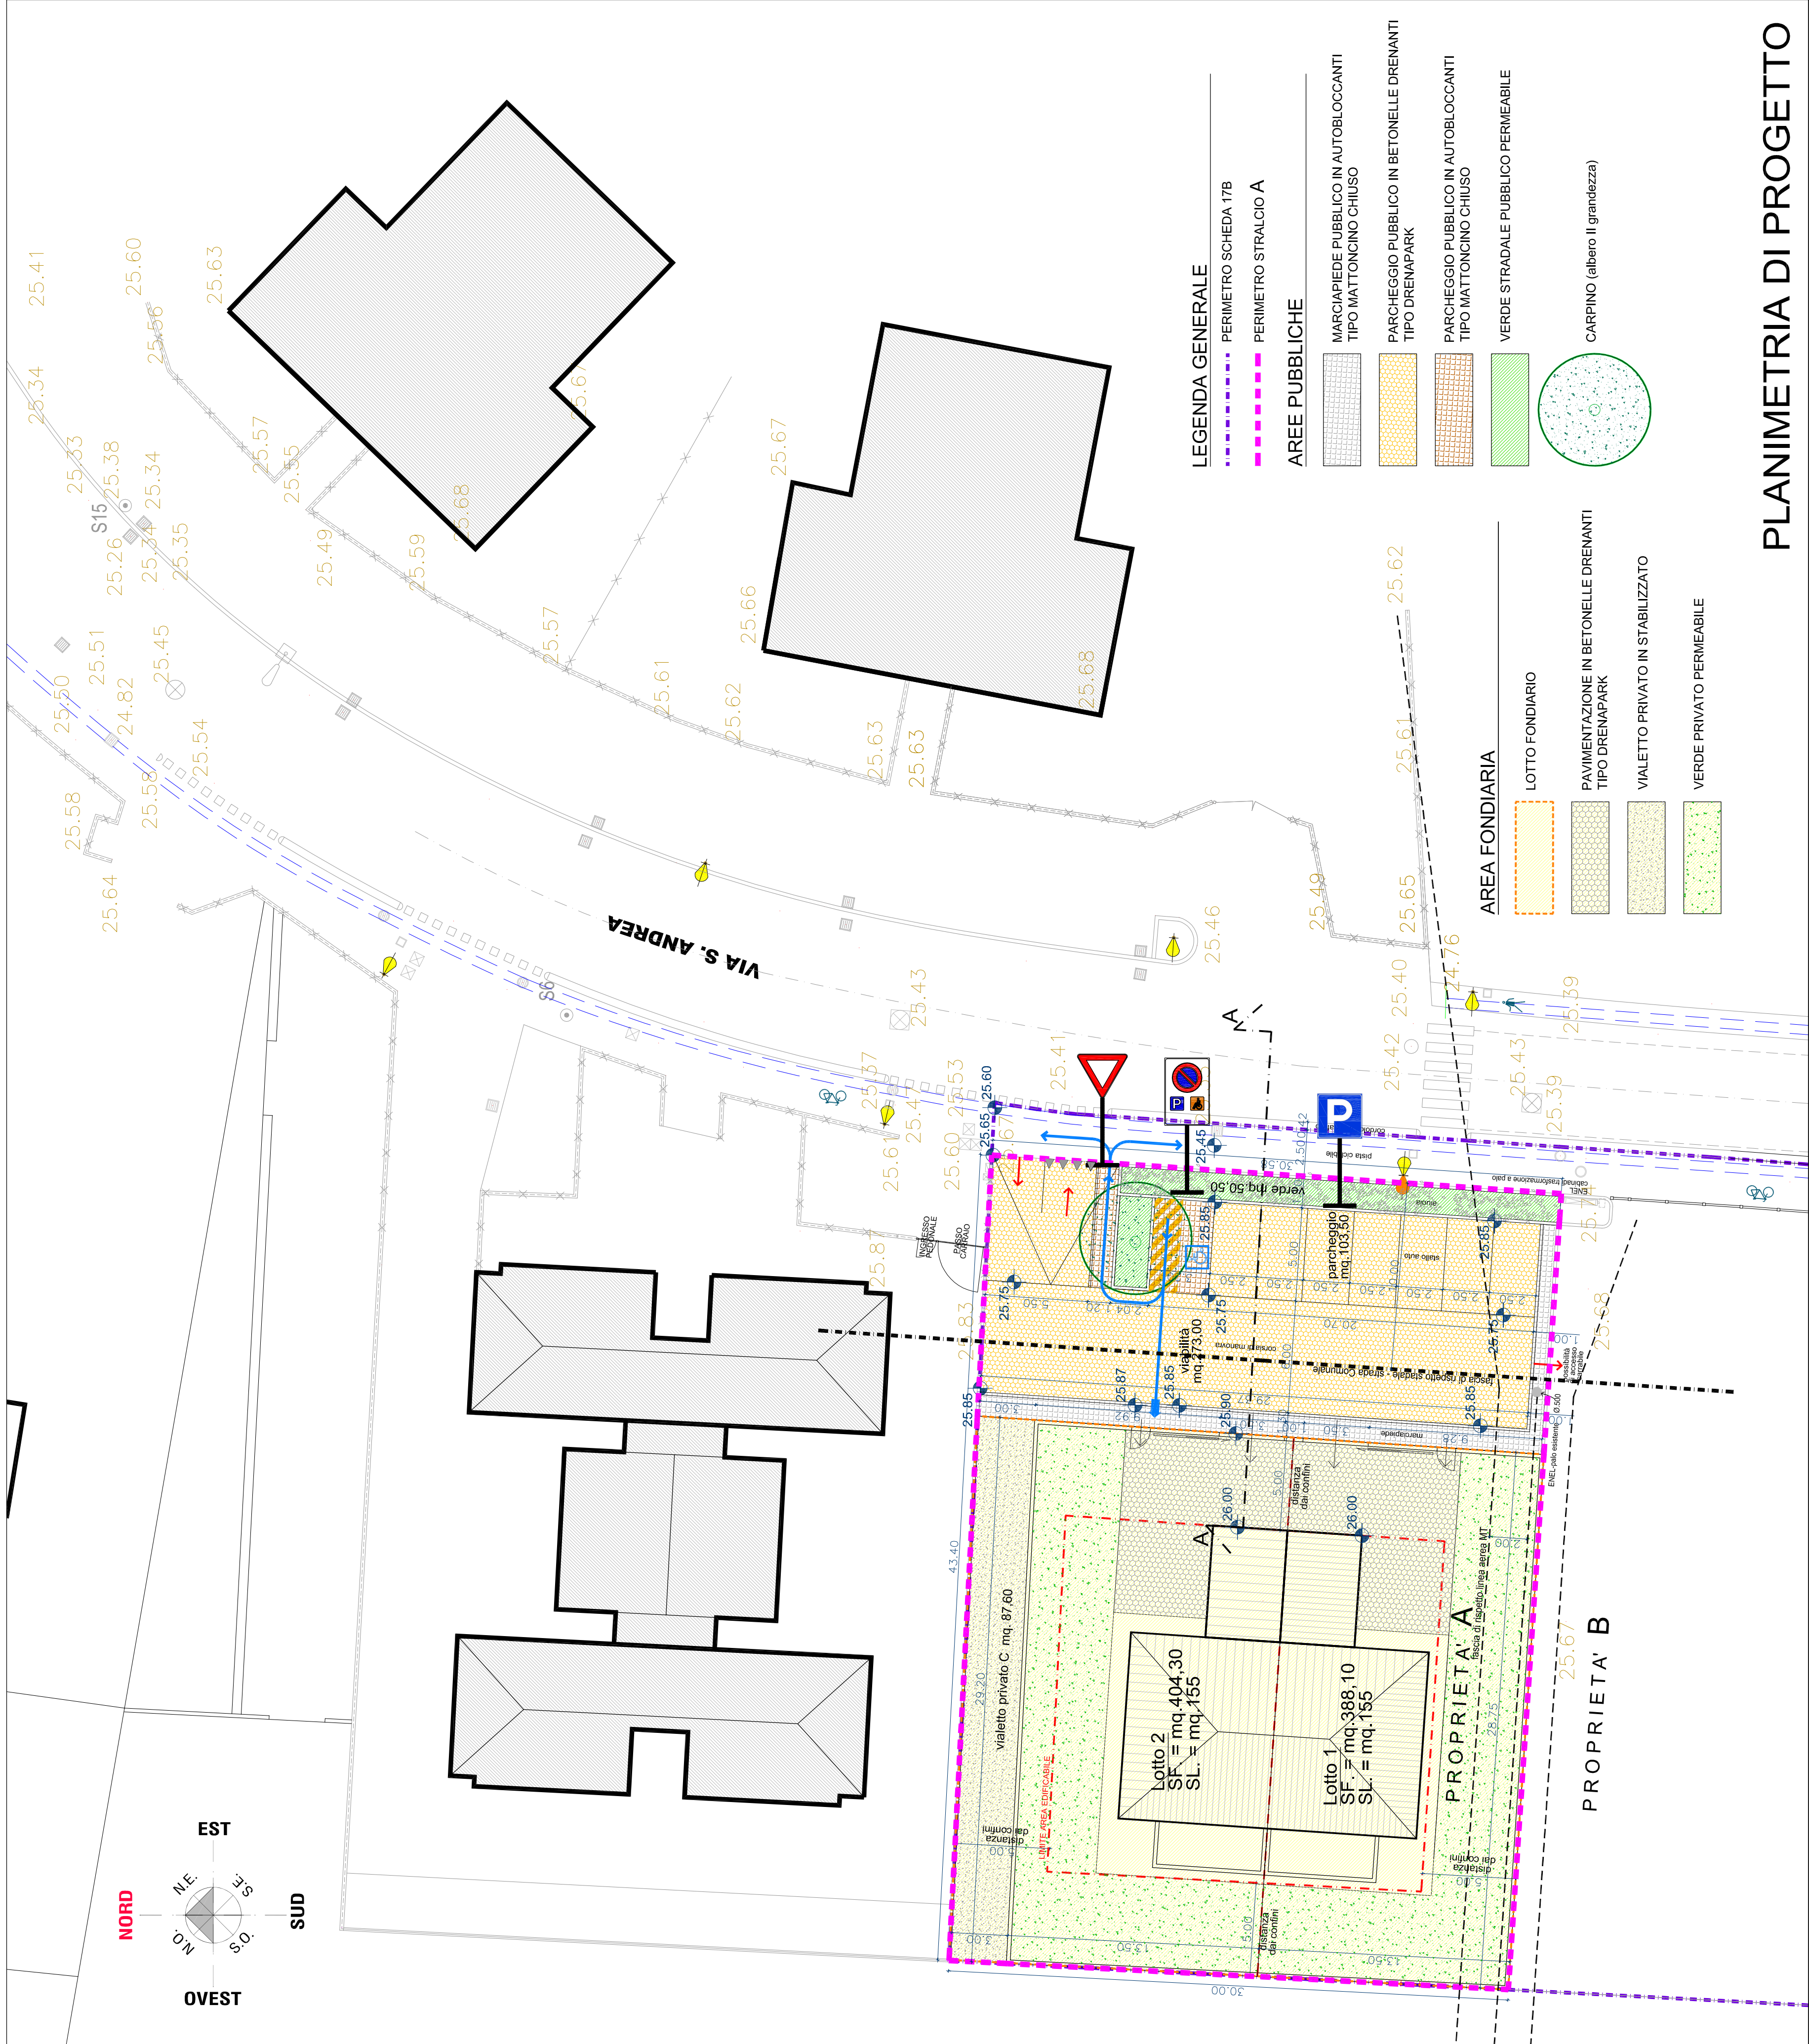

LEGENDA GENERALE

PERIMETRO SCHEDA 17B

PERIMETRO STRALCIO A

AREE PUBBLICHE

MARCIAPIEDE PUBBLICO IN AUTOBLOCCANTI
TIPO MATTONCINO CHIUSO

PARCHEGGIO PUBBLICO IN BETONELLE DRENANTI
TIPO DRENAPARK

PARCHEGGIO PUBBLICO IN AUTOBLOCCANTI
TIPO MATTONCINO CHIUSO

VERDE STRADALE PUBBLICO PERMEABILE

CARPINO (albero 11 grandezza)

AREA FONDARIA


LOTTO FONDARIO

PAVIMENTAZIONE IN BETONELLE DRENANTI
TIPO DRENAPARK

VIALETTO PRIVATO IN STABILIZZATO

VERDE PRIVATO PERMEABILE

PLANIMETRIA DI PROGETTO

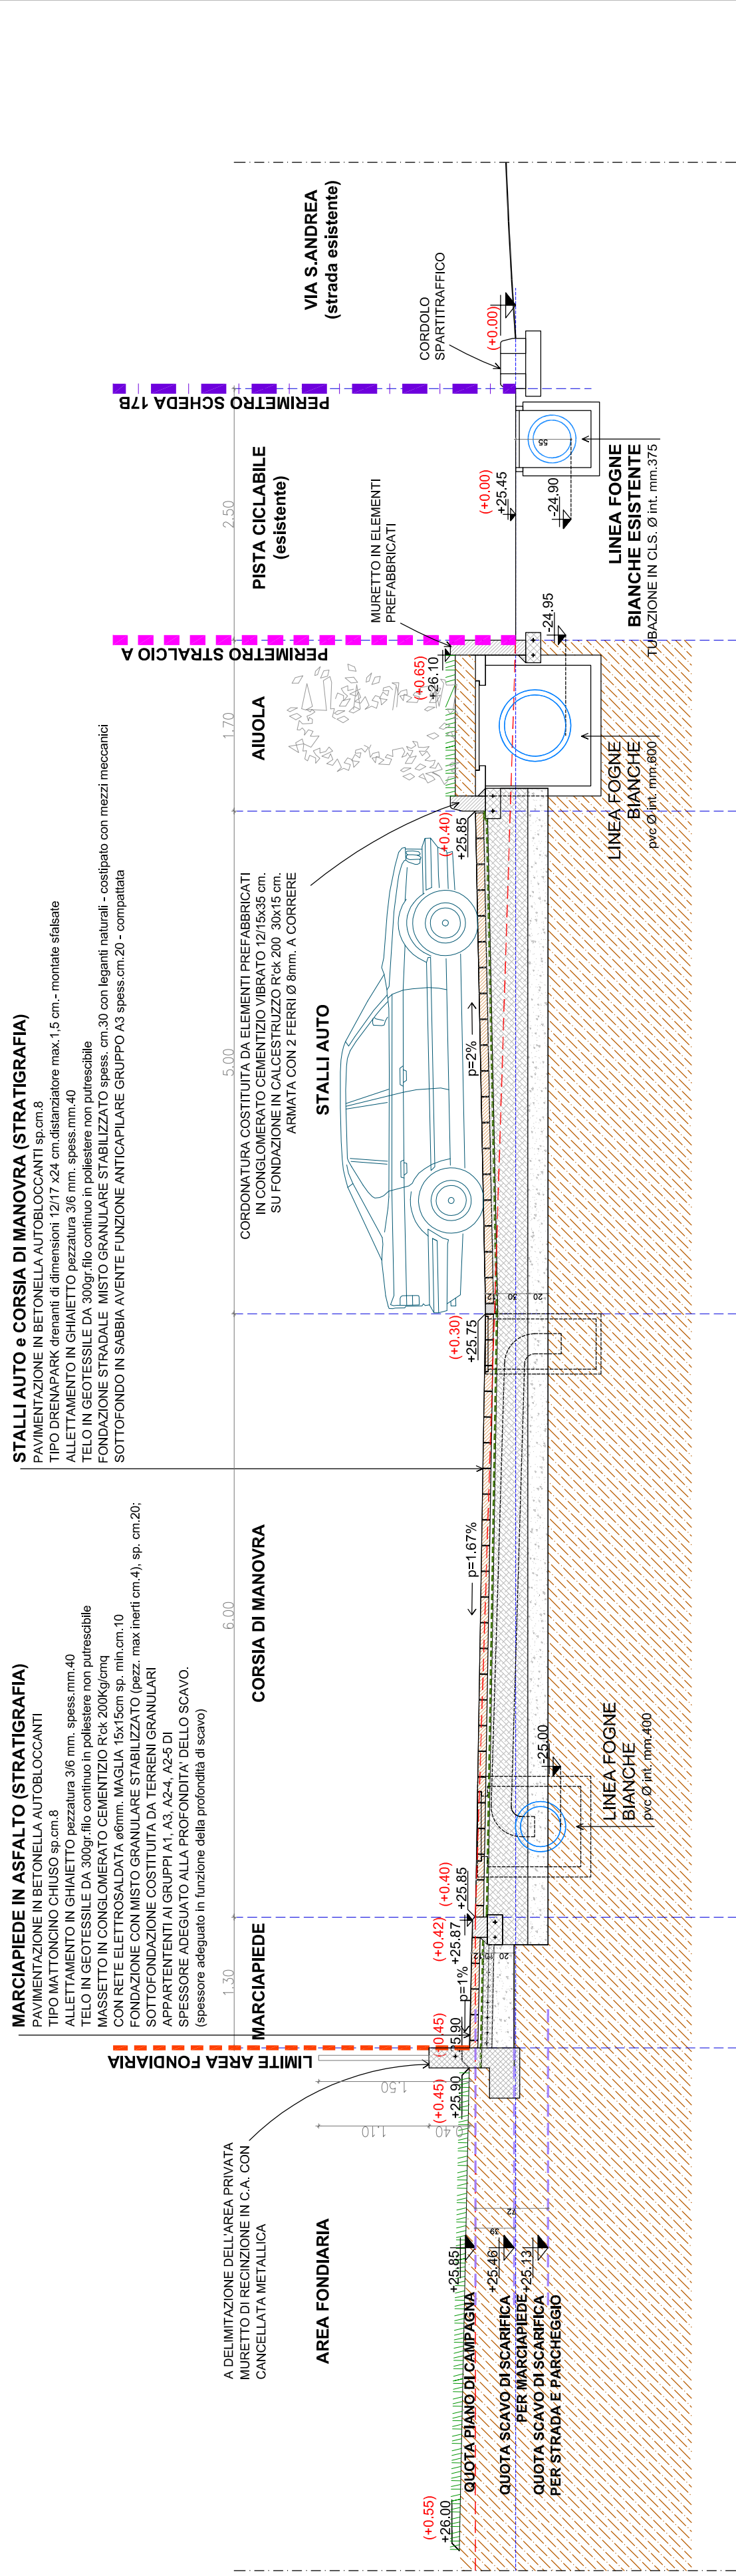

SEZIONE A-A