


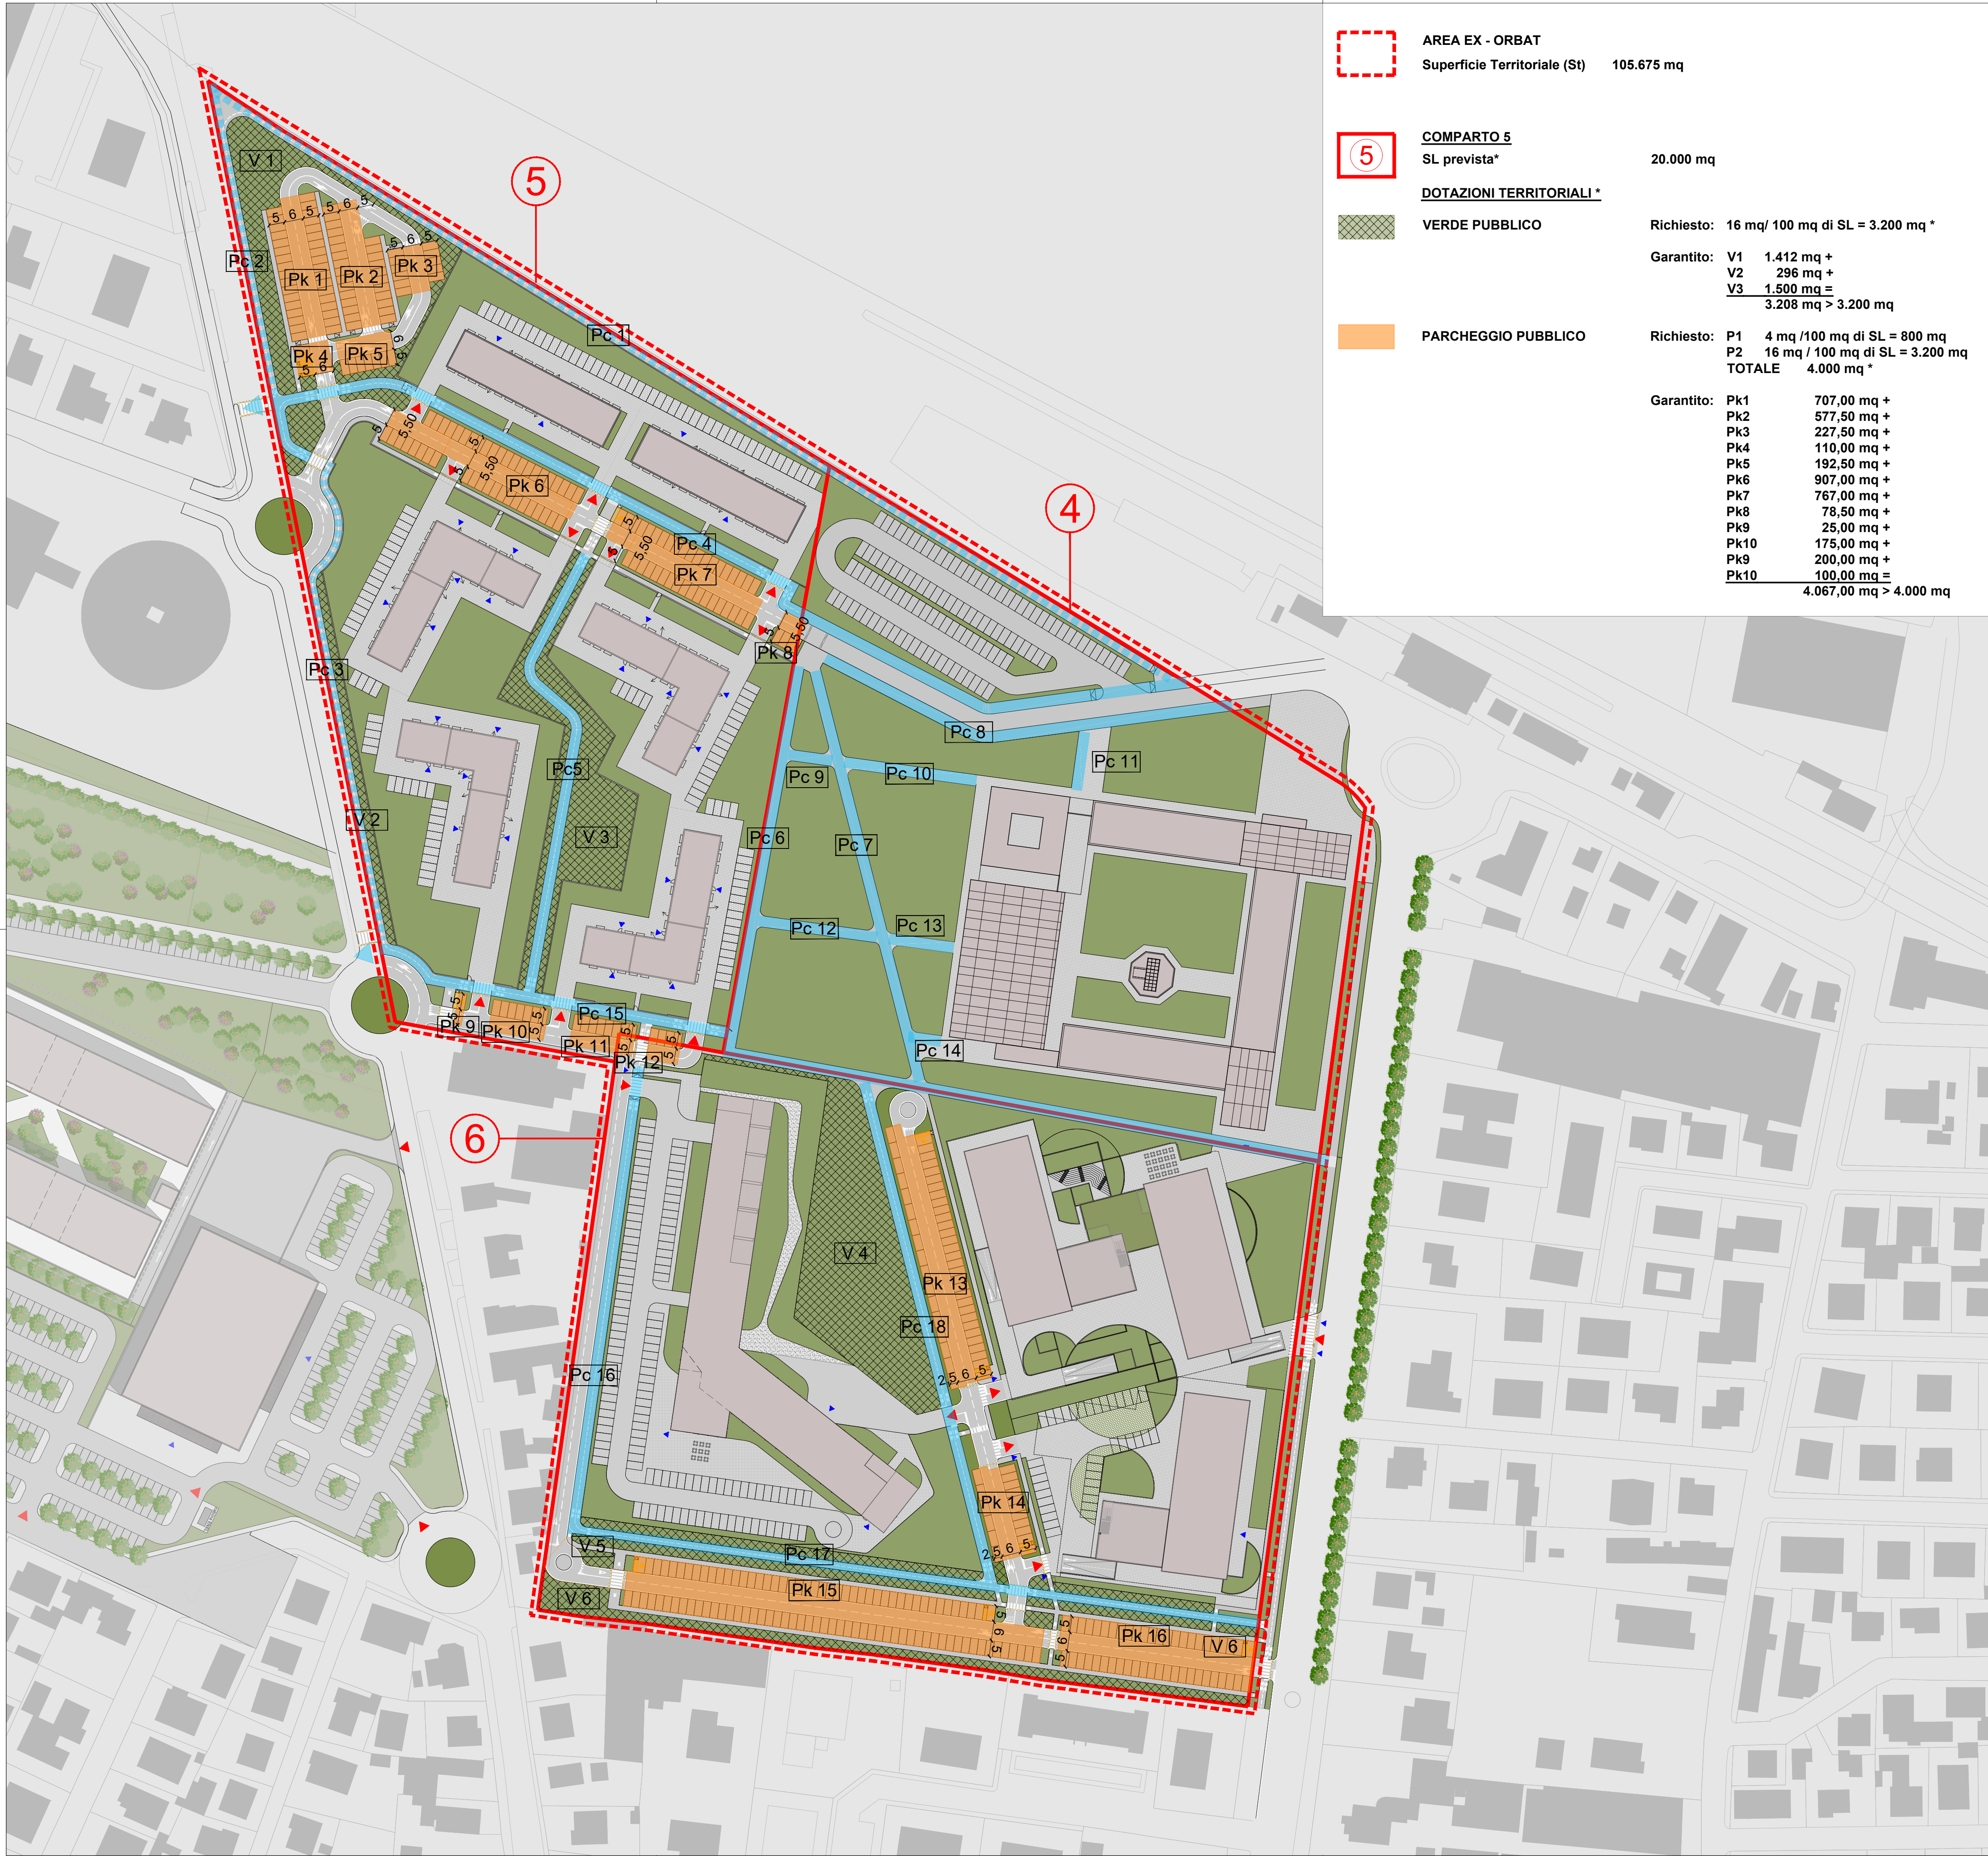

AREA EX - ORBAT
Superficie Territoriale (St) 105.675 mq

COMPARTO 5
SL prevista* 20.000 mq

DOTAZIONI TERRITORIALI *

VERDE PUBBLICO

Richiesto: 16 mq/ 100 mq di SL = 3.200 mq *
Garantito: V1 1.412 mq +
V2 296 mq +
V3 1.500 mq =
3.208 mq > 3.200 mq

PARCHEGGIO PUBBLICO

Richiesto: P1 4 mq /100 mq di SL = 800 mq
P2 16 mq / 100 mq di SL = 3.200 mq
TOTALE 4.000 mq *

Garantito: Pk1 707,00 mq +
Pk2 577,50 mq +
Pk3 227,50 mq +
Pk4 110,00 mq +
Pk5 192,50 mq +
Pk6 907,00 mq +
Pk7 767,00 mq +
Pk8 78,50 mq +
Pk9 25,00 mq +
Pk10 175,00 mq +
Pk9 200,00 mq +
Pk10 100,00 mq =
4.067,00 mq > 4.000 mq

COMPARTO 4

COMPARTO 6
SL prevista* 20.000 mq

DOTAZIONI TERRITORIALI *

VERDE PUBBLICO

Richiesto: 16 mq/ 100 mq di SL = 3.200 mq *
Garantito: V4 2.600 mq +
V5 453 mq +
V6 1.260 mq =
4.313 mq > 3.200 mq

PARCHEGGIO PUBBLICO

Richiesto: P1 4 mq /100 mq di SL = 800 mq
P2 16 mq / 100 mq di SL = 3.200 mq
TOTALE 4.000 mq *

Garantito: Pk13 1.105,00 mq +
Pk14 394,00 mq +
Pk15 2.032,50 mq +
Pk16 977,00 mq =
4.508,50 mq > 4.000 mq

PERCORSI CICLABILI*

PERCORSI CICLABILI

Richiesto 6 m/ 100 mq di SL =1.200 m *

Garantito: Pc 1 354 m +
Pc 2 101 m +
Pc 3 157 m +

PERCORSI CICLO-PEDONALI

Garantito: Pc 4 342 m +
Pc 5 150 m +
Pc 6 116 m +
Pc 7 134 m +
Pc 8 135 m +
Pc 9 14 m +
Pc 10 42 m +
Pc 11 19 m +
Pc 12 38 m +
Pc 13 21 m +
Pc 14 10 m +
Pc 15 315 m +
Pc 16 145 m +
Pc 17 217 m +
Pc 18 161 m =

TOTALE Garantito 2.471 m > 2.400 m

* secondo quanto previsto dalla SCHEDA DI VALUTAZIONE 17 approvata con Delibera di Consiglio comunale n°17 del 28/11/2018 ai sensi della nuova L.R.n° 24/2017, art. 4.

A	Dicembre '20	Accordo Operativo_Area Ex Orbat			
REV.	DATA	DESCRIZIONI	GRAFICA	RESPONSABILE	CONTROLLO
Provincia di Forlì Cesena			Comune di Forlimpopoli		N. ALLEGATO/TAVOLA
ACCORDO OPERATIVO					09
ai sensi dell' ATTO DI INDIRIZZO approvato con Delibera di consiglio Comunale n° 72 del 28/11/2018					
AREA EX - ORBAT					PL - 03
UNA STORIA CHE SI RINNOVA					

Comittente:
S.F.I.R. - Società Fondiaria Industriale Romagnola S.r.l. IN LIQUIDAZIONE

Progettisti:
ARVALLI STUDIO ASSOCIATO
Ing. Arch. ALBERTO ARVALLI
Palazzo Papafava dei Carraresi
Via Marsala 59 - 35122 Padova (PD)
TEL 049-8774693
FAX 049-8219189

Collaboratori:

DATA: DICEMBRE 2020

SCALA: 1:1000

TITOLO: PLANIMETRIA GENERALE DI PROGETTO AREA EX ORBAT
con indicazione delle dotazioni territoriali pubbliche

COMMESSA	LIVELLO	TAVOLA			
		TIPO	CODICE	ALL.TAV	REVISIONE
59_09_O	PP	U	PL	03	A

Il presente disegno è di proprietà dei progettisti e non può essere riprodotto né consegnato a terzi senza loro autorizzazione scritta Art.99 L.22/04/1941 N.633