


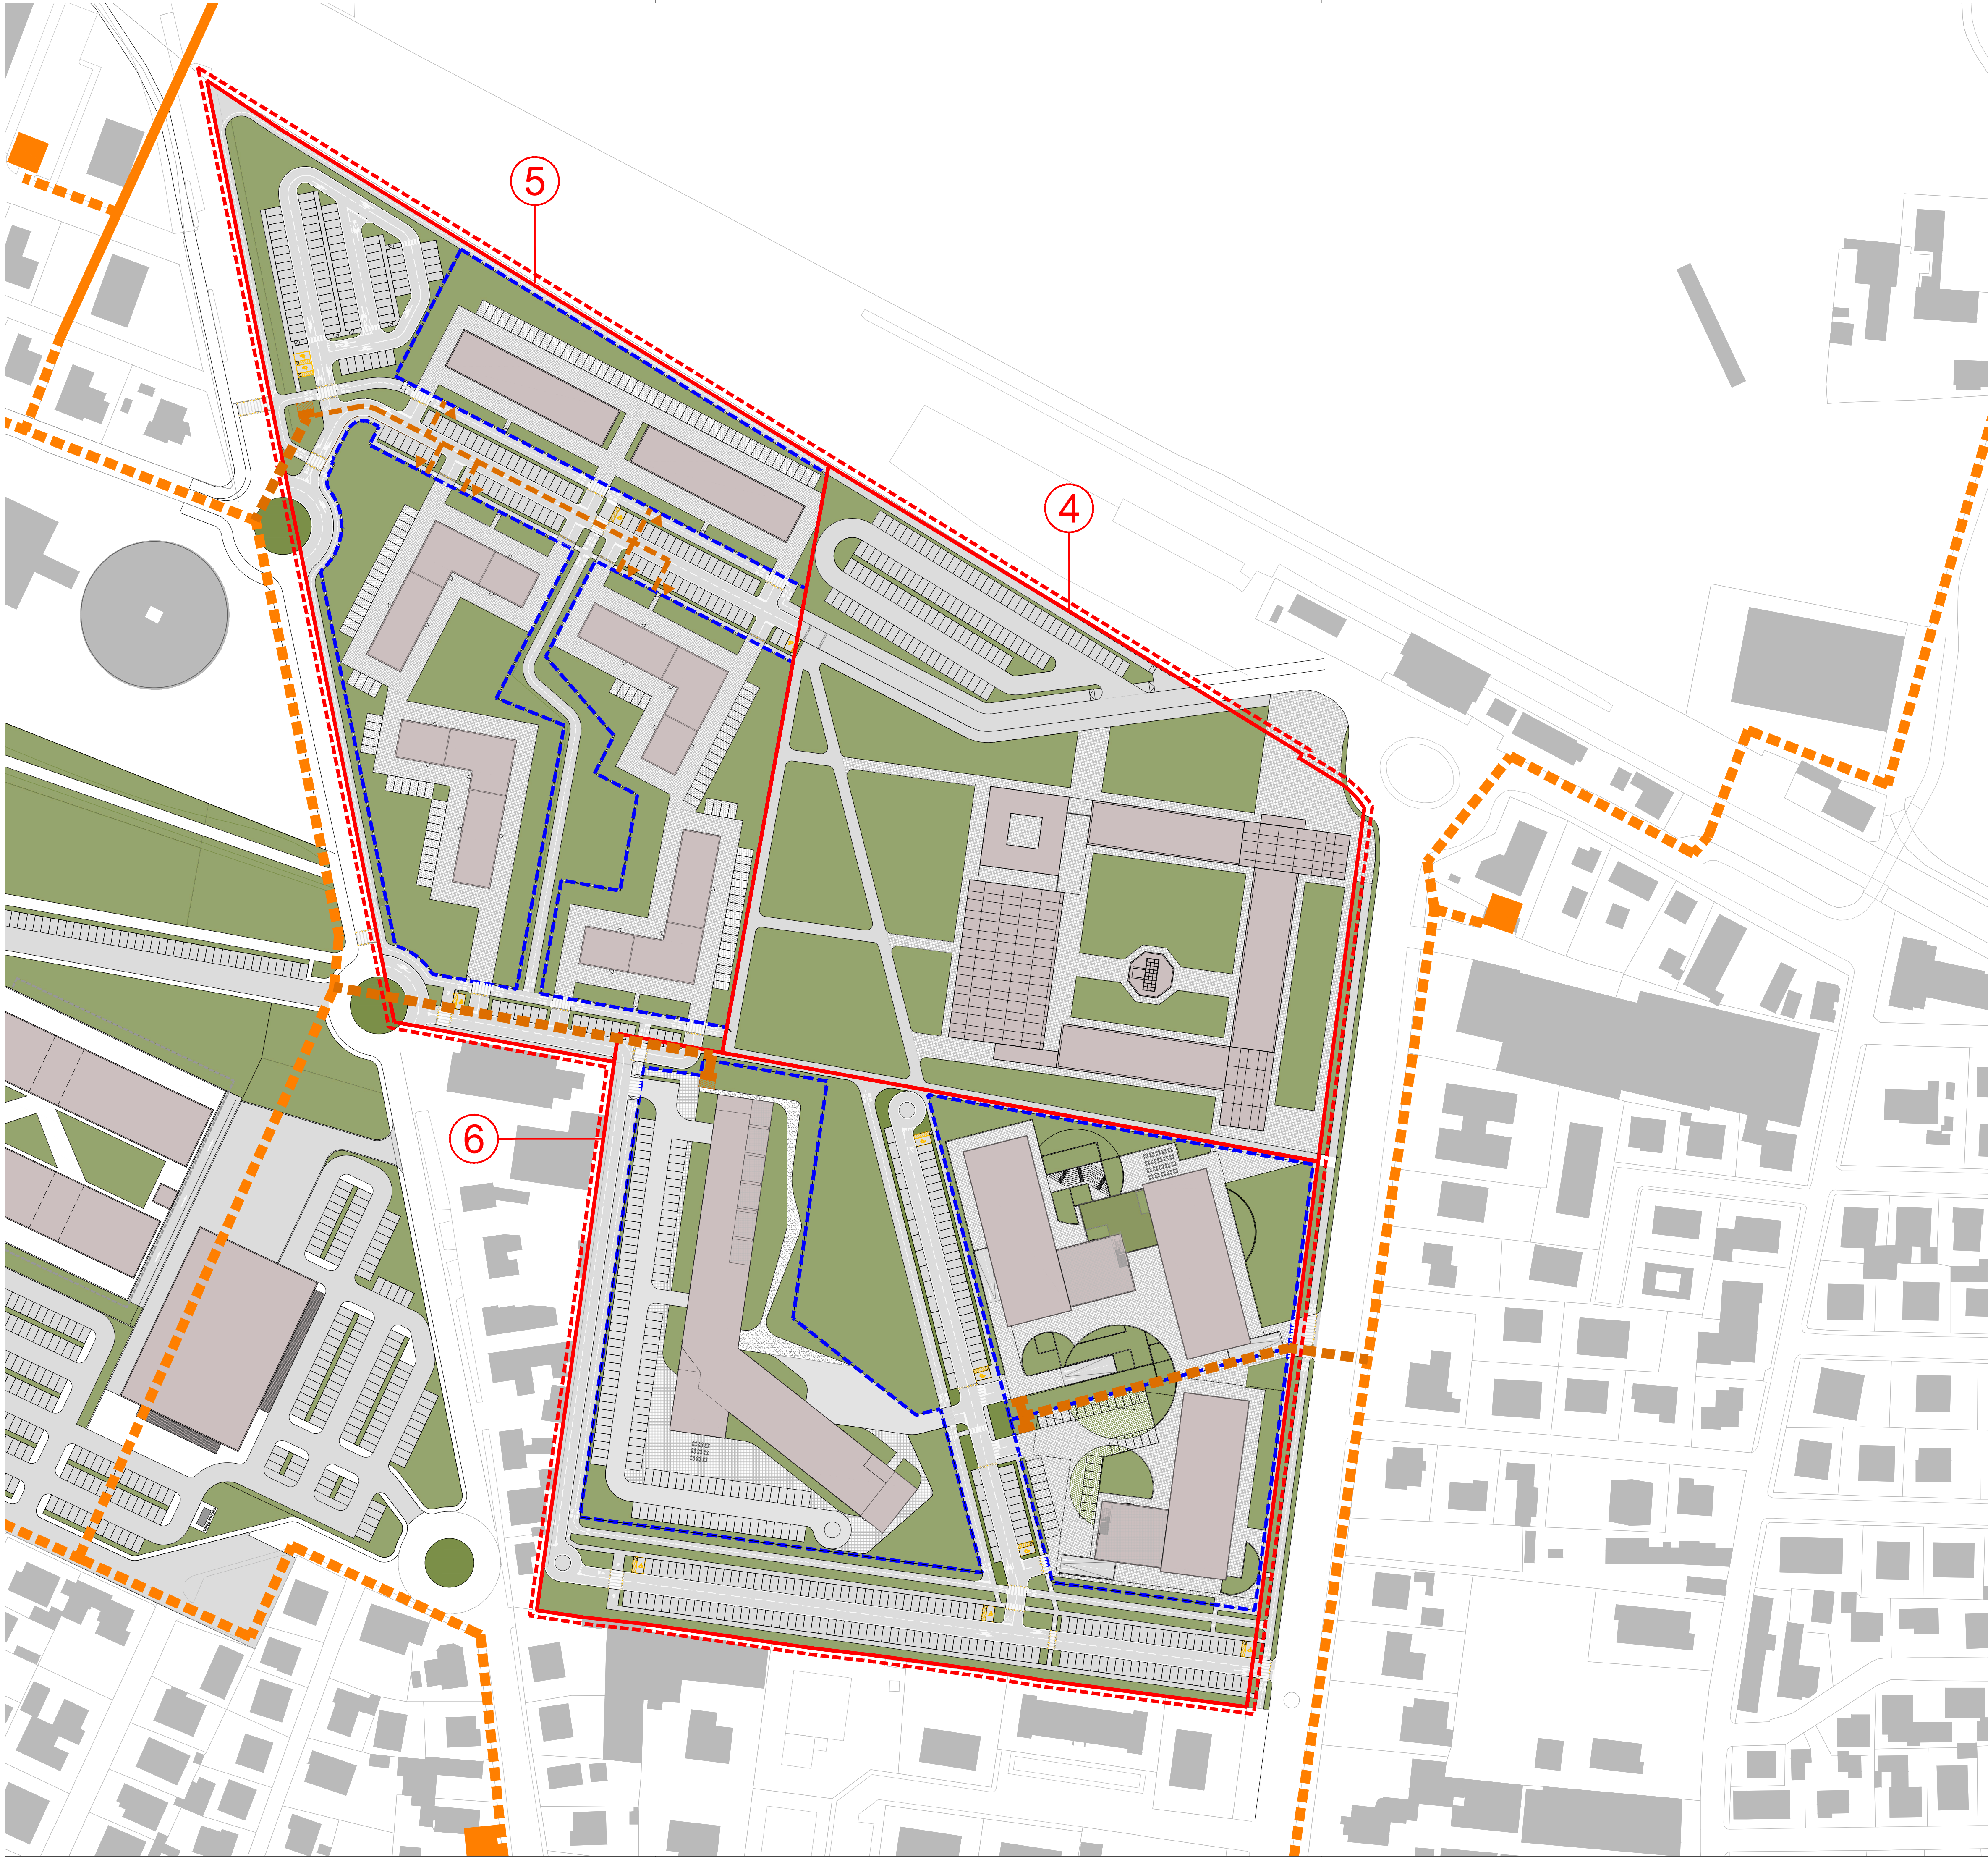

AREA EX - ORBAT

Superficie Territoriale (St)

105.675 mq

COMPARTO

LOTTO

RETE ELETTRICA ESISTENTE
(come riportata nella TAV. 2a della 3a VARIANTE AL RUE)

- Cavo interrato MT
- Cavo aereo terna semplice MT
- Cabina MT

RETE ELETTRICA DI PROGETTO

- Cavo interrato MT
- Cabina MT/BT TIPO BOX - UE (MT. 2.48 X 5.71 X H. 2.55)
(con area pavimentata frontestante)
- Cavo interrato BT
- Armadietto stradale

A	Dicembre '20	Accordo Operativo_Area Ex Orbat			
REV.	DATA	DESCRIZIONI	GRAFICA	RESPONSABILE	CONTROLLO

Provincia di Forlì Cesena
ACCORDO OPERATIVO
ai sensi dell' ATTO DI INDIRIZZO approvato con
Delibera di consiglio Comunale n° 72
del 28/11/2018

AREA EX - ORBAT



N. ALLEGATO/TAVOLA

18

PL - 10

Comittente:

S.F.I.R. - Società Fondiaria Industriale Romagnola S.r.l. IN LIQUIDAZIONE

Progettisti:


Ing. Arch. ALBERTO ARVALLI
Palazzo Papafava dei Carraresi
Via Marsala 59 - 35122 Padova (PD)
TEL 049-8774693
FAX 049-8219189

Collaboratori:

DATA:

DICEMBRE 2020

SCALA:

1:1000

TITOLO: **PLANIMETRIA GENERALE DI PROGETTO AREA EX ORBAT**
SCHEMA RETE ELETTRICA

COMMESSA	LIVELLO	TAVOLA			
		TIPO	CODICE	ALL.TAV.	REVISIONE
59_09_O	PP	U	PL	10	A

Il presente disegno è di proprietà dei progettisti e non può essere riprodotto né consegnato a terzi senza loro autorizzazione scritta Art.99 L.22/04/1941 N.633