


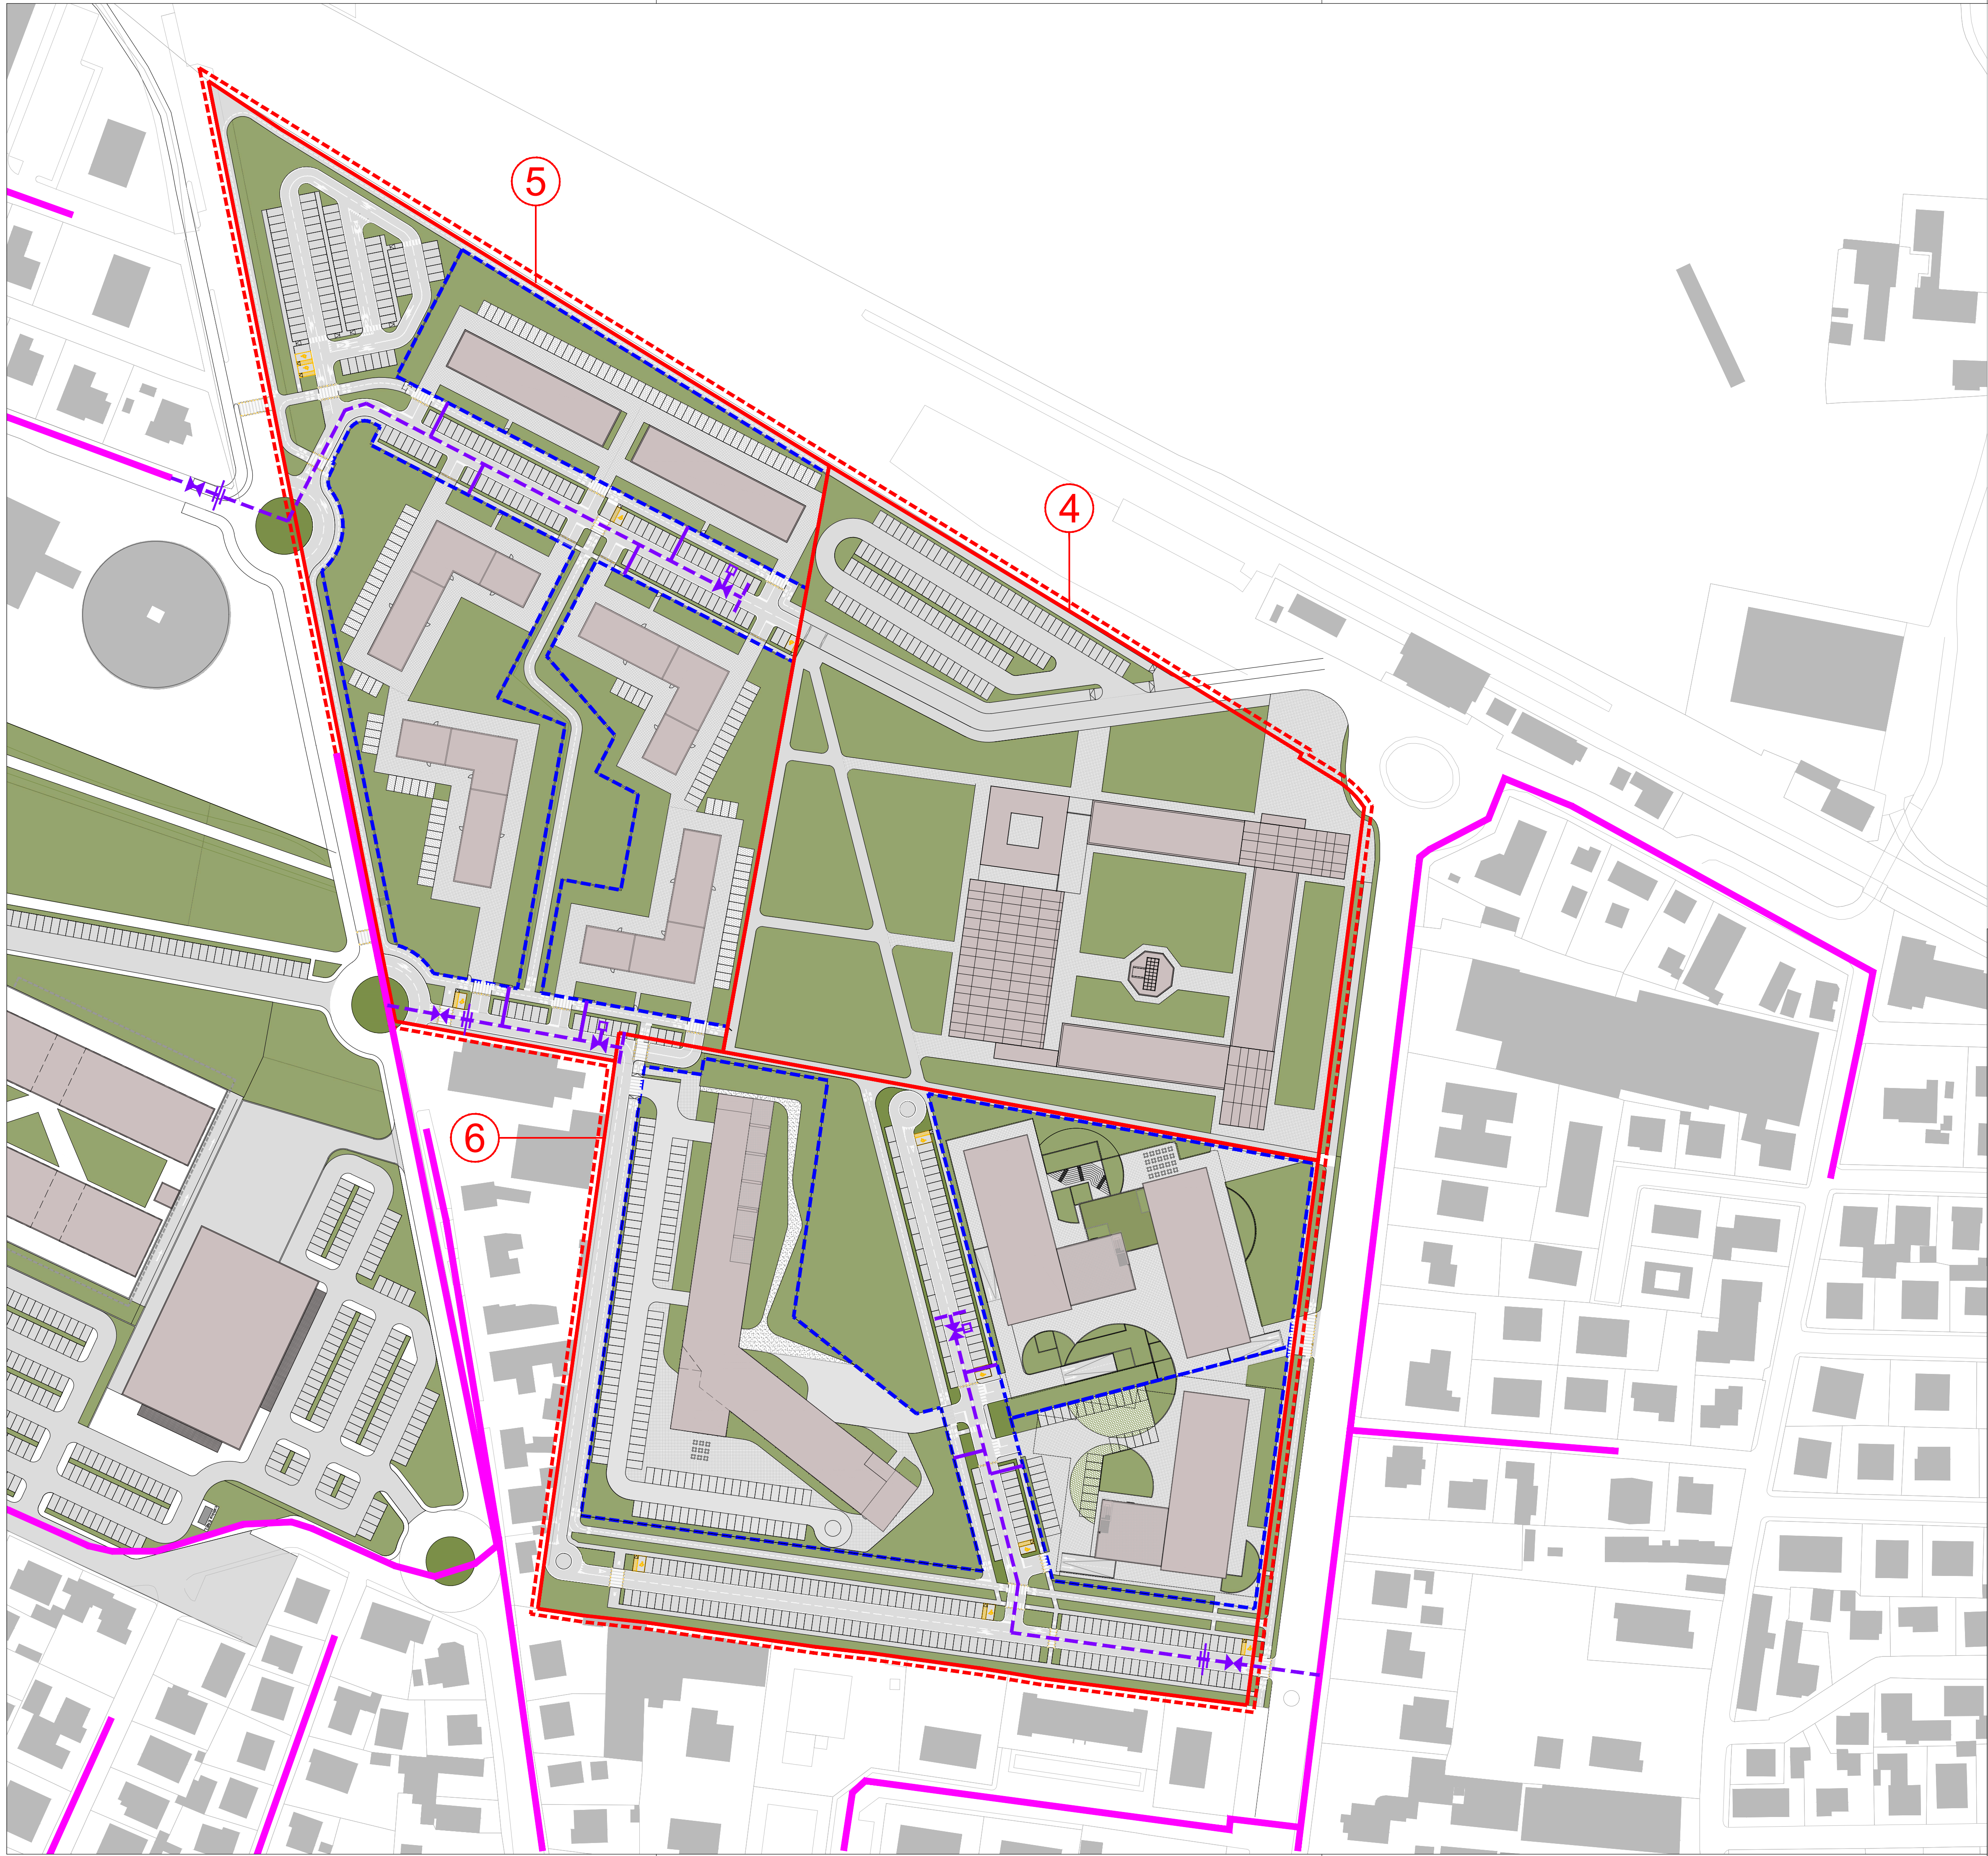

AREA EX - ORBAT

Superficie Territoriale (St)

105.675 mq

COMPARTO

LOTTO

RETE GAS ESISTENTE

(come riportata in stralcio di PSC allegato all'Elaborato 18a - Scheda Ambito Insediativo A11-18)

Rete GAS - DISTRIBUZIONE

RETE GAS DI PROGETTO

Rete GAS - DISTRIBUZIONE

Scarico rapido (valvola + pozzetto)

Flangia o Fondello

Valvola

Giunto dielettrico per la protezione catodica

Stacco per collegamento al contatore

A	Dicembre '20	Accordo Operativo_Area Ex Orbat			
REV.	DATA	DESCRIZIONI	GRAFICA	RESPONSABILE	CONTROLLO

Provincia di Forlì Cesena

Comune di Forlimpopoli

N. ALLEGATO/TAVOLA

ACCORDO OPERATIVO

ai sensi dell' ATTO DI INDIRIZZO approvato con
Delibera di consiglio Comunale n° 72
del 28/11/2018

AREA EX - ORBAT

UNA STORIA CHE SI RINNOVA

20

PL - 12

Committente:

S.F.I.R. - Società Fondiaria Industriale Romagnola S.r.l. IN LIQUIDAZIONE

Progettisti:

Collaboratori:

ARVALLI
STUDIO
ASSOCIATO

Ing. Arch. ALBERTO ARVALLI
Palazzo Papafava dei Carrarese
Via Marsala 59 - 35122 Padova (PD)
TEL 049-8774693
FAX 049-8219189

DATA:

DICEMBRE 2020

SCALA:

1:1000

TITOLO: **PLANIMETRIA GENERALE DI PROGETTO AREA EX ORBAT**

SCHEMA RETE GAS

COMMESSA	LIVELLO	TAVOLA			
		TIPO	CODICE	ALL/TAV	REVISIONE
59_09_O	PP	U	PL	12	A

Il presente disegno è di proprietà dei progettisti e non può essere riprodotto né consegnato a terzi senza loro autorizzazione scritta Art.99 L.22/04/1941 N.633