


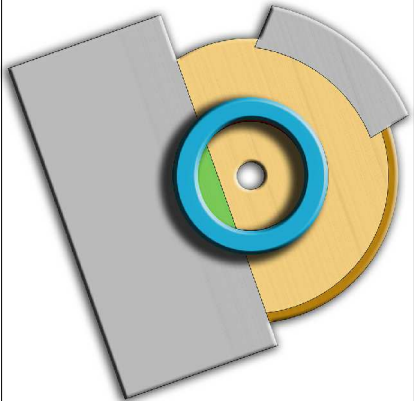

Comune di Forlimpopoli

Accordo Operativo per Ambito Insediativo
A11-18, con destinazione Logistica e
Terziario_direzionale_commerciale, posto
su Via Amendola (comparto Ex Sfr).

Via Amendola
(fig. 12 particelle 33,81, 106, 107, 108, 109,
449, 452, 2324)

TAV.9

Planimetria di Progetto
(Verde di mitigazione,
Parco Tematico Privato)

scala 1:1000

Rif.Prat. 9139 del 15/05/19
Fascicolo 201/9/06-02/16

10 marzo 2021

Arch. Silvia Mazza

Via cesare battisti 13
47034 forlimpopoli (FC)
archsilviamazza@libero.it
347 3175136

proprietà:
BRN srl
via maestri del lavoro n. 100, Forlimpopoli
Tel. 0543 241423 - Fax 0543 745423
P.IVA 036939109008



ICCREA Banca Impresa
via lucrezia romana 41/47, Roma c.f. 02820100580
In Prodotto

Gruppo di progettazione:


Arch. Silvia Mazza

Arch. Stefano Colombo

Studio Dipinto Succi

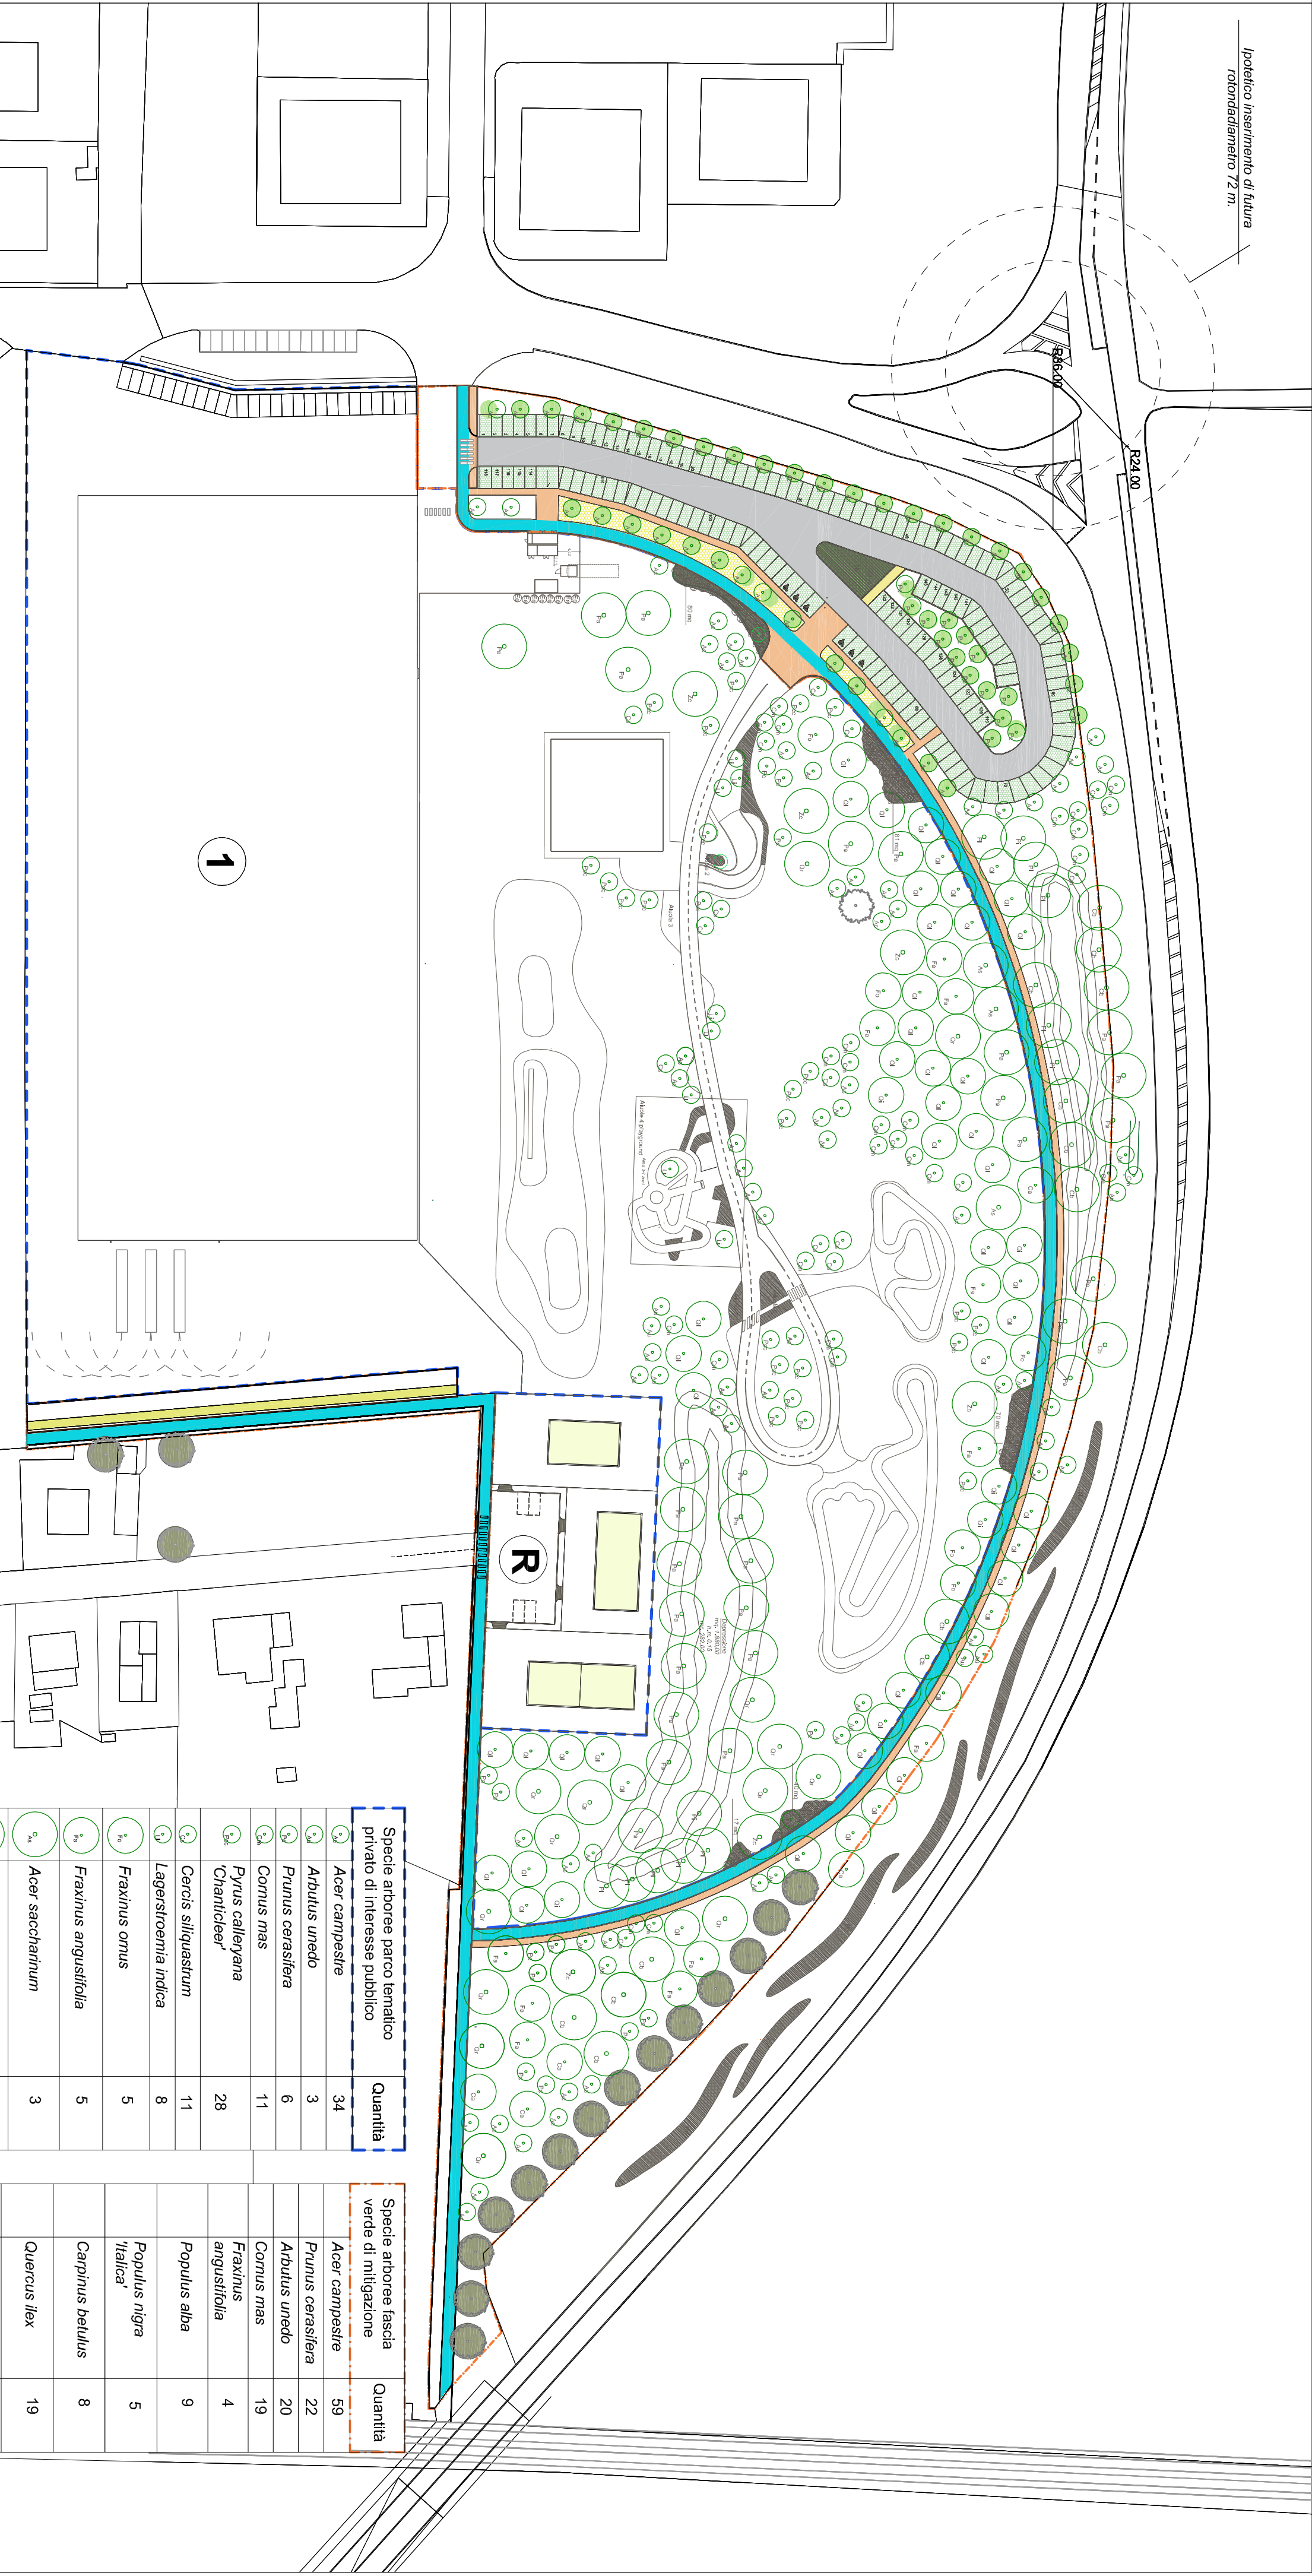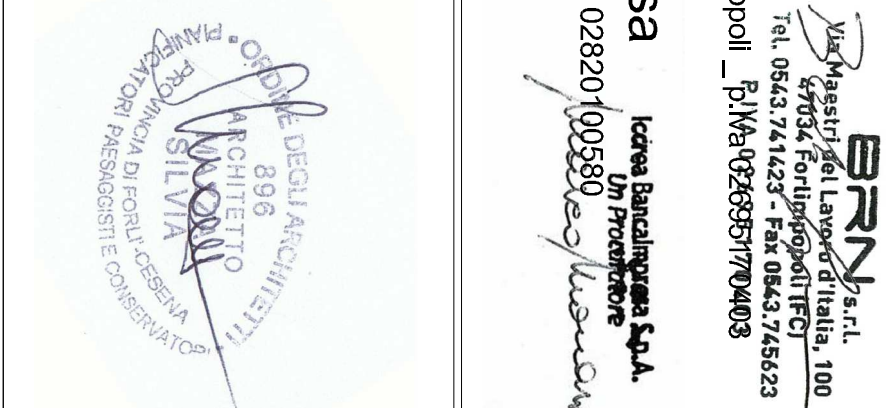

realizzazione fascia verde
di mitigazione a protezione
verso pista ciclopedonale
di collegamento

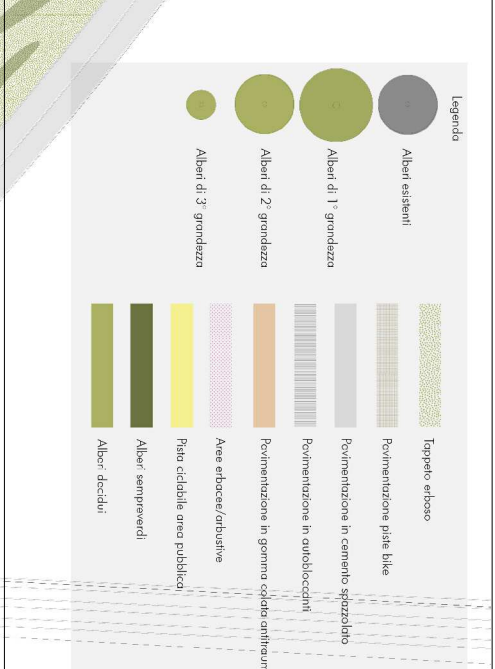

Plantazione alula
Plantazione alula
con funzione di
mitigazione su
prospetto
via amendola

realizzazione fascia
mitigazione ml. 10,00
verso ambito
residenziale esistente
di via artesino

INDIVIDUAZIONE ALBERI ABBATTUTI ED IN COMPENSAZIONE



Specie arboree parco tematico privato di interesse pubblico	Quantità
Acer campestre	34
Abutilus unedo	3
Prunus cerasifera	6
Cornus mas	11
Pyrus calleryana	28
Chenicleaf	11
Cercis siliquastrum	8
Lagerstroemia indica	5
Fraxinus ornus	5
Fraxinus angustifolia	5
Acer saccharinum	3
Populus alba	20
Populus nigra 'italica'	7
Quercus robur	12
Carpinus betulus	6
Quercus ilex	47
Zelkova carpinifolia	4
Tot. elementi arborei	210

Specie arboree fascia verde di mitigazione	Quantità
Acer campestre	59
Prunus cerasifera	22
Abutilus unedo	20
Cornus mas	19
Fraxinus angustifolia	4
Populus alba	9
Populus nigra 'italica'	5
Carpinus betulus	8
Quercus ilex	19
Celtis australis	5
Zelkova carpinifolia	2
Tot specie arboree	172
Specie arbustive	
Merium oleander	363
Corylus avellana	343
Forsythia x intermedia	80
Ligustrum lucidum	120
Specie erbacee	
Hypericum Hidcole ai mq)	300 (3 m)

FASOLA ECOLOGICA II (lat. 4.13 km c.1 c.2)
misurata su M&SIS nr. 10.286.00
FASOLA ECOLOGICA III (lat. 4.13 km c.1)
misurata su M&SIS nr. 14.465.00
Tot. FASOLA ECOLOGICA I+II+III = nr. 24.751,00
(parte ricadente su area pubblica ed esente a
parte su area privata)

- manutenzione periodicità almeno 50%
- Tot. fasola ecologica III nr. 24.751,00 x 50% =
nr. 12.375,50
- ADEA F&B nr. 8.942,00 (esente a verde,
fascia mitigazione
tematico
nr. 34.619,00 - nr. 12.375,50
nr. 27.243,50, parco
tematico
• ipotizzata ved. confinata profonda nr. 10 m.
• presenza alluvione

