



PROFILI PROSPETTICI M-M

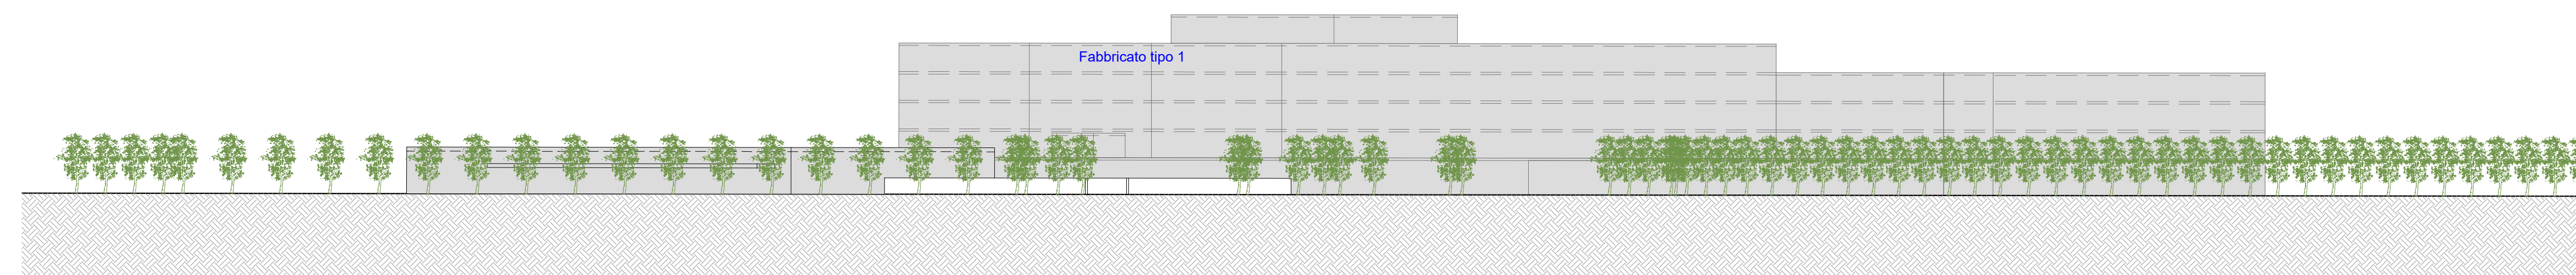


PROFILI PROSPETTICI N-N




PROFILI PROSPETTICI G-G

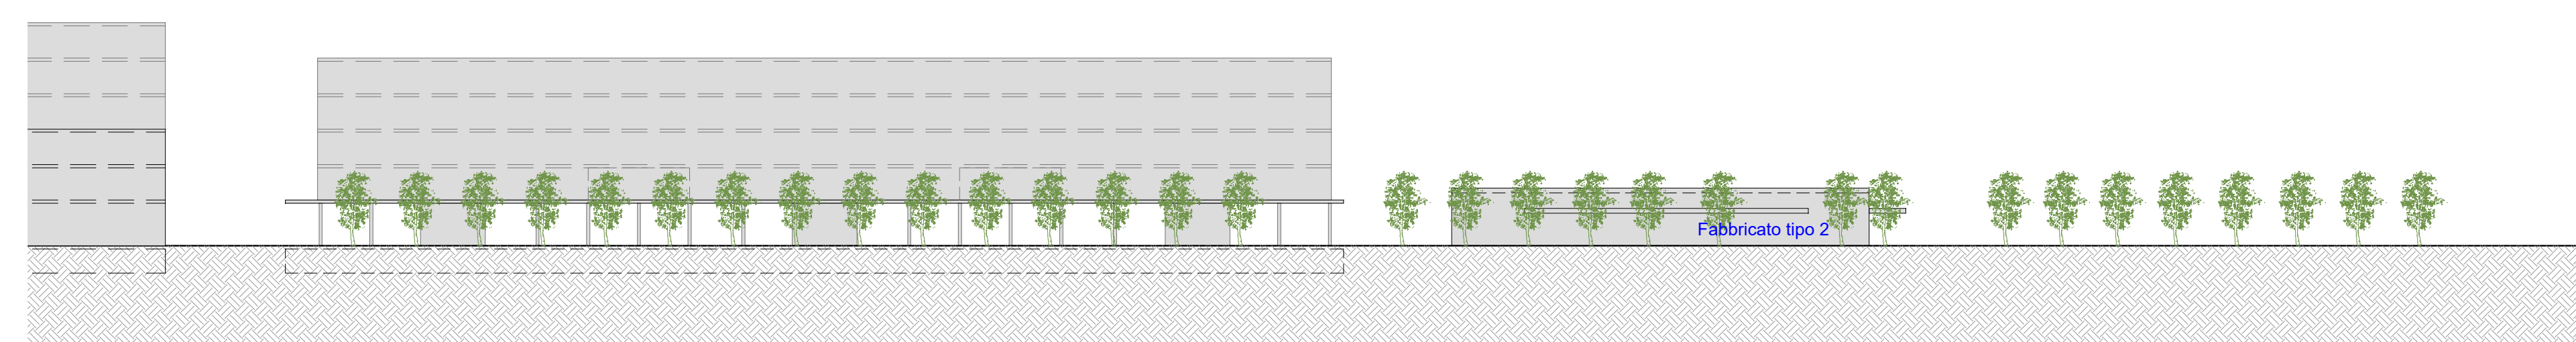

PROFILI PROSPETTICI E-E

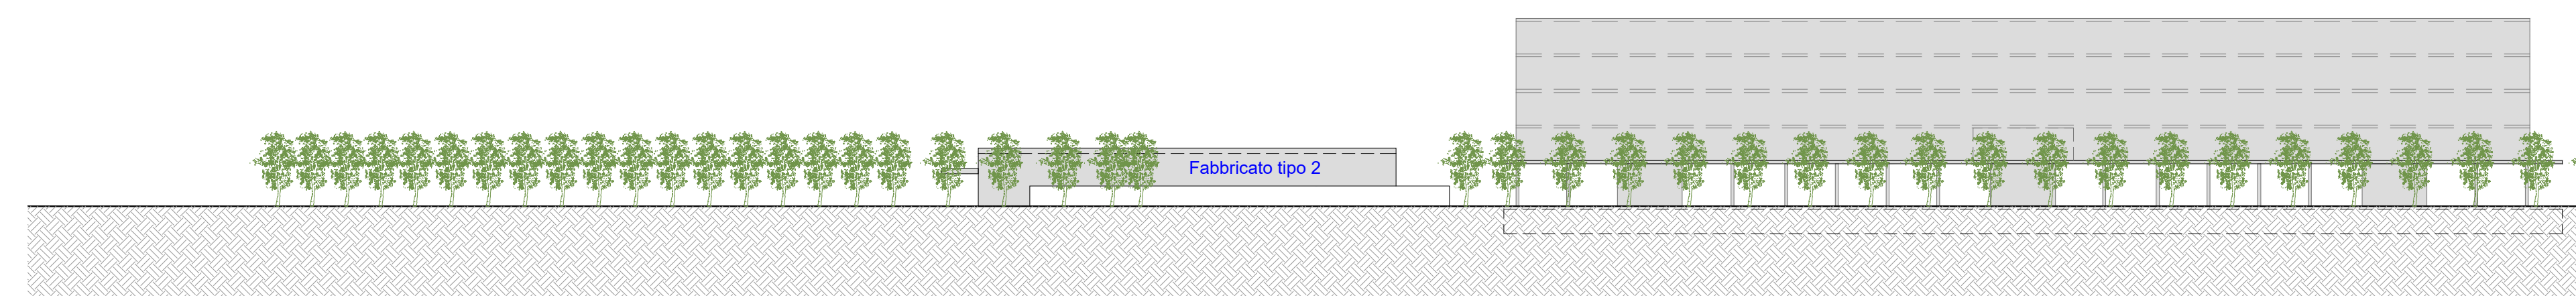

PROFILI PROSPETTICI F-F

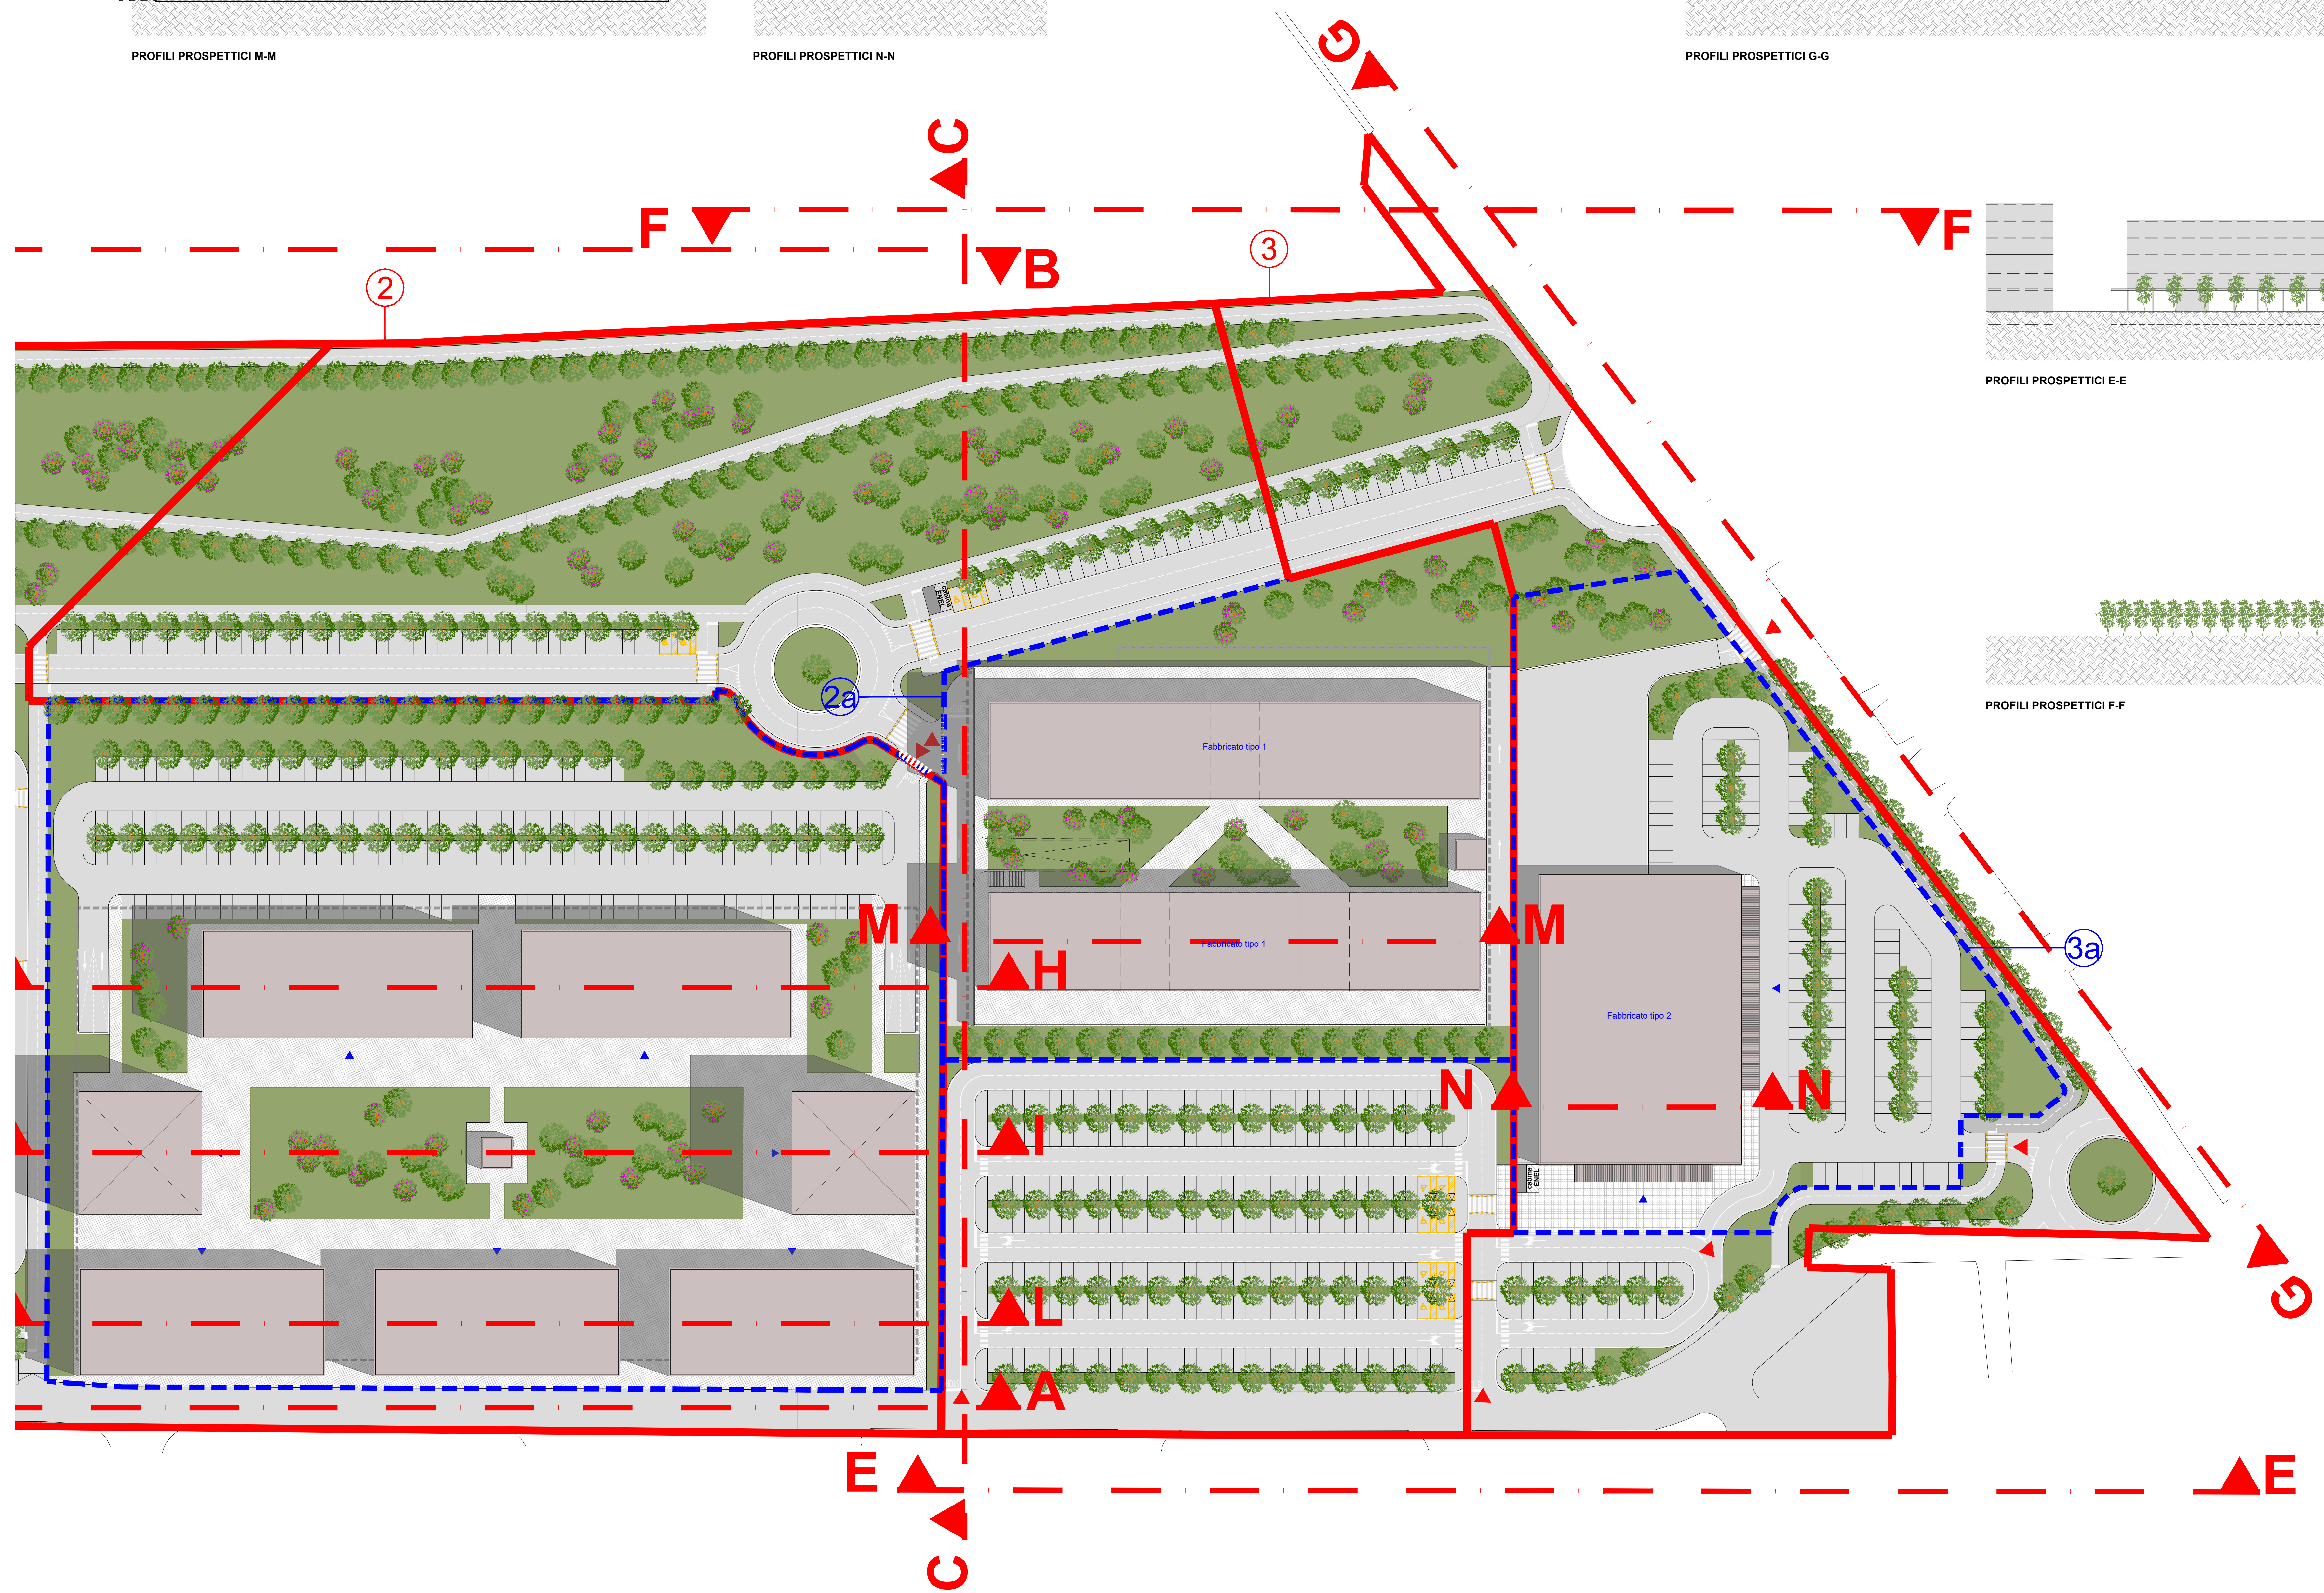

REV	DATA	DESCRIZIONE	GRAFICA	RESPONSABILE	CONTROLLO
A	Aprile '21	Accordo Operativo_Area Ex SFIR			
Provincia di Forlì Cesena		Comune di Forlimpopoli	N. ALLEGATO/TAVOLA		
ACCORDO OPERATIVO			15		
ai sensi dell' ATTO DI INDIRIZZO approvato con Delibera di consiglio Comunale n° 72 del 28/11/2018			PI - 02		
AREA EX - SFIR			UNA STRADA CHE SI INDIRIZZA		
Committente:					
S.F.I.R. - Società Fondiaria Industriale Romagnola S.r.l. IN LIQUIDAZIONE					
Progettisti:			Collaboratori:		
 Ing. Arch. ALBERTO ARVALLI Palazzo Municipale dei Carrarese Via Marsola 59 - 41012 Padovano (PO) TEL. 0498717600 FAX 0498219188					
DATA:		APRILE 2021		SCALA:	
				1:500	
TITOLO: SCHEMI FUNZIONALI DEI FABBRICATI (attacco a terra, profili prospettici e sezioni tipo) COMPARTI 2 e 3					
COMMESSA	LIVELLO	TAVOLA			
59_09_S	PP	U	PI	02	A

Il presente disegno è di proprietà del progettista e non può essere riprodotto né ristampato senza l'autorizzazione scritta dell'Autore. L.22/04/1981 N. 033