


A	Aprile '21	Accordo Operativo_Area Ex SFIR			
REV.	DATA	DESCRIZIONI	GRAFICA	RESPONSABILE	CONTROLLO

Provincia di Forlì Cesena ACCORDO OPERATIVO ai sensi dell' ATTO DI INDIRIZZO approvato con Delibera di consiglio Comunale n° 72 del 28/11/2018 AREA EX - SFIR	Comune di Forlimpopoli 	N. ALLEGATO/TAVOLA 17
		PA - 01

Committente: S.F.I.R. - Società Fondiaria Industriale Romagnola S.r.l. IN LIQUIDAZIONE
--


Progettisti:  ARVALLI STUDIO ASSOCIATO Ing. Arch. ALBERTO ARVALLI Palazzo Papafava dei Carraresi Via Marsala 59 - 35122 Padova (PD) TEL 049-8774693 FAX 049-8219189	Collaboratori: Progettista reti fognarie: <i>Proteo Ingegneria s.r.l.</i> Ing. VALENTINA PONZETTA Via Buozzi 90 - 59100 Prato (PO) Tel. 339 5466408
DATA: APRILE 2021	SCALA: VARIE

TITOLO: AREA EX SFIR PARTICOLARI RETI FOGNARIE PUBBLICHE			
COMMESSA	LIVELLO	TAVOLA	
59_09_S	PP	TIPO	CODICE
		ALL/TAV	REVISIONE
		U	PA
		01	A

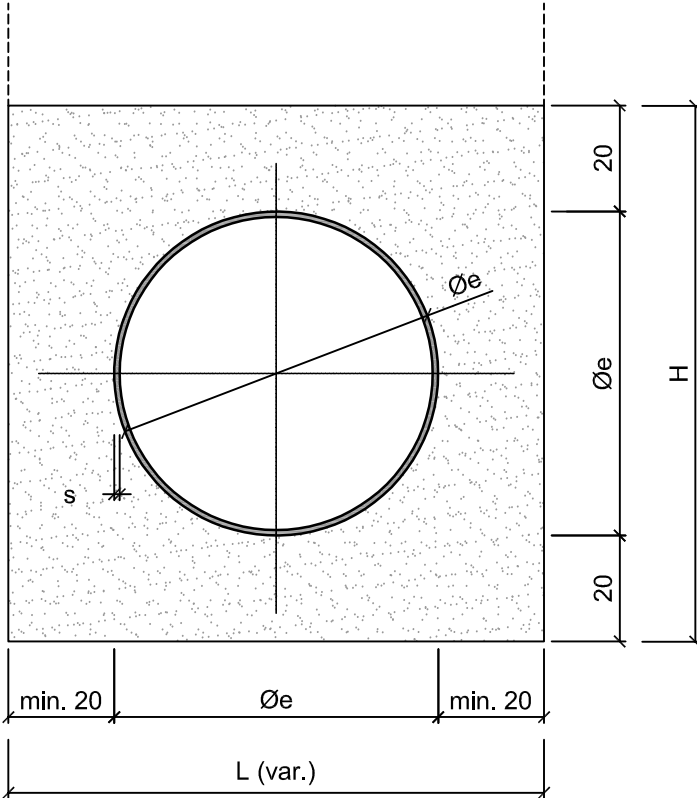	1	2	3	4	5	6	7	8	
A	TUBAZIONE IN PVC SN 8								A	
B	SEZIONI TIPO TRASVERSALI				CARATTERISTICHE GEOMETRICHE				B	
C					misure in mm. <table><tr><th>Øe</th><th>L</th><th>H</th><th>s</th></tr><tr><td>110</td><td>410</td><td>410</td><td>3.2</td></tr><tr><td>125</td><td>425</td><td>425</td><td>3.7</td></tr><tr><td>160</td><td>460</td><td>460</td><td>4.7</td></tr><tr><td>200</td><td>500</td><td>500</td><td>5.9</td></tr><tr><td>250</td><td>550</td><td>550</td><td>7.3</td></tr><tr><td>315</td><td>615</td><td>615</td><td>9.2</td></tr><tr><td>400</td><td>700</td><td>700</td><td>11.7</td></tr><tr><td>500</td><td>800</td><td>800</td><td>14.6</td></tr><tr><td>630</td><td>930</td><td>930</td><td>18.4</td></tr></table> PRESCRIZIONI TECNICHE - Tubazioni in PVC norme UNI EN 1401-1 serie SN 8 (8KN/mq) SDR 34 con marchio IIP giunzioni a bicchiere e anello elastomerico. - Sottofondo e rinfiando in sabbia per ricoprimenti superiori a 1,0 mt; sottofondo e rinfiando in getto di CLS C16/20 per i collegamenti di caditoie con ricoprimenti inferiori a 1,0 mt				Øe	L	H	s	110	410	410	3.2	125	425	425	3.7	160	460	460	4.7	200	500	500	5.9	250	550	550	7.3	315	615	615	9.2	400	700	700	11.7	500	800	800	14.6	630	930	930	18.4	C
Øe	L	H	s	
110	410	410	3.2	
125	425	425	3.7	
160	460	460	4.7	
200	500	500	5.9	
250	550	550	7.3	
315	615	615	9.2	
400	700	700	11.7	
500	800	800	14.6	
630	930	930	18.4	
D									D	
E									E	
F									F	
	1	2	3	4	5	6	7	8	

POZZETTI CIRCOLARI IN CLS PREFABBRICATI A TENUTA IDRAULICA

SEZIONI SCHEMATICHE

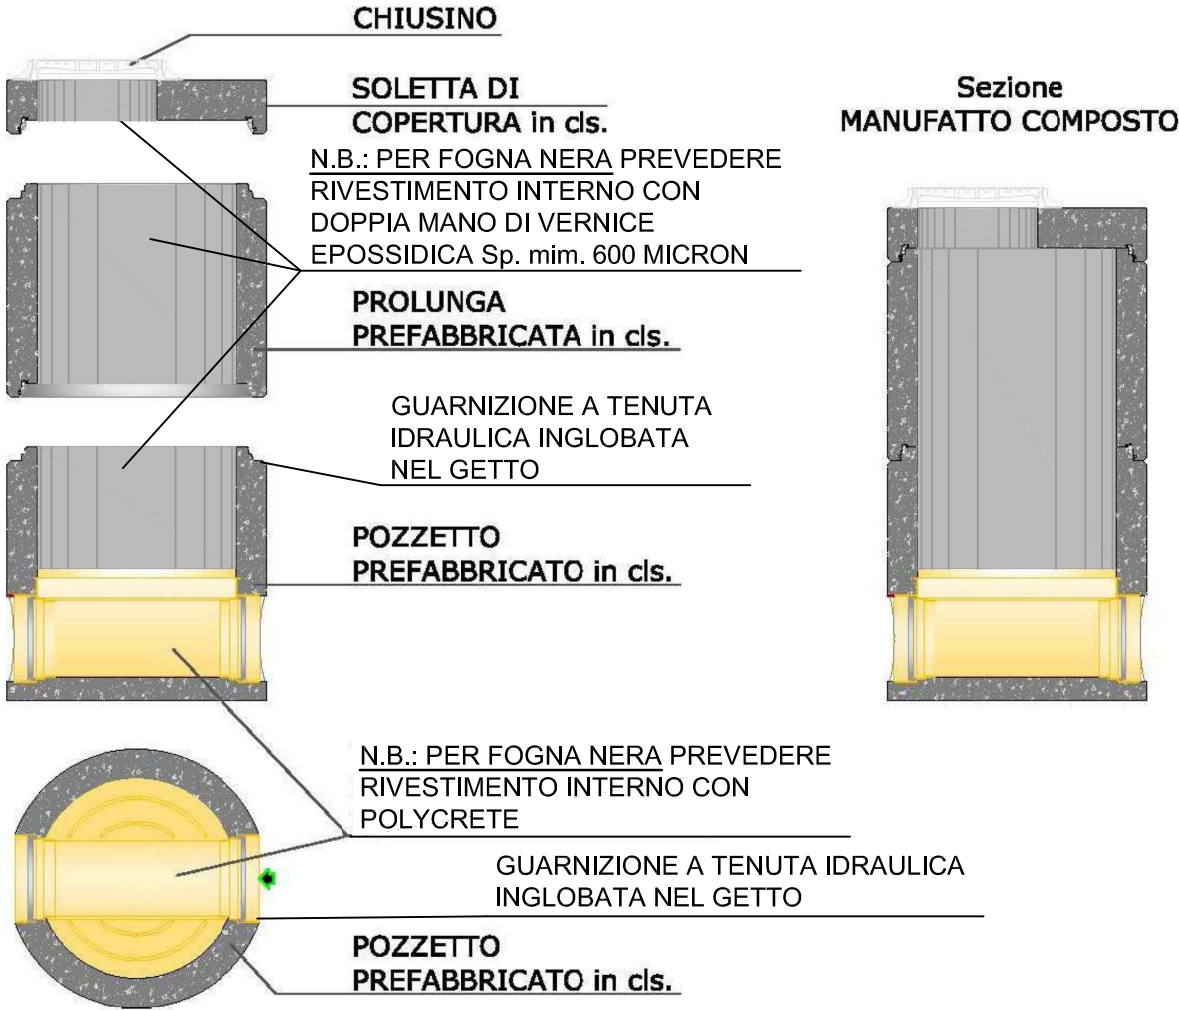

TIPOLOGIA DEI POZZETTI IMPIEGATI:

- Pozzetti diametro Ø800 (Sp. pareti 13cm) per tubazioni dal Ø250 al Ø315
- Pozzetti diametro Ø1000 (Sp. pareti 18-25cm) per tubazioni dal Ø400 al Ø630
- Pozzetti diametro Ø1200 (Sp. pareti 15-25cm) per tubazioni Ø800
- Pozzetti diametro Ø1500 (Sp. pareti 15-25cm) per tubazioni Ø1000

CARATTERISTICHE PRINCIPALI POZZETTI:


- Le altezze sono variabili a seconda del diametro del tubo di innesto;
- Il fondo è sagoamto internamente con sezione idraulica con banchine ad estradosso superiore dei tubi di innesto;
- Gli elementi di base sono provvisti di imbocchi per l'allaccio di qualsiasi tubazione in CLS, GHISA, PVC, PEAD e PRFW a norma CE.

N.B.: PER I POZZETTI DIAMETRO Ø800, Ø1000 E Ø1200 I GIUNTI DELLE PROLUNGHE E DELLA SOLETTA DI COPERTURA SARANNO CON GUARNIZIONE INGLOBATA NEL GETTO A TENUTA IDRAULICA E CONFORME ALLE NORME UNI EN 681-1 E DIN 4060.

PER I POZZETTI DIAMETRO Ø1500 I GIUNTI DELLE PROLUNGHE E DELLA SOLETTA DI COPERTURA SARANNO CON GUARNIZIONE IN GOMMA BUTILICA CS-102 A NORMA ASTM C-990.


PART. RACCOLTA ACQUE STRADALI CON
IMMISSIONE DIRETTA SU FOGNATURA

SEZIONE TIPO 1:20

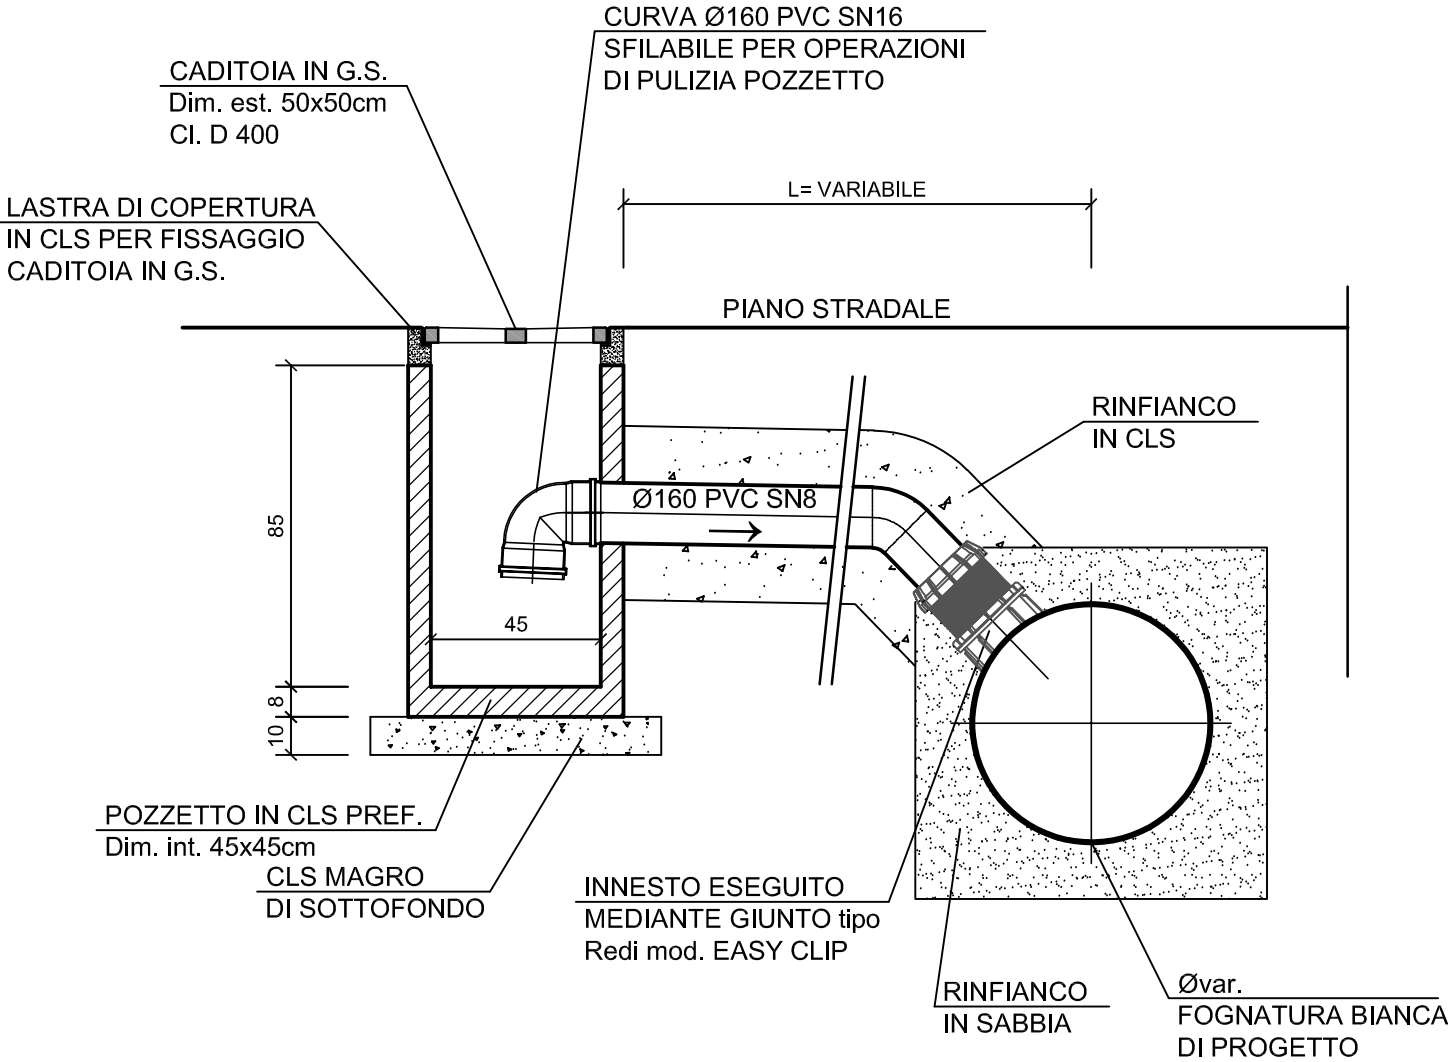


SEZIONI TIPO DI POSA CONDOTTI IN PVC 1:20

SU STRADA

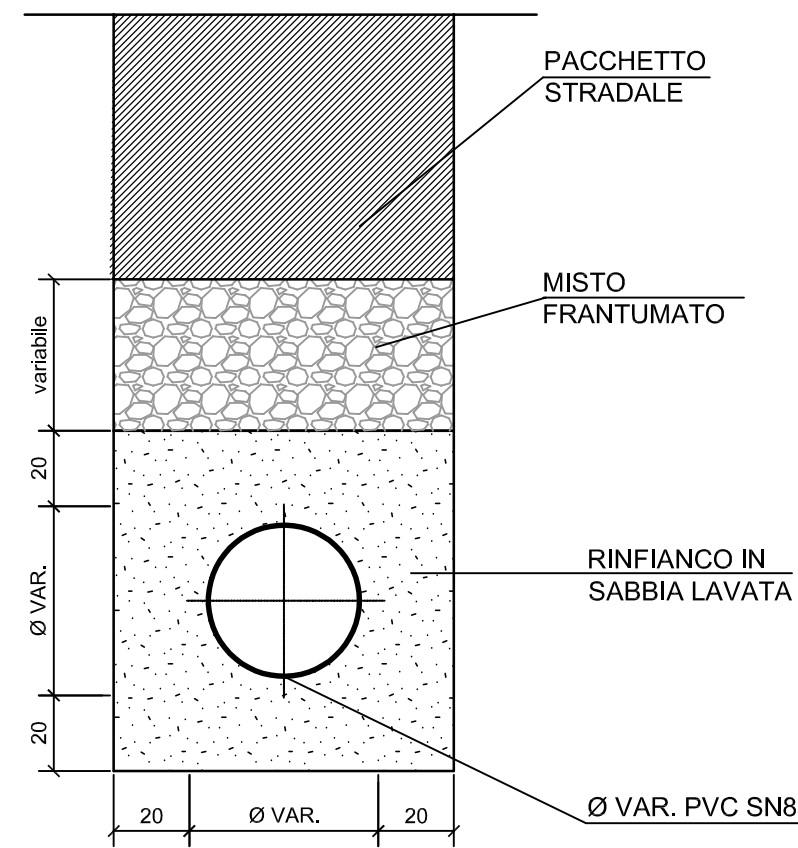


SU AREA VERDE

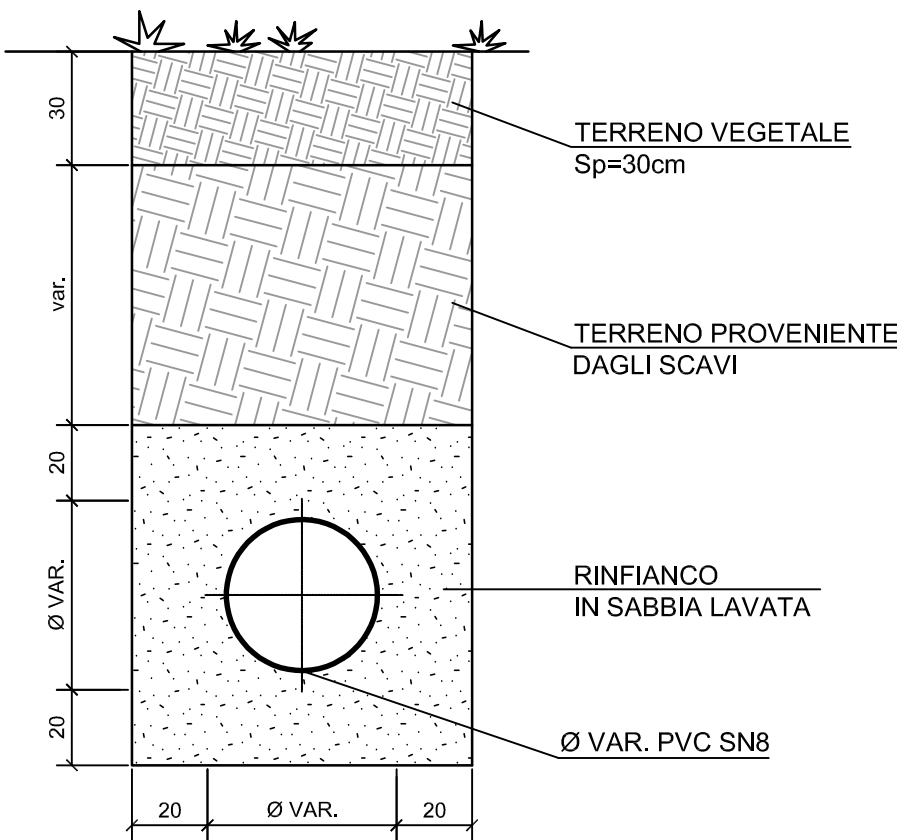


ø	a	b	c	d	D	F	g	H	L	T	Y
300	46	48	80	100	610	240	150	610	700	80	680
400	52	62	100	100	650	320	150	650	800	80	810
500	60	78	115	100	780	380	200	780	900	85	995
600	68	87	120	150	900	450	200	900	1000	90	1160
800	84	110	150	150	1120	550	250	1120	1200	90	1460
1000	116	150	175	150	1350	650	250	1350	1500	90	1725
1200	125	165	230	150	1650	800	300	1650	1800	100	2045
1400	155	180	240	200	1950	870	300	1950	2100	125	2320

SCATOLARE IN CALCESTRUZZO A SEZIONE RETTANGOLARE


SEZIONE TIPO TRASVERSALE

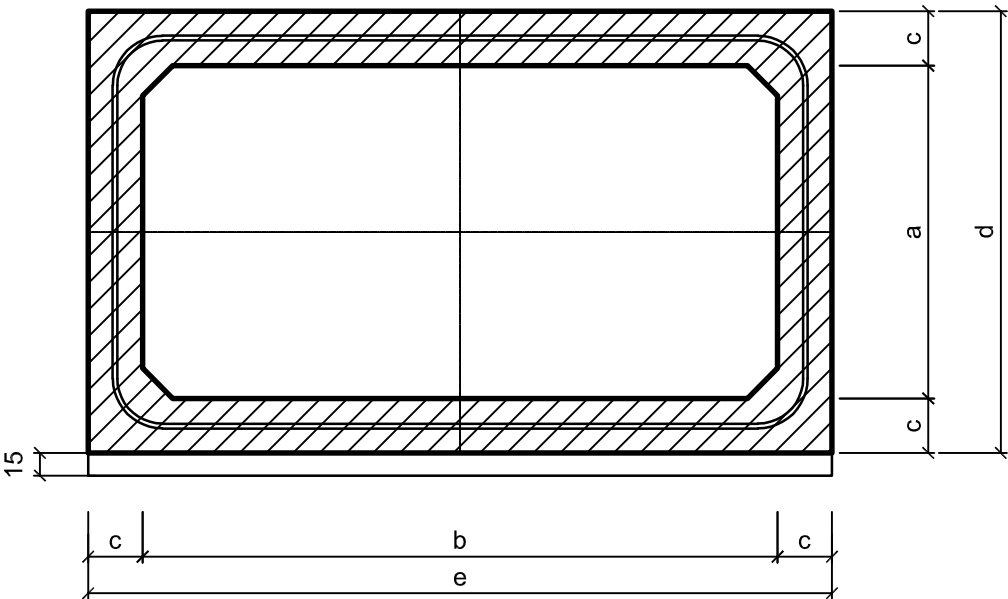

SEZIONE TIPO LONGITUDINALE

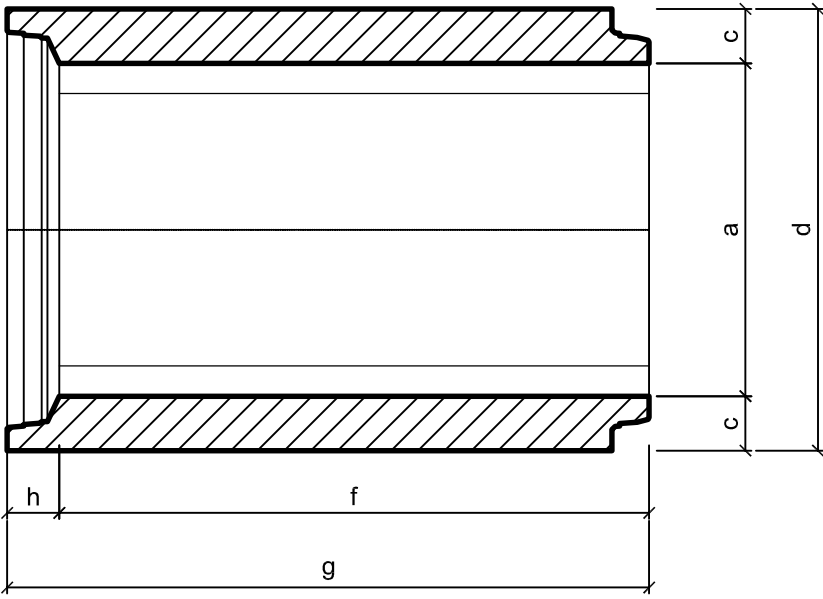

PARTICOLARE GIUNTO

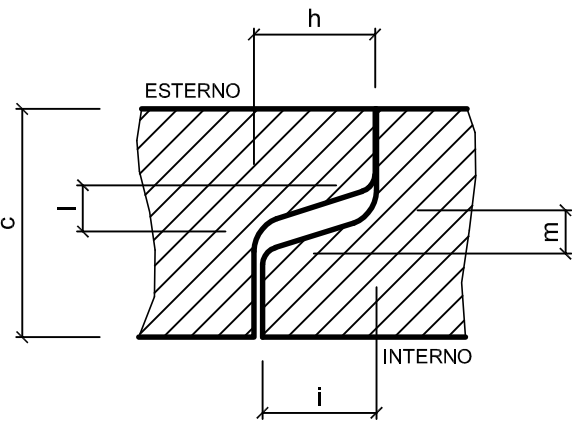

Tipo	bxa	Area int.Mq.	c	d	e	f	g	h	i	l	m
A	2000x1000	2,00	200	1400	2400	1894	2000	106,2	100	40,56	38,07

PRESCRIZIONI TECNICHE

- Calcestruzzo di cemento vibrocompresso ad alta resistenza ai solfati, con giunto e guarnizione in gomma butilica CS-102 a norma ASTM C-990;
- Normativa di riferimento: DIN 4263, UNI 8520/2 e UNI 8981
- Platea in getto di cls cementizio C16/20