


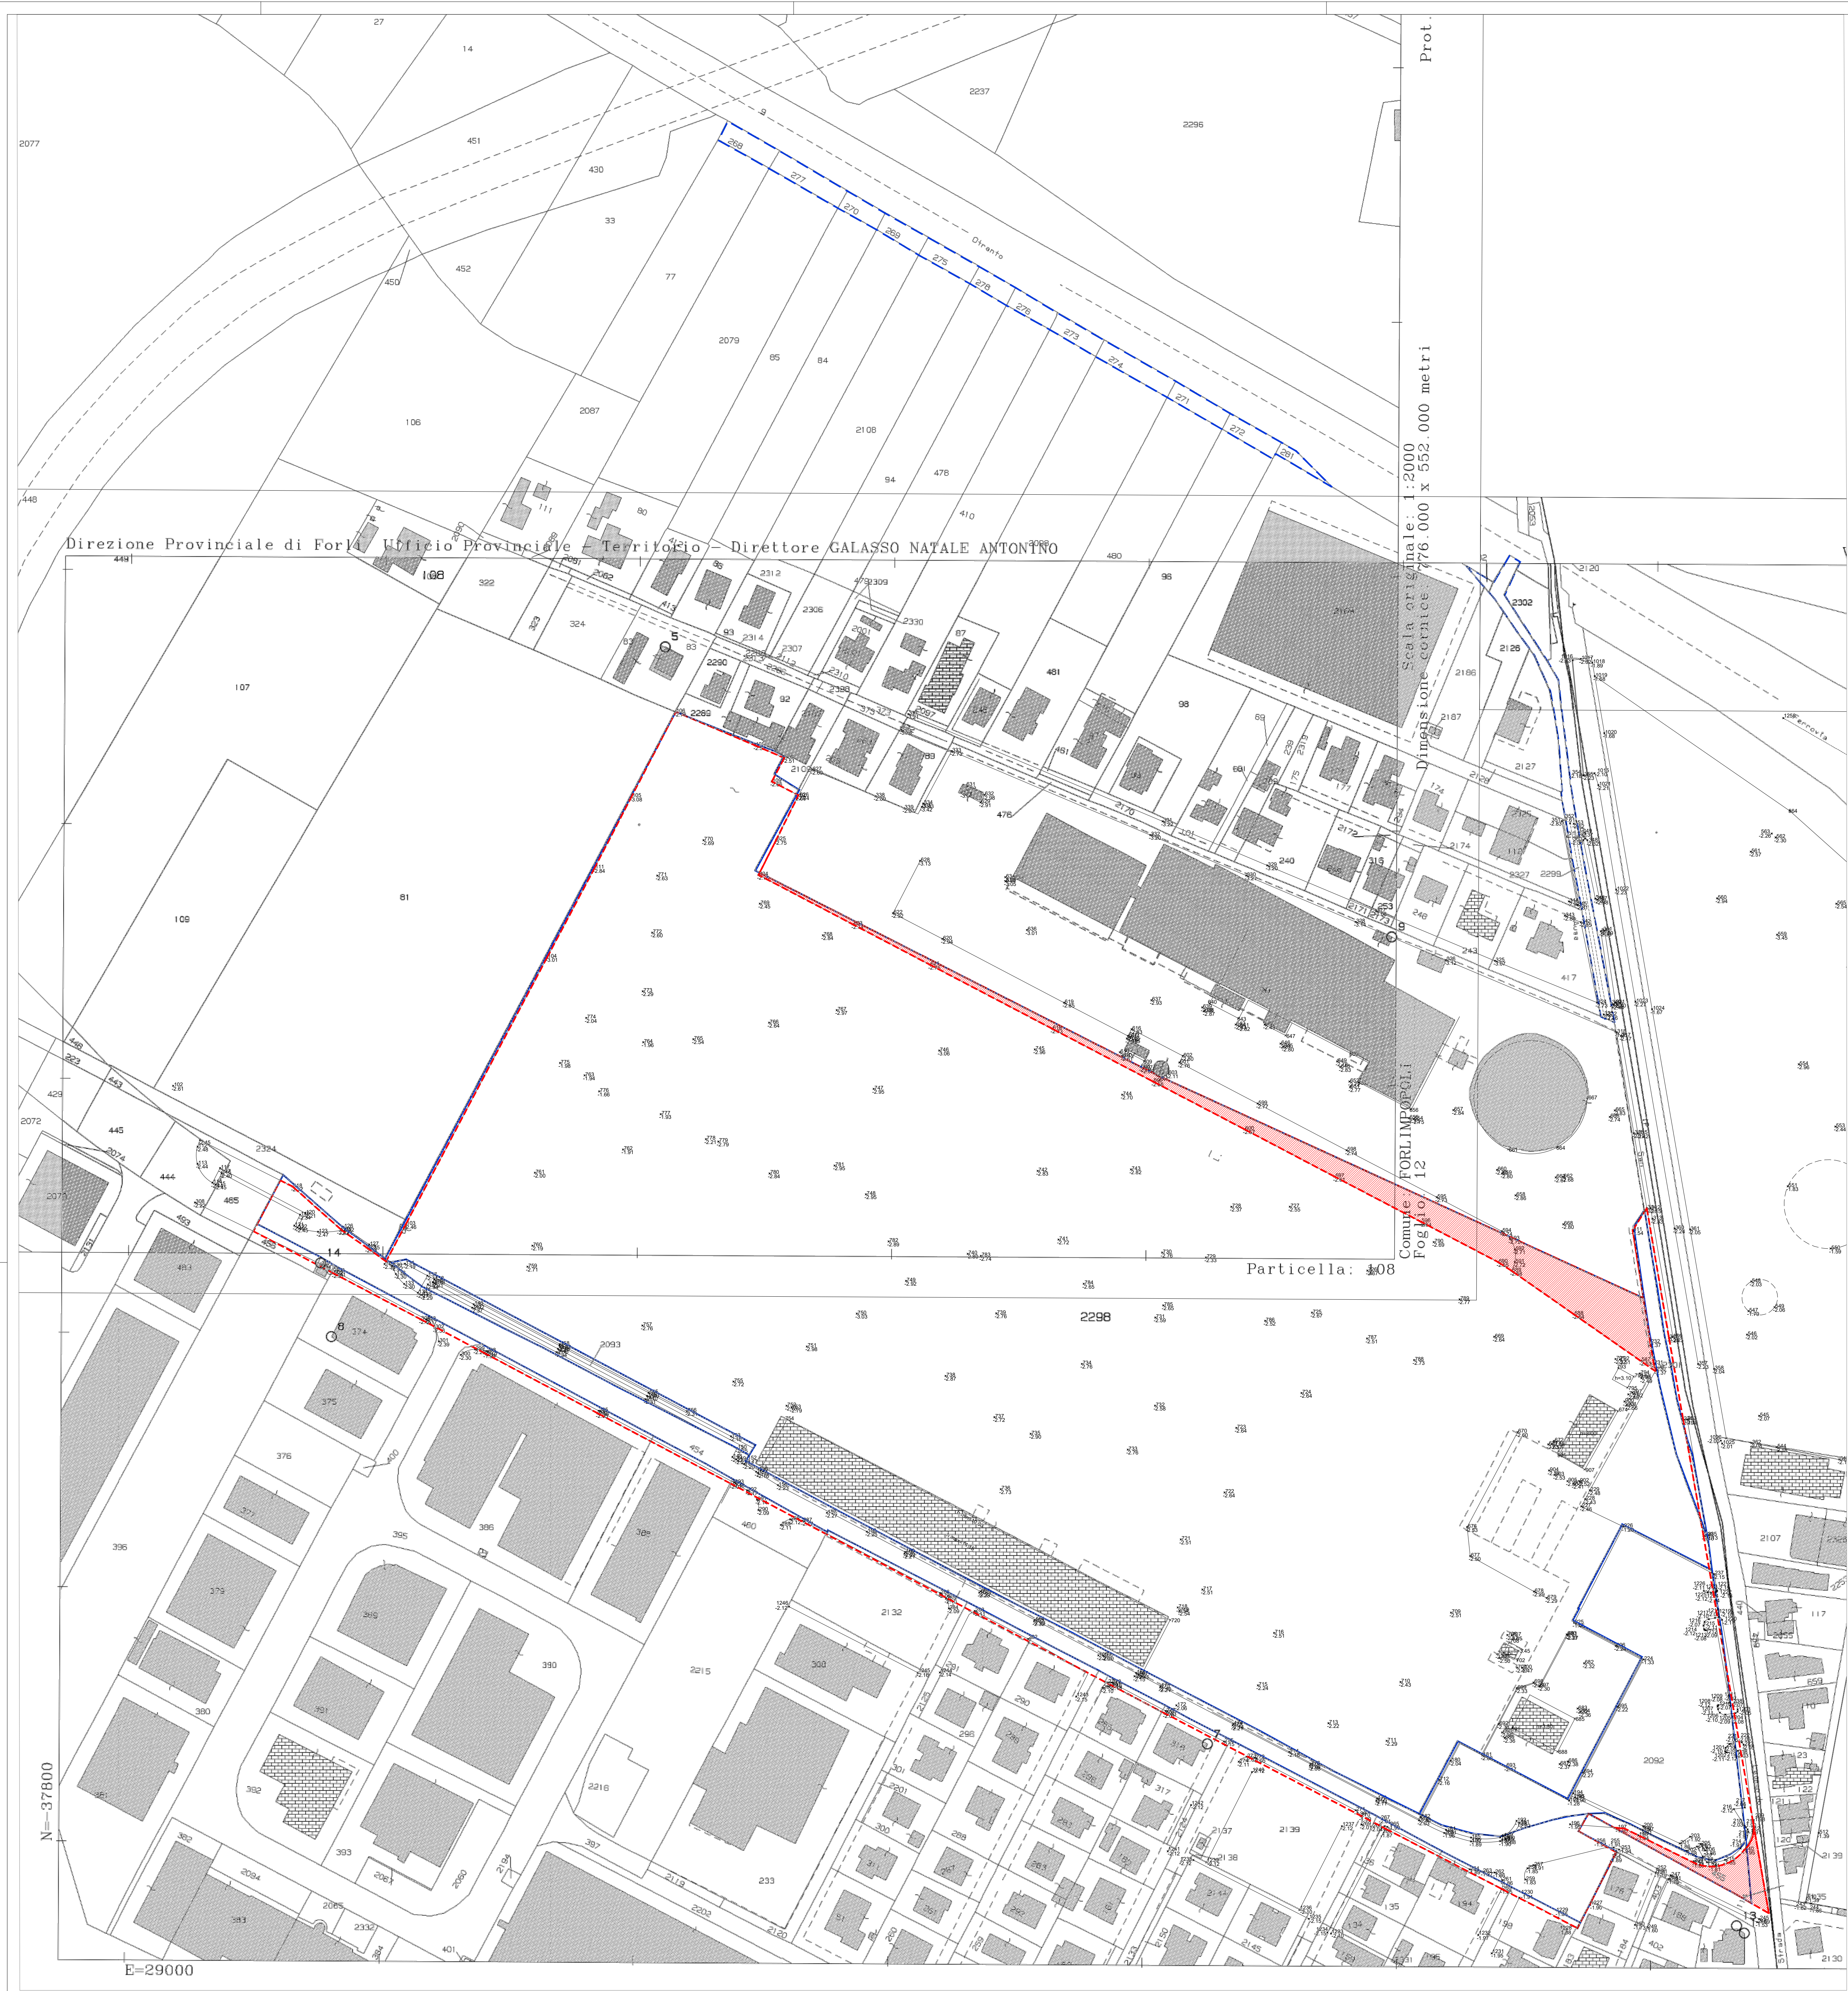

LIMITE DI PROPRIETA' AREA EX - SFIR - DA RILIEVO	
Superficie misurata	119.216 mq
Superficie NON RILEVABILE	2.942 mq
TOTALE	122.158 mq

LIMITE DI PROPRIETA' AREA EX - SFIR - DA MAPPA CATASTALE	
Superficie catastale	122.007 mq

CONSISTENZA CATASTALE:

Fg. 12 Mapp. 2298	106.600 mq
Fg. 12 Mapp. 2301	535 mq
Fg. 12 Mapp. 2092	7.348 mq
Fg. 12 Mapp. 2093	698 mq
Fg. 12 Mapp. 454	6.396 mq
Fg. 12 Mapp. 455	430 mq

LIMITE DI PROPRIETA' SFIR Srl - FUORI AMBITO DA MAPPA CATASTALE	
Superficie catastale	2.814 mq

CONSISTENZA CATASTALE:

Fg. 12 Mapp. 2299	662 mq
Fg. 12 Mapp. 268	186 mq
Fg. 12 Mapp. 269	154 mq
Fg. 12 Mapp. 270	137 mq
Fg. 12 Mapp. 271	194 mq
Fg. 12 Mapp. 272	188 mq
Fg. 12 Mapp. 273	168 mq
Fg. 12 Mapp. 274	264 mq
Fg. 12 Mapp. 275	184 mq
Fg. 12 Mapp. 276	158 mq
Fg. 12 Mapp. 277	248 mq
Fg. 12 Mapp. 278	136 mq
Fg. 12 Mapp. 281	87 mq
Fg. 12 Mapp. 282	48 mq

A	Aprile '21	Accordo Operativo_Area Ex SFIR			
REV.	DATA	DESCRIZIONI	GRAFICA	RESPONSABILE	CONTROLLO

Provincia di Forlì Cesena	Comune di Forlimpopoli	N. ALLEGATO/TAVOLA
ACCORDO OPERATIVO		06
ai sensi dell' ATTO DI INDIRIZZO approvato con Delibera di consiglio Comunale n° 72 del 28/11/2018		CO - 06
AREA EX - SFIR		

Commitente:
S.F.I.R. - Società Fondiaria Industriale Romagna S.r.l. IN LIQUIDAZIONE

Progettist:	Collaboratori:
 Ing. Arch. ALBERTO ARVALLI Palazzo Papafava dei Carrarese Via Marsala 59 - 41122 Padova (PD) TEL. 049-8774663 FAX 049-8219189	
DATA:	SCALA:
APRILE 2021	1:1000

TITOLO:	AREA EX SFIR Sovrapposizione tra RILIEVO e MAPPA CATASTALE
---------	---

COMMESSA	LIVELLO	TAVOLA		
59_09_S	PP	TPO	CODICE	ALLTAV
		U	CO	06
				A

Il presente disegno è di proprietà dei progettisti e non può essere riprodotto né consegnato a terzi senza loro autorizzazione scritta Art.99 L.226/4/1941 N.633