


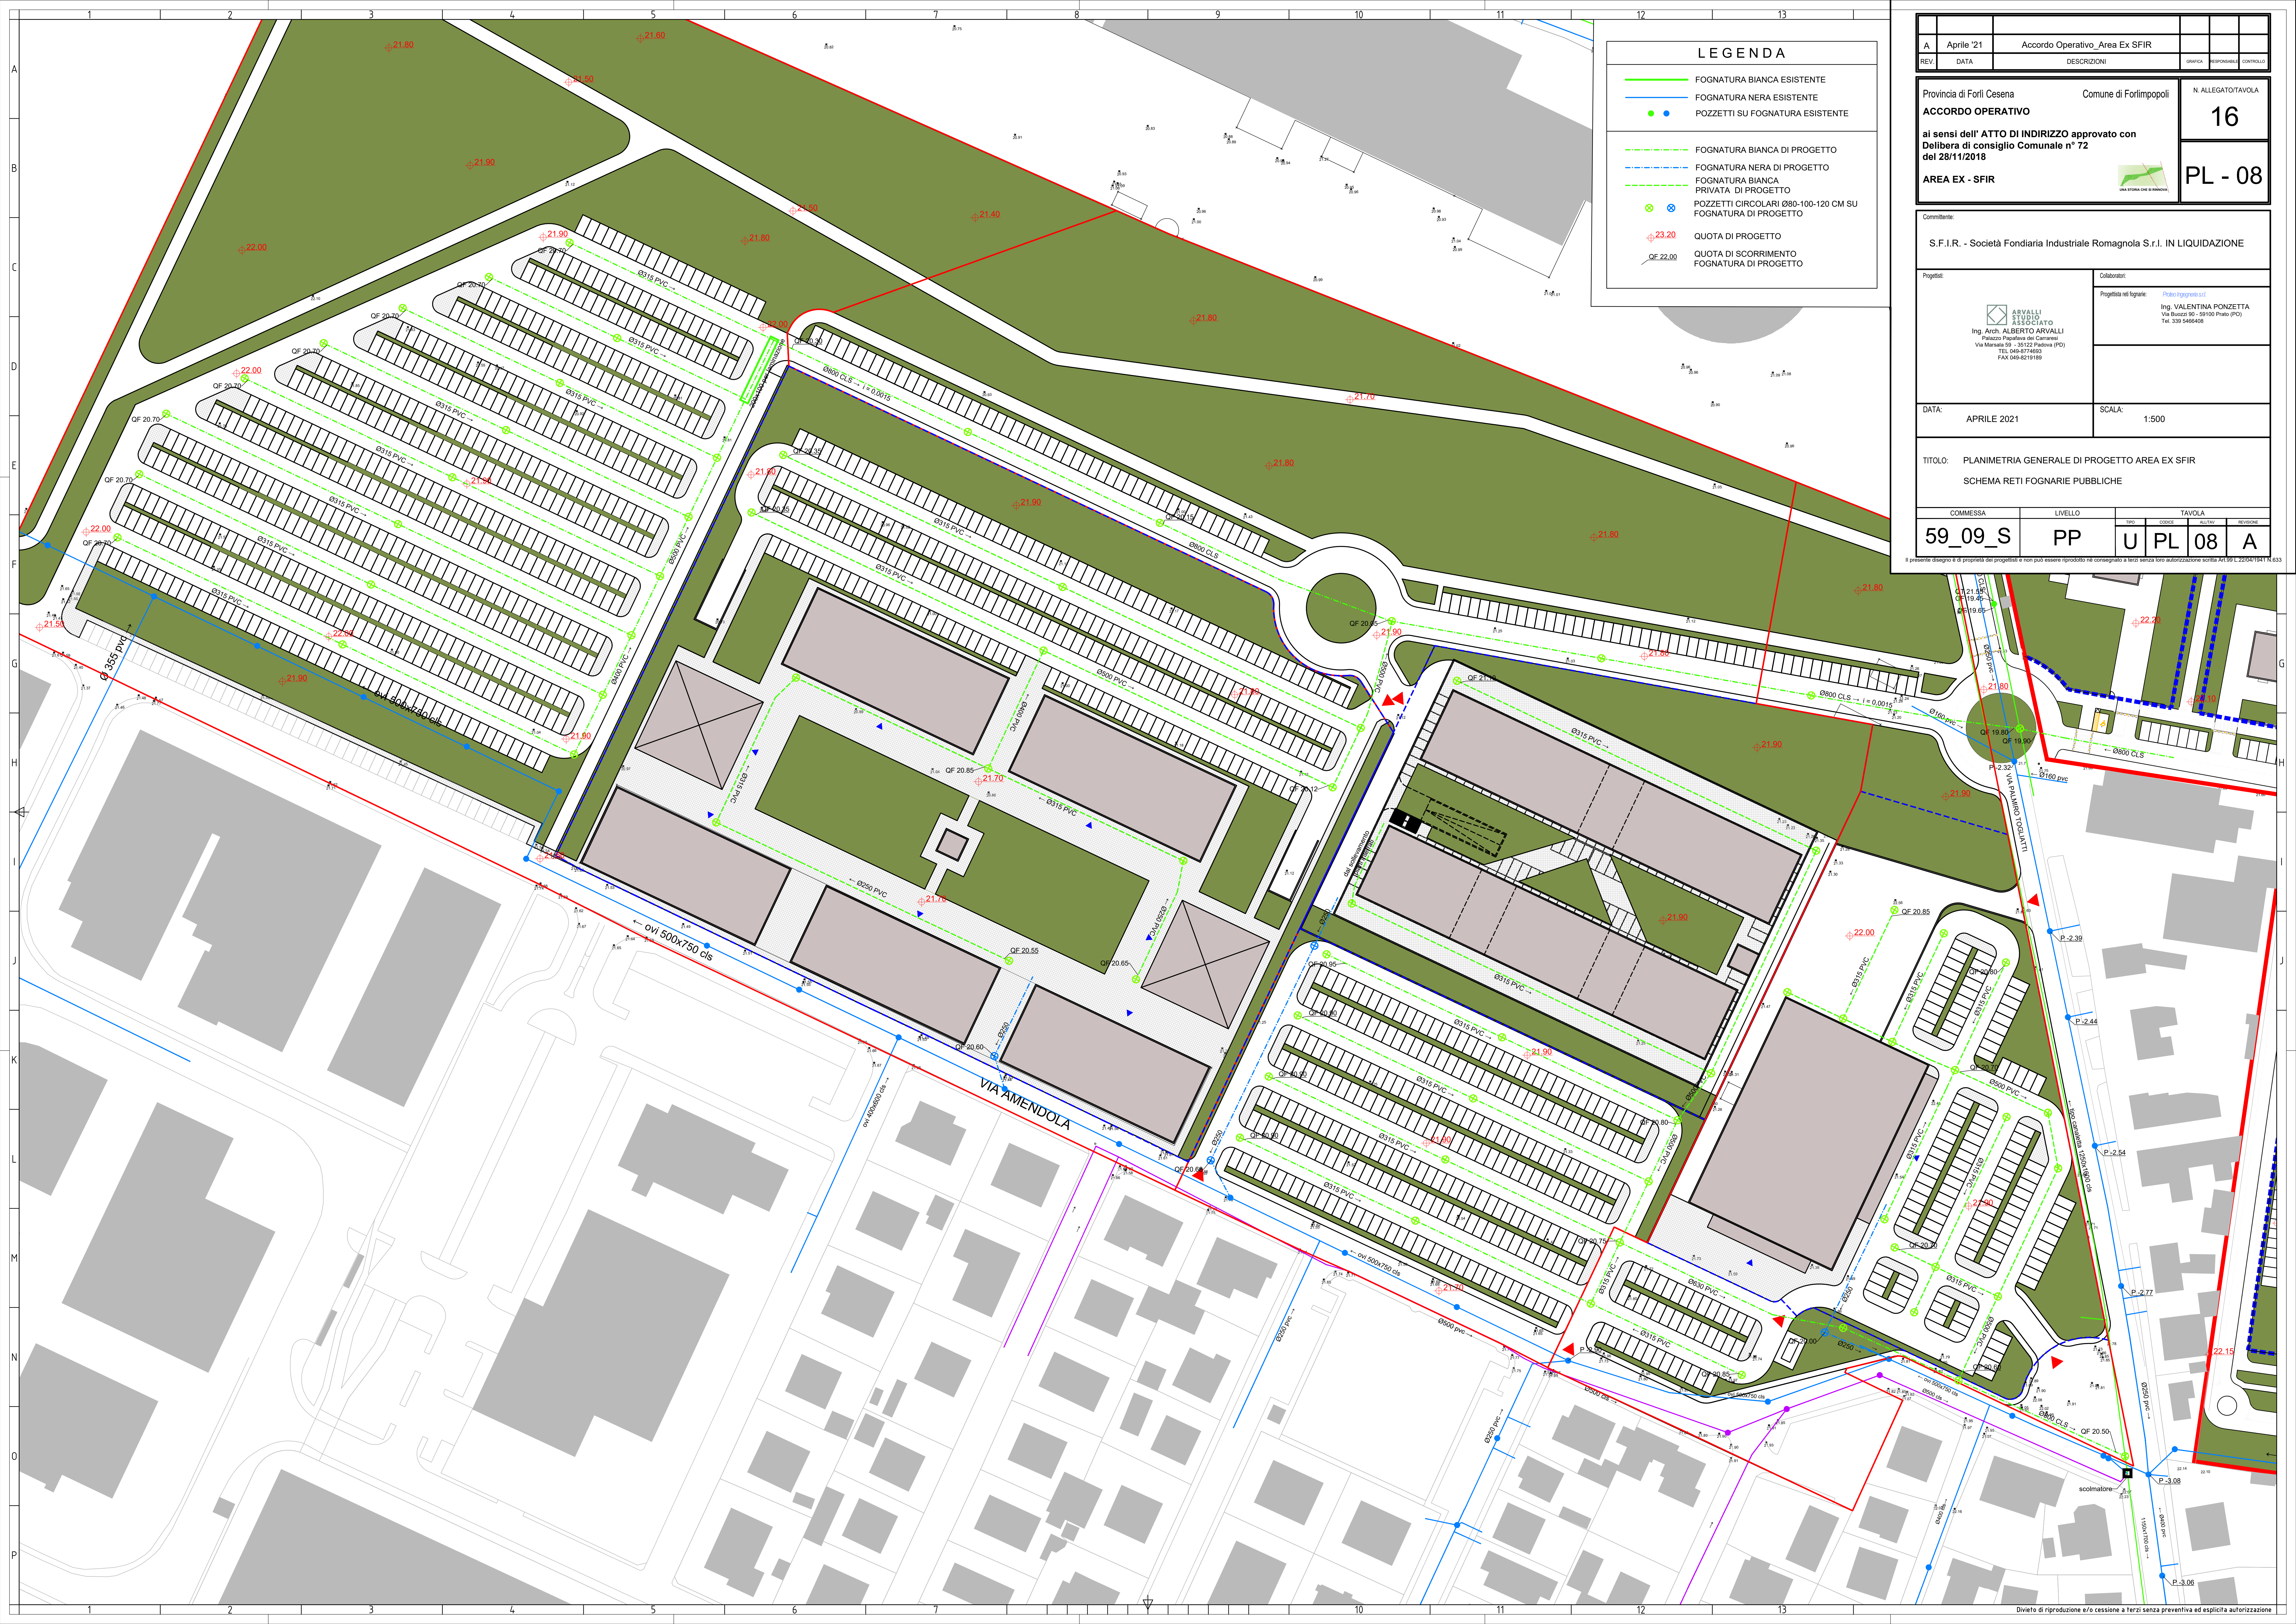

LEGENDA

FOGNATURA BIANCA ESISTENTE

FOGNATURA NERA ESISTENTE

POZZETTI SU FOGNATURA ESISTENTE

FOGNATURA BIANCA DI PROGETTO

FOGNATURA NERA DI PROGETTO

FOGNATURA BIANCA PRIVATA DI PROGETTO

POZZETTI CIRCOLARI Ø80-100-120 CM SU FOGNATURA DI PROGETTO

QUOTA DI PROGETTO

QUOTA DI SCORRIMENTO FOGNATURA DI PROGETTO

|   |      |             |  |                                |  |   |              |                    |  |
|---|------|-------------|--|--------------------------------|--|---|--------------|--------------------|--|
| A   |      | Aprile '21  |  | Accordo Operativo_Area Ex SFIR |  |   |              |                    |  |
| REV.   | DATA | DESCRIZIONI |  |                                |  | DISegnO   | RESPONSABILI | CONTROLLI          |  |
| Provincia di Forlì Cesena   |      |             |  |                                |  | Comune di Forlimpopoli   |              | N. ALLEGATO/TAVOLA |  |
| ACCORDO OPERATIVO   |      |             |  |                                |  |   |              | 16                 |  |
| ai sensi dell' ATTO DI INDIRIZZO approvato con Delibera di consiglio Comunale n° 72 del 28/11/2018                                              |      |             |  |                                |  |   |              | PL - 08            |  |
| AREA EX - SFIR   |      |             |  |                                |  |   |              |                    |  |
| Committente:   |      |             |  |                                |  |   |              |                    |  |
| S.F.I.R. - Società Fondiaria Industriale Romagnola S.r.l. IN LIQUIDAZIONE                                                                       |      |             |  |                                |  |   |              |                    |  |
| Progettisti:   |      |             |  |                                |  | Collaboratori:   |              |                    |  |
| <br>Ing. Arch. ALBERTO ARVALLI<br>Palazzo Paparella dei Carreresi<br>Via Marziale 59 - 46122 Padova (PD)<br>TEL. 049-8774693<br>FAX 049-8219189 |      |             |  |                                |  | Progettista nel foglio:<br><a href="#">Piero Agostini</a><br>Ing. VALENTINA PONZETTA<br>Via Buozzi 90 - 50100 Prato (PO)<br>Tel. 539 5486408 |              |                    |  |
| DATA: APRILE 2021   |      |             |  |                                |  | SCALA: 1:500   |              |                    |  |
| TITOLO: PLANIMETRIA GENERALE DI PROGETTO AREA EX SFIR<br>SCHEMA RETI FOGNARIE PUBBLICHE                                                         |      |             |  |                                |  |   |              |                    |  |
| COMMESSA   |      | LIVELLO     |  | TAVOLA                         |  | TAVOLA   |              | TAVOLA             |  |
| 59_09_S   |      | PP          |  | U PL 08                        |  | A   |              |                    |  |

Il presente disegno è di proprietà dei progettisti e non può essere riprodotto né consegnato a terzi senza loro autorizzazione scritta Art.99 L.22/04/1984 N. 633