




LEGENDA

	contatore ENEL
	quadro elettrico e di comando
	tubo a fluorescenza #125 mm
	pozzo in c/c 40x60x40 cm con chiusa in ghisa B125
	armatura stradale conforme alla Legge Regionale sull'installazione luminosa, completa di:
	- lamina in alluminio anodizzato con pannello di derivazione e chiusa in ghisa B125
	- vite in acciaio
	- braccio (ove indicato)
	- montante con fusto in classe II
	- corpo illuminante a LED, classe di protezione II con dispositivo automatico per la chiusura del flusso luminoso (tipo Schneider Ampere o equivalente)

LEGENDA APPARECCHI ILLUMINANTI

Numero apparecchi/colore illuminante	Altezza poli-fuori terra (m)	Spazio (m)	Potenza (W)	Temperatura di colore (K)	Fotometria
51	8	2,5	75	3000	5000 lks
55	8	2,5	80	3000	5120 lks
58	4,5	0	44	3000	5121 lks
59	8	2,5	75	3000	5121 lks

A	Aprile '21	Accordo Operativo_Area Ex SFIR			
REV.	DATA	DESCRIZIONI	GRUPPO	RESPONSABILE	CONTROLLI
Provincia di Forlì Cesena			Comune di Forlimpopoli		N. ALLEGATO/TAVOLA
ACCORDO OPERATIVO					22
ai sensi dell' ATTO DI INDIRIZZO approvato con Delibera di consiglio Comunale n° 72 del 28/11/2018					PL - 13
AREA EX - SFIR					
Committee:					
S.F.I.R. - Società Fondiaria Industriale Romagnola S.r.l. IN LIQUIDAZIONE					
Progettisti:			Collaboratori:		
 Ing. Arch. ALBERTO ARVALLI Palazzo Papafava dei Carracci Via Roma 59 - 48122 Forlì (FC) Tel. 0542-377453 Fax 0542-379389					
 BAGANTE e RIGATO Ingegneri Associati Via Garibaldi 23/A - 48122 Forlì Tel. 0542-377453 Fax 0542-379389 www.bagante-rigato.net - info@bagante-rigato.net					
DATA:			SCALA:		
APRILE 2021			1:500		
TITOLO: PLANIMETRIA GENERALE DI PROGETTO AREA EX SFIR - QUADRO 1 SCHEMA RETE ILLUMINAZIONE PUBBLICA					
COMMESSA	LIVELLO	DIS.	COLORE	AVV. CIV.	ESPOSIZIONE
59_09_S	PP	U	PL	13	A

Il presente disegno è di proprietà dei progettisti e non può essere riprodotto né concesso a terzi senza loro autorizzazione scritta Art.18 L.2256/1981 N.633