


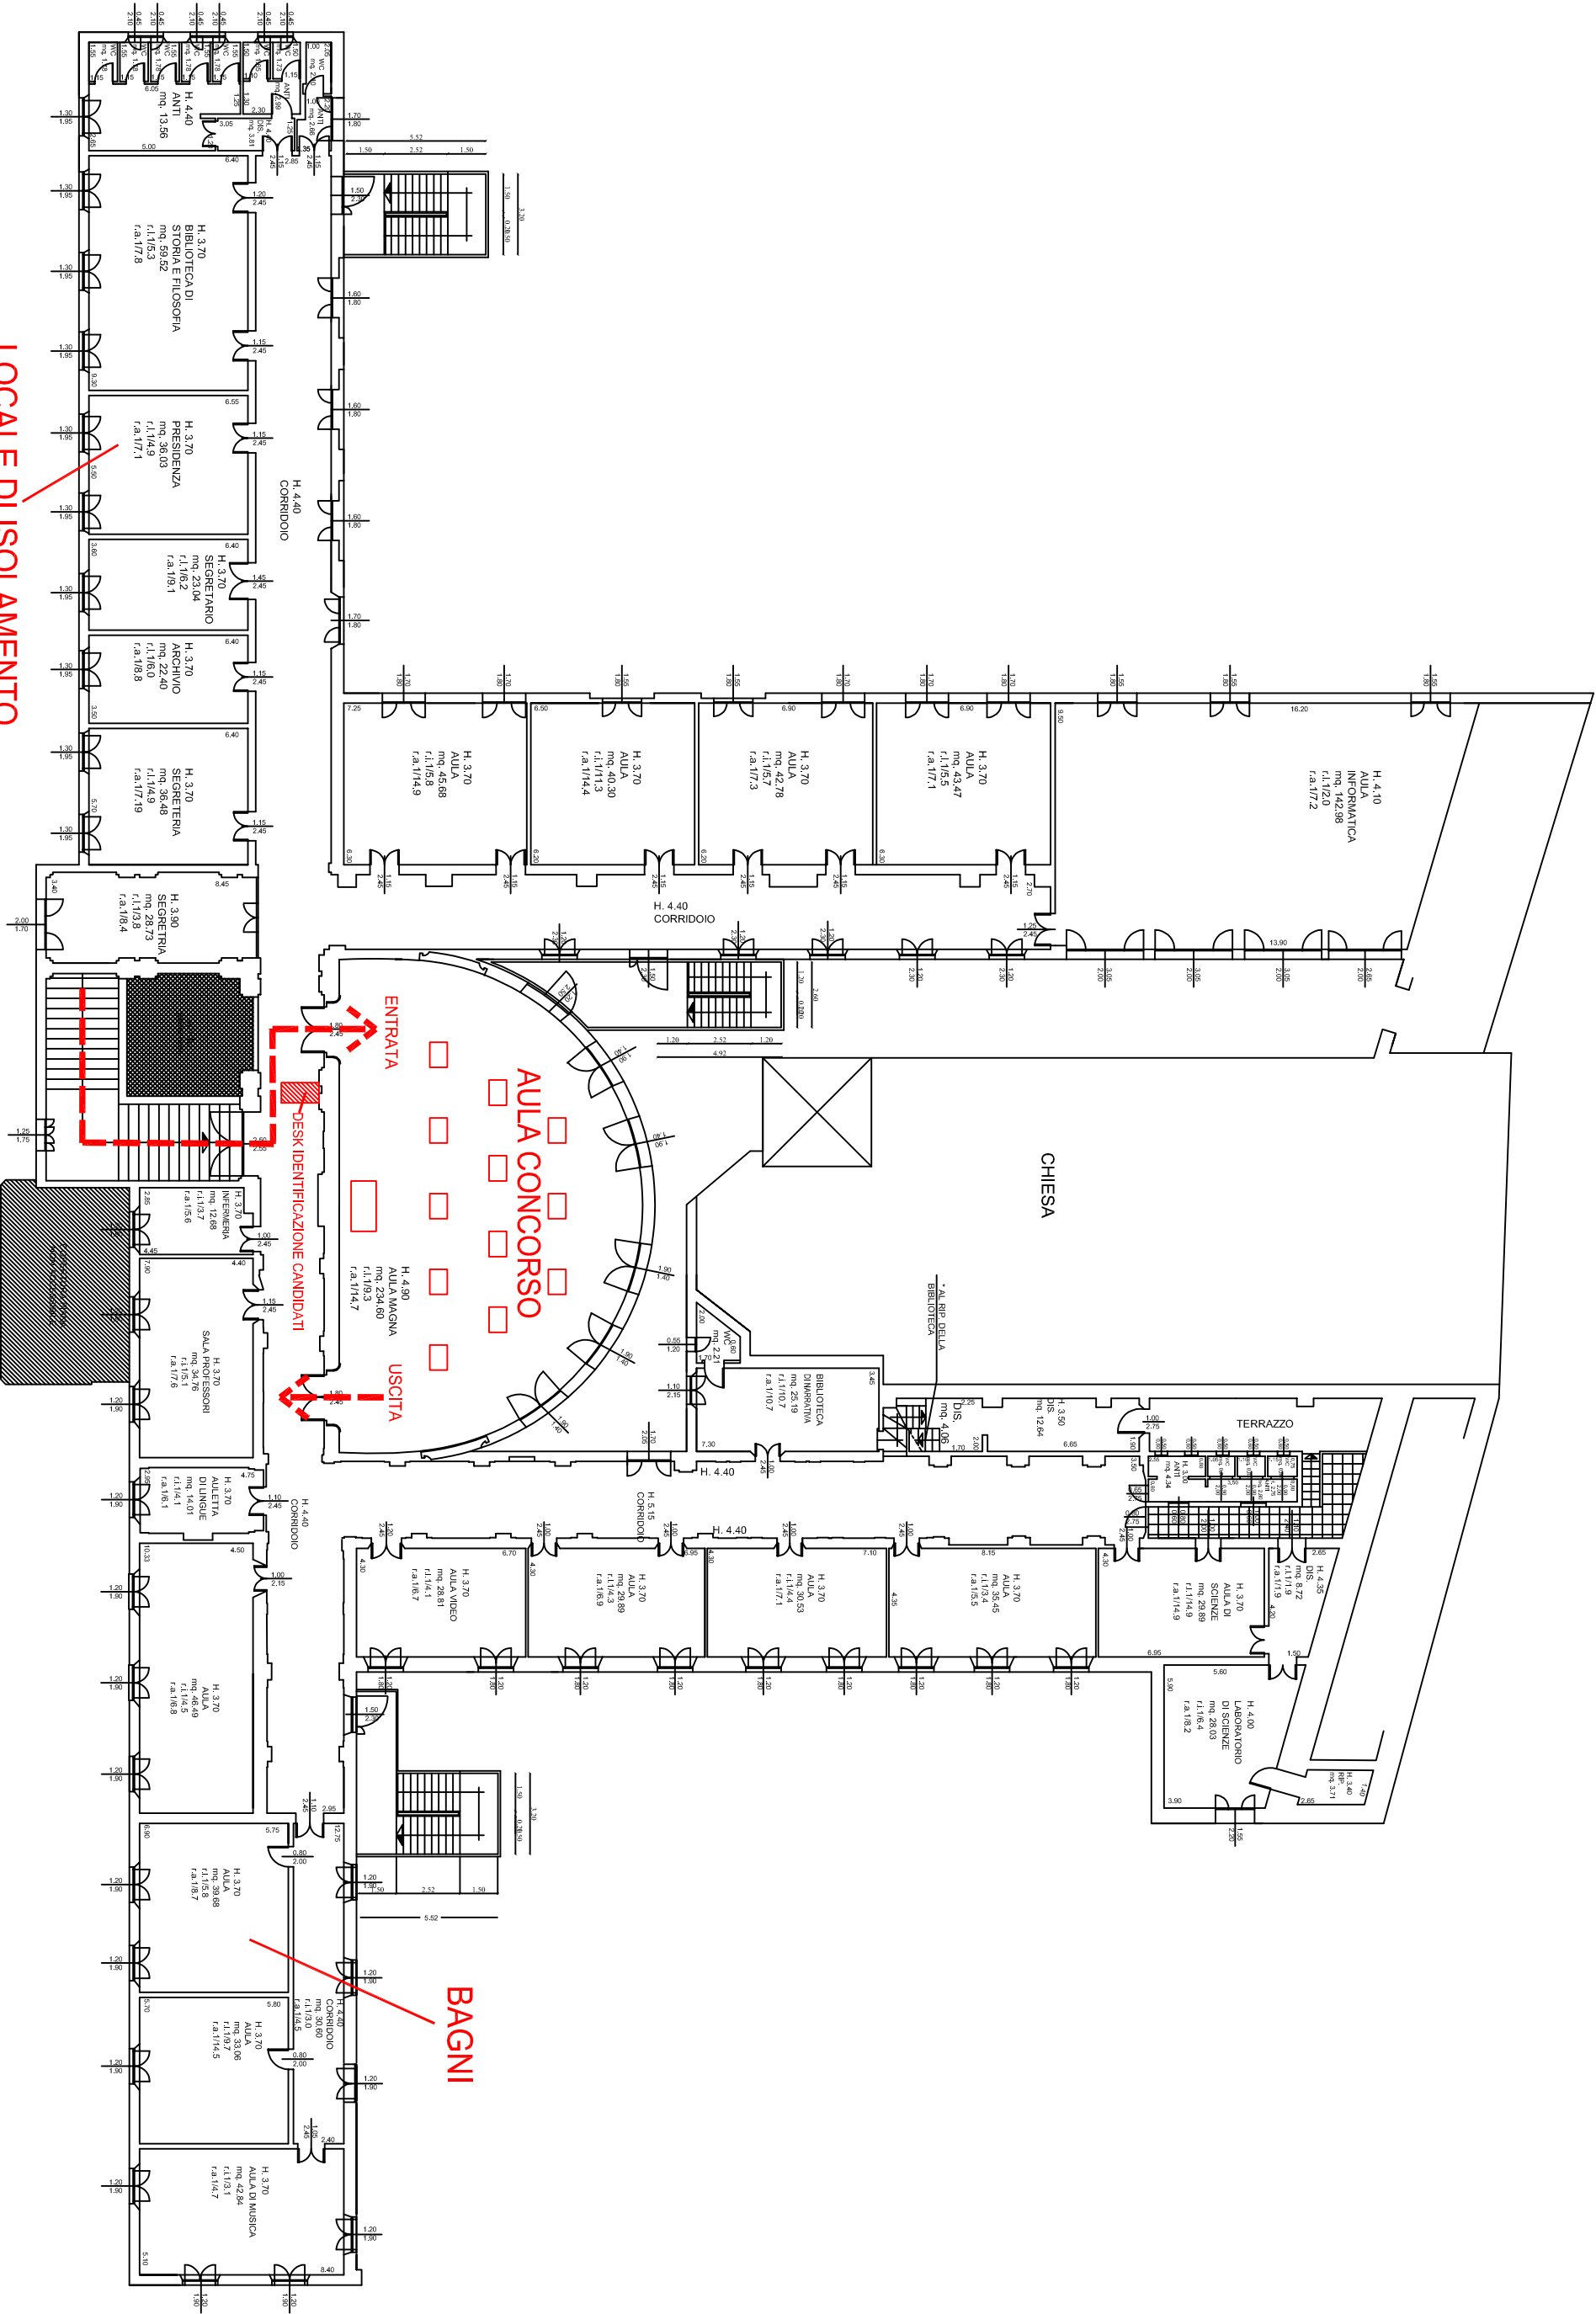

Pianta primo piano

LOCALE DI ISOLAMENTO
EVENTUALI SINTOMATICI