COMUNE DI FORLIMPOPOLI — PROVINCIA DI FORLÌ-CESENA

OGGETTO:

ACCORDO OPERATIVO CON VALENZA DI PIANO URBANISTICO ATTUATIVO

(ai sensi dell'art. 38 L.R. 24/2017)

IPOTESI DI SVILUPPO PROGRAMMATICO DELLA NUOVA AREA LOGISTICO-PRODUTTIVA SITA NEL COMUNE DI FORLIMPOPOLI, DENOMINATA "ALPPACA"

COMMITTENTE:

GESCO S.R.L.

IL COMMITTENTE

GES.CO S.R.L.
Unipersonale
Via del Rio, 400
47522 San Vittore di Cesena (FC)
Cod.Fisc./ P. Iva 00143350403

IL TECNICO INCARICATO
Arch. Fabio Eugenio Flamini

ORDINE DEGLI ARCHITETTI DELLA PROVINCIA DI FORLI' - CESENA
170
ARCHITETTO
FLAMINI
FABIO EUGENIO

A01. INQUADRAMENTO | Vincoli, Tutele e Piani Operativi Vigenti
A02. INQUADRAMENTO | Rilievo dello Stato di Fatto
A03. INQUADRAMENTO | Rilievo delle Linee e dei Sottoservizi
A04. INQUADRAMENTO | Rilievo dei Canali Consortili
A05. INQUADRAMENTO | Profili e sezioni dei Canali Consortili
B01. PIANO DI ASSETTO | Individuazione degli Ambiti di Progetto
B02. PIANO DI ASSETTO | Ipotesi Programmatica di Assetto Territoriale
B03. PIANO DI ASSETTO | Definizione degli Ambiti di Progetto
B04. PIANO DI ASSETTO | Schema delle Macro Funzioni e delle Reti di Approvigionamento
B05. PIANO DI ASSETTO | Planivolumetrico e Sezioni Generali
B06. PIANO DI ASSETTO | Schema delle Superfici Permeabili e Impermeabili
B07. PIANO DI ASSETTO | Schema Idraulico
B08. PIANO DI ASSETTO | Definizione delle Tipologie Edilizie
B09. PIANO DI ASSETTO | Sezioni Stadali Tipo
B10. PIANO DI ASSETTO | Profilo e Sezioni dei Canali Consorili di Progetto
B11. PIANO DI ASSETTO | Interferenze con pertinenze CER
B12. PIANO DI ASSETTO | Interferenze con Consorzio di Bonifica della Romagna
B13. PIANO DI ASSETTO | Interferenze Rete SNAM / Elementi di Progetto
B14. PIANO DI ASSETTO | Interferenze Rete SNAM / Sottoservezi di Progetto
C01. URBANIZZAZIONE | Illuminazione pubblica
C02. URBANIZZAZIONE | Illuminazione pubblica, Dettagli Costruttivi
C03. URBANIZZAZIONE | Segnaletica Stradale
C04. URBANIZZAZIONE | Pista Ciclabile
C05. URBANIZZAZIONE | Archivio per il Comune di Forlimpopoli, Planimetria
C06. URBANIZZAZIONE | Archivio per il Comune di Forlimpopoli, Architettonico

COLLABORATORI:
Architetto RICCARDO MURANI
e-mail: arch.r.murani@gmail.com
Studio: 40012 Calderara di Reno (BO)
Architetto FILIPPO FLAMINI
e-mail: filippoflamini@gmail.com
Studio: 47121 Forlì (FC)

ELABORATO:

PIANO DI ASSETTO
Sezioni Stradali Tipo

B09

DATA:	REVISIONE:	DISEGNATORE:	SCALA:
10/11/2021	1	MRN RCR	1:50

STUDIO TECNICO ARCH. FABIO FLAMINI — VIALE ROMA 8 - 47012 — CIVITELLA DI ROMAGNA (FC)
TEL.: 0543 983112 — MAIL: archflamini@gmail.com — PEC: archflamini@pec.libero.it
C.F.: FLM FGN 58R21 C777T — P.IVA: 01330250406

PLANIMETRIA CATASTALE

Comune di Forlimpopoli - Foglio di mappa 6

Scala 1:7.500

CONFINI AREA PROPRIETA' GES.CO S.R.L.

SEZIONE TIPO

scala 1:50

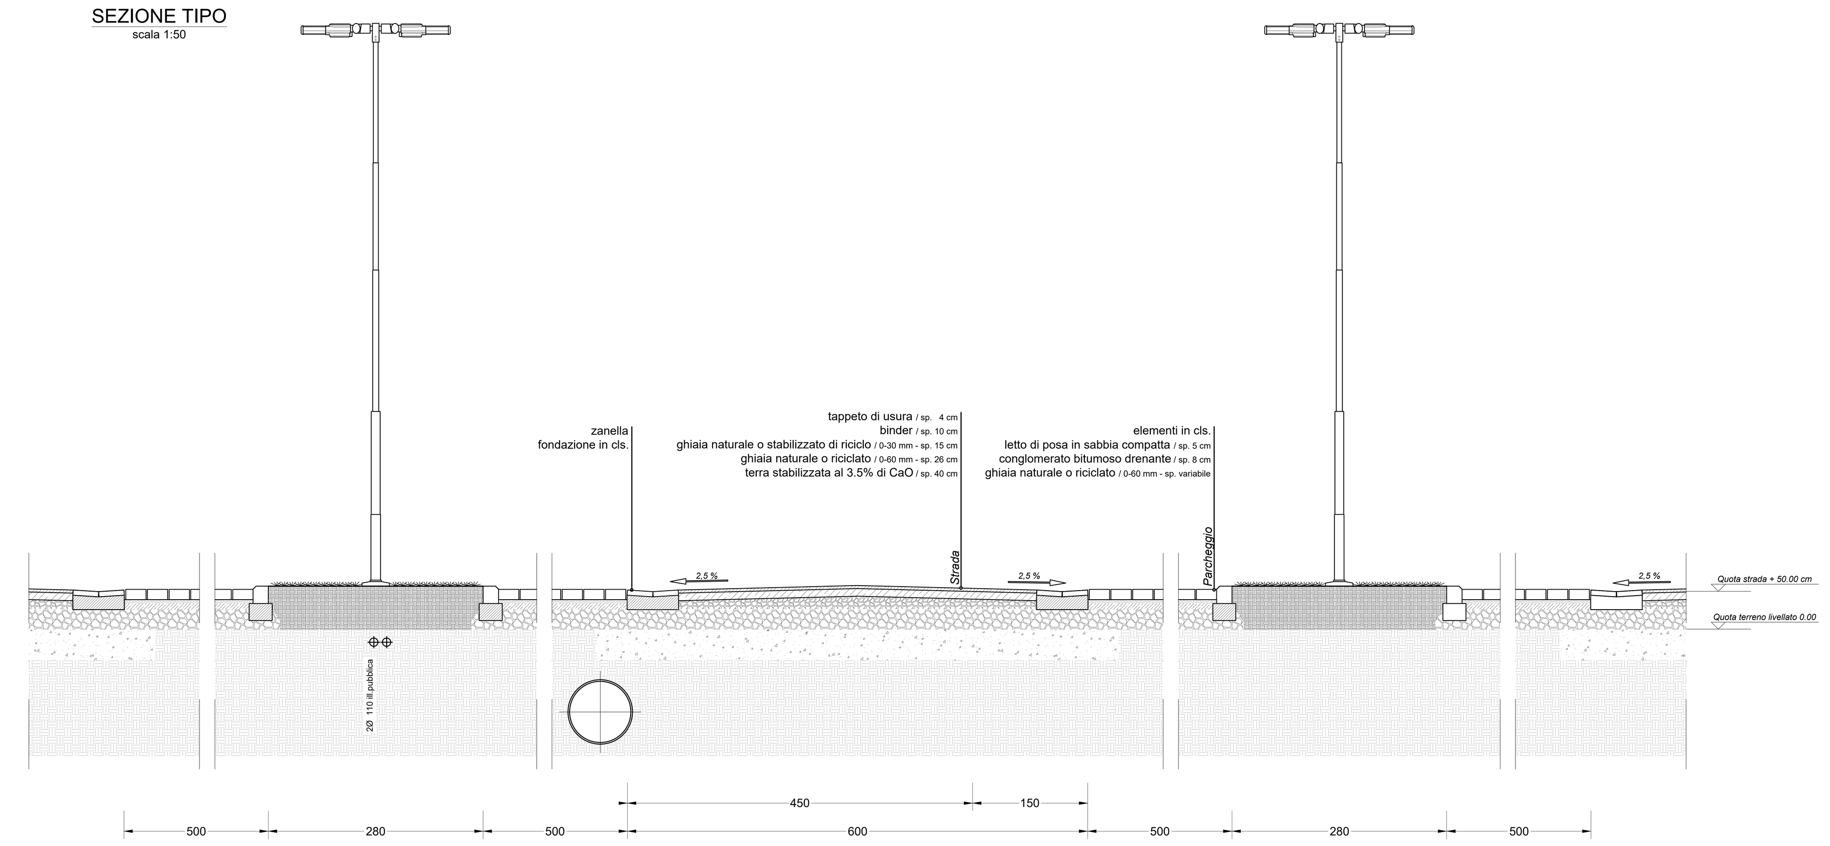

SEZIONE TIPO
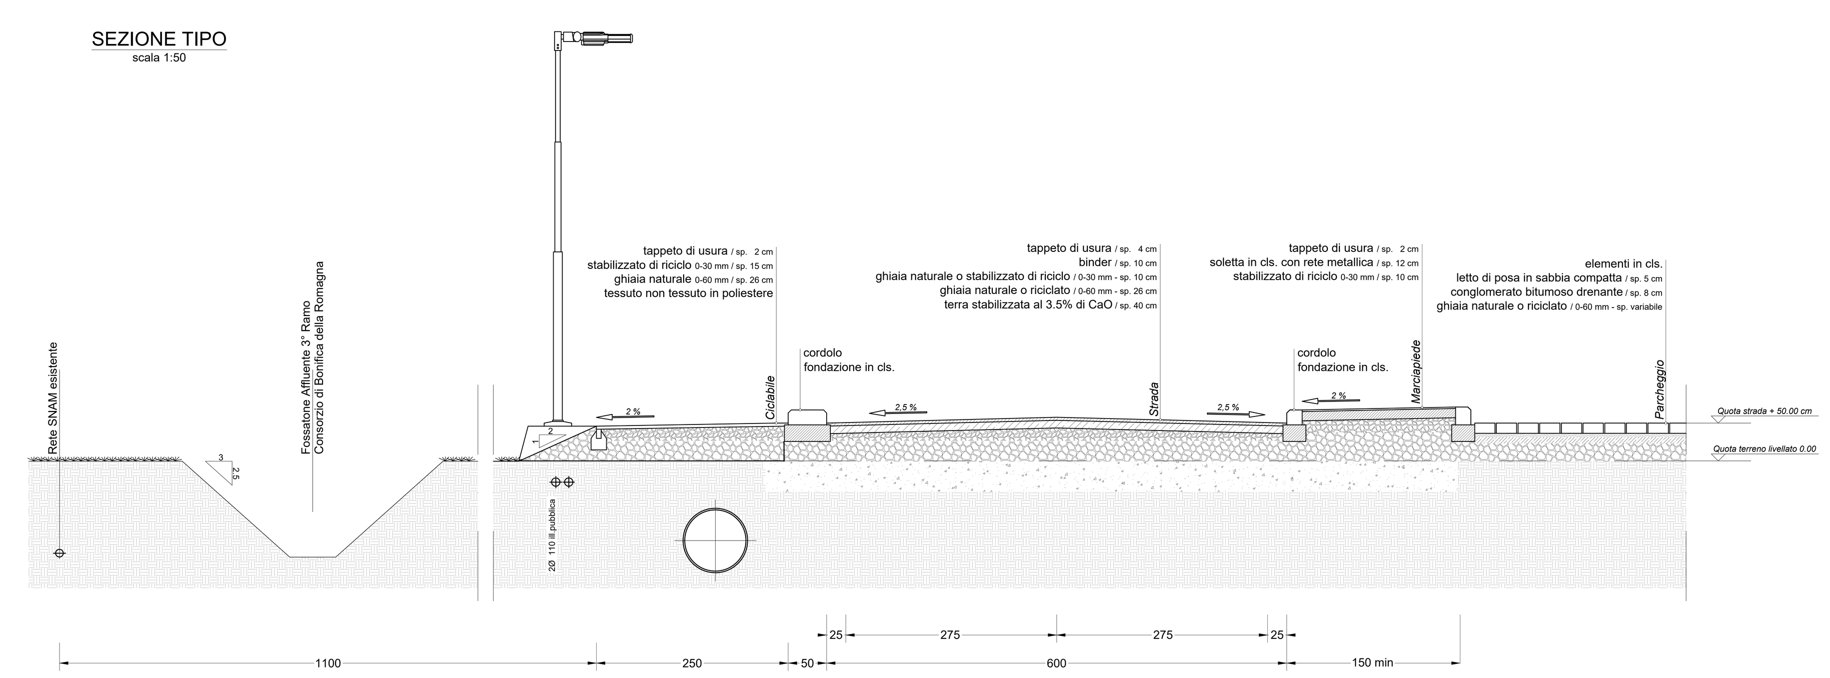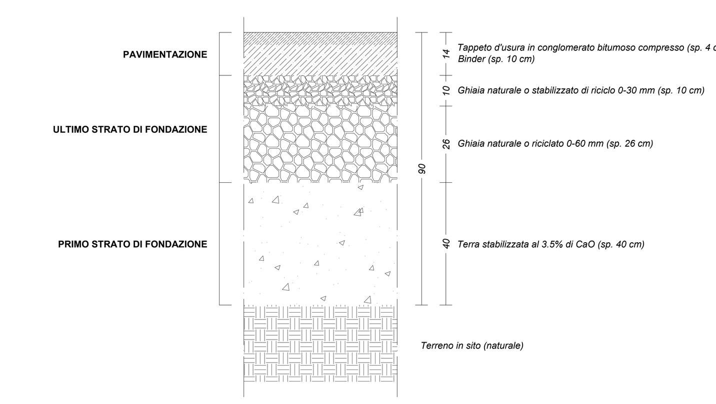
scala 1:50