
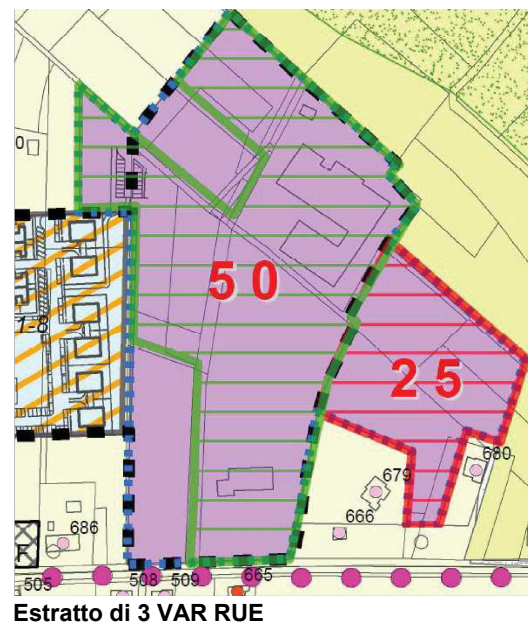
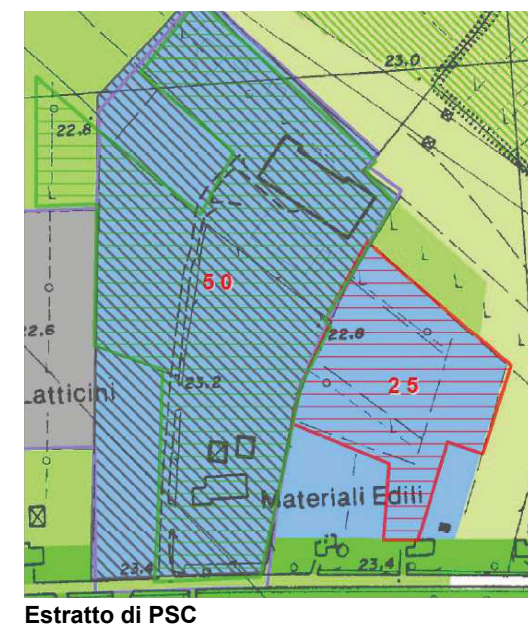
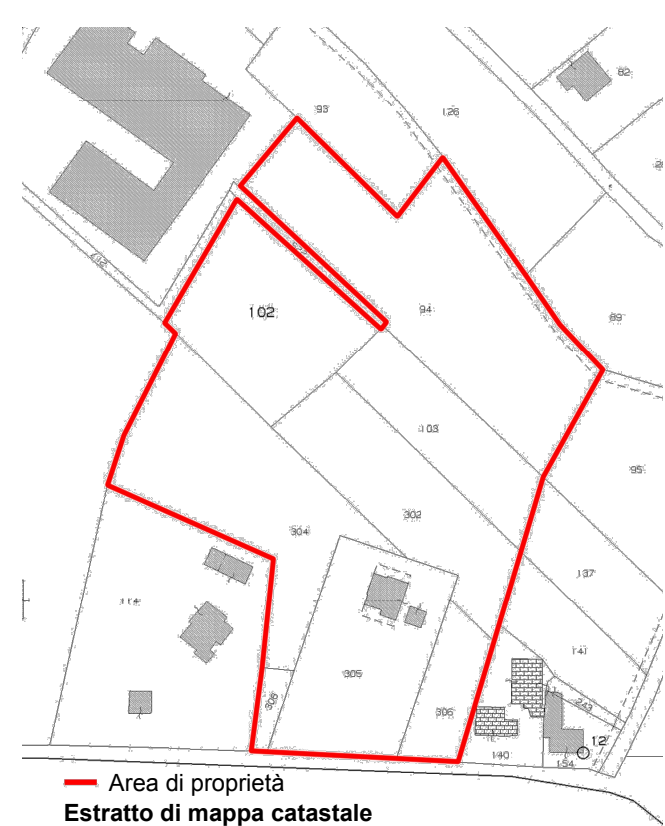
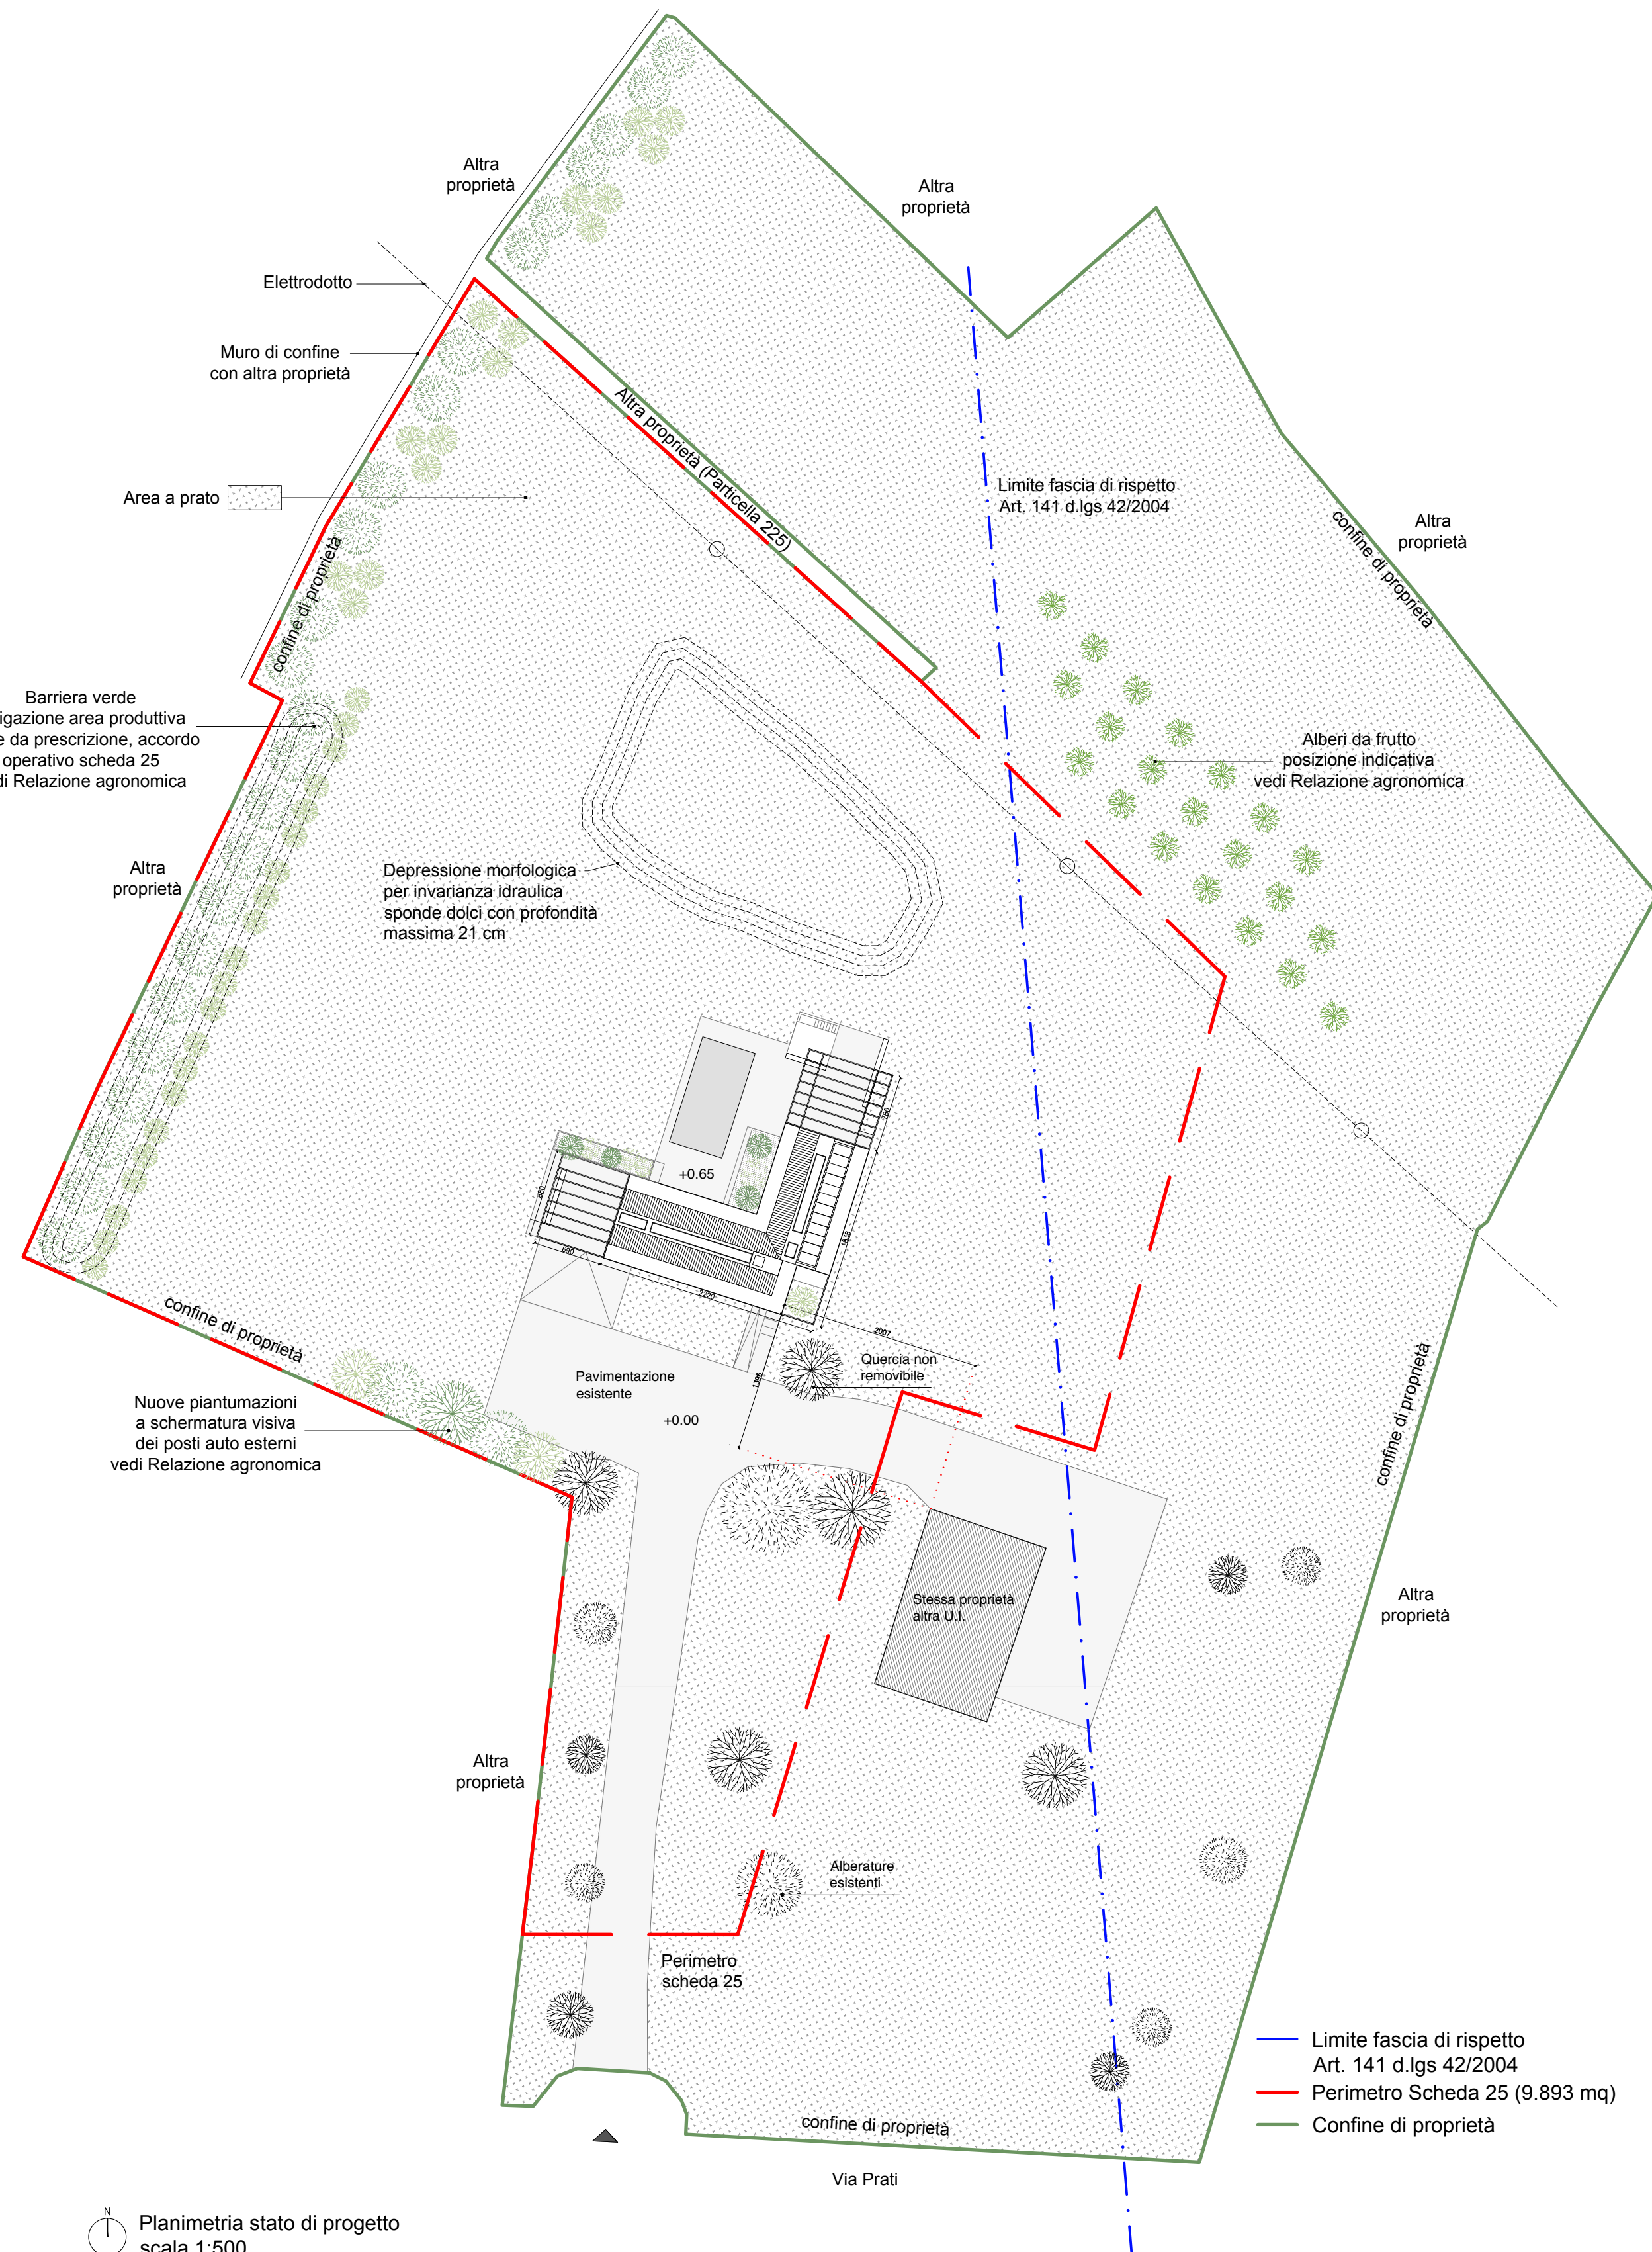
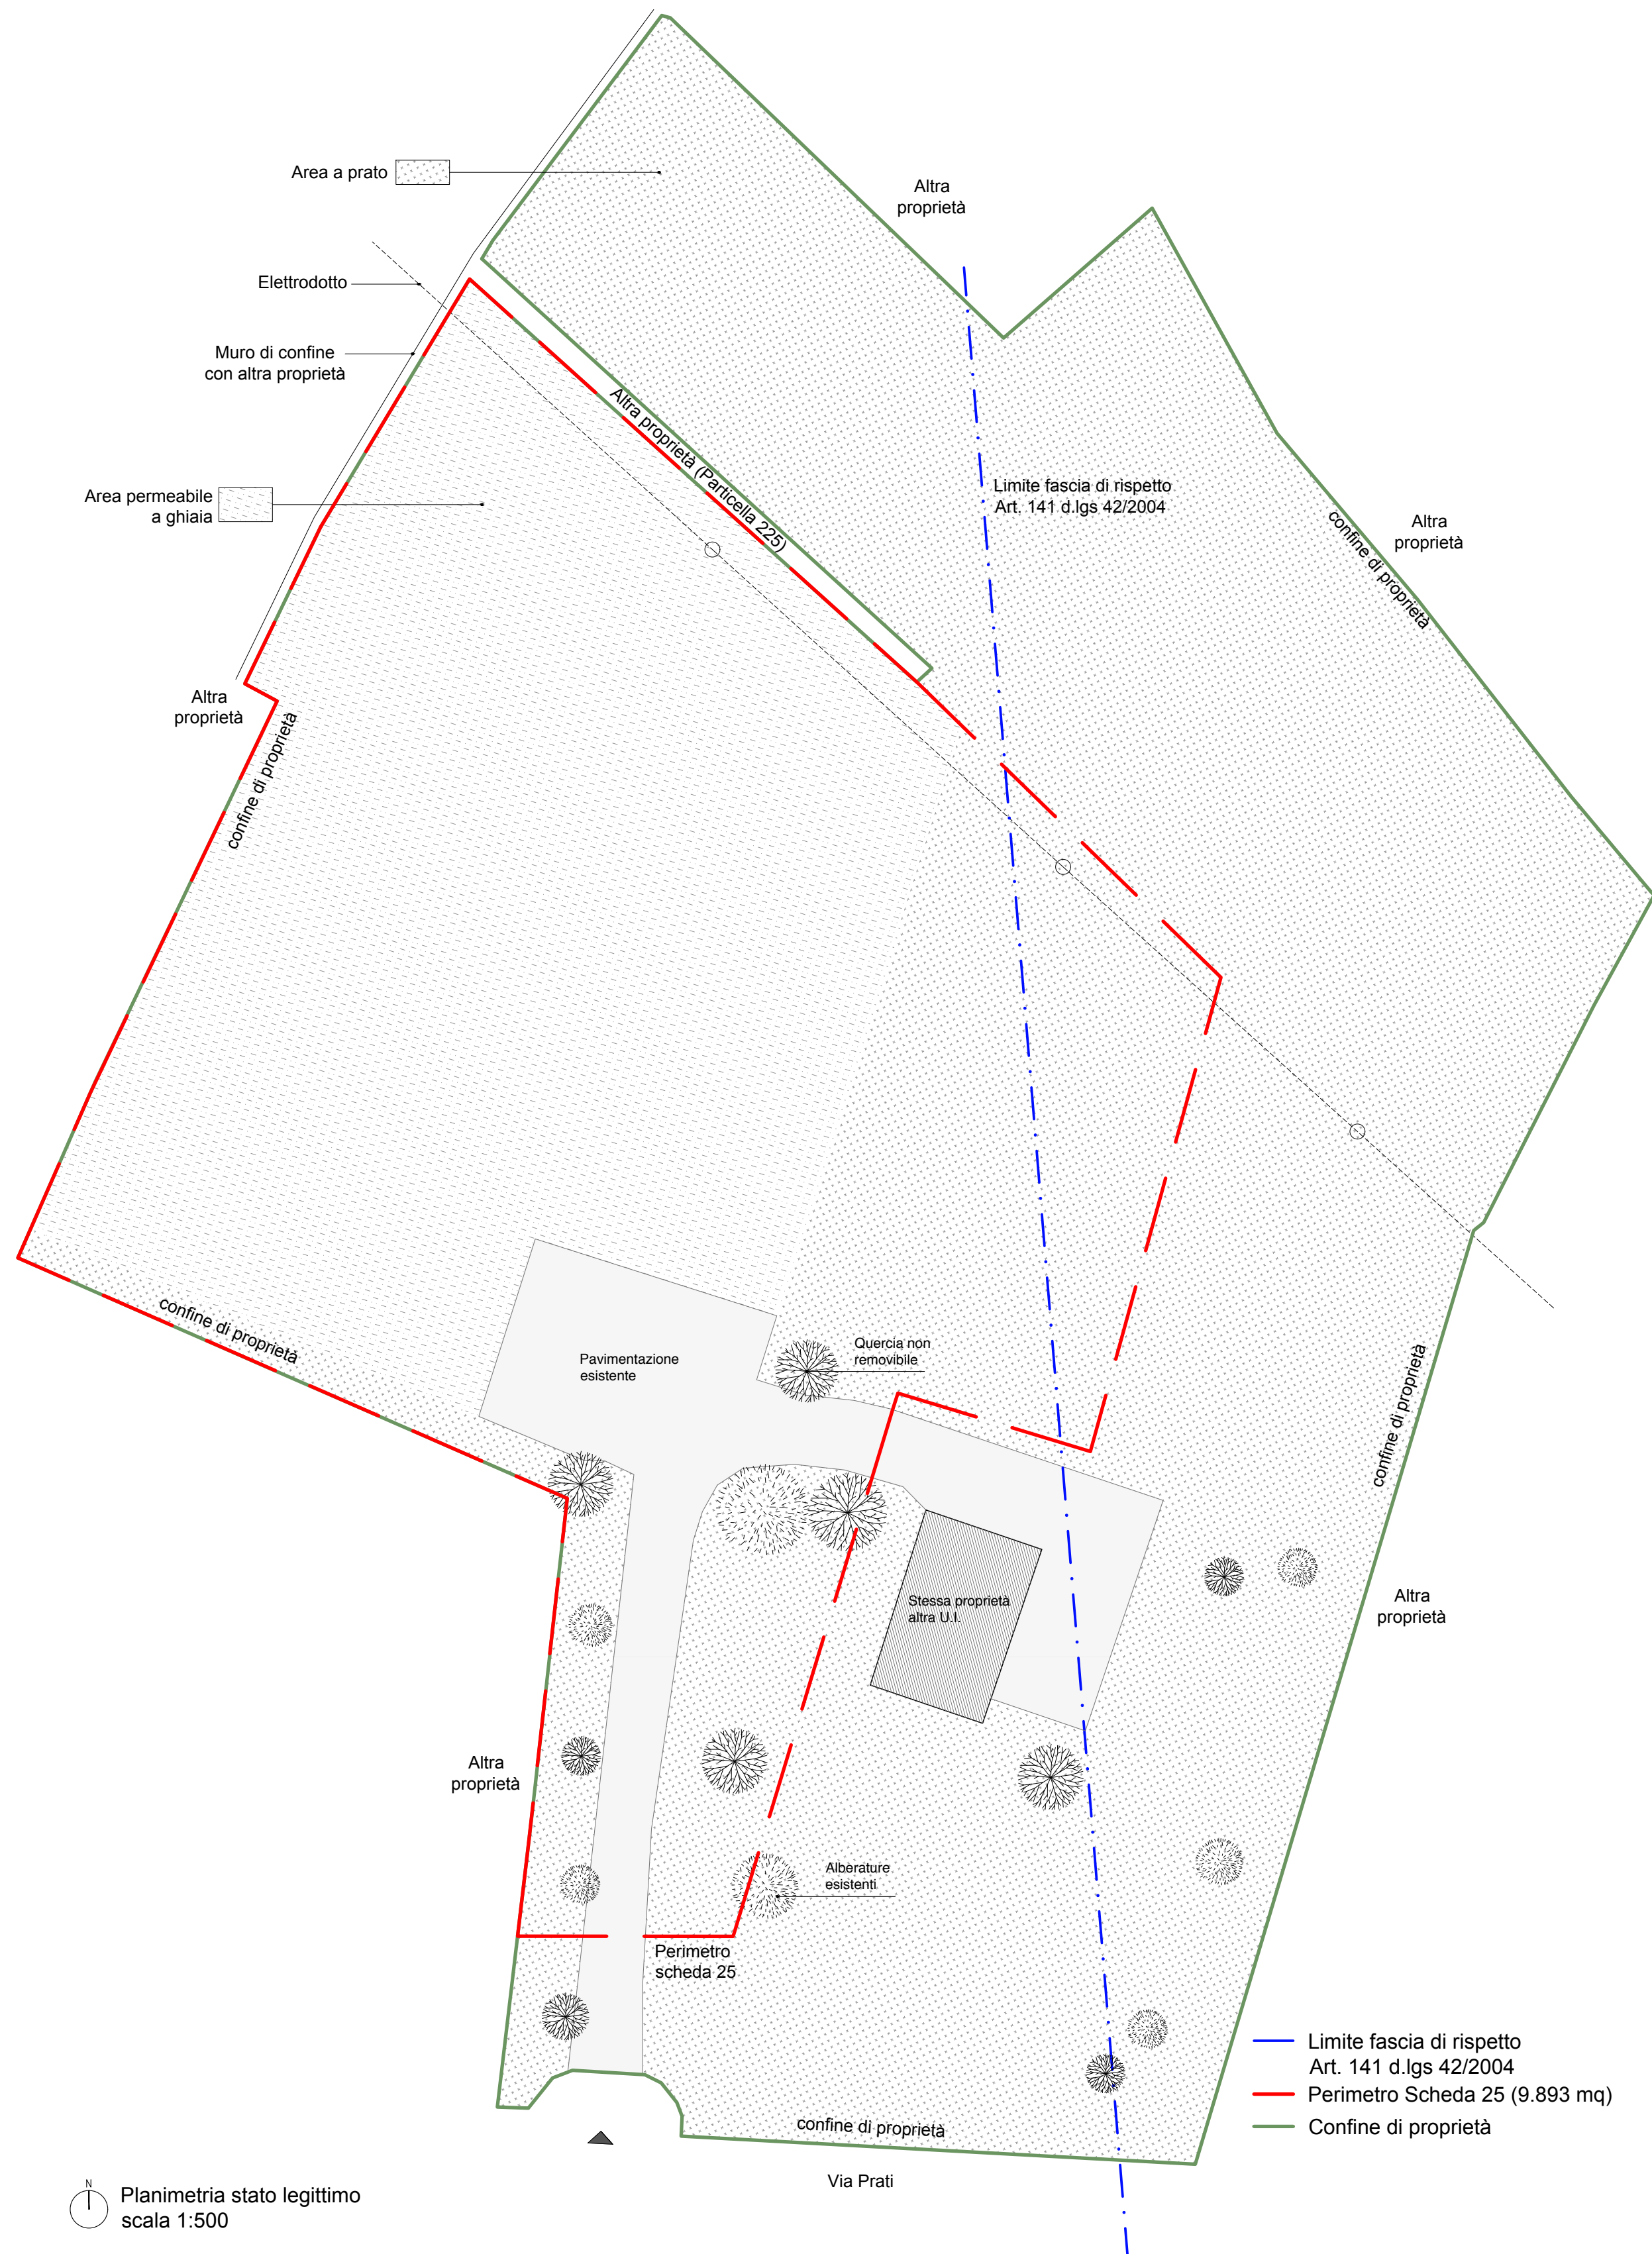


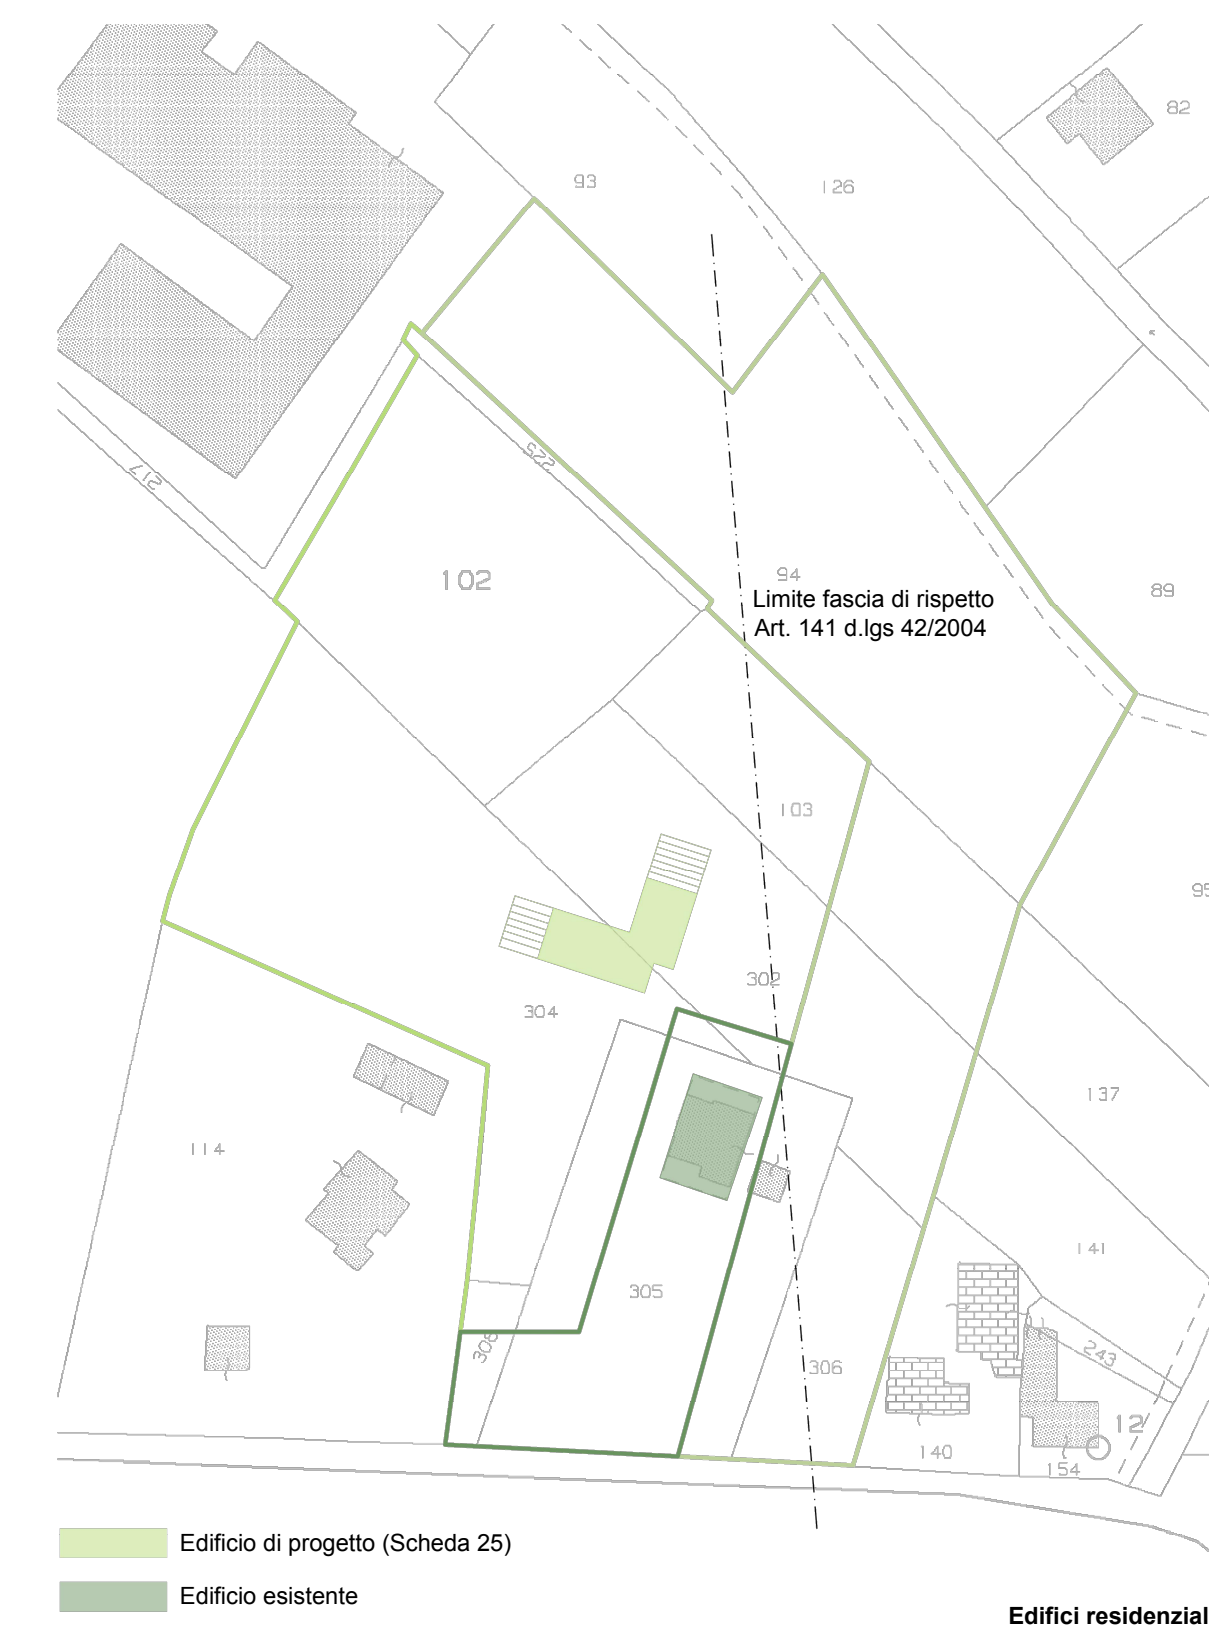

Progetto			
P1863 PERMESSO DI COSTRUIRE CONVENZIONATO DI UN EDIFICIO RESIDENZIALE			
Edificio sito nel Comune di Forlimpopoli in via Prati n. 1863			
Proprietà			
Monti Massimo, via Prati 1863, Forlimpopoli (FC), 47034, c.f. MNTMSM62C20D704F			
Studio progettisti			
Cavejastudio Arch. Filippo Pambianco iscritto all'Ordine di Forlì-Cesena n.1116 f.pambianco@cavejastudio.com filippo.pambianco@archiworldpec.it			
Livello di progetto			
PROGETTO DEFINITIVO			
Descrizione elaborato		Scala	Data
TAVOLA 1 PLANIMETRIA DI CONFRONTO STATO DI FATTO - STATO DI PROGETTO		1:500	25/11/2021
Nome file sorgente		Codice elaborato	
01-NC-MNT-PRATI-DEF-SDC		01-NC-MNT-PRATI-DEF-SDC	
Nome file archiviazione		Estensione	Dim. Foglio
01-NC-MNT-PRATI-DEF-SDC		DWG	(1151mmx594mm)
Rev.	Descrizione	Redatto	Controllato
00			Approvato
01			
02			
03			
04			
05			
06			
07			
 Comune di Forlimpopoli			
Progettista delle opere Architettoniche Arch. Filippo Pambianco			
Richiedente Monti Massimo			