

Oggetto: Accordo Operativo ai sensi dell'art. 38 L.R. 24/2017 Piano Urbanistico Attuativo come da scheda n. 16-45-46-49
AMBITO A13-06 2°STRALCIO - Comparto produttivo Melatello

Proprietà:

S.I.F. S.r.l.
 con sede in Forlimpopoli, Via Togliatti 19

ISOLANTI S.r.l.
 con sede in Forlimpopoli, Via Togliatti 19


EDIL ESTERNI S.r.l.
 con sede in Forlimpopoli, Via Cardano 2/d

ACQUISTI EDDA E BARTOLOMEI DARIO S.n.c.
 con sede in Forlimpopoli, Via dell'Artigiano 22

Titolo della tavola: RETE FOGNATURA BIANCA E NERA
Scala: 1:500
Tavola n.: 6e

Data di emissione: dicembre 2021
 revisione 01

Progettista: massimo piazzini ingegnere
 viale Masco Casadei 19 - 47121 Forlì
 tel 347 2515629
 c.f. PLZ MSM 68825 E730G
 p.va. 02541030425
 pride3@hotmail.it

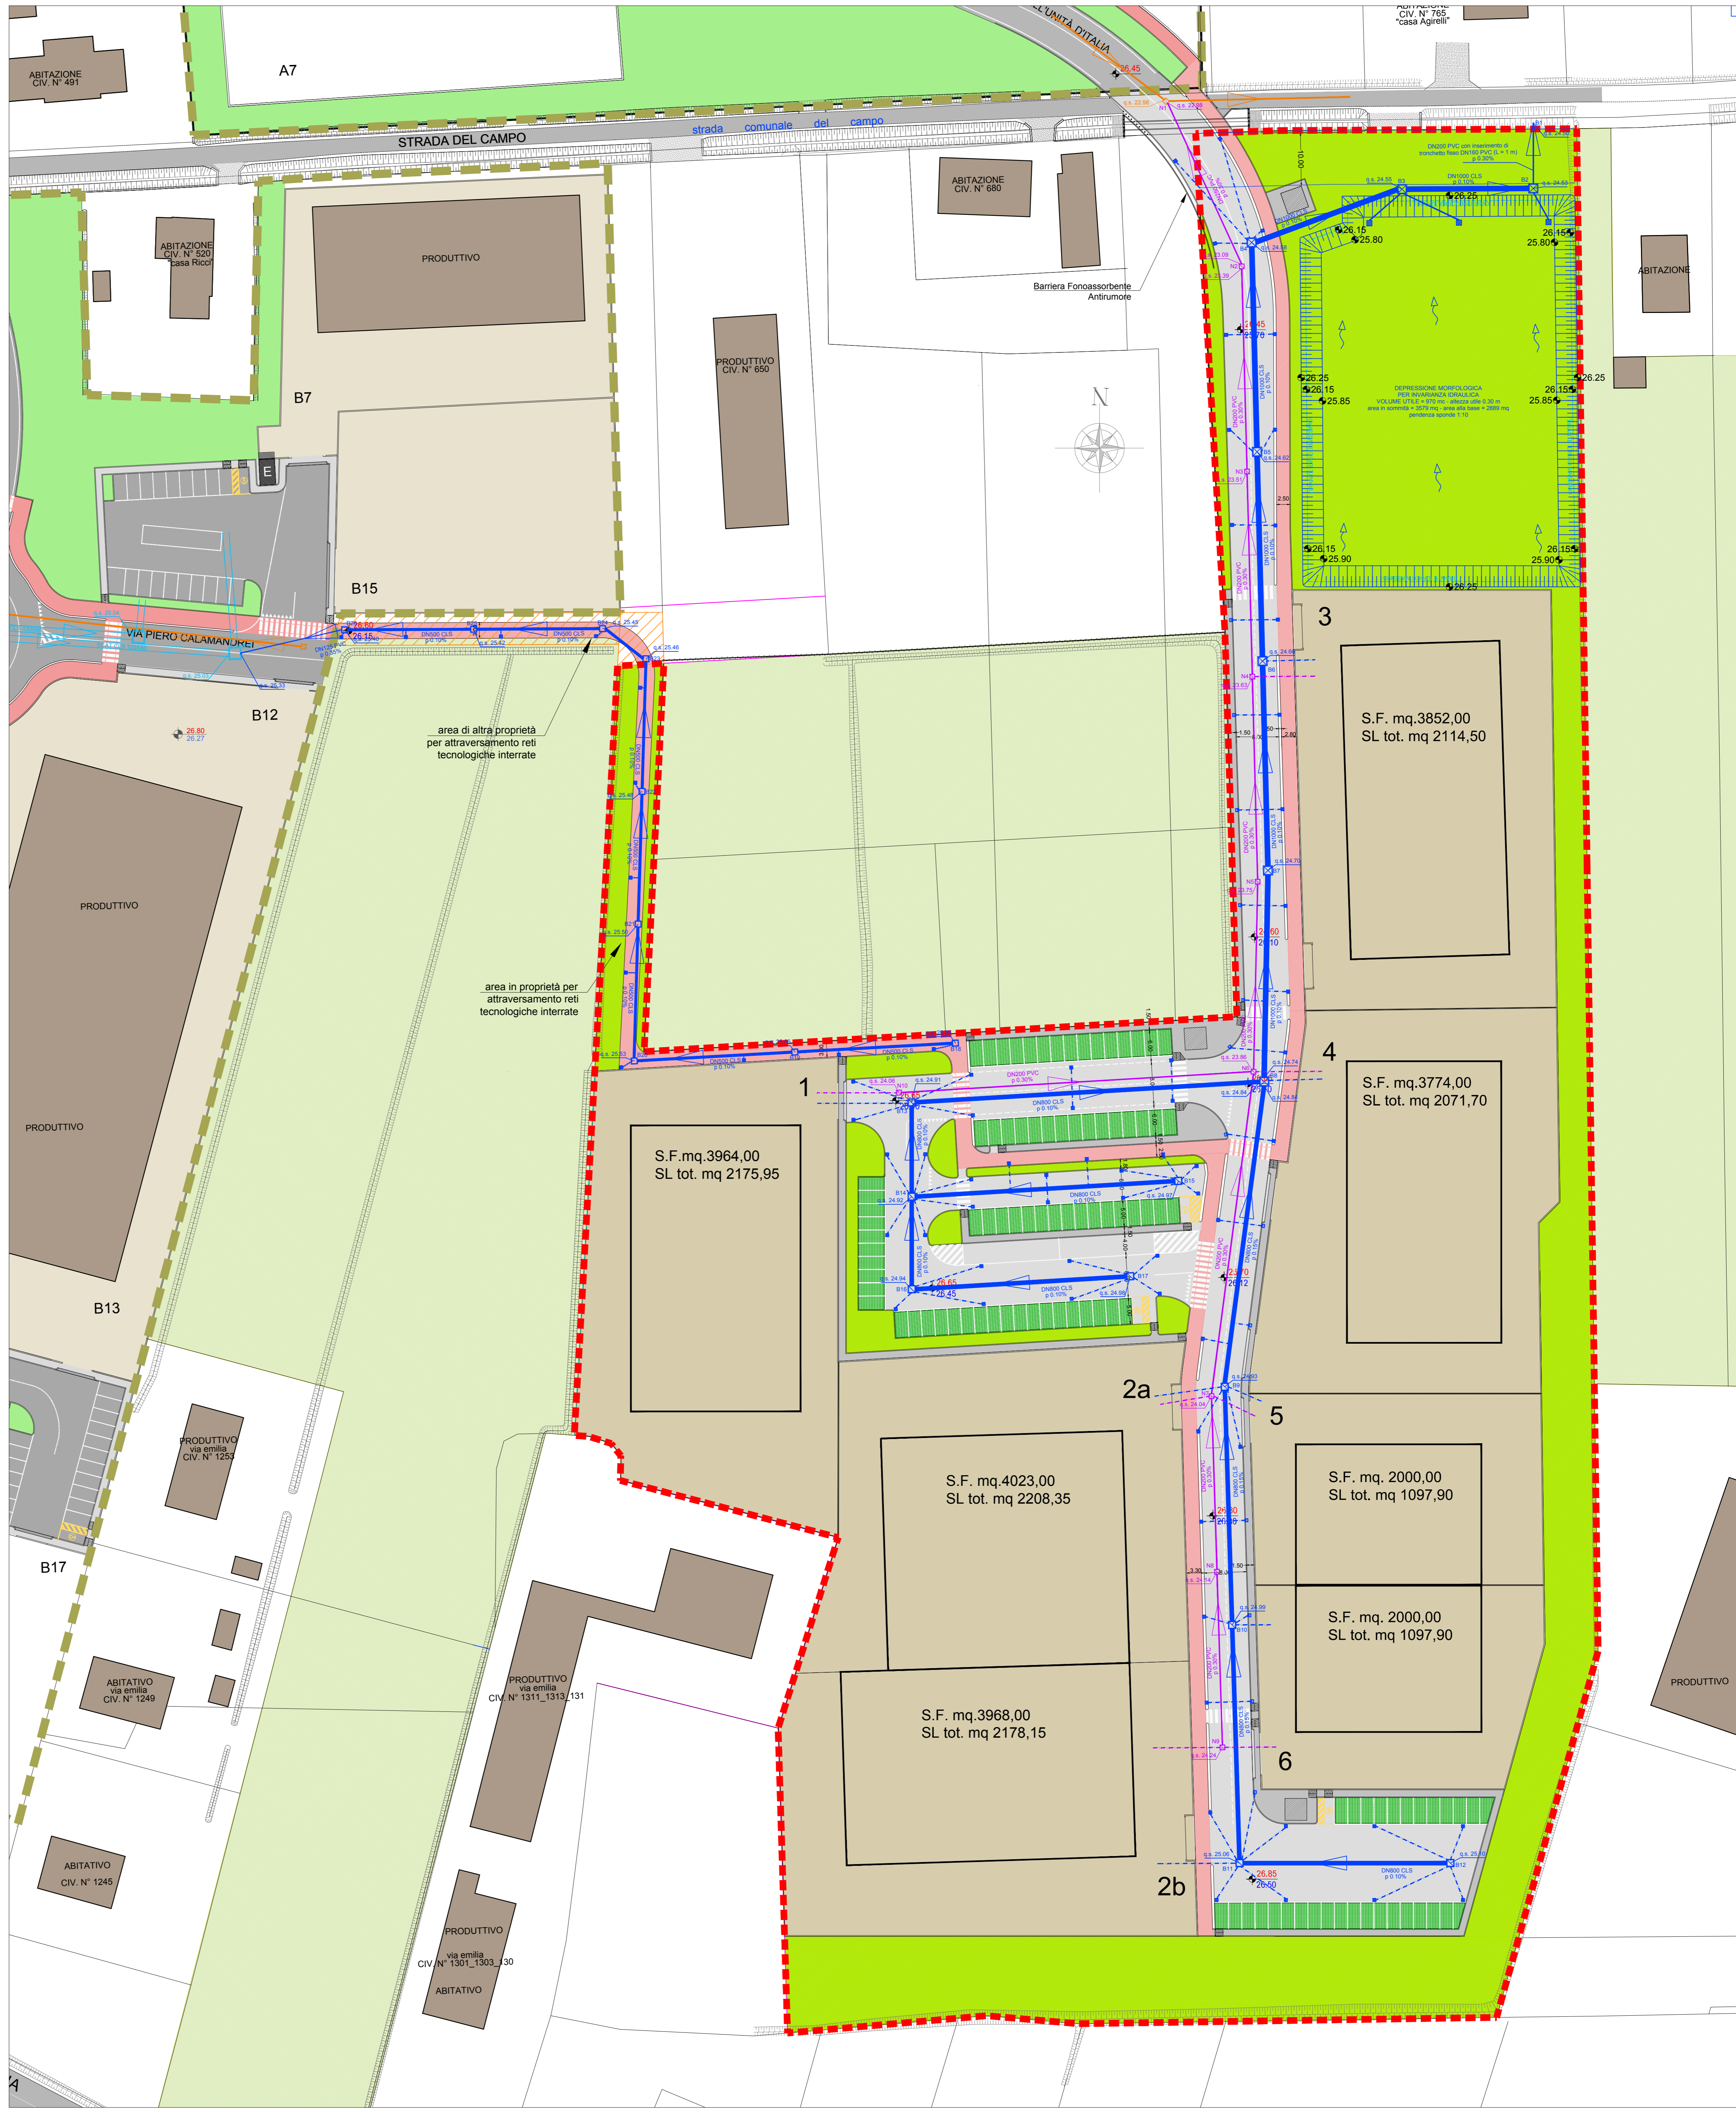

LEGENDA

- Fognatura bianca pubblica di progetto CLS DN500/800/1000 - PVC DN125/150/200
- - - Fognatura bianca pubblica di progetto: caditoie/bocche di lupo PVC DN160 - allacci ai lotti PVC DN200
- Pozzetto di ispezione fognatura bianca pubblica di progetto dim. int. 150x150 cm
- Pozzetto di ispezione fognatura bianca pubblica di progetto dim. int. 120x120 cm
- Pozzetto di ispezione fognatura bianca pubblica di progetto dim. int. 100x100 cm
- Griglia per depressione morfologica di laminazione su fognatura bianca pubblica di progetto
- Bocca di lupo fognatura bianca pubblica di progetto dim. int. 50x50 cm
- Caditoia fognatura bianca pubblica di progetto dim. int. 50x50 cm
- Fognatura nera pubblica di progetto PVC DN200/250
- - - Fognatura nera pubblica di progetto: allacci ai lotti PVC DN160
- Pozzetto di ispezione fognatura nera pubblica di progetto dim. int. min. 80x80 cm
- Fognatura bianca pubblica esistente SCAT CLS 120x80
- Fognatura nera pubblica esistente PVC DN250
- depressione morfologica per invarianza idraulica nel verde pubblico (Hu = 30 cm)