


Comune di Forlimpopoli	Provincia di Forlì-Cesena	
Accordo Operativo ai sensi dell'art. 38 L.R. 24/2017 Piano Urbanistico Attuativo come da scheda n. 51 - AMBITO A12-05 2°STRALCIO - Comparto Residenziale		
Proprietà :		
Viocar S.p.a. Via Duca d'Aosta 44 - 47034 Forlimpopoli		
Matteini Home S.r.l. Via Duca d'Aosta 70 - 47034 Forlimpopoli		
RETE GAS E ACQUA		Tavola n. Tav.6d scala 1: 200
		Data di emissione dicembre 2021 Revisione 01
		Revisione 02
		Revisione 03
		Revisione 04
Progettista meccanico : ennio navacchia viale Fulcieri, 7- 47121 Forlì tel 347/9075548 c.f.NVCNNE45T20DD04N p.iva. 00804270403 ennio.navacchia@gmail.com		
Progettisti:		
maurizio vitali architetto viale Matteotti 75 - 47122 Forlì tel 0543/34429 fax 0543/376542 c.f. VTL MRZ 57L05 D705S p.iva. 01694060409 vitalim@tin.it		roberto santolini ingegnere via O. Campri 33/35 - 47034 Forlimpopoli tel 0543/740290 c.f. SNT RRT 51B03 D704D p.iva. 00845670405 robsantolini@gmail.com

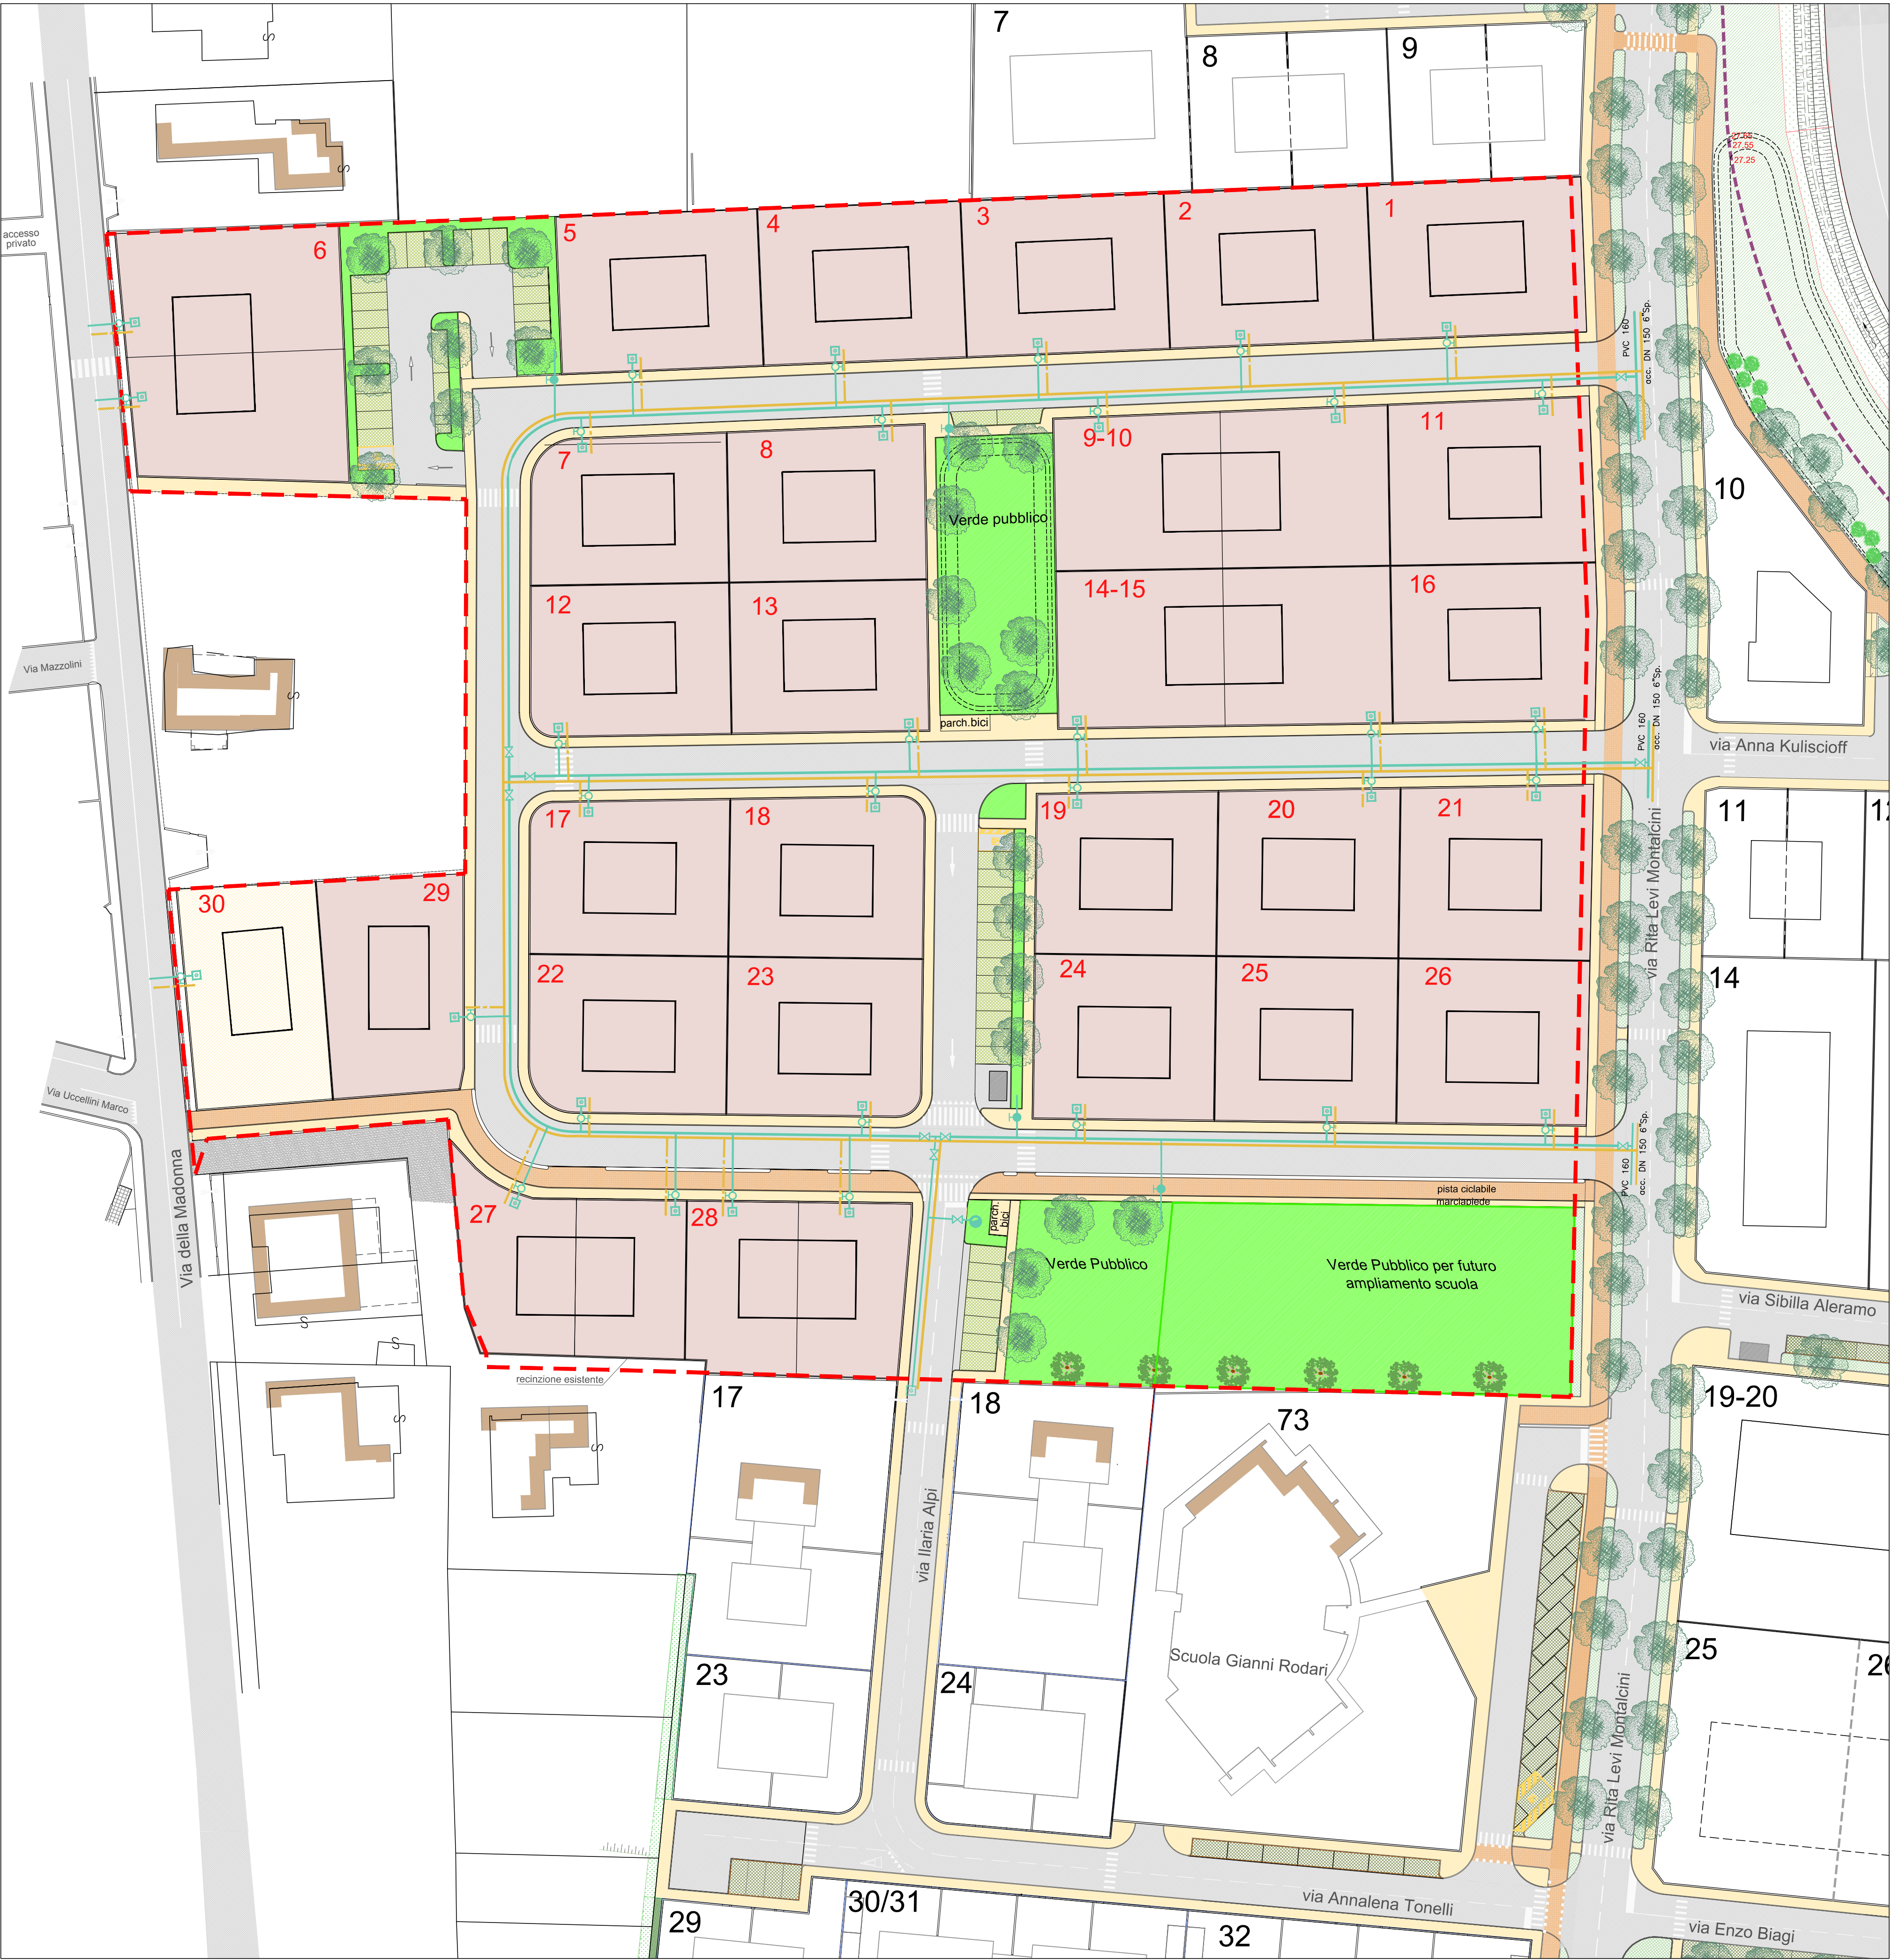

LEGENDA	
	Ambito a12-05 2°stralcio
RETE GAS	
	Tubazione rete gas di progetto acciaio DN 100
	Allaccio lotti rete gas di progetto in acciaio ø 1" con valvola di intercettazione
RETE ACQUA	
	Tubazione rete acqua di progetto PVC ø 90
	Allaccio lotti rete acqua di progetto PEAD ø 1 1/2" con chiusino
	Pozzetto terminale provvisorio allacciamenti
	Intercettazione rubinetto presa per irrigazione
	Idrante
	Saracinesca per tubazioni acqua

AMBITO A12-05 2° STRALCIO

Superficie Fondiaria totale mq 18.986,00
(comprensiva del Lotto ZERO)

SL edifici totale mq 4.345,00