


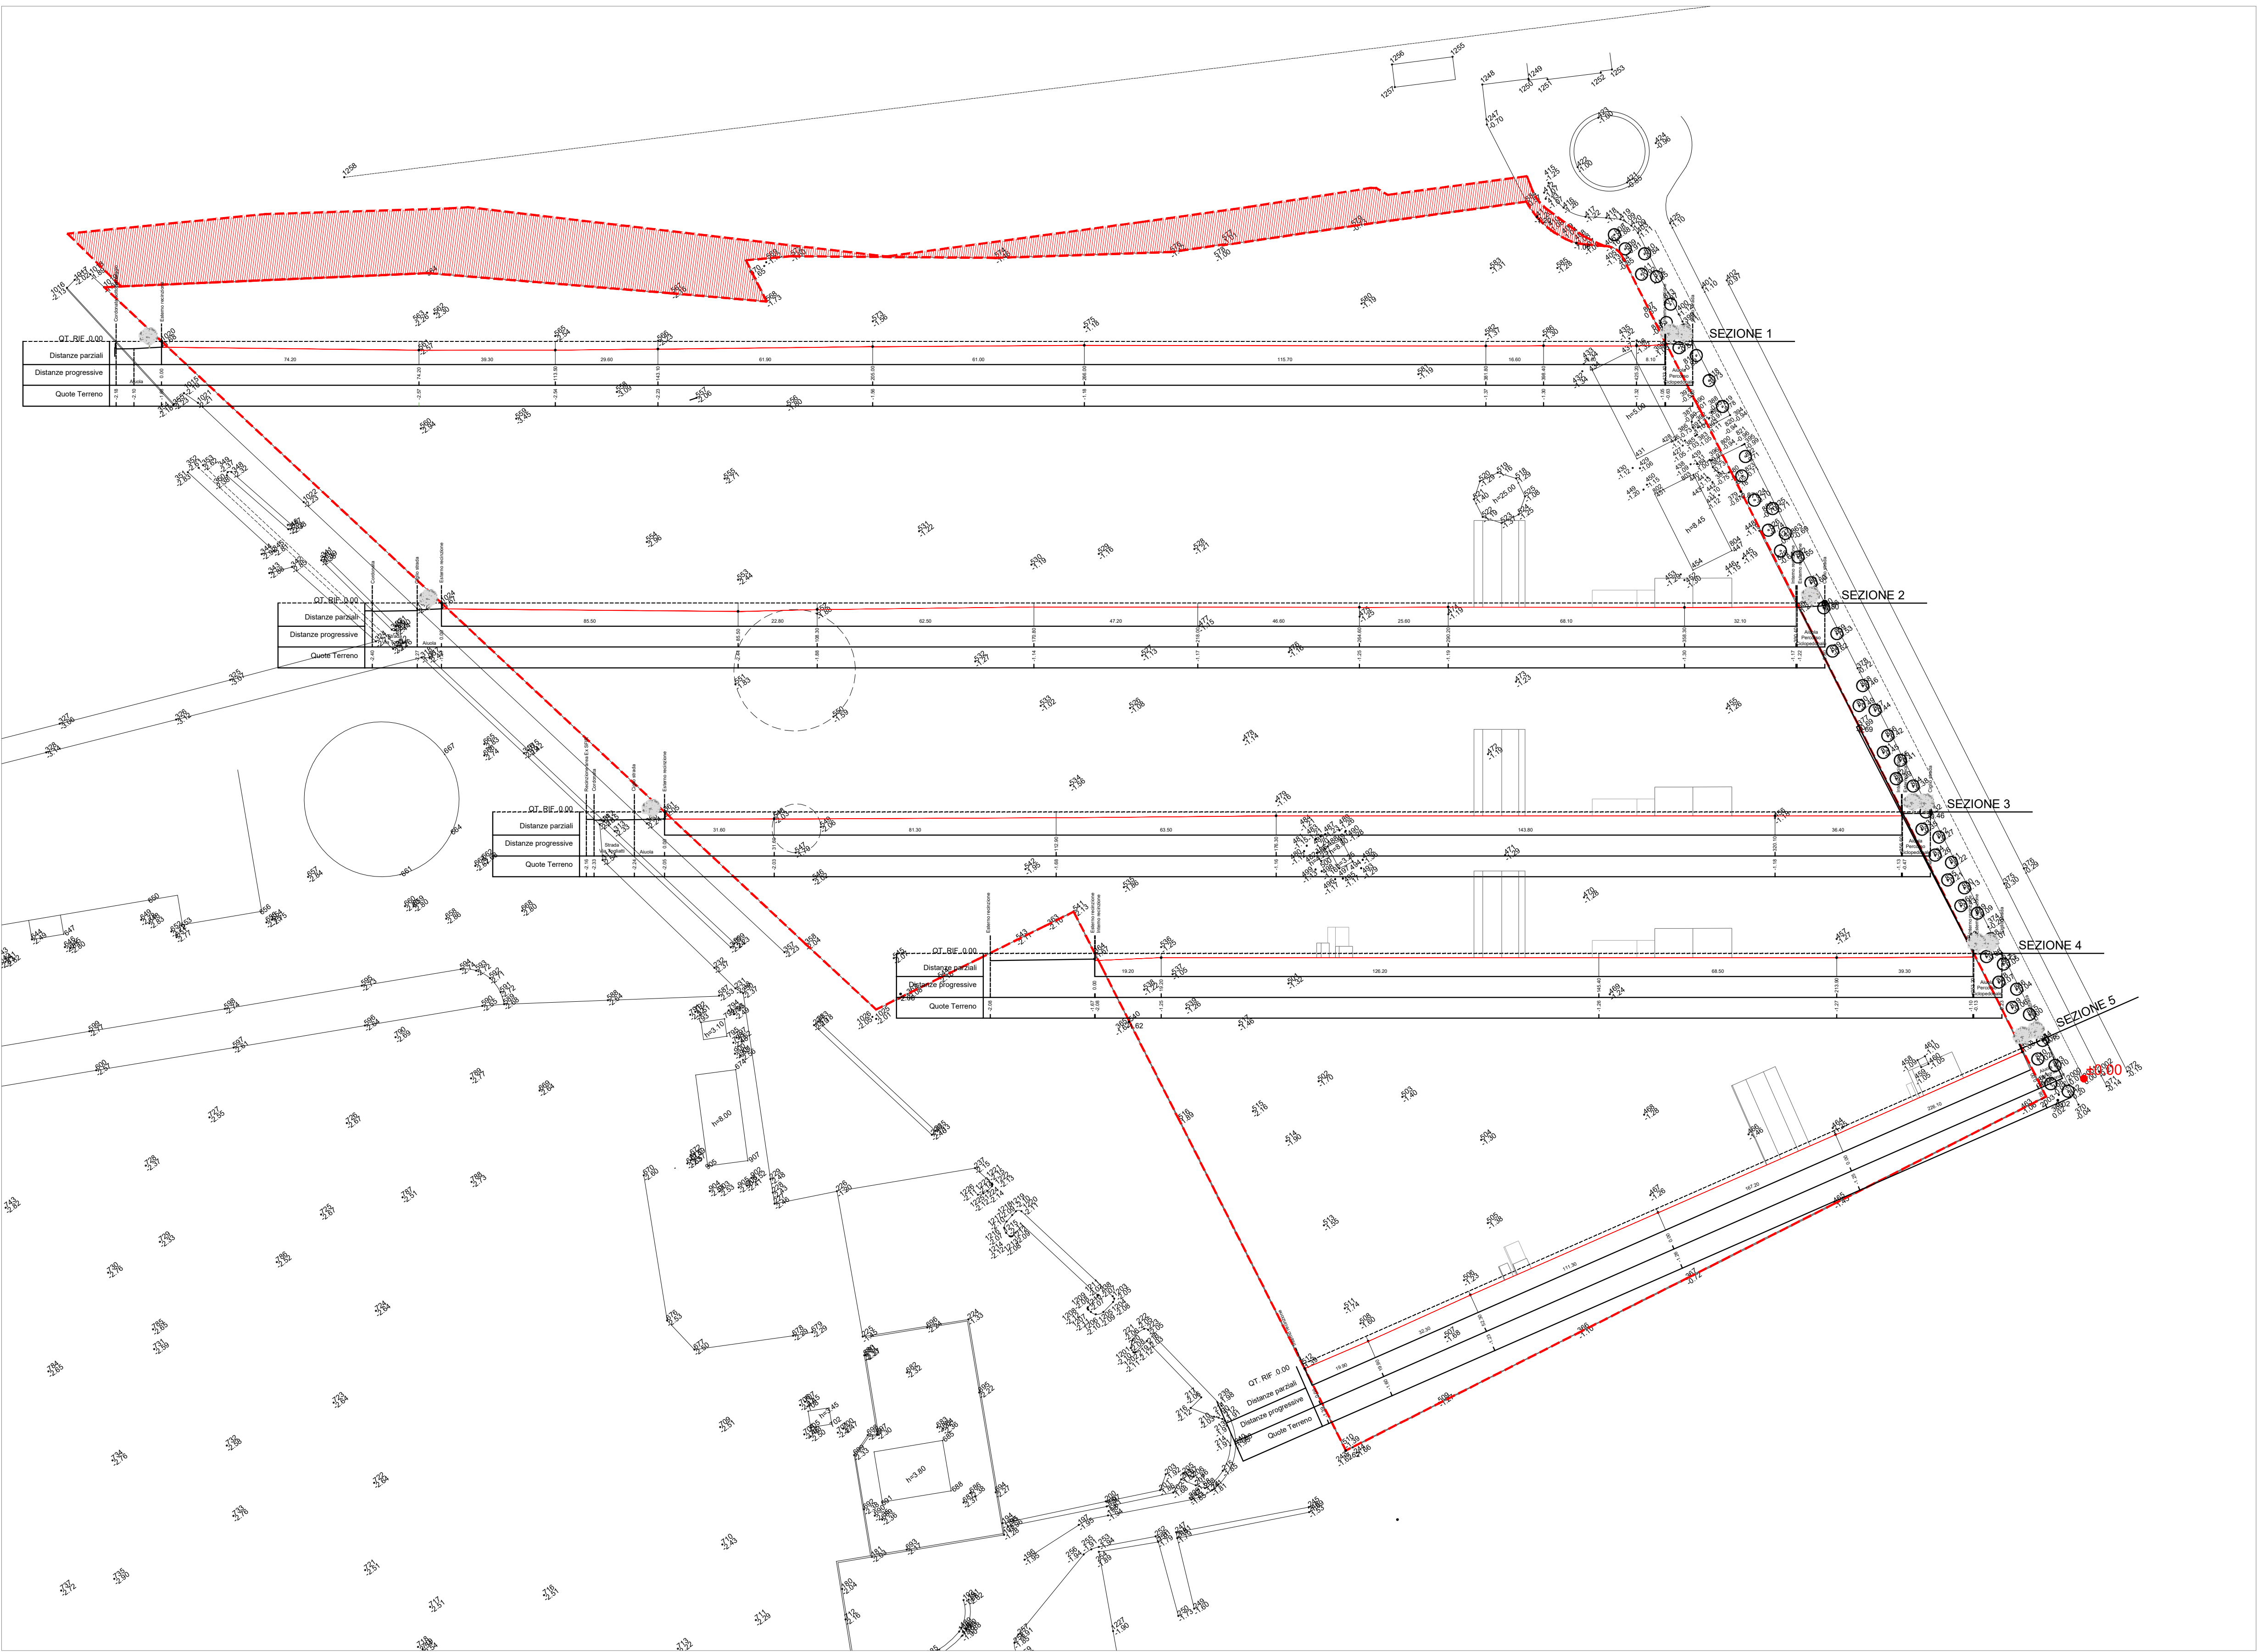

LIMITE DI PROPRIETA' AREA EX - ORBAT - DA RILIEVO			
Superficie misurata		101.571 mq	
Superficie NON RILEVABILE		2.088 mq	
TOTALE		103.659 mq	

NB: la quota 0.00 corrisponde a +23.76 s.l.m.

A	Marzo '21	Accordo Operativo_Area Ex Orbat_Integrazioni			
REV.	DATA	DESCRIZIONI	GRAFICA	RESPONSABILE	CONTROLLO

Provincia di Forlì Cesena	Comune di Forlimpopoli	N. ALLEGATO/TAVOLA
ACCORDO OPERATIVO		04
ai sensi dell' ATTO DI INDIRIZZO approvato con Delibera di consiglio Comunale n° 72 del 28/11/2018		CO - 04
AREA EX - ORBAT		

Comittente:	
S.F.I.R. - Società Fondiaria Industriale Romagnola S.r.l. IN LIQUIDAZIONE	

Progettisti:	Collaboratori:
 Ing. Arch. ALBERTO ARVALLI Palazzo Papafava dei Carraresi Via Marsala 59 - 35122 Padova (PD) TEL 049-8774693 FAX 049-8219189	
DATA:	SCALA:
MARZO 2021	1:1000

TITOLO: PROFILI LONGITUDINALI DELLO STATO DI FATTO					
COMMESSA	LIVELLO	TAVOLA			
59_09_O	PP	TIPO	CODICE	ALTAV	REVISIONE
		U	CO	04	A

Il presente disegno è di proprietà dei progettisti e non può essere riprodotto né consegnato a terzi senza loro autorizzazione scritta Art.99 L.22/04/1941 N.633