


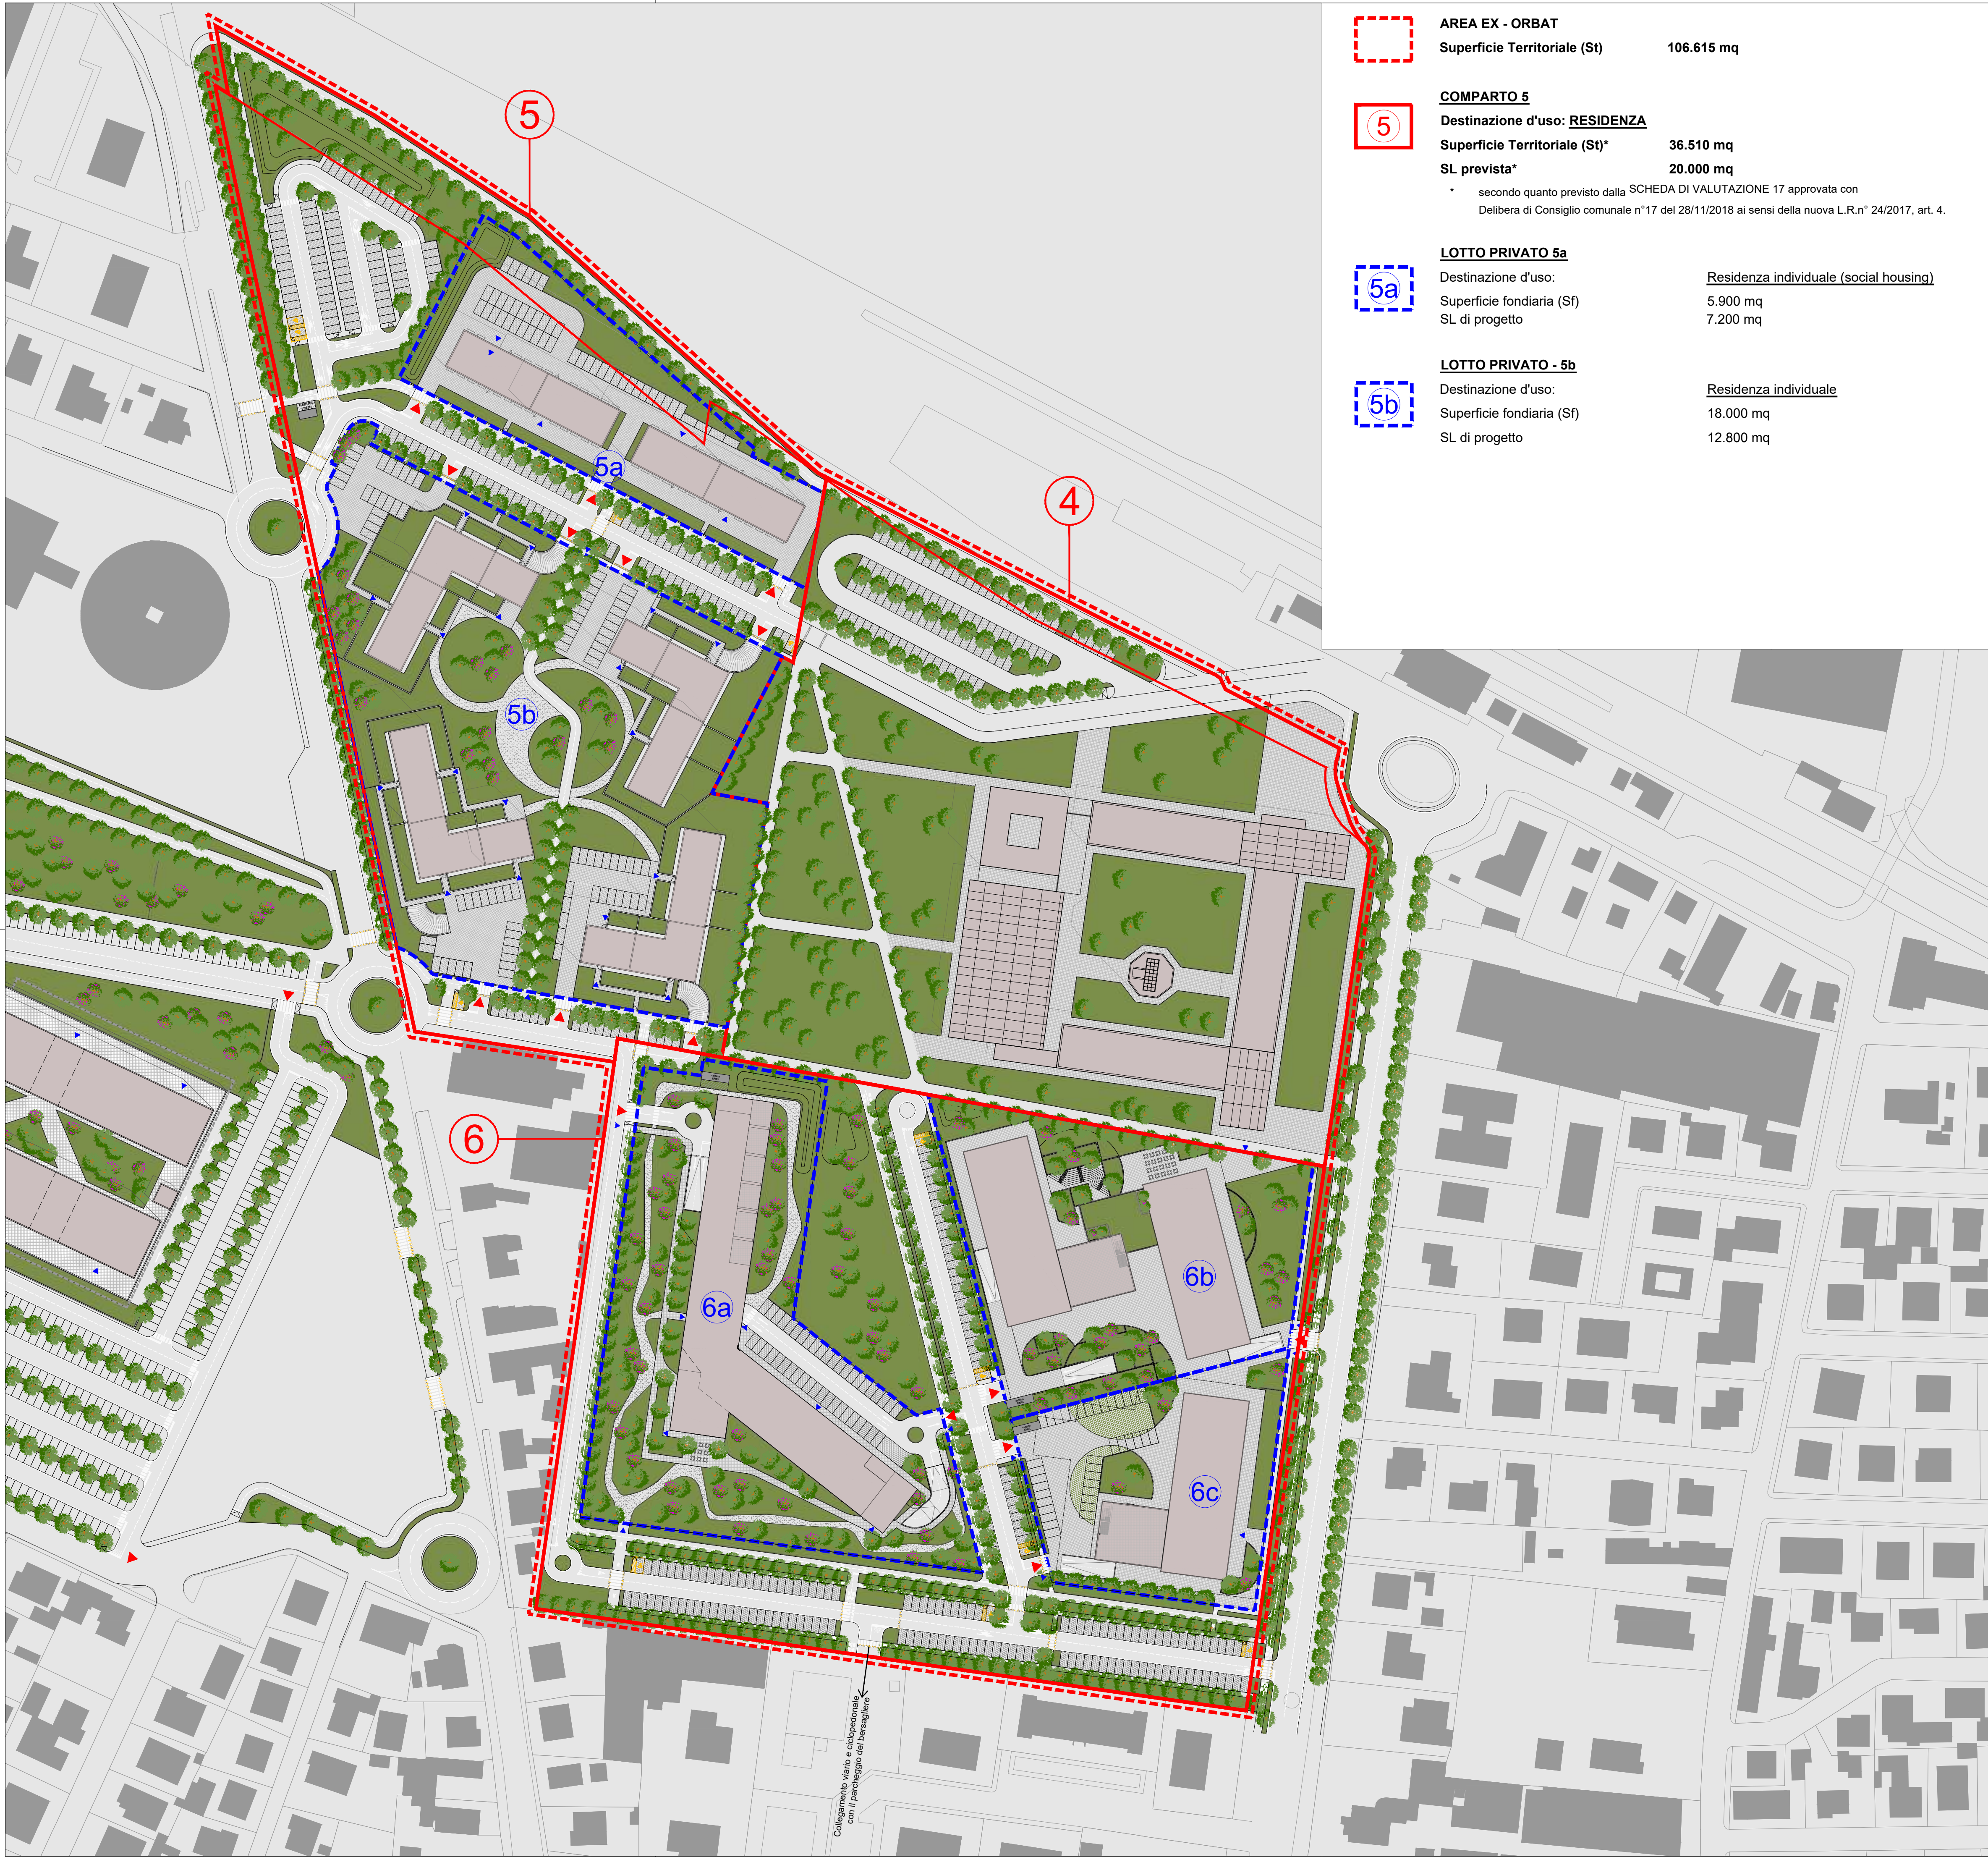

AREA EX - ORBAT Superficie Territoriale (St)	106.615 mq
COMPARTO 5 Destinazione d'uso: RESIDENZA Superficie Territoriale (St)* SL prevista*	36.510 mq 20.000 mq secondo quanto previsto dalla SCHEDA DI VALUTAZIONE 17 approvata con Delibera di Consiglio comunale n°17 del 28/11/2018 ai sensi della nuova L.R.n° 24/2017, art. 4.

LOTTO PRIVATO 5a Destinazione d'uso: Superficie fondiaria (Sf) SL di progetto	Residenza individuale (social housing) 5.900 mq 7.200 mq
LOTTO PRIVATO - 5b Destinazione d'uso: Superficie fondiaria (Sf) SL di progetto	Residenza individuale 18.000 mq 12.800 mq

COMPARTO 4 Destinazione d'uso: DIREZIONALE (Servizi privati d'istruzione dell'obbligo - nuovo istituto alberghiero) Superficie Territoriale (St)*	30.000 mq secondo quanto previsto dalla SCHEDA DI VALUTAZIONE 17 approvata con Delibera di Consiglio comunale n°17 del 28/11/2018 ai sensi della nuova L.R.n° 24/2017, art. 4.
---	--

COMPARTO 6 Destinazione d'uso: RESIDENZA/TURISTICO RICETTIVO Superficie Territoriale (St)* SL prevista*	40.105 mq 20.000 mq secondo quanto previsto dalla SCHEDA DI VALUTAZIONE 17 approvata con Delibera di Consiglio comunale n°17 del 28/11/2018 ai sensi della nuova L.R.n° 24/2017, art. 4.
--	---

LOTTO PRIVATO 6a Destinazione d'uso: Superficie fondiaria (Sf) SL di progetto	Residenza collettiva (RSA) 11.800 mq 8.000 mq
LOTTO PRIVATO 6b Destinazione d'uso: Superficie fondiaria (Sf) SL di progetto	Residenza collettiva (campus studentesco) 8.386 mq 7.500 mq
LOTTO PRIVATO 6c Destinazione d'uso: Superficie fondiaria (Sf) SL di progetto	Edifici ad uso ricettivo (albergo) 5.082 mq 4.500 mq

- ▲

 ACCESSO CARRABILE
- ▲

 ACCESSO PEDONALE

E	Luglio '21	Accordo Operativo_Area Ex Orbat_Adeguamento al Parere CQAP			
F	Gennaio'22	Accordo Operativo_Area Ex Orbat_Adeguamento Il Commissione Consiliare Permanente 13.12.21			
REV.	DATA	DESCRIZIONI	GRAFICA	RESPONSABILE	CONTROLLO

Provincia di Forlì CesenaComune di ForlimpopoliN. ALLEGATO/TAVOLA

ACCORDO OPERATIVO

ai sensi dell' ATTO DI INDIRIZZO approvato con
Delibera di consiglio Comunale n° 72
del 28/11/2018

AREA EX - ORBAT

UNA STORIA CHE SI RINNOVA.

08

PL - 02

Comittente:

S.F.I.R. - Società Fondiaria Industriale Romagnola S.r.l. IN LIQUIDAZIONE

Progettisti:

ARVALLI
STUDIO
ASSOCIATO

Ing. Arch. ALBERTO ARVALLI
Palazzo Papafava dei Carraresi
Via Marsala 59 - 35122 Padova (PD)
TEL 049-8774693
FAX 049-8219189

Collaboratori:

DATA:

GENNAIO 2022

SCALA:

1:1000

TITOLO: PLANIMETRIA GENERALE DI PROGETTO AREA EX ORBAT

PLANIVOLUMETRICO con indicazione degli stralci funzionali (comparti),
della potenzialità edificatoria e delle destinazioni d'uso.

COMMESSA	LIVELLO	TAVOLA			
59_09_O	PP	TIPO	CODICE	ALLTAV	REVISIONE
		U	PL	02	F