




**LEGENDA**

- contatore ENEL
- quadro elettrico e di comando
- tubazione interrata Ø125 mm
- pozzetto in cl. 40x40x40 cm con chiavino in ghisa Ø125
- struttura sonda conforme alla Legge Regionale
- allungamento laterale composto da:
  - basamento in calcestruzzo con pozzetto di derivazione o chiavino in ghisa Ø125
  - palo in acciaio
  - braccio (con tubetto)
  - montante con tubetto in classe II
  - corpo illuminante a LED, classe di protezione II con dispositivo automatico per la riduzione del flusso luminoso (tipo Schneider Ampere 2, regolabile)

| LEGENDA APPARECCHI ILLUMINANTI                   |                              |           |             |                            |           |  |
|--------------------------------------------------|------------------------------|-----------|-------------|----------------------------|-----------|--|
| Numero/posizione apparecchio/colonna illuminante | Altezza palo fuori terra (m) | Senso (m) | Potenza (W) | Temperatura di colore (°K) | Geometria |  |
| S1                                               | 8                            | 2,5       | 79          | 3000                       | 5068 MAS  |  |
| S2                                               | 8                            | 2,5       | 132         | 3000                       | 5068 MAS  |  |
| S3-S4-S7-S10-S12                                 | 8                            | 2,5       | 141         | 3000                       | 5068 MAS  |  |
| S5                                               | 8                            | 0         | 86          | 3000                       | 5121 MAS  |  |
| S6-S11-S13                                       | 8                            | 4,5       | 44          | 3000                       | 5121 MAS  |  |
| S8                                               | 8                            | 0/1,5     | 79          | 3000                       | 5121 MAS  |  |
| S9                                               | 8                            | 2,5       | 86          | 3000                       | 5068 MAS  |  |

|      |              |                                              |           |              |           |
|------|--------------|----------------------------------------------|-----------|--------------|-----------|
| A    | Febbraio '21 | Area Ex Orbat_progetto rete il pubb          |           |              |           |
| B    | Marzo '21    | Accordo Operativo_Area Ex Orbat_Integrazioni |           |              |           |
| REV. | DATA         | DESCRIZIONI                                  | QUANTITA' | RESPONSABILE | CONTROLLI |

Provincia di Forlì Cesena  
Comune di Forlimpopoli

ACCORDO OPERATIVO

ai sensi dell' ATTO DI INDIRIZZO approvato con Delibera di consiglio Comunale n° 72 del 28/11/2016

AREA EX - ORBAT

N. ALLEGATO TAVOLA  
**22**  
PL - 14

Committente:  
**S.F.I.R. - Società Fondiaria Industriale Romagna S.r.l.**  
IN LIQUIDAZIONE

Progettati:  
  
Ing. Arch. ALBERTO ARVALLI  
Palazzo Pagliarini del Carmine  
Via Mazzini 24 - 41012 Parma (PR)  
Tel. 0521-774699 Fax 0521-774699

Collaboratori:

DATA: MARZO 2021

SCALA: 1:500

TITOLO: PLANIMETRIA GENERALE DI PROGETTO AREA EX ORBAT  
SCHEMA RETE ILLUMINAZIONE PUBBLICA

|          |         |      |       |         |           |
|----------|---------|------|-------|---------|-----------|
| COMMESSA | LIVELLO | TIPO | CODE  | AVVIZIO | REVISIONE |
| 59_09_O  | PP      | U    | PL 14 | B       |           |