

- AREA EX - ORBAT
- Superficie Territoriale (St)

106.615 mq
- 6

COMPARTO 6
- Superficie Territoriale (St)

40.105 mq
- LOTTE PRIVATI

LEGENDA SEGNALETICA VERTICALE

- 1

figura II 37 - art. 107
FERMarsi E DARE LA PRECEDENZA
numero cartelli: 7
- 2

figura II 36 - art. 106
DARE LA PRECEDENZA
numero cartelli: 3
- 3

figura II 303 - art. 135
ATTRAVERSAMENTO PEDONALE
numero cartelli: 36
- 4

figura II 324 - art. 135
ATTRAVERSAMENTO CICLABILE
numero cartelli: 18
- 5

figura II 76 - art. 120 - con pannello integrativo PARCHEGGIO
numero cartelli: 25 numero pannelli: 25
- 6

figura II 84 - art. 122
ROTATORIA
numero cartelli: 3
- 7

figura II 83 - art. 122
PASSAGGI CONSENTITI
numero cartelli: 3
- 8

figura II 82/b - art. 122
PASSAGGIO OBBLIGATORIO A DESTRA e
figura II 472 - art. 177 DELINEATORE SPECIALE DI
OSTACOLO ENTRO LA CARREGGIATA
numero cartelli: 3
- 9 - 8

figura II 47 - art. 116 SENSO VIETATO
figura II 82/b - art. 122 PASSAGGIO
OBBLIGATORIO A DESTRA
figura II 472 - art. 177 DELINEATORE
SPECIALE DI OSTACOLO ENTRO LA
CARREGGIATA
numero cartelli: 6
- 10

figura II 27 - art. 96
CIRCOLAZIONE ROTATORIA
numero cartelli: 3
- 11

figura II 92/b - art. 122
PERCORSO PEDONALE E CICLABILE
numero cartelli: 12
- 12

figura II 93/b - art. 122
FINE PERCORSO PEDONALE E CICLABILE
numero cartelli: 1
- 13

figura II 88 - art. 122
PERCORSO PEDONALE
numero cartelli: 9
- 14

figura II 89 - art. 122
FINE PERCORSO PEDONALE
numero cartelli: 3
- 15

figura II 90 - art. 122
PISTA CICLABILE
numero cartelli: 2
- 16

figura II 91 - art. 122
FINE PISTA CICLABILE
numero cartelli: 1

- 17


figura II 79/a - art. 120
SOSTA CONSENTITA A PARTICOLARI
CATEGORIE
numero cartelli: 6

LEGENDA OPERE COMPLEMENTARI

- PALO TUBOLARE ZINCATO SCANALATO Ø 48 mm PER IL SOSTEGNO DELLA SEGNALETICA VERTICALE
SEGNALETICA VERTICALE CONFORME AL D.P.R. 495/92 S.M.I., DI FORME VARIE, IN "AL 25/10" BORDATI A SCATOLA, RIVESTITI SULLA FACCIA ANTERIORE IN PELLICOLA RIFRANGENTE DI CLASSE 2. A NIDO D'APE". LA BASE DEL CARTELLO SARA' MONTATA A 2,20 m DA TERRA. SARANNO INSTALLATI MAX n°2 CARTELLI PER OGNI PALO
- PALO TUBOLARE ZINCATO SCANALATO Ø 48 mm CON PARTE TERMINALE AD "U" PER IL SOSTEGNO DELLA SEGNALETICA VERTICALE (figura II 472 - art. 177, figura II 47 - art. 116, figura II 82/b - art. 122)

LEGENDA SEGNALETICA ORIZZONTALE

-
- SEGNALETICA ORIZZONTALE
PERIMETRALE E DI DIREZIONE
REALIZZATA CON VERNICE
BICOMPONENTE AD ALTA RIFRANGENZA
-
- SEGNALETICA ORIZZONTALE DI
SEGNALAZIONE DEL POSTO AUTO
DEDICATO AI DIVERSAMENTI ABILI
REALIZZATA CON VERNICE
BICOMPONENTE AD ALTA RIFRANGENZA

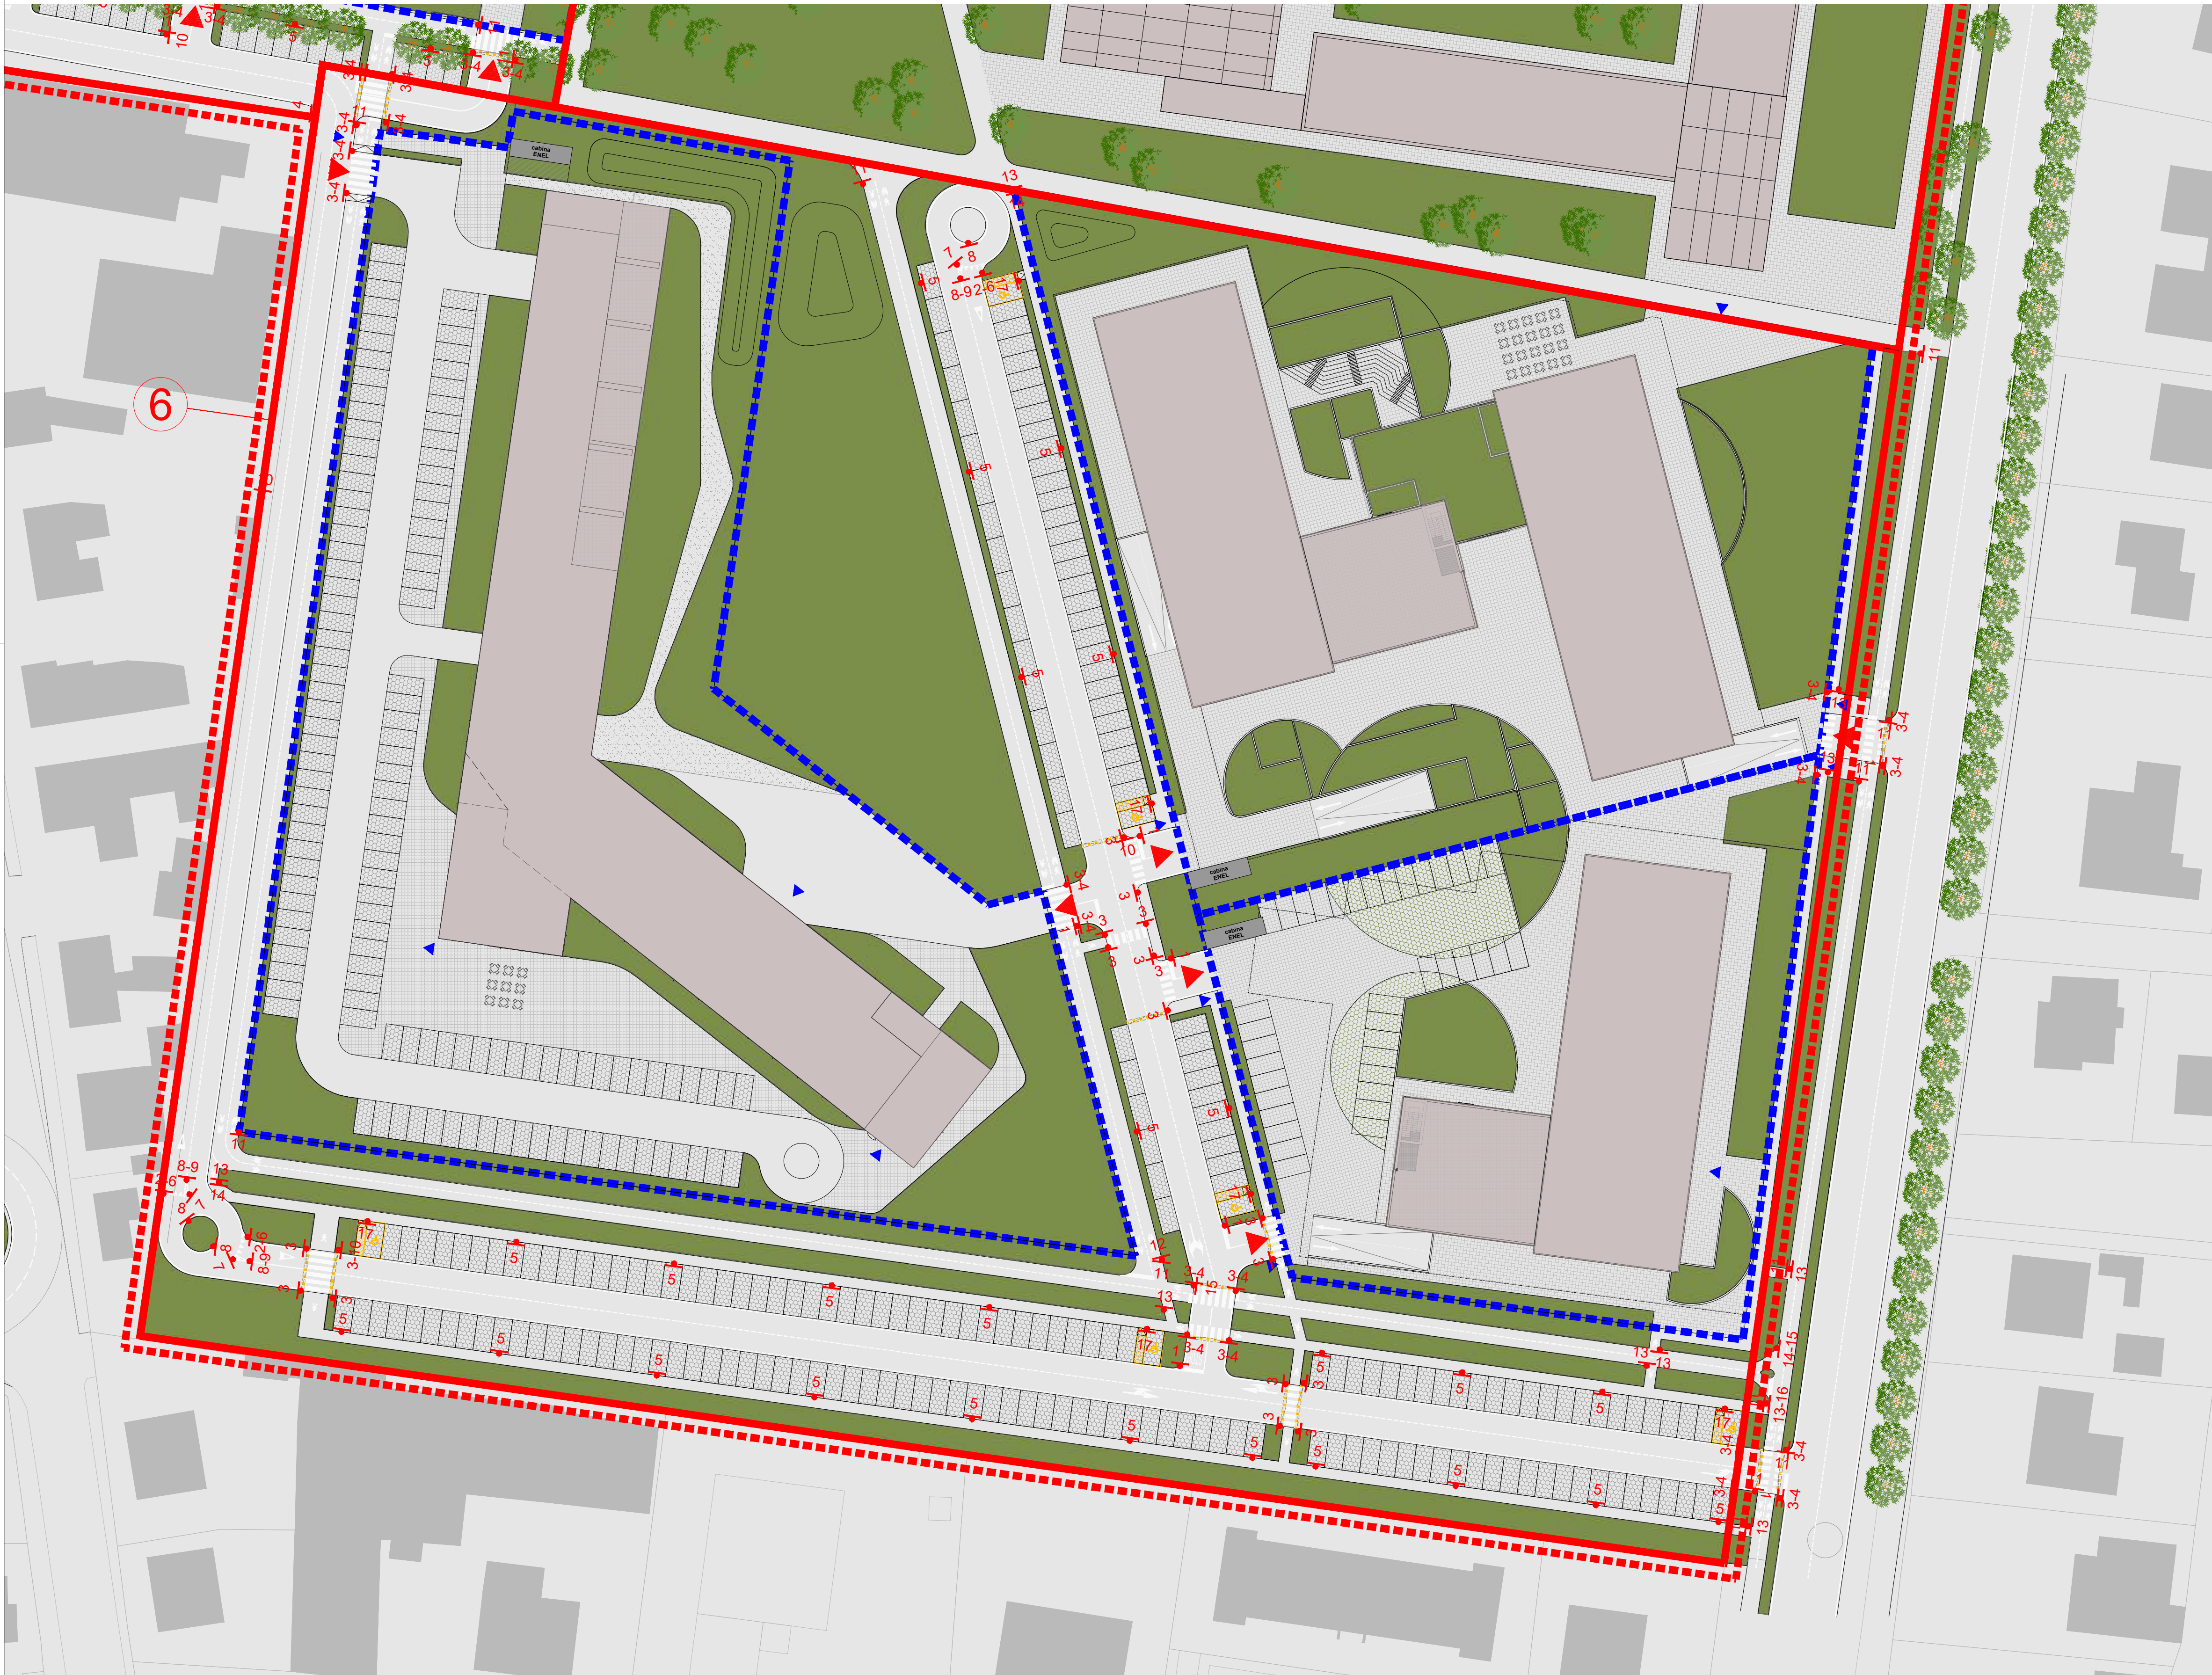

A	Dicembre '20	Accordo Operativo_Area Ex Orbat			
B	Marzo '21	Accordo Operativo_Area Ex Orbat_Integrazioni			
REV.	DATA	DESCRIZIONI	GRAFICA	RESPONSABILE	CONTROLLO
Provincia di Forlì Cesena			Comune di Forlimpopoli		N. ALLEGATO/TAVOLA
ACCORDO OPERATIVO					24
ai sensi dell' ATTO DI INDIRIZZO approvato con Delibera di consiglio Comunale n° 72 del 28/11/2018					PL - 16
AREA EX - ORBAT					

Commitente:
S.F.I.R. - Società Fondiaria Industriale Romagna S.r.l. IN LIQUIDAZIONE

Progettisti:

Ing. Arch. ALBERTO ARVALLI
Palazzo Repubblicano del Comune
Via Marsala 59 - 35122 Padova (PD)
TEL. 049-8774503
FAX 049-8219189

DATA: MARZO 2021
SCALA: 1:500

TITOLO: PLANIMETRIA DI PROGETTO COMPARTO 6
piano di segnalamento orizzontale e verticale

COMMESSA	LIVELLO	TAVOLA			
		TIPO	CODICE	ALTAV	REVISIONE
59_09_O	PP	U	PL	16	B

Il presente disegno è di proprietà dei progettisti e non può essere riprodotto né consegnato a terzi senza loro autorizzazione scritta Art.99 L.22/04/1941 N.633