

COMUNE DI FORLIMPOPOLI'

ACCORDO OPERATIVO
AI SENSI DELL' ART. 38 DELLA L.R.
24/17 E s.m.i. LUGLIO 2020

LOCALITA':
Via Giardino
Comune di Forlimpopoli

TAV. ③
LUGLIO 2022

PROPRIETA':
Gagliardi Ezio nato a Forlimpopoli 23/11/1928
C.F. GGLZEI28S23D705E


TIPOLOGIE ABITAZIONI 1:200 (PIANTE,
SEZIONI E SCHEMA PROSPETTO)

STUDIO TECNICO arch. GIACOMO RIVIZZIGNO
Via Balloni n°24
47024 Forlimpopoli (FC)
Tel. uff. Fax: 0543/743229
e-mail: arch.giac@rivizzo.it
C.F. RIV GCM 78110 07040
P.IVA 0280778044


IL PROGETTISTA
Architetto Giacomo Rivizzigno

IL COMMITTENTE

TIPOLOGIA 1 LOTTO 1

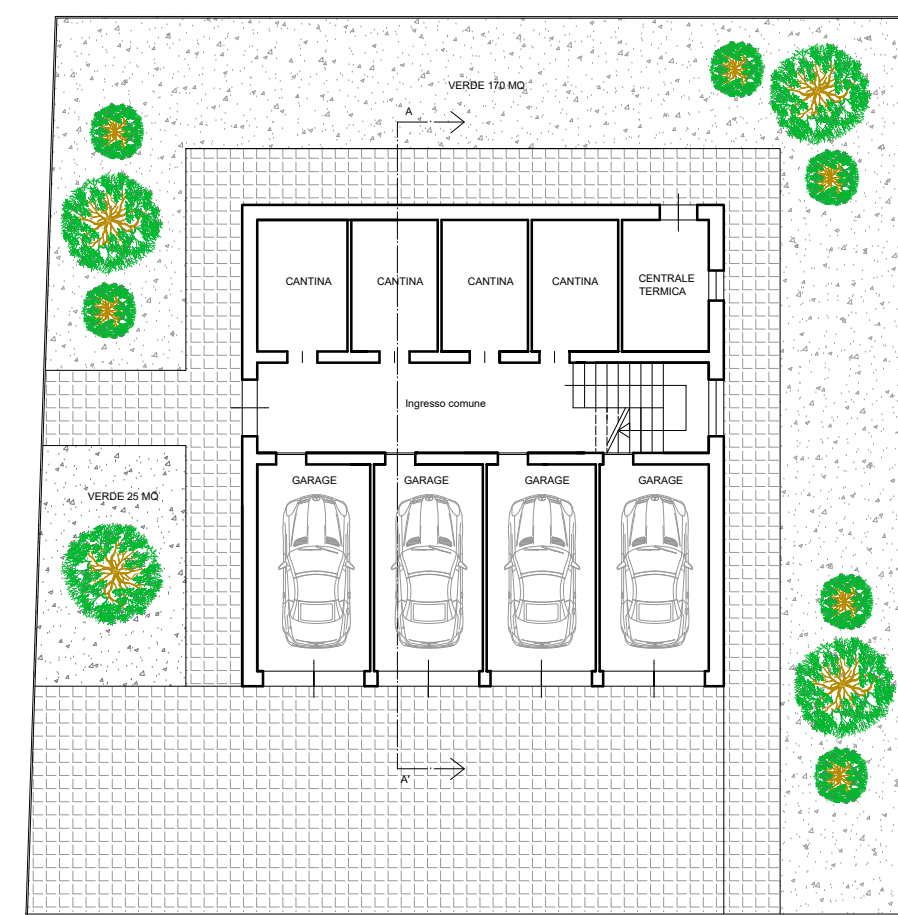


Piano Terra
Scala 1:200

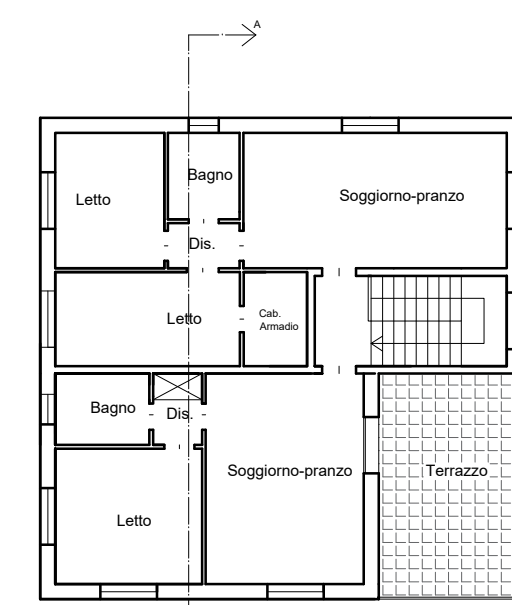


Piano Secondo
Scala 1:200

N° MASSIMO
U.I.: 4

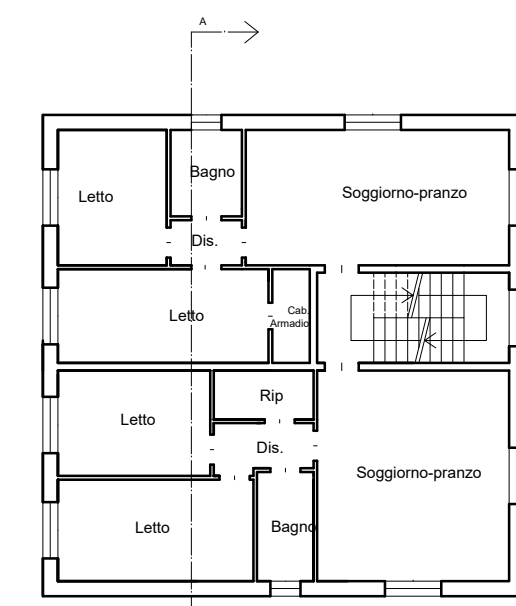


Piano Primo
Scala 1:200

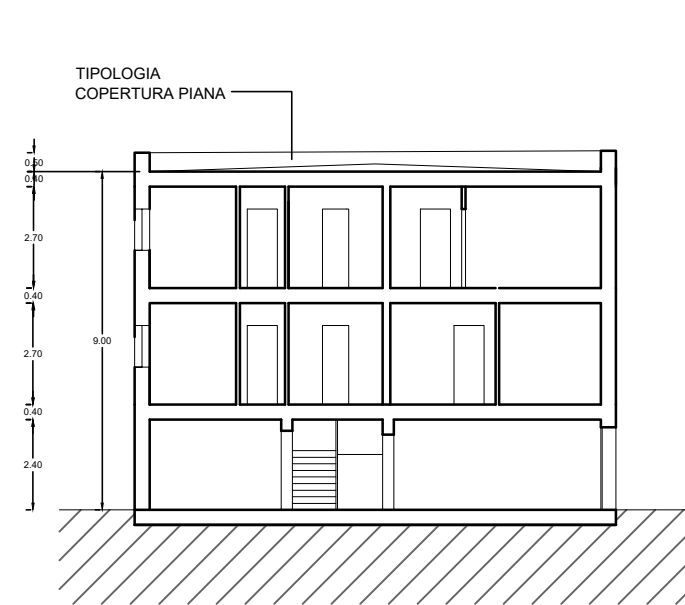

Sezione A-A'
Scala 1:200

TIPOLOGIA 2 LOTTO 2 N° MASSIMO
U.I.: 2

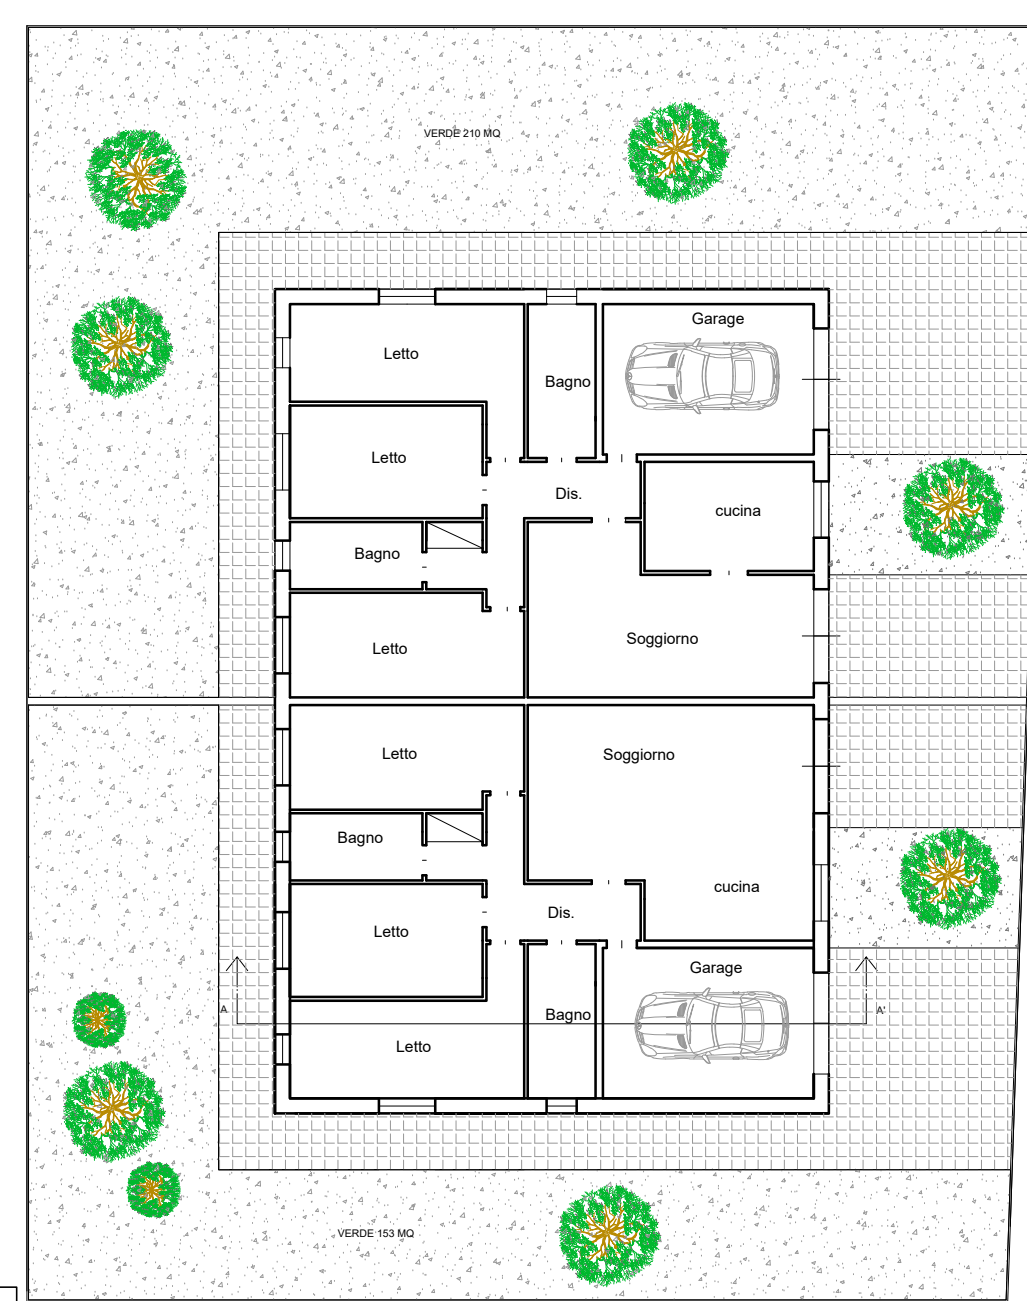


Piano Terra
Scala 1:200




Sezione A-A' Scala 1:200

Schema Prospetto
Scala 1:200

TIPOLOGIA 4 LOTTO 4

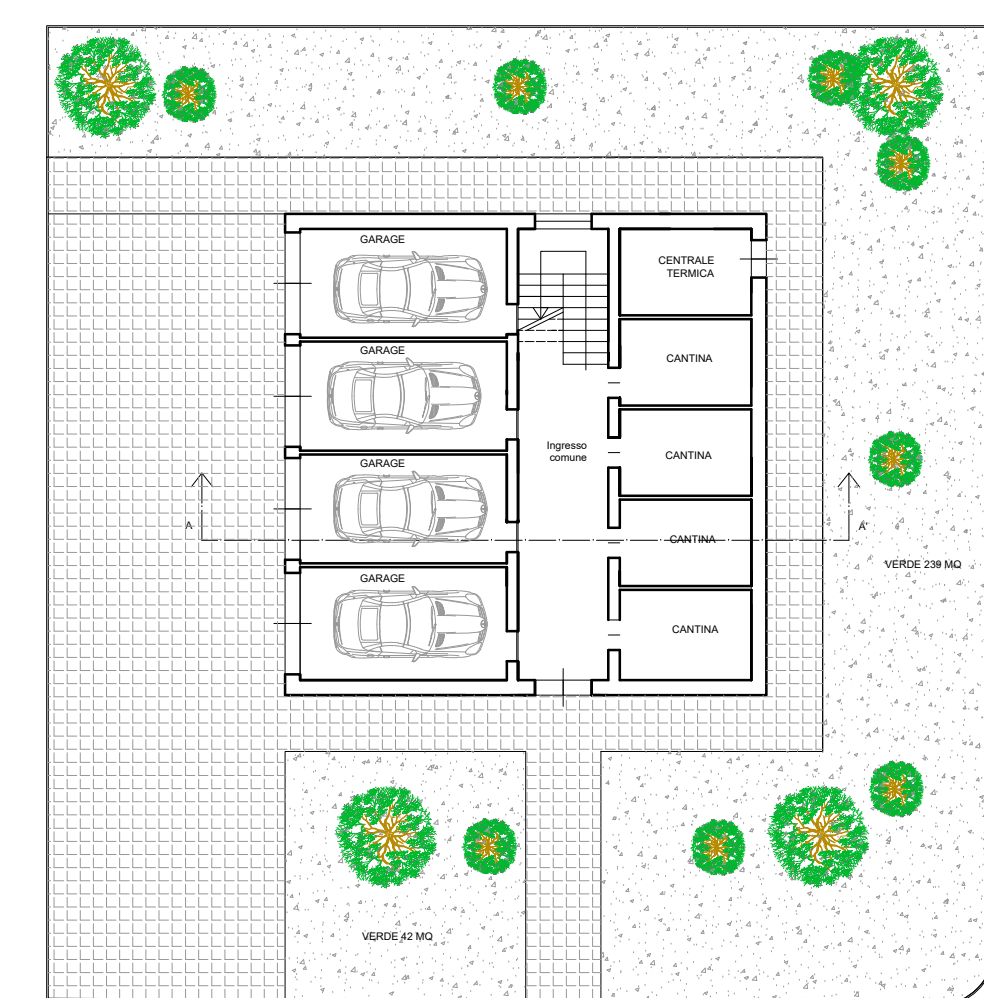


Piano Terra
Scala 1:200

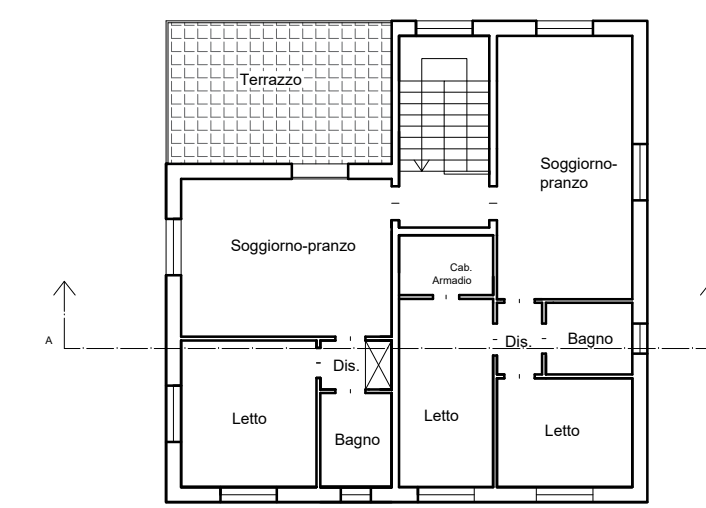


Piano Secondo
Scala 1:200

N° MASSIMO
U.I.: 4

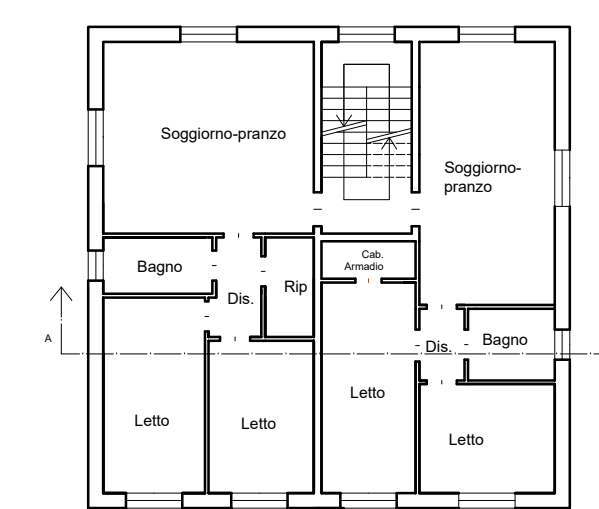

Piano Primo
Scala 1:200

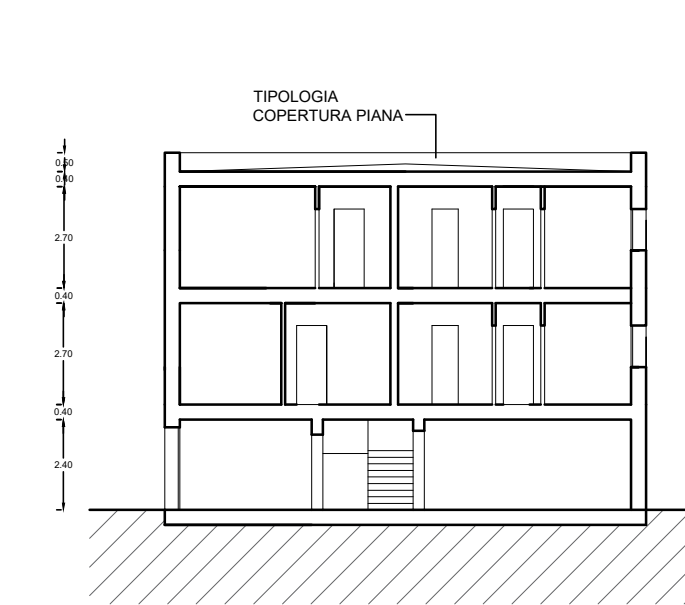


Sezione A-A'
Scala 1:200

TIPOLOGIA 3 LOTTO 3




Piano Terra
Scala 1:200

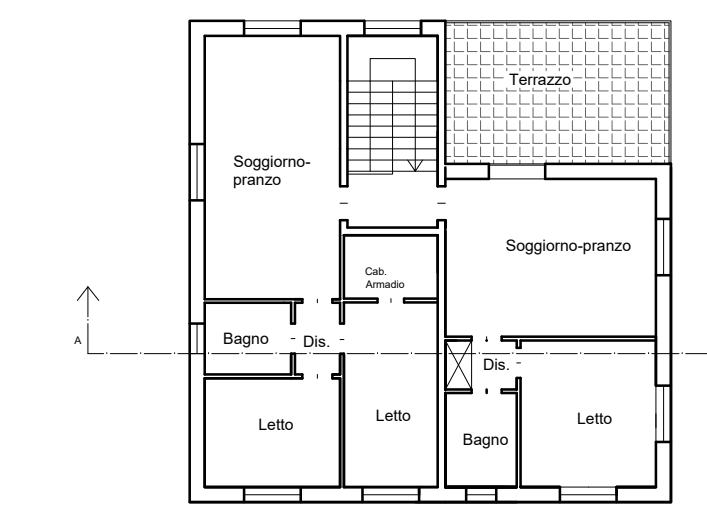


Piano Secondo
Scala 1:200

N° MASSIMO
U.I.: 4

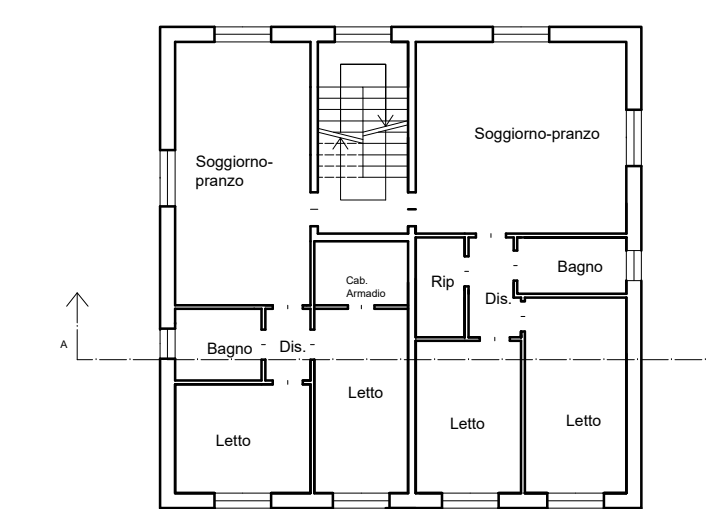

Piano Primo
Scala 1:200

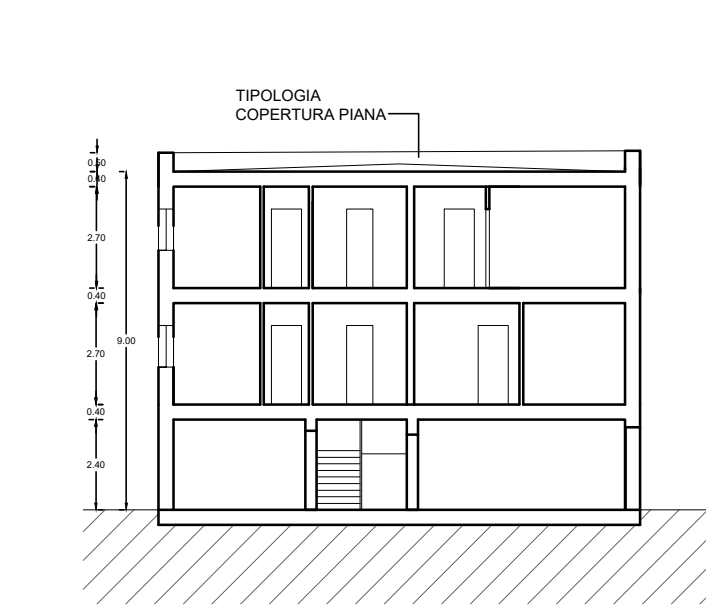

Sezione A-A'
Scala 1:200