COMUNE DI FORLIMPOPOLI — PROVINCIA DI FORLI-CESENA

OGGETTO: **ACCORDO OPERATIVO CON VALENZA DI PIANO URBANISTICO ATTUATIVO**
(ART. 38 L.R. 24/2017)
(POSTO IN ATTUAZIONE DEL PIANO PROGRAMMATICO DELLA NUOVA COMUNITÀ DI FORLIMPOPOLI, DENOMINATA "ALTIPIACA")

COMMITTENTE: *GESCO S.R.L.*

IL COMMITTENTE

IL TECNICO INCARICATO
Arch. Fabio Eugenio Flamini

COLLABORATORI:

ELABORATO:
URBANIZZAZIONE
Pista Ciclabile per San Leonardo

C04

DATA	REVISIONE	ORDINATORE	SCALA
13/03/2023	7	MRN-RCR	1:250

STUDIO TECNICO ARCH. FABIO FLAMINI — VIALE ROMA 8 - 47512 — CESTELLO DI BERGHERA (FC)
TEL. 0541-966711 — CELL. 338-8000777 — P.IVA 01150200409 — info@fabio-flamini.it
C.F. FLAM 70R28B351 U/CITT. P.IVA 01150200409

PLANIMETRIA CATASTALE

Comune di Forlimpopoli - Foglio di mappa 8
Scala 1:7500

AREE PISTA CICLABILE DI COMPETENZA
LAVORI COLLEGATI A PROGETTO "STRADA DI COLLEGAMENTO VELOCE" E INIZIO URBANIZZAZIONE GESCO

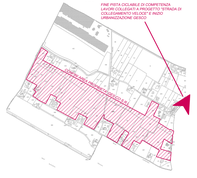

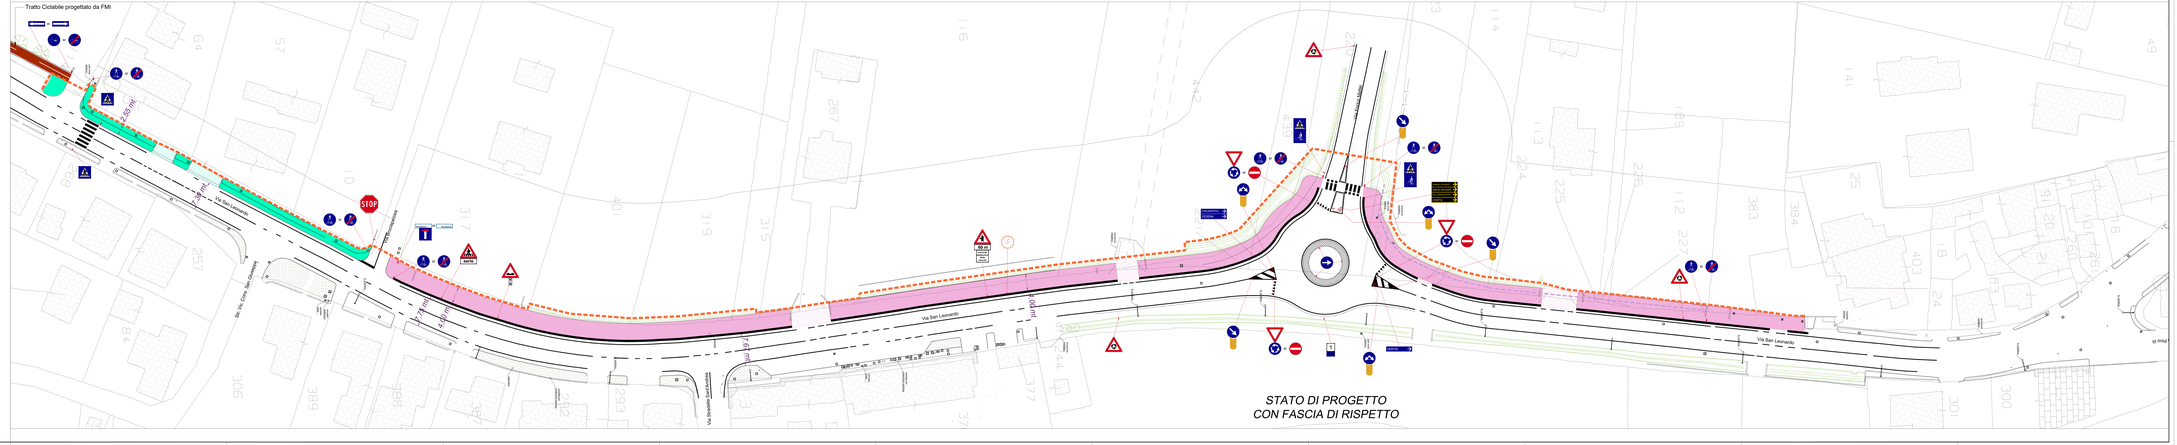

LEGENDA

SOTTOSERVIZI

- Linee di confine progetto
- Limite fascia di rispetto stradale
- Aree soggette ad esproprio
- Percorso ciclabile di progetto FMI
- Percorso ciclabile (2.50 m) di progetto
- Percorso ciclopedonale + banchinetta di progetto (lunghezza 2.50 m) + 1.50 m)