

Comune di Forlimpopoli

Provincia di Forlì-Cesena

Accordo Operativo ai sensi dell'art. 38 L.R. 24/2017 Piano Urbanistico Attuativo come da scheda n. 51 - AMBITO A12-05 2°STRALCIO - Comparto Residenziale presentato il 31/12/2021 prot.n. 23967-23968-23969-23991 e successive integrazioni

INTEGRAZIONE MODIFICHE AL PROGETTO PER RITROVAMENTI REPERTI ARCHEOLOGICI

Progettista

Immobiliare Casetta S.r.l.
Via Raeganara 38 - 47122 Forlì

Mattini Home S.r.l.
Via Duca d'Aosta 70 - 47034 Forlimpopoli

Foglio n.

A

scala: varie

Stato di attuazione

generato 2024

Revisione 01

Revisione 02

Revisione 03

Revisione 04

Progettisti:

maurizio vittali architetto
Viale Matteotti 75 - 47122 Forlì
tel. 0543/543429
c.f. VTL MRZ 57L05 D7055
p.iva. 03656900909
vitalm@tin.it

roberto santolini ingegnere
via O. Campi 33/35 - 47034 Forlimpopoli
tel. 0543/462020
c.f. SNT RRT 01803 D7040
p.iva. 03656700405
robsantoli@gmail.com

LEGENDA

AMBITO A12-05 2°STRALCIO

Perimetrazione Area di concentrazione di materiali archeologici o segnalazione di rinvenimenti PT/PR/PTCP art.21 b2

Quote altimetriche di progetto

Quote altimetriche stato attuale (piano di campagna)

Quote altimetriche da rilievo archeologico

Profilo livello quota di progetto - Sezione


Profilo livello quota piano di campagna - Sezione

Profilo livello quota di rinvenimento reperti archeologici - Sezione


PLANIMETRIA GENERALE Ambito A12-05 2°stralcio scala 1:500




STRALCIO PLANIMETRIA GENERALE Ambito A12-05 2°stralcio con SOVRAPPOSIZIONE RILIEVO RITROVAMENTI REPERTI ARCHEOLOGICI scala 1:200

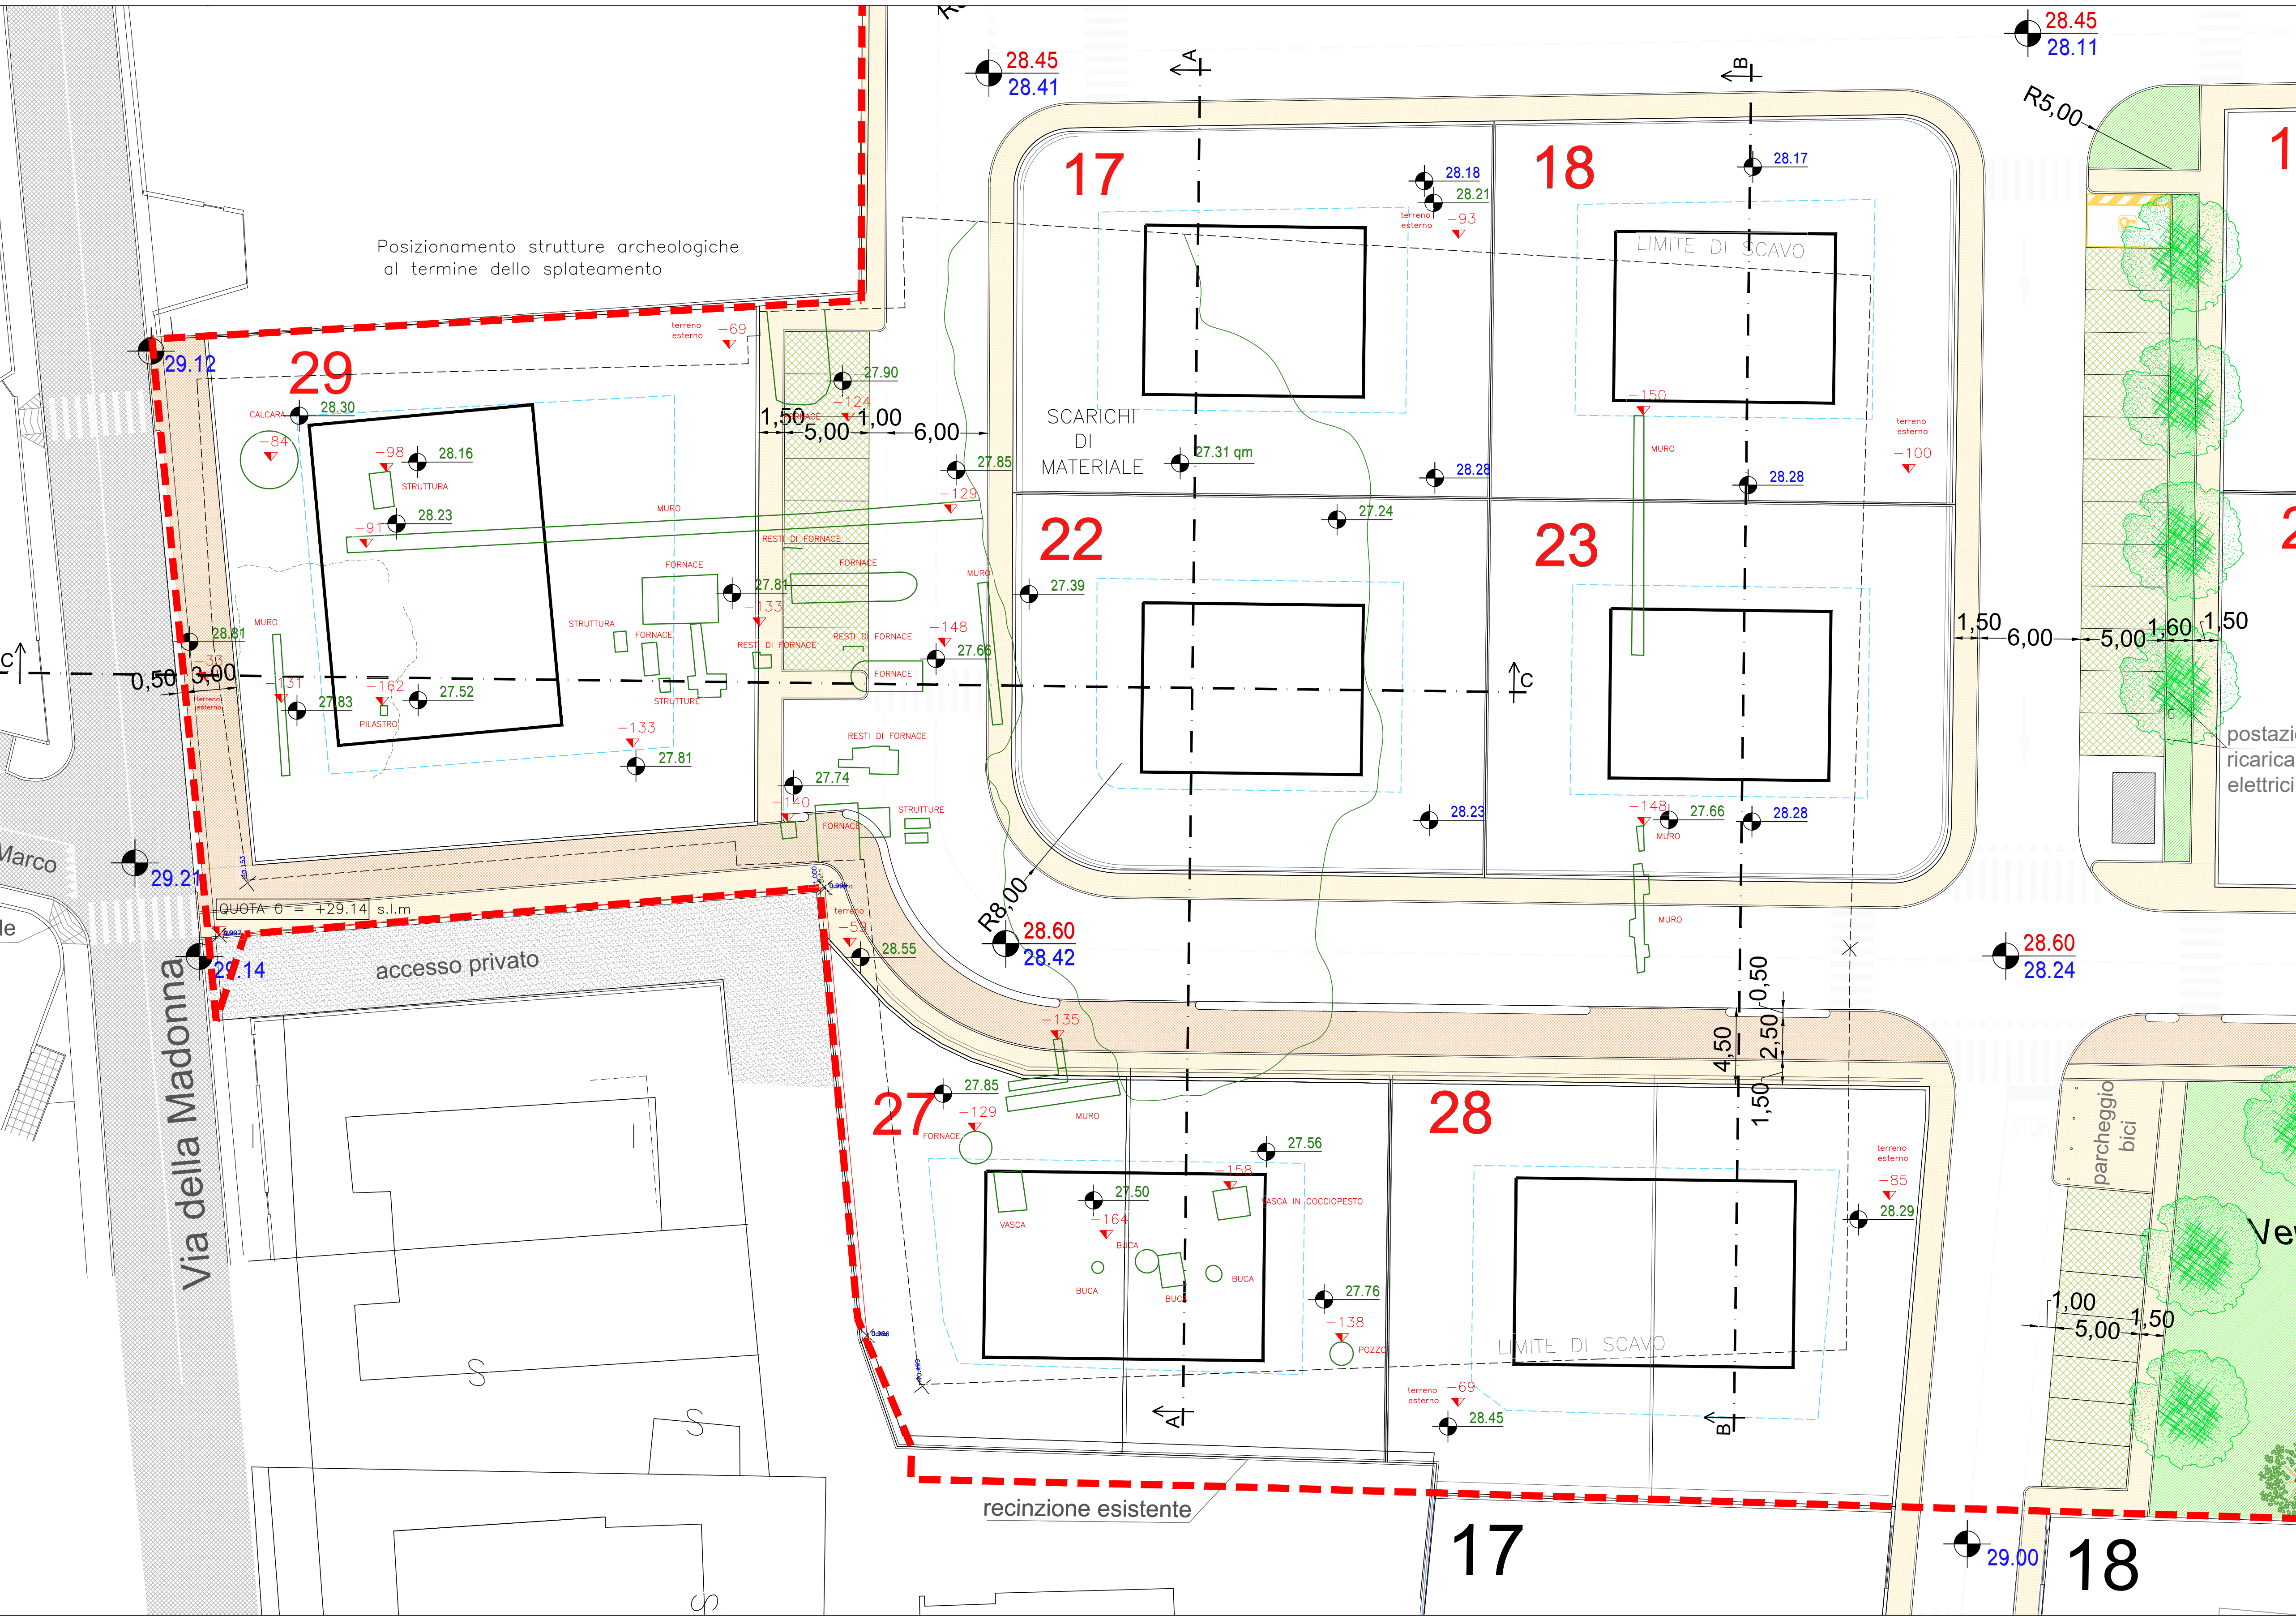


SEZIONE A - A scala 1:100

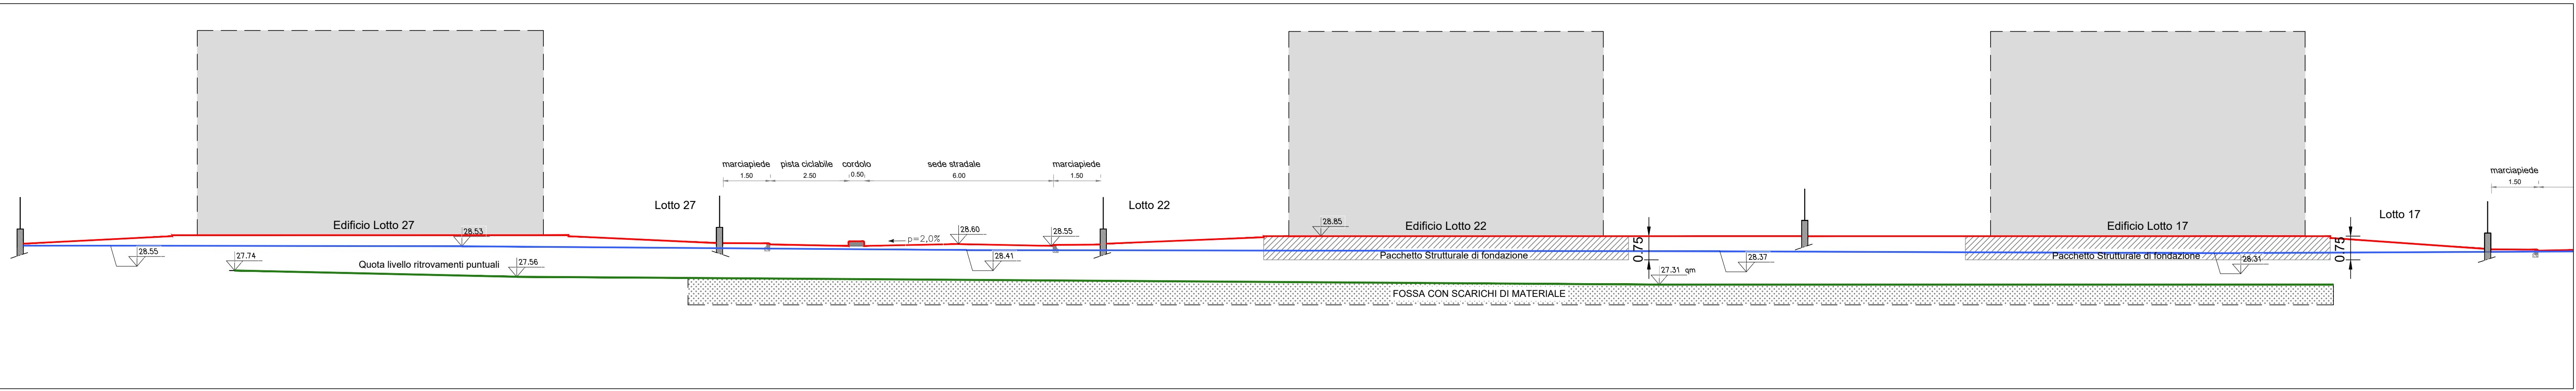

SEZIONE B - B scala 1:100

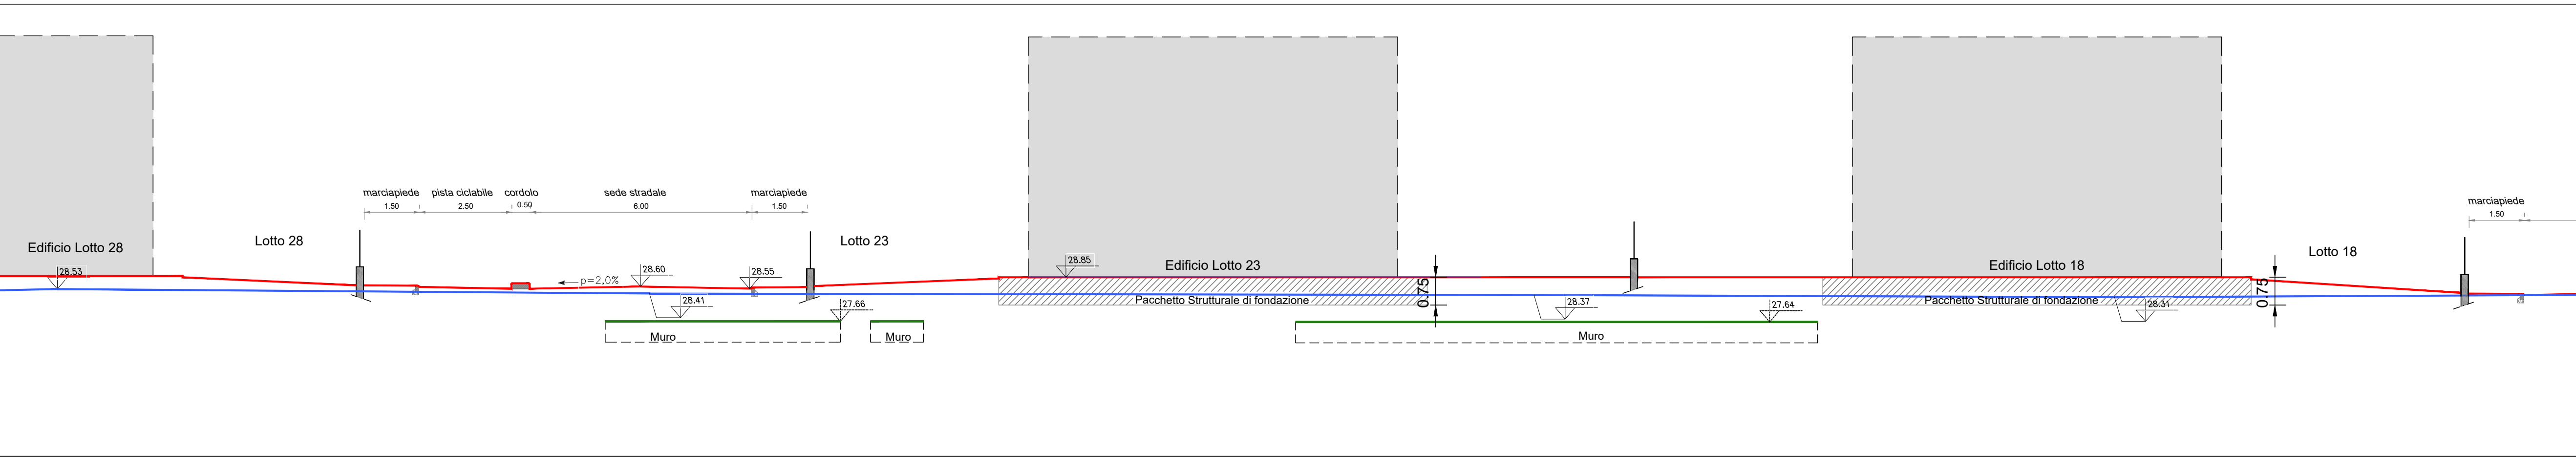

SEZIONE C - C scala 1:100

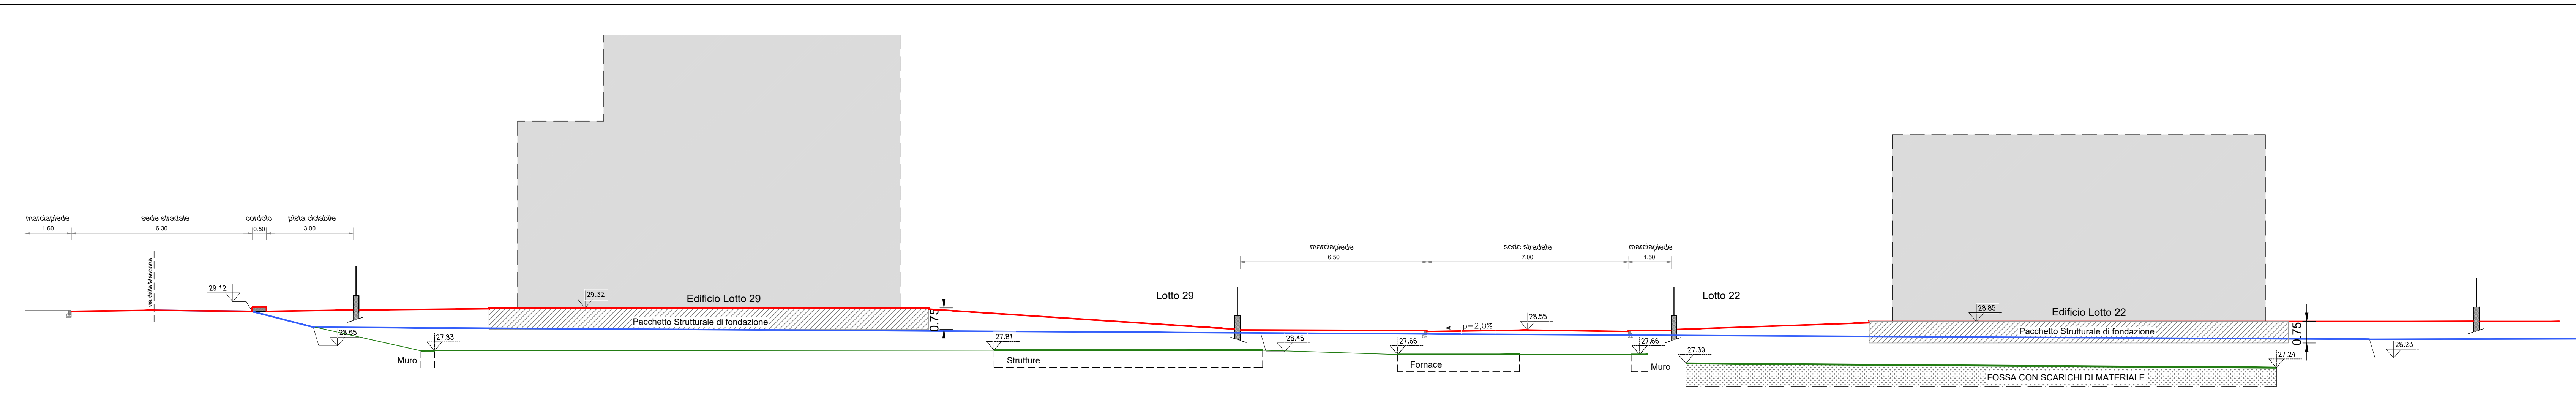

PACCHETTO FONDAZIONI scala 1:20

