

Comune di Forlimpopoli

Provincia di Forlì-Cesena

Accordo Operativo ai sensi dell'art. 38 L.R. 24/2017 Piano Urbanistico Attuativo come da scheda n. 51 - AMBITO A12-05 2°STRALCIO - Comparto Residenziale presentato il 31/12/2021 prot.n. 23987-23989-23990-23991 e successive integrazioni
INTEGRAZIONE MODIFICHE AL PROGETTO PER RITROVAMENTI REPERTI ARCHEOLOGICI

Proprietà:

Immobiliare Casetta S.r.l.
Via Ravennate 38 - 47122 Forlì

Mattellini Home S.r.l.
Via Dura d'Assia 70 - 47034 Forlimpopoli

Progetto:

PROPOSTA DI REVISIONE DEL PROGETTO CON SOVRAPPOSIZIONE RILIEVO QUOTATO RITROVAMENTI REPERTI ARCHEOLOGICI

Tracce n.:

B

scala varie

data di emissione

gennaio 2024

Revisione 01

Revisione 02


Revisione 03

Revisione 04


Progettisti:

maurizio vitelli architetto
viale Matteotti 75 - 47122 Forlì
tel. 0543/342429
e-mail: VITELLI@210105.DITBES
p.n.a. 01694060409
vitelli@vitelli.it


roberto santolini ingegnere
via O. Campi 33/35 - 47034 Forlimpopoli
tel. 0543/740290
e-mail: RSNT@1913.DITDND
p.n.a. 00845670405
rosan@tin@gmail.com

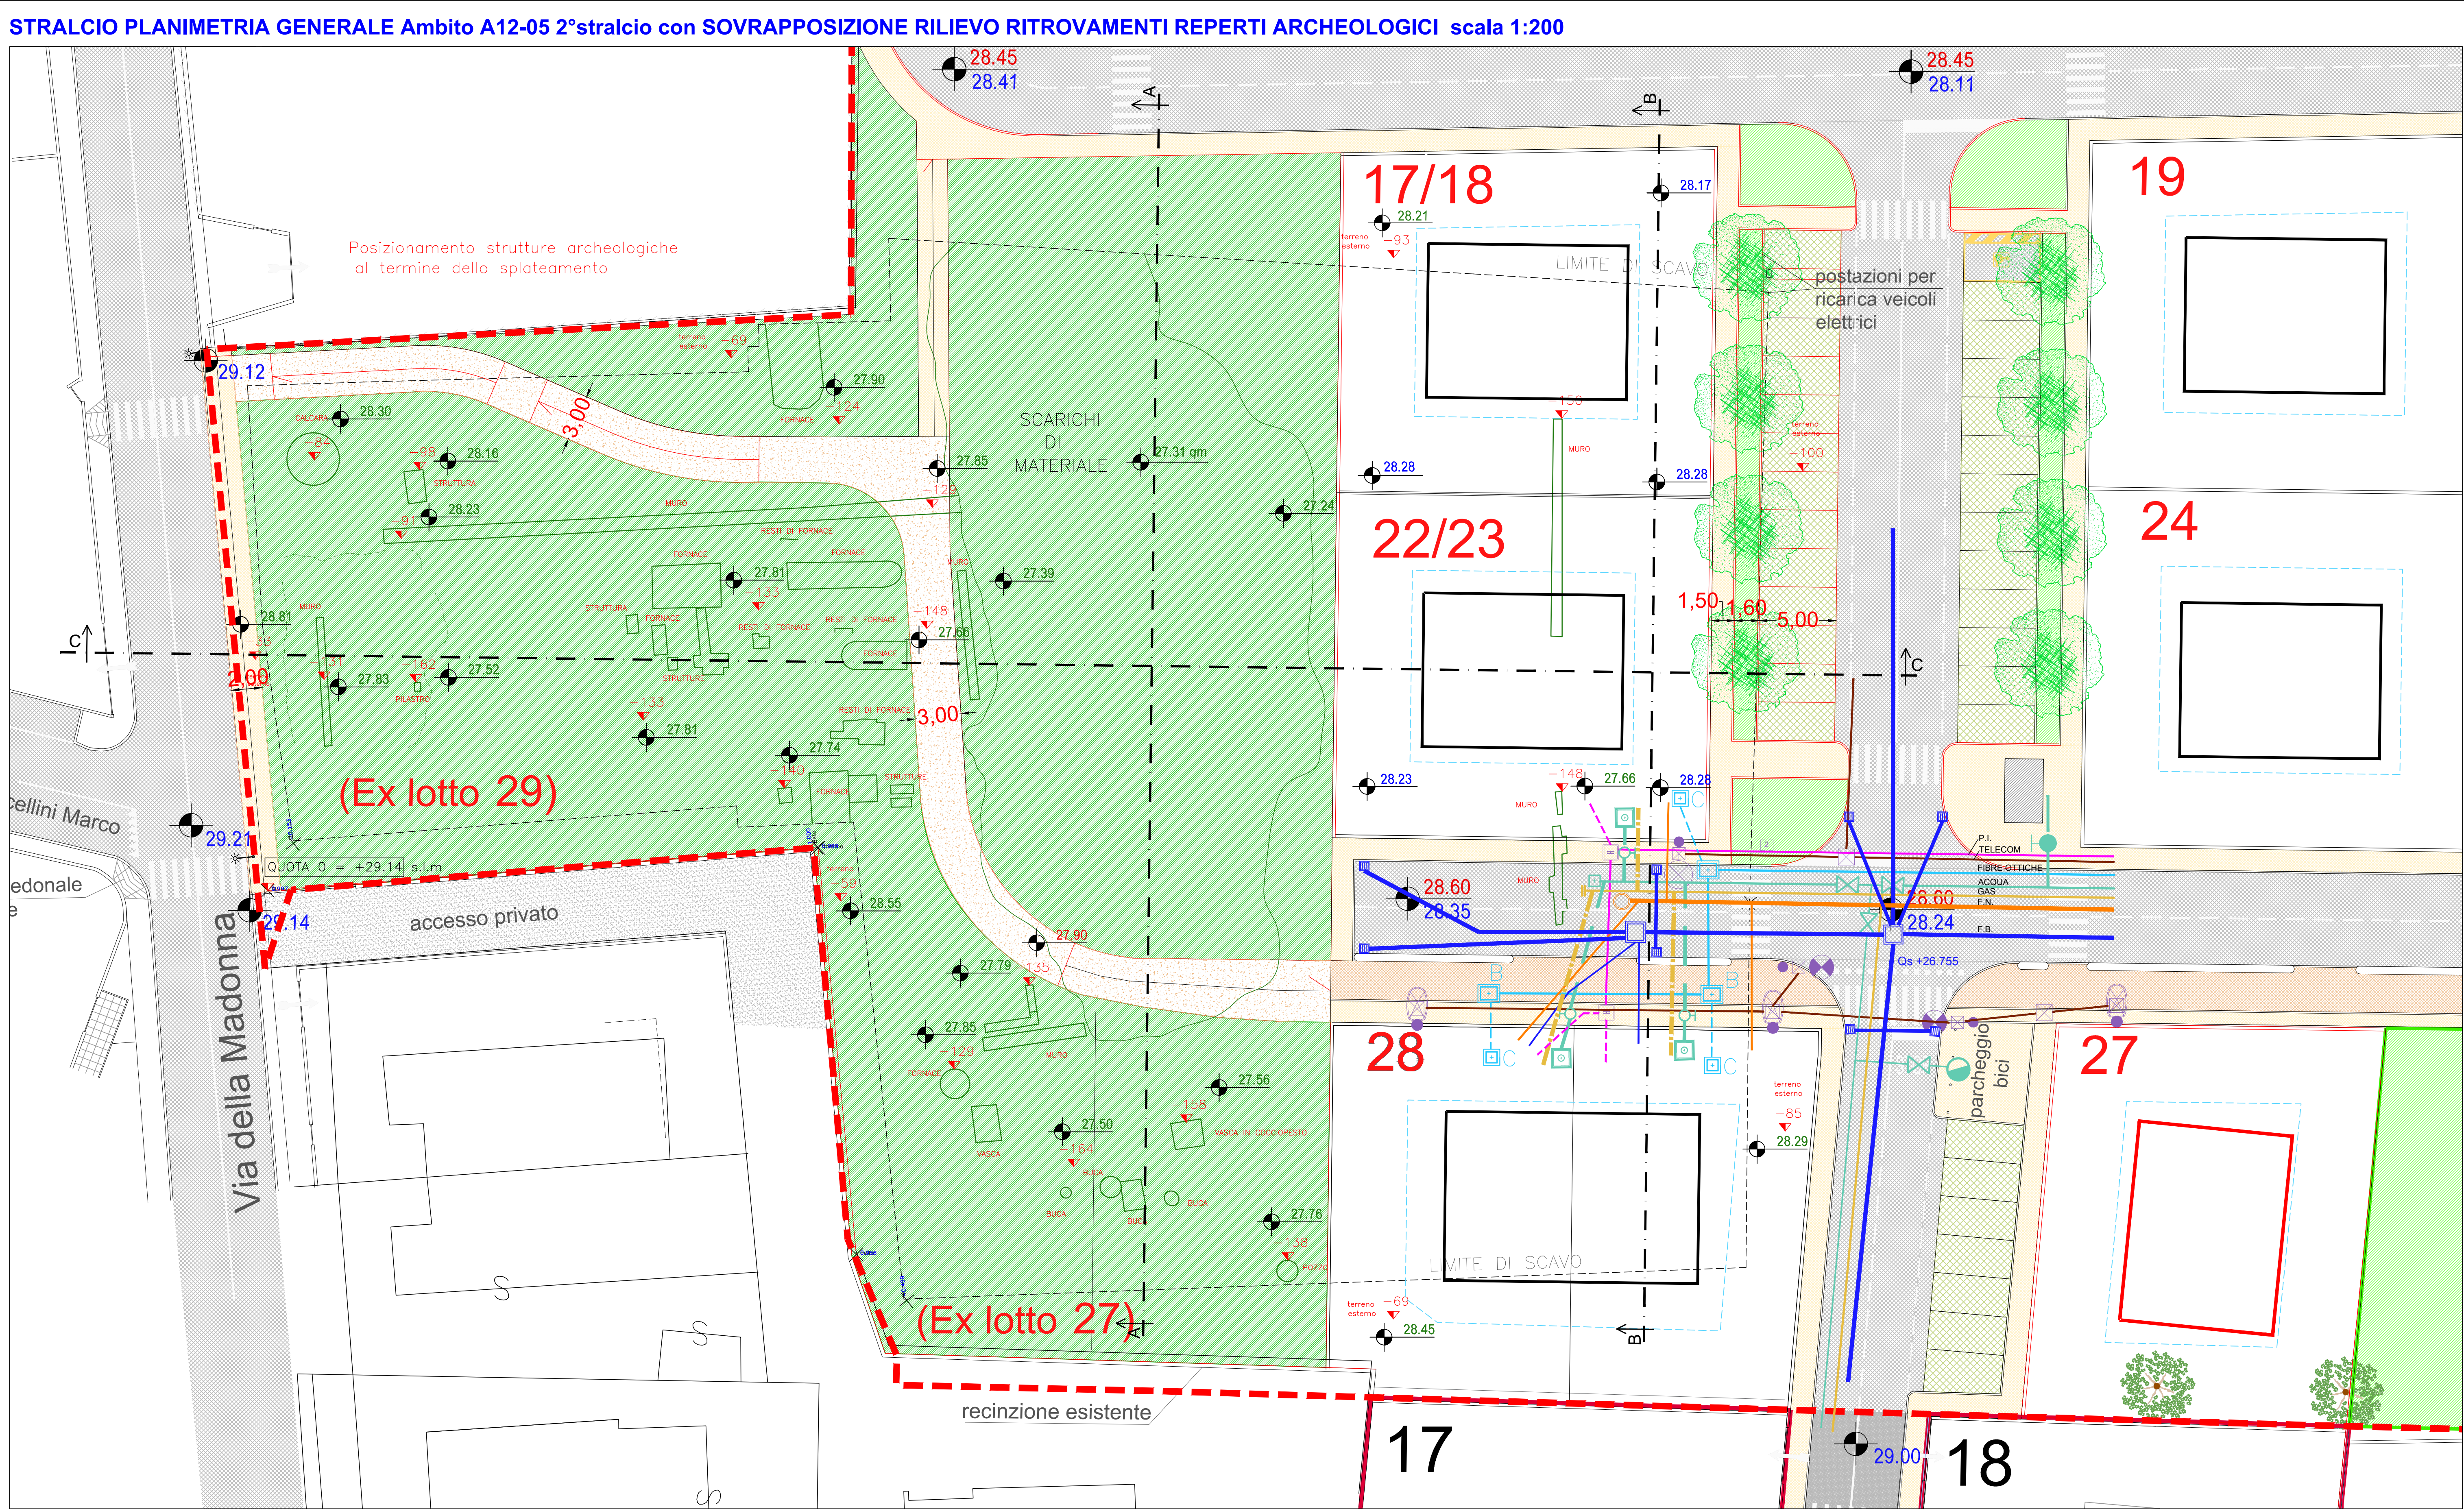


SEZIONE A - A scala 1:100

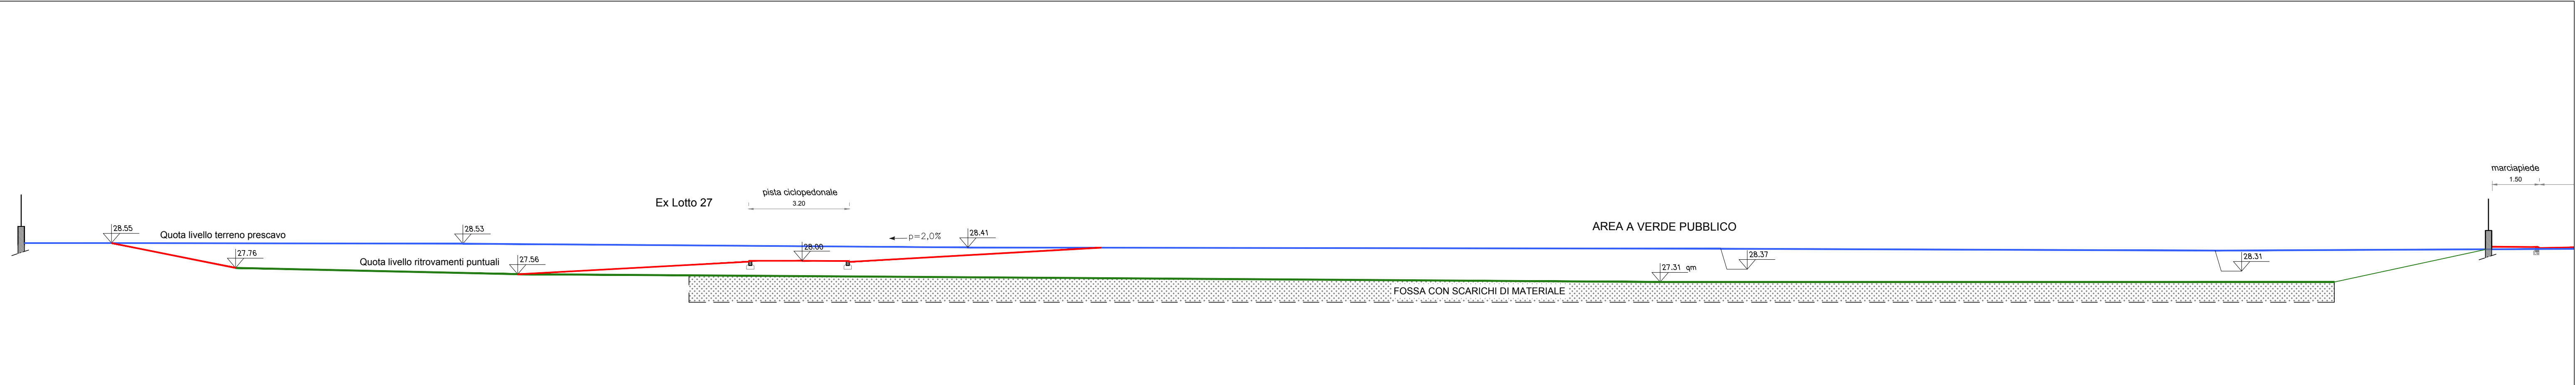

SEZIONE C - C scala 1:100

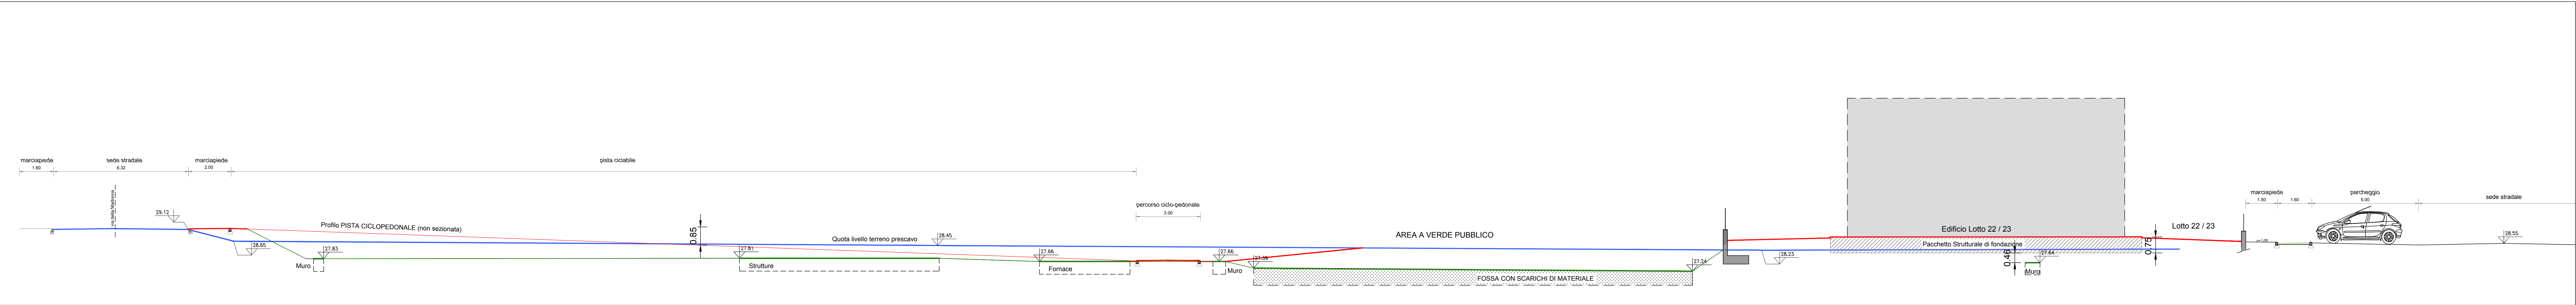

SEZIONE B - B scala 1:100

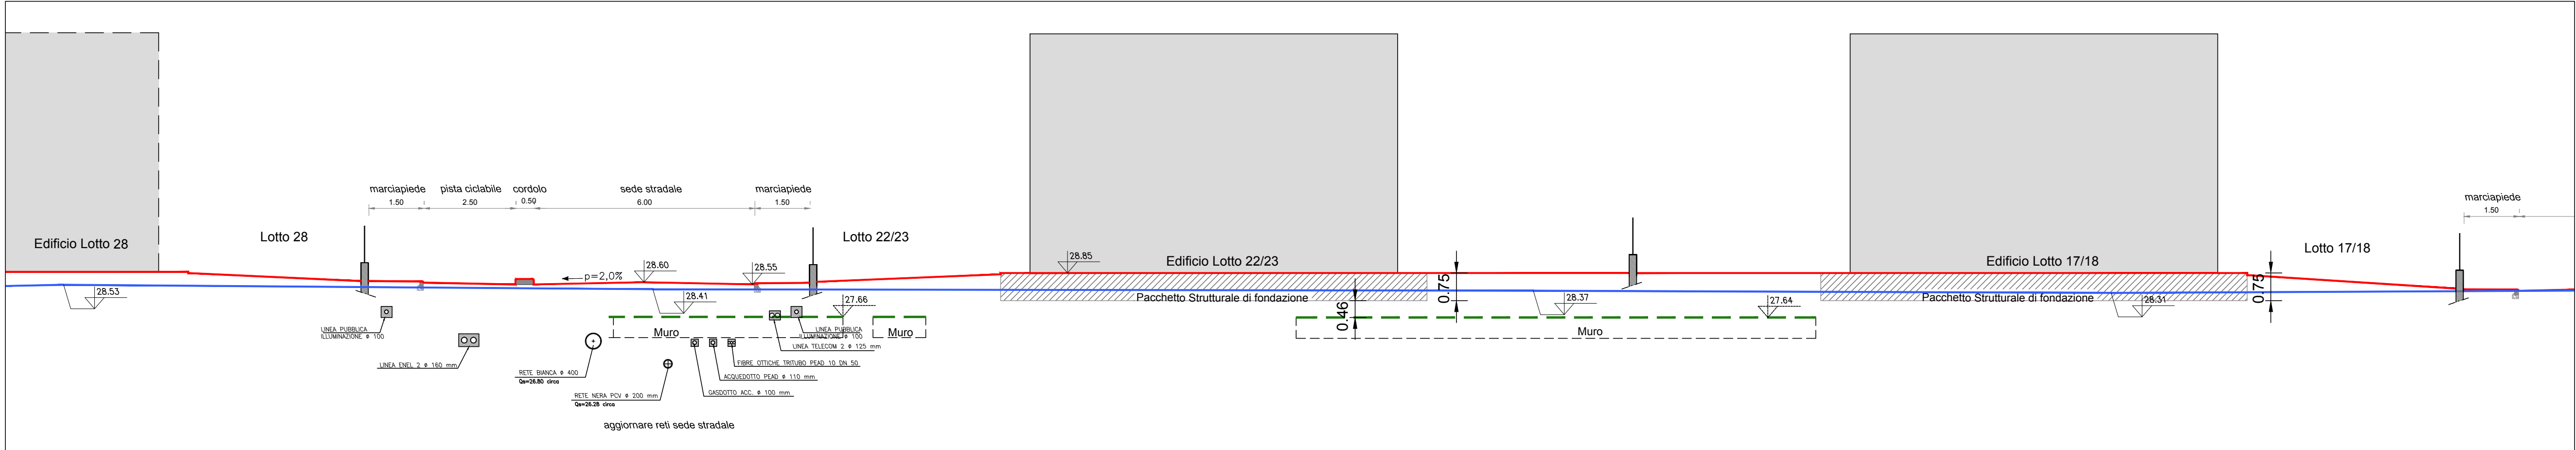

PACCHETTO FONDAZIONI scala 1:20

