


Comune di Forlimpopoli	Provincia di Forlì-Cesena	
Richiesta di esecuzione di trincee preventive sorvegliate per la realizzazione delle Opere di Urbanizzazione relativamente all'Accordo Operativo ai sensi dell'art. 38 L.R. 24/2017 in corso di approvazione come da scheda n. 51 Ambito A12-05 2°STRALCIO		
Proprietà : Viocar S.p.a. Via Duca d'Aosta 44 - 47034 Forlimpopoli Matteini Home S.r.l. Via Duca d'Aosta 70 - 47034 Forlimpopoli		
PLANIMETRIA DI PROGETTO CON INDIVIDUAZIONE TRINCEE		Tavola n. UNICA integrazione scala 1:500
		Data di emissione luglio 2023 Revisione 01 17 luglio 2023 Revisione 02 Revisione 03 Revisione 04
Progettisti: maurizio vitali architetto viale Matteotti 75 - 47122 Forlì tel 0543/34429 fax 0543/376542 c.f. VTL MRZ 57L05 D705S p.iva. 01694060409 vitalim@tin.it roberto santolini ingegnere via O.Campri 33/35 - 47034 Forlimpopoli tel 0543/740290 c.f. SNT RRT 51B03 D704D p.iva. 00845670405 robsantolini@gmail.com		

PLANIMETRIA GENERALE Ambito A12-05 2°stralcio scala 1:500

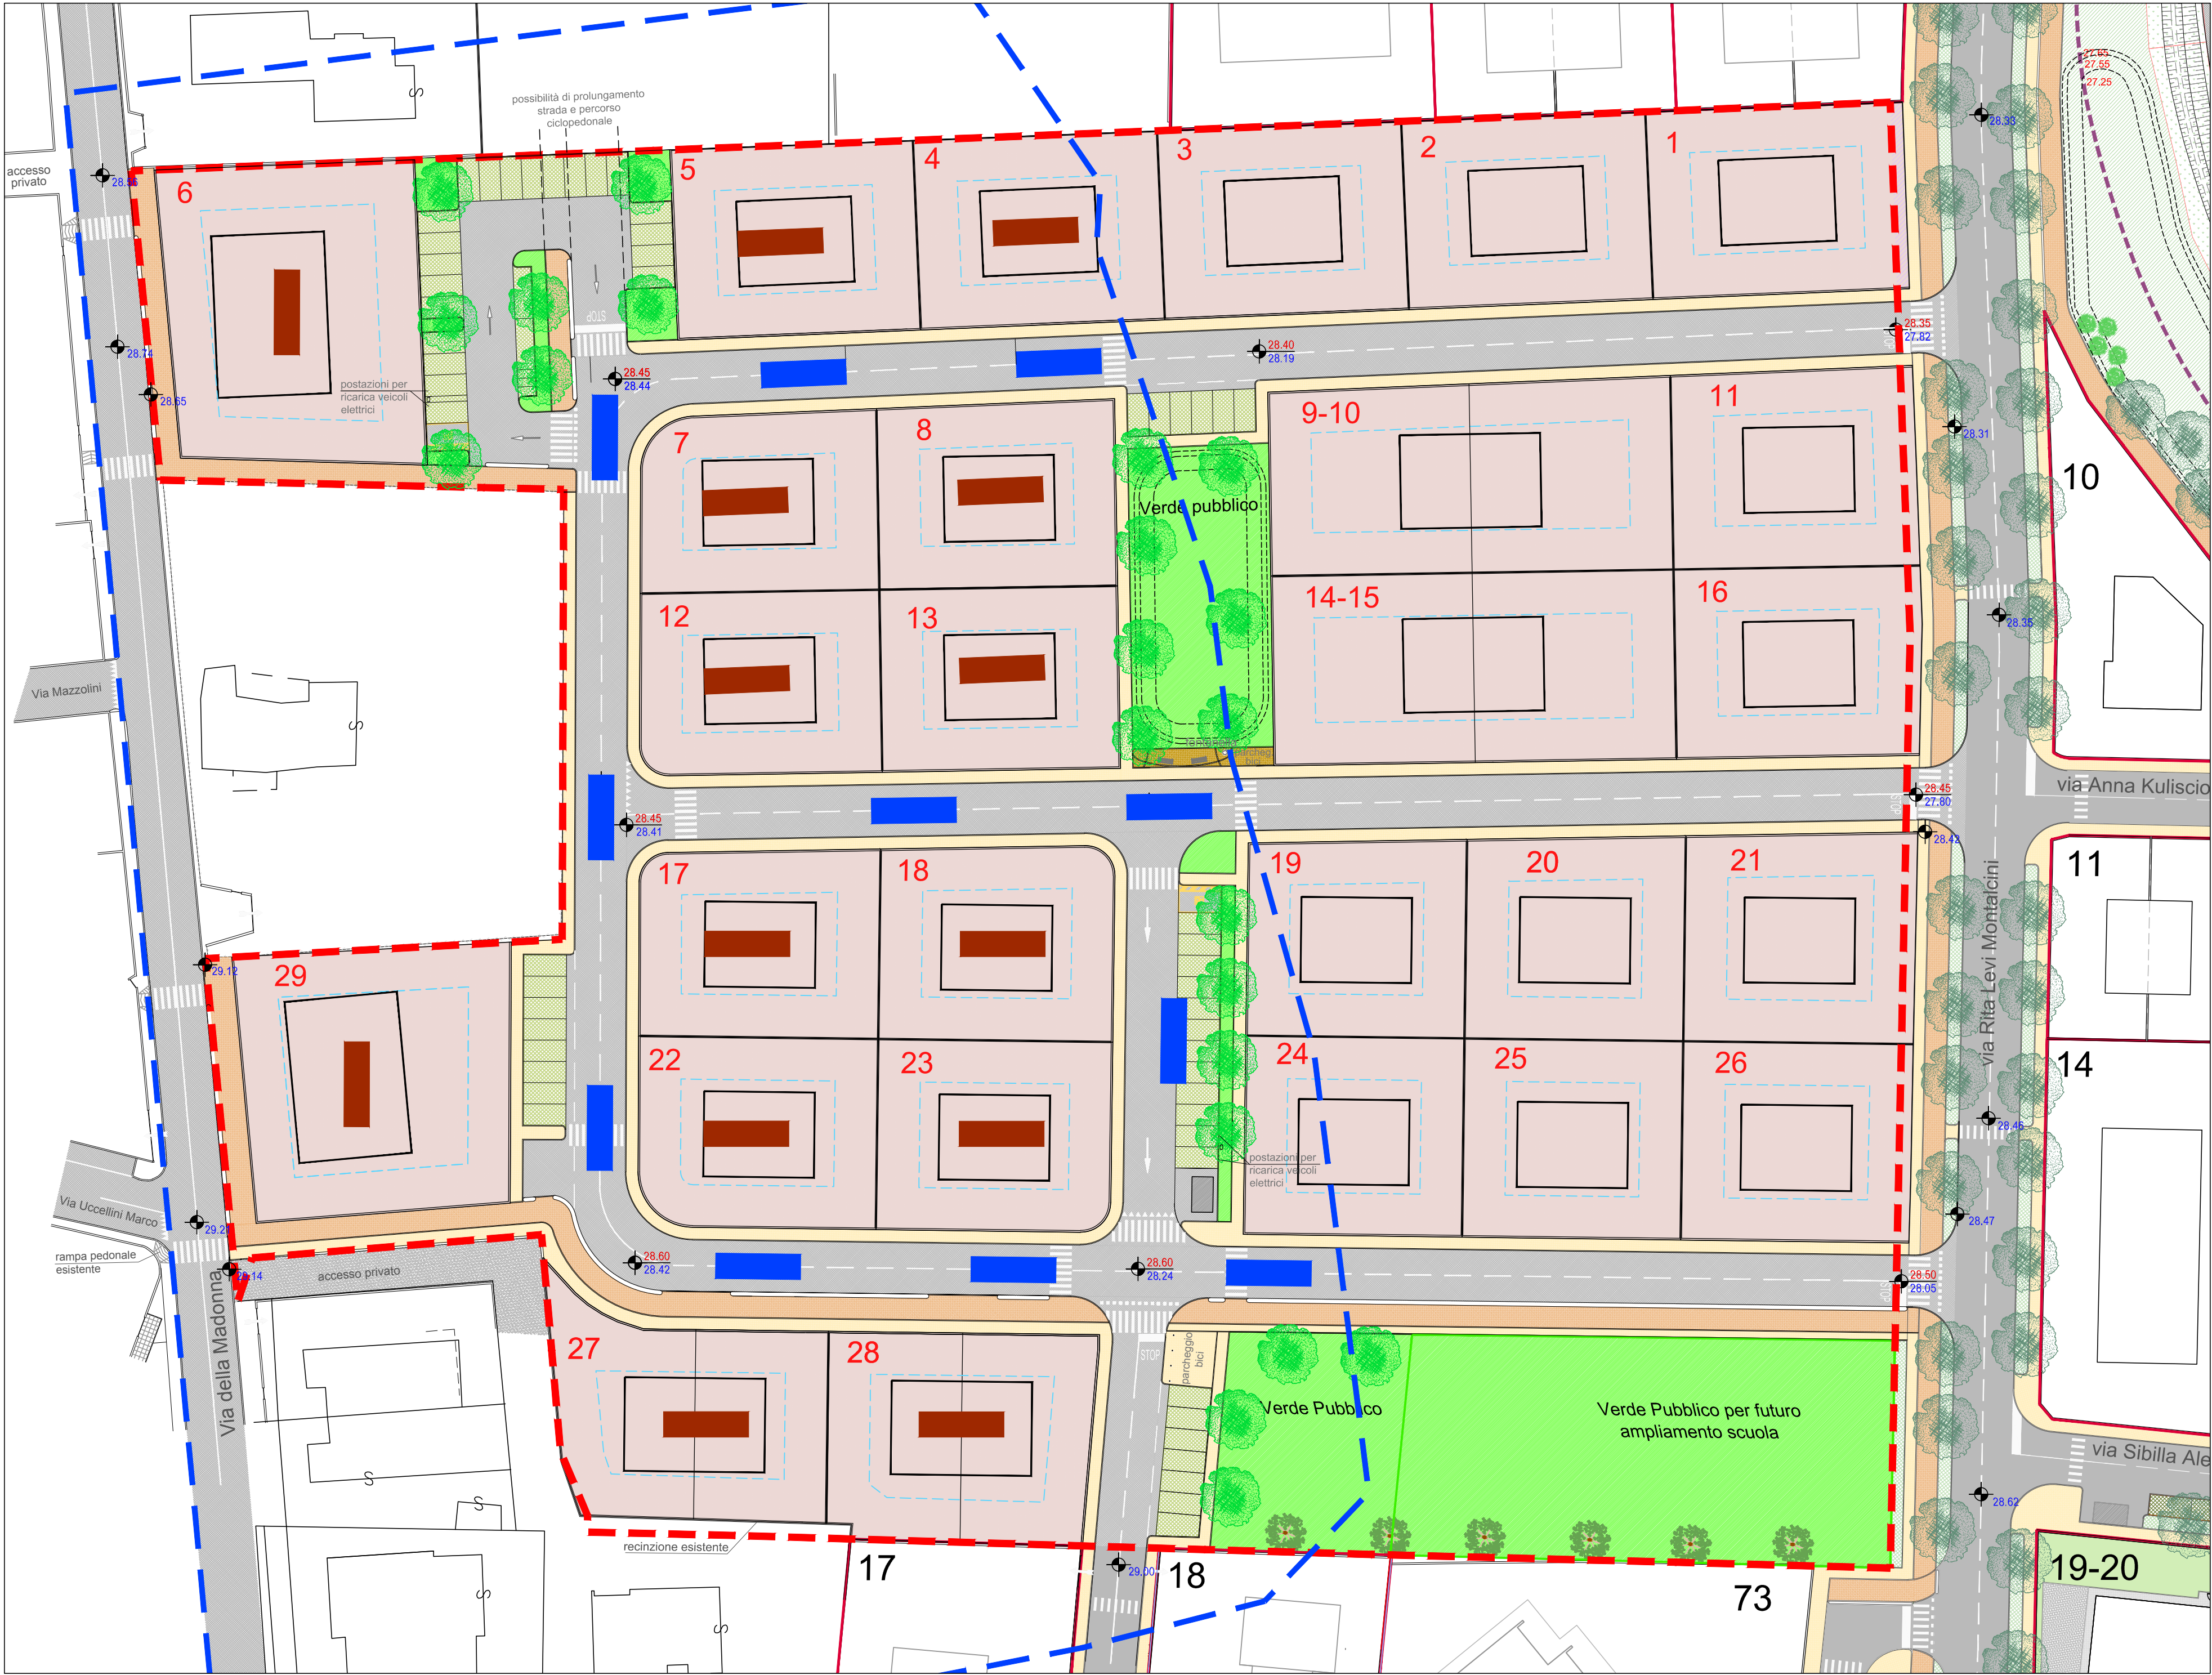

LEGENDA	
	AMBITO A12-05 2°STRALCIO
	Perimetrazione Area di concentrazione di materiali archeologici o segnalazione di rinvenimenti
	TRINCEE - lunghezza 10 m ogni 20 m (Strada)
	TRINCEE - lunghezza 10 m ogni 20 m (Lotti)

