

Comune di Forlimpopoli

Provincia di Forlì-Cesena

Accordo Operativo ai sensi dell'art. 38 L.R. 24/2017 Piano Urbanistico Attuativo come da scheda n. 51 - AMBITO A12-05 2°STRALCIO - Comparto Residenziale presentato il 31/12/2021 prot.n. 23987-23989-23990-23991 e successive integrazioni

INTEGRAZIONE MODIFICHE AL PROGETTO PER RITROVAMENTI REPERTI ARCHEOLOGICI

Proprietà :

Immobiliare Casetta S.r.l.
Via Ravennana 36 - 47122 Forlì

Matteini Home S.r.l.
Via Duca d'Aosta 70 - 47034 Forlimpopoli

SEGNALETICA STRADALE

Tavola n.
8-Int_S
scala 1:500

Data di emissione
marzo 2022

Revisione 01
luglio 2022

Revisione 02
novembre 2022

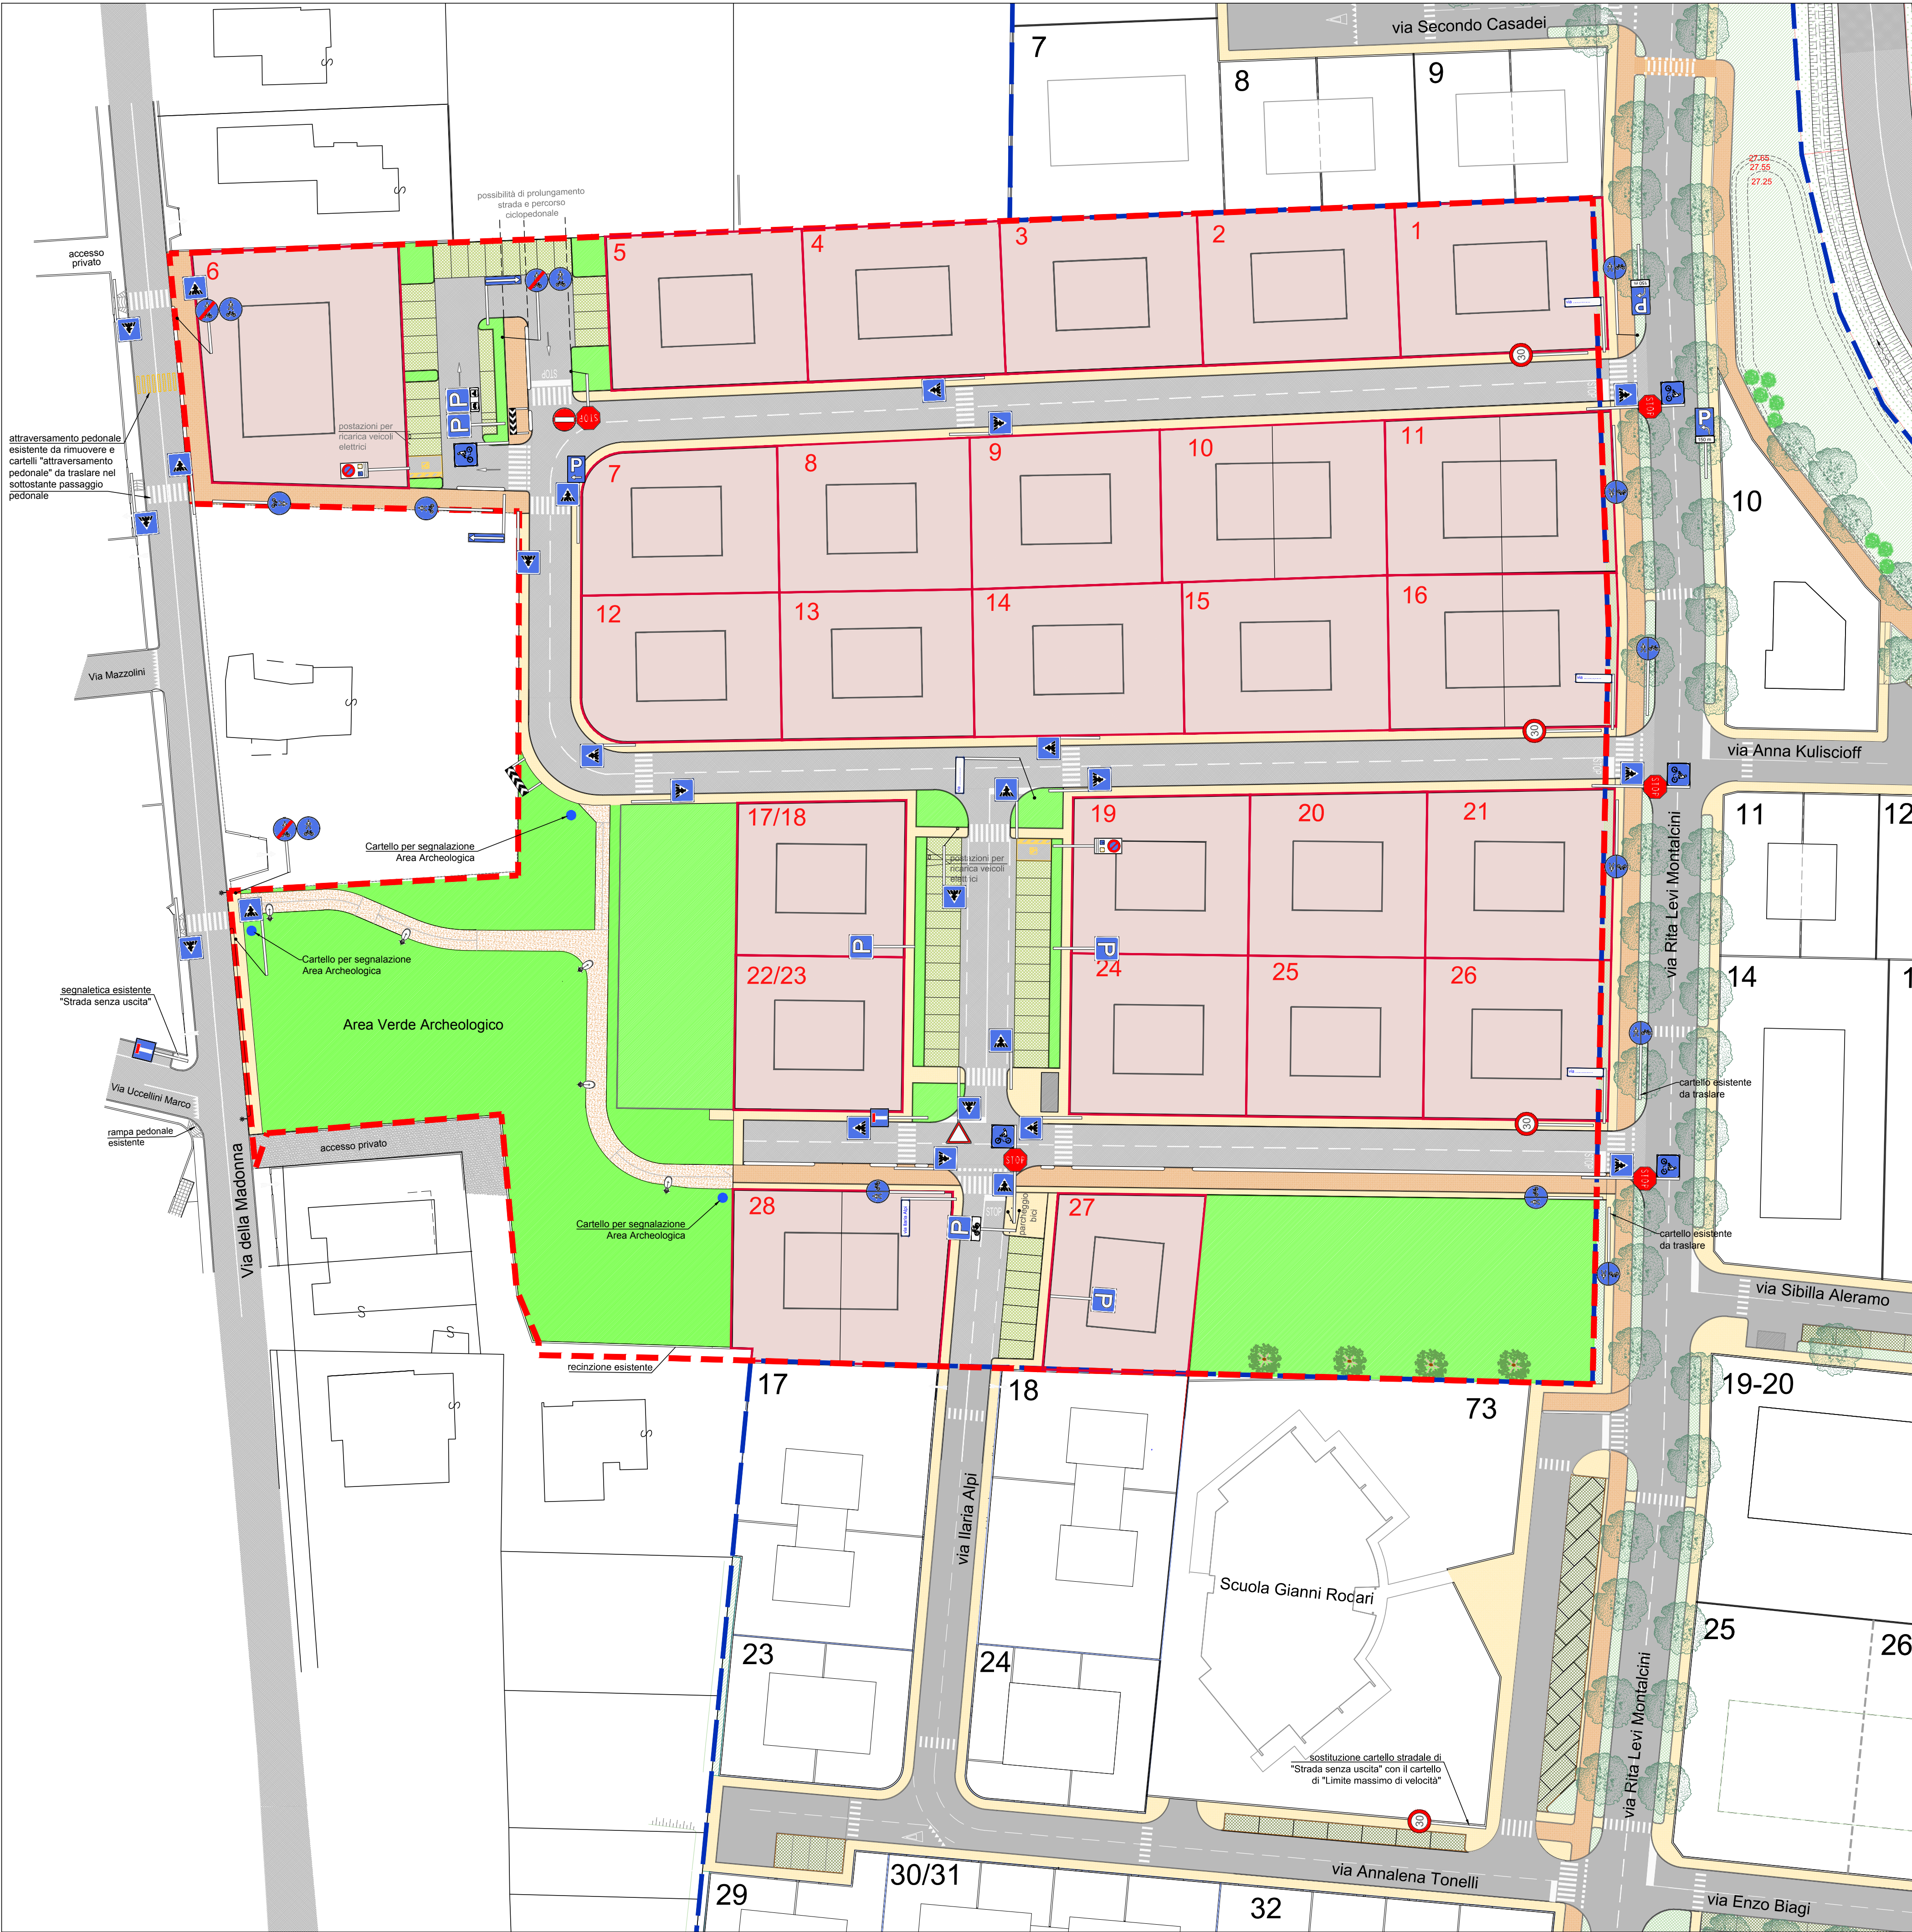
Revisione 03
febbraio 2024

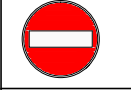
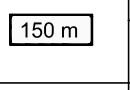
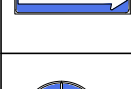
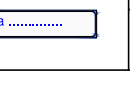
 
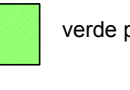
 
Revisione 04

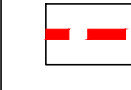
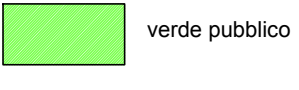
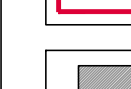
 
 
Progettisti:

maurizio vitali architetto
viale Matteotti 75 - 47122 Forlì
tel 0543/34429
c.f. VTL MRZ 57L05 D705S
p.iva. 01694060409
vitali@tin.it

roberto santolini ingegnere
via O. Campri 33/35 - 47034 Forlimpopoli
tel 0543/740290
c.f. SNT RRT 51B03 D704D
p.iva. 00845670405
robsantolini@gmail.com



LEGENDA SEGNALETICA VERTICALE				Decreto del Presidente della Repubblica - 16 dicembre 1992 n°. 495			
	art. 106 Figura II 36	INDICA L'OBBLIGO DI DARE LA PRECEDENZA AI VEICOLI CHE CIRCOLANO NEI DUE SENSI SULLA STRADA, SULLA QUALE CI SI IMMETTE O CHE SI VA AD ATTRAVERSARE. Altezza palo min. mt. 2,20		art. 135 Figura II 303	ATTRAVERSAIMENTO PEDONALE PRESEGNA UN PASSAGGIO PEDONALE CONTRADDISTINTO DAGLI APPROPRIATI SEGNI SULLA CARREGGIATA. Altezza palo min. mt. 2,20		art. 135 Figura II 324
	art. 107 Figura II 37	INDICA AI CONDUCENTI L'OBBLIGO DI FERMARSI IN CORRESPONDENZA DELLA STRADA DI ARRESTO E DI DARE PRECEDENZA AI VEICOLI PROVENIENTI SIN DA DESTRA CHE DA SINISTRA. Altezza palo min. mt. 2,20		art. 120 Figura II 77/a	PREAVVISO DI PARCHEGGIO INDICA MEDIANTE FRECCE OPPORTUNAMENTE ORIENTATE LA DIREZIONE DA SEGUIRE PER RAGGIUNGERE IL PIU' VICINO PARCHEGGIO NON A PAGAMENTO. Fig. 77/a direzione di svolta a destra Altezza palo min. mt. 2,20		art. 120 Figura II 77/b
	art. 116 Figura II 47	SENDE VIETATO VIETA DI ENTRARE IN UNA STRADA ACCESSIBILE SOLAMENTE DALL'ALTRA PARTE, IN QUANTO SENSO UNICO. Altezza palo min. mt. 2,20		art. 120 Figura II 77/d	PREAVVISO DI PARCHEGGIO INDICA MEDIANTE FRECCE OPPORTUNAMENTE ORIENTATE LA DIREZIONE DA SEGUIRE PER RAGGIUNGERE IL PIU' VICINO PARCHEGGIO NON A PAGAMENTO. Fig. 77/d direzione a sinistra Altezza palo min. mt. 2,20		art. 120 Figura II 76
	art. 116 Figura II 50	LIMITE MASSIMO DI VELOCITA' INDICA LA VELOCITA' MASSIMA IN CHILOMETRI ORARI ALLA QUALE I VEICOLI POSSONO PROCEDERE. Altezza palo min. mt. 2,20		art. 120 Figura II 77/f	PANNELLO INTEGRATIVO PER SEGNALE DI PREAVVISO DI PARCHEGGIO INDICA LA DISTANZA ALLA QUALE SI TROVA IL PARCHEGGIO Altezza palo min. mt. 2,20		art. 120 Figura II 77/f
	art. 135 Figura II 348	E' INSTALLATO PARALLELAMENTE ALL'ASSE STRADALE PER INDICARE CHE LA STRADA E' A SENSO UNICO. Altezza palo min. mt. 2,20		art. 120 Figura II 79/a	CONSENTE LA SOSTA AI VEICOLI AL SERVIZIO DI PERSONE INVALIDE E QUANTO DI APPORTO CONTRASSEGNO. Altezza palo min. mt. 2,20		art. 133 Figura II 291
	art. 122 Figura II 92/a	INDICA L'INIZIO O IL PROSEGUIMENTO DI UNA PISTA CICLABILE CONTIGUA AD UN MARCIAPIEDE O AD UN PERCORSO RISERVATO AI PEDONI. I SIMBOLI POSSONO ESSERE INVERTITI PER INDICARE LA REALE DISPOSIZIONE DELLA PISTA E DEL MARCIAPIEDE. Altezza palo min. mt. 2,20		art. 120 Figura II 79/b	SEGNALE NOME STRADA INDICA QUALSIASI TIPOLOGIA VIARIA Altezza palo min. mt. 2,20		
	art. 122 Figura II 93/a	INDICA LA FINE DI UNA PISTA CICLABILE CONTIGUA AL MARCIAPIEDE. Altezza palo min. mt. 2,20		art. 120 Figura II 79/c			
	art. 122 Figura II 92/b	INDICA L'INIZIO O IL PROSEGUIMENTO DI UN PERCORSO, UN ITINERARIO, O UN VIALE, RISERVATO PROMISQUAMENTE AI PEDONI ED AI VEICOLI PEDALI. Altezza palo min. mt. 2,20		art. 120 Figura II 79/d			
	art. 122 Figura II 93/b	INDICA LA FINE DI UNA SEDE, PERCORSO O ITINERARIO, RISERVATO PROMISQUAMENTE AI PEDONI ED AI VEICOLI PEDALI. Altezza palo min. mt. 2,20		art. 120 Figura II 79/e			
	art. 135 Figura II 309	POSTO ALL'INIZIO DI UNA STRADA INDICA CHE LA STESSA E' SENZA USCITA PER VEICOLI. Altezza palo min. mt. 2,20 Rimozione dell'esistente, ove presente		art. 120 Figura II 79/f			
	art. 174 Figura II 466	DELINEATORE DI CURVA STRETTA SEGNA LA ANDAMENTO DEL PERCORSO DI UNA CURVA STRETTA PERMANENTE		art. 120 Figura II 79/g			

LEGENDA PLANIMETRIA			
	2° stralcio oggetto di intervento		verde pubblico
	area di intervento Ambito A 12-05 1° stralcio		pista ciclabile / ciclopedonale
	superficie fondiaria lotti		marciapiedi
	cabina enel		parcheggi pubblici in betonelle