

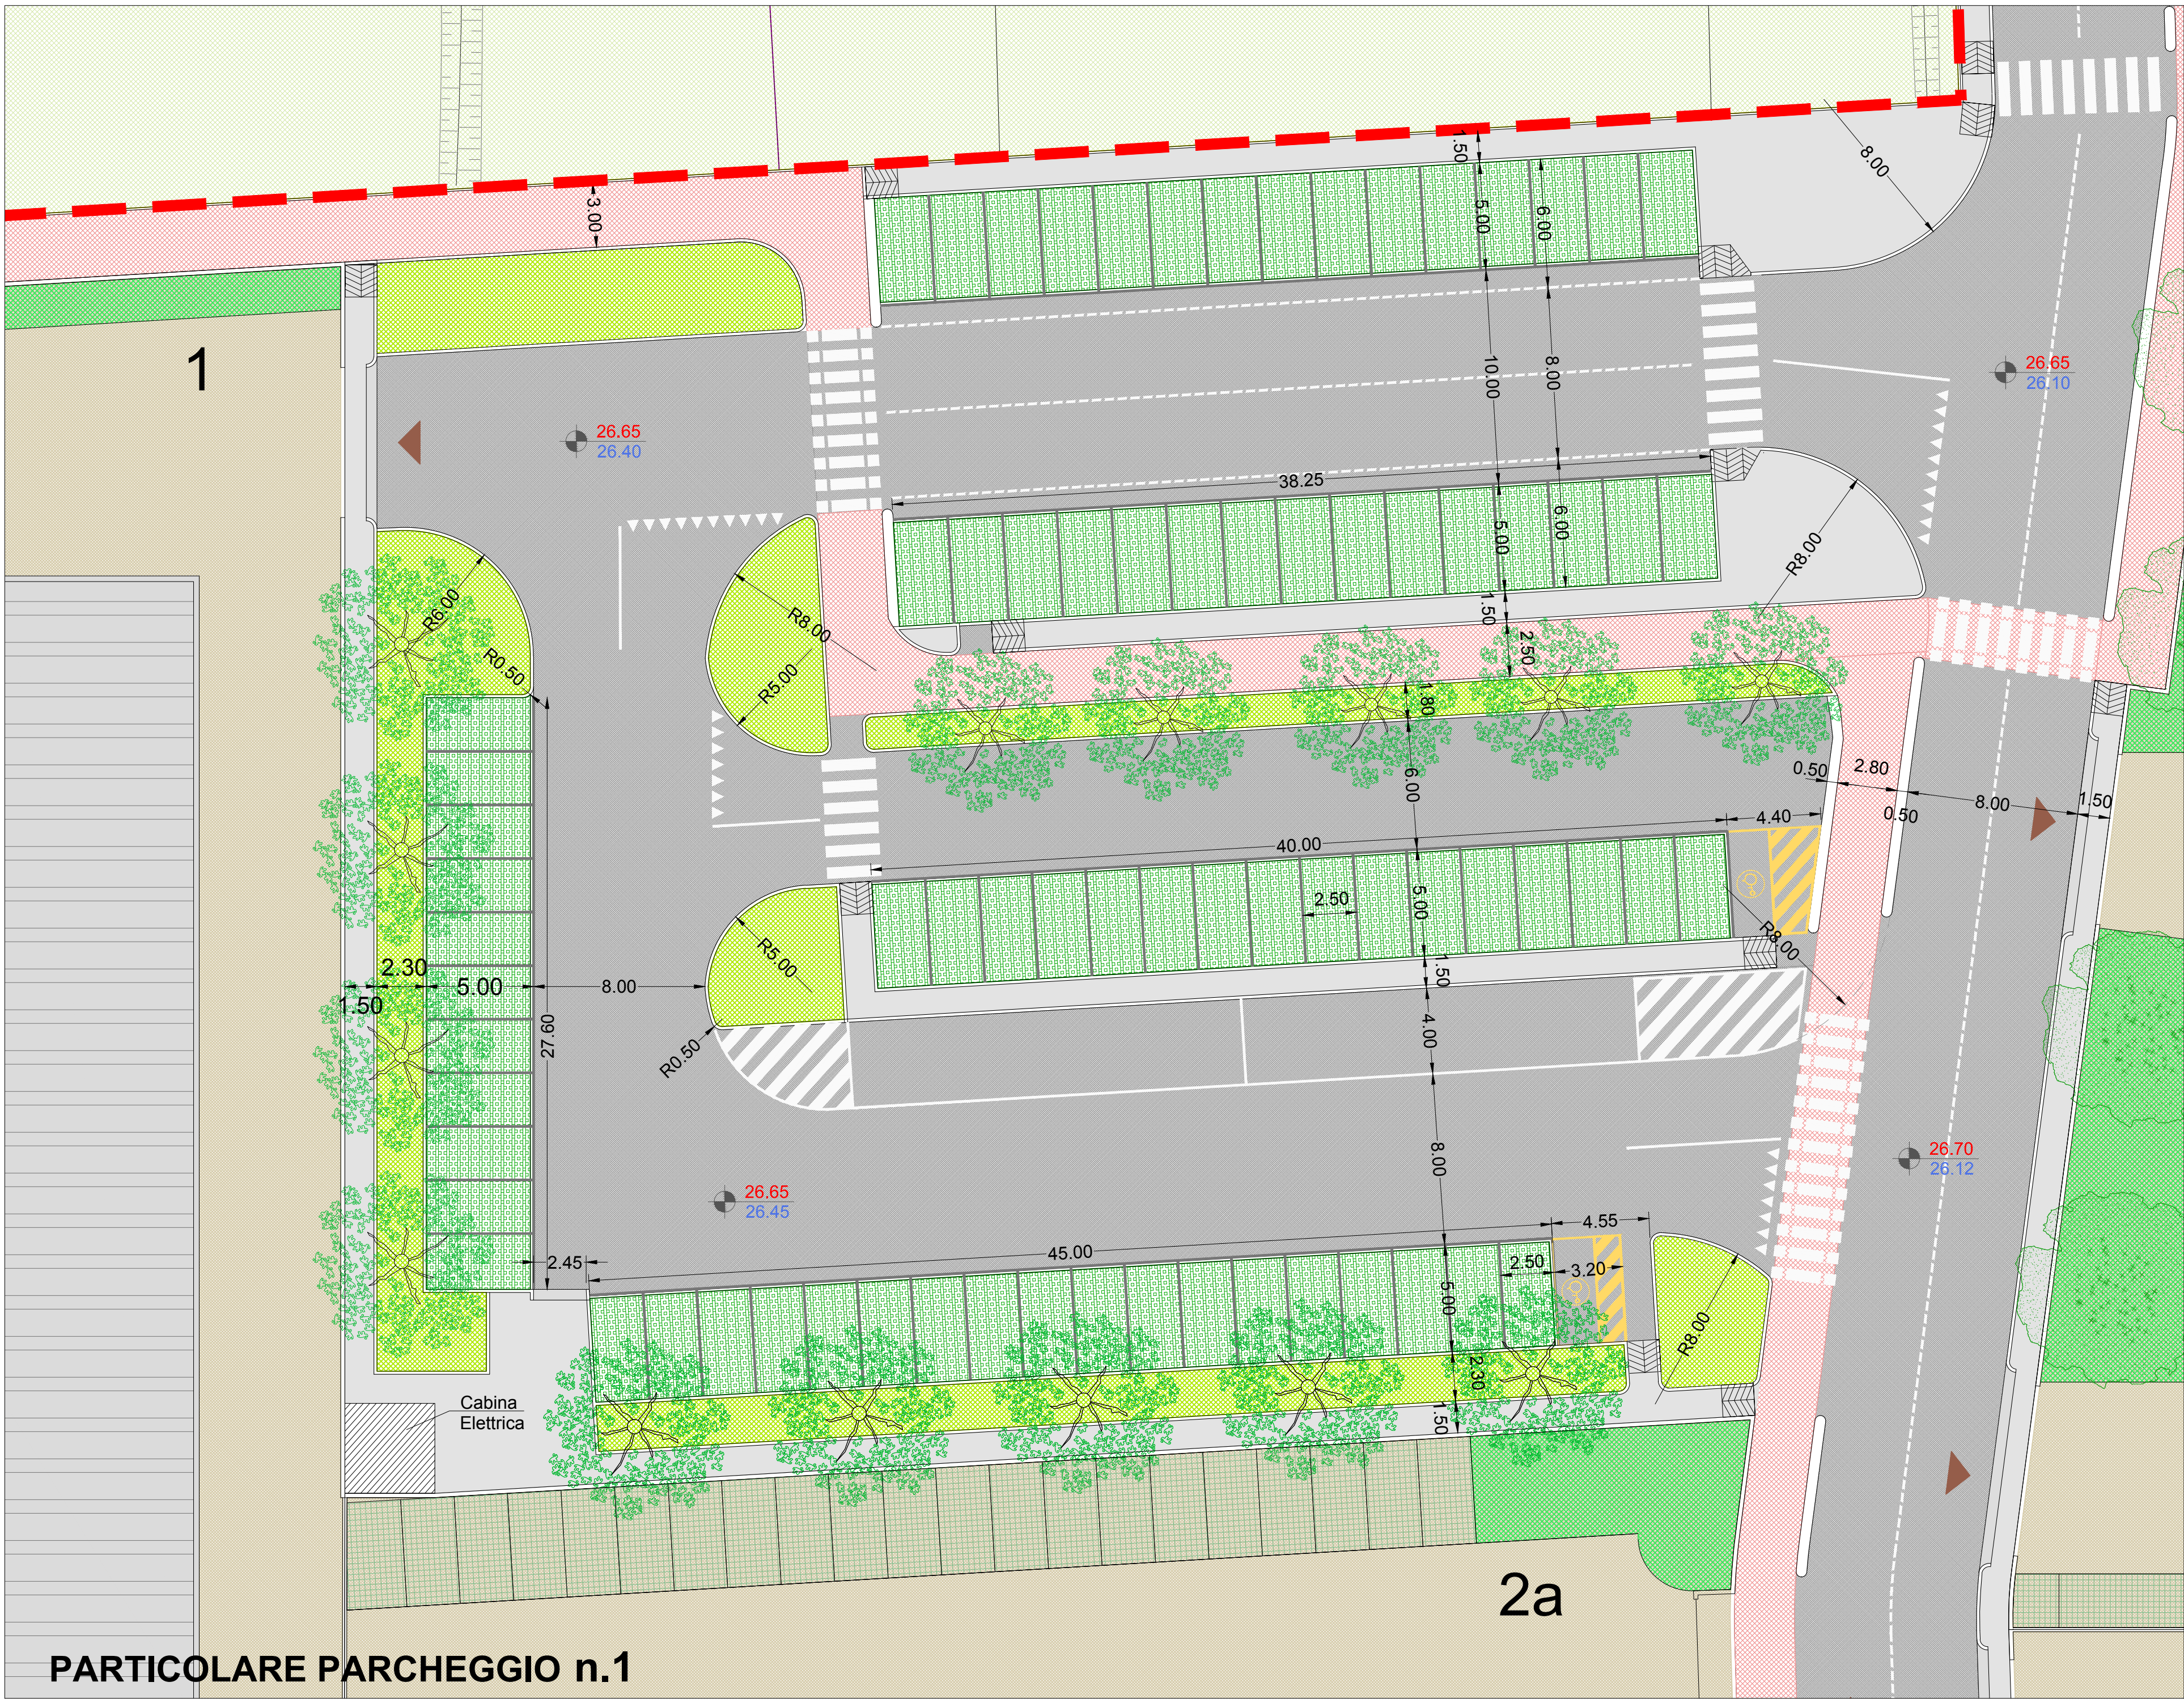


Comune di Forlimpopoli	Provincia di Forlì-Cesena	
Oggetto: INTEGRAZIONE Accordo Operativo ai sensi dell'art. 38 L.R. 24/2017 Piano Urbanistico Attuativo come da scheda n. 16-45-46-49 AMBITO A13-06 2°STRALCIO - Comparto produttivo Melatello presentato il 30/12/2021 prot. n. 23869 - 23871 - 23872 - 23873 e successive integrazioni		
Proprietà: S.I.F. S.r.l. con sede in Forlimpopoli, Via Togliatti 19 ISOLANTI S.r.l. con sede in Forlimpopoli, Via Togliatti 19		
Titolo della tavola VIABILITA' SECONDARIA PARCHEGGI PUBBLICI E SEZIONE STRADALE	scala varie	Tavola n. 7 int.-S
Data di emissione dicembre 2021 revisione 01 dicembre 2022 revisione 02 febbraio 2024		
Progettista: maurizio vitali architetto viale Matteotti 75 - 47122 Forlì tel 0543/34429 c.f. VTL MRZ 57L05 D705S p.i.va. 01694080409 vitalim@tin.it roberto santolini ingegnere via O. Campi 33/35 - 47034 Forlimpopoli tel 0543/740290 c.f. SNT RRT 51B03 D704D p.i.va. 00845570405 robsantolini@gmail.com		

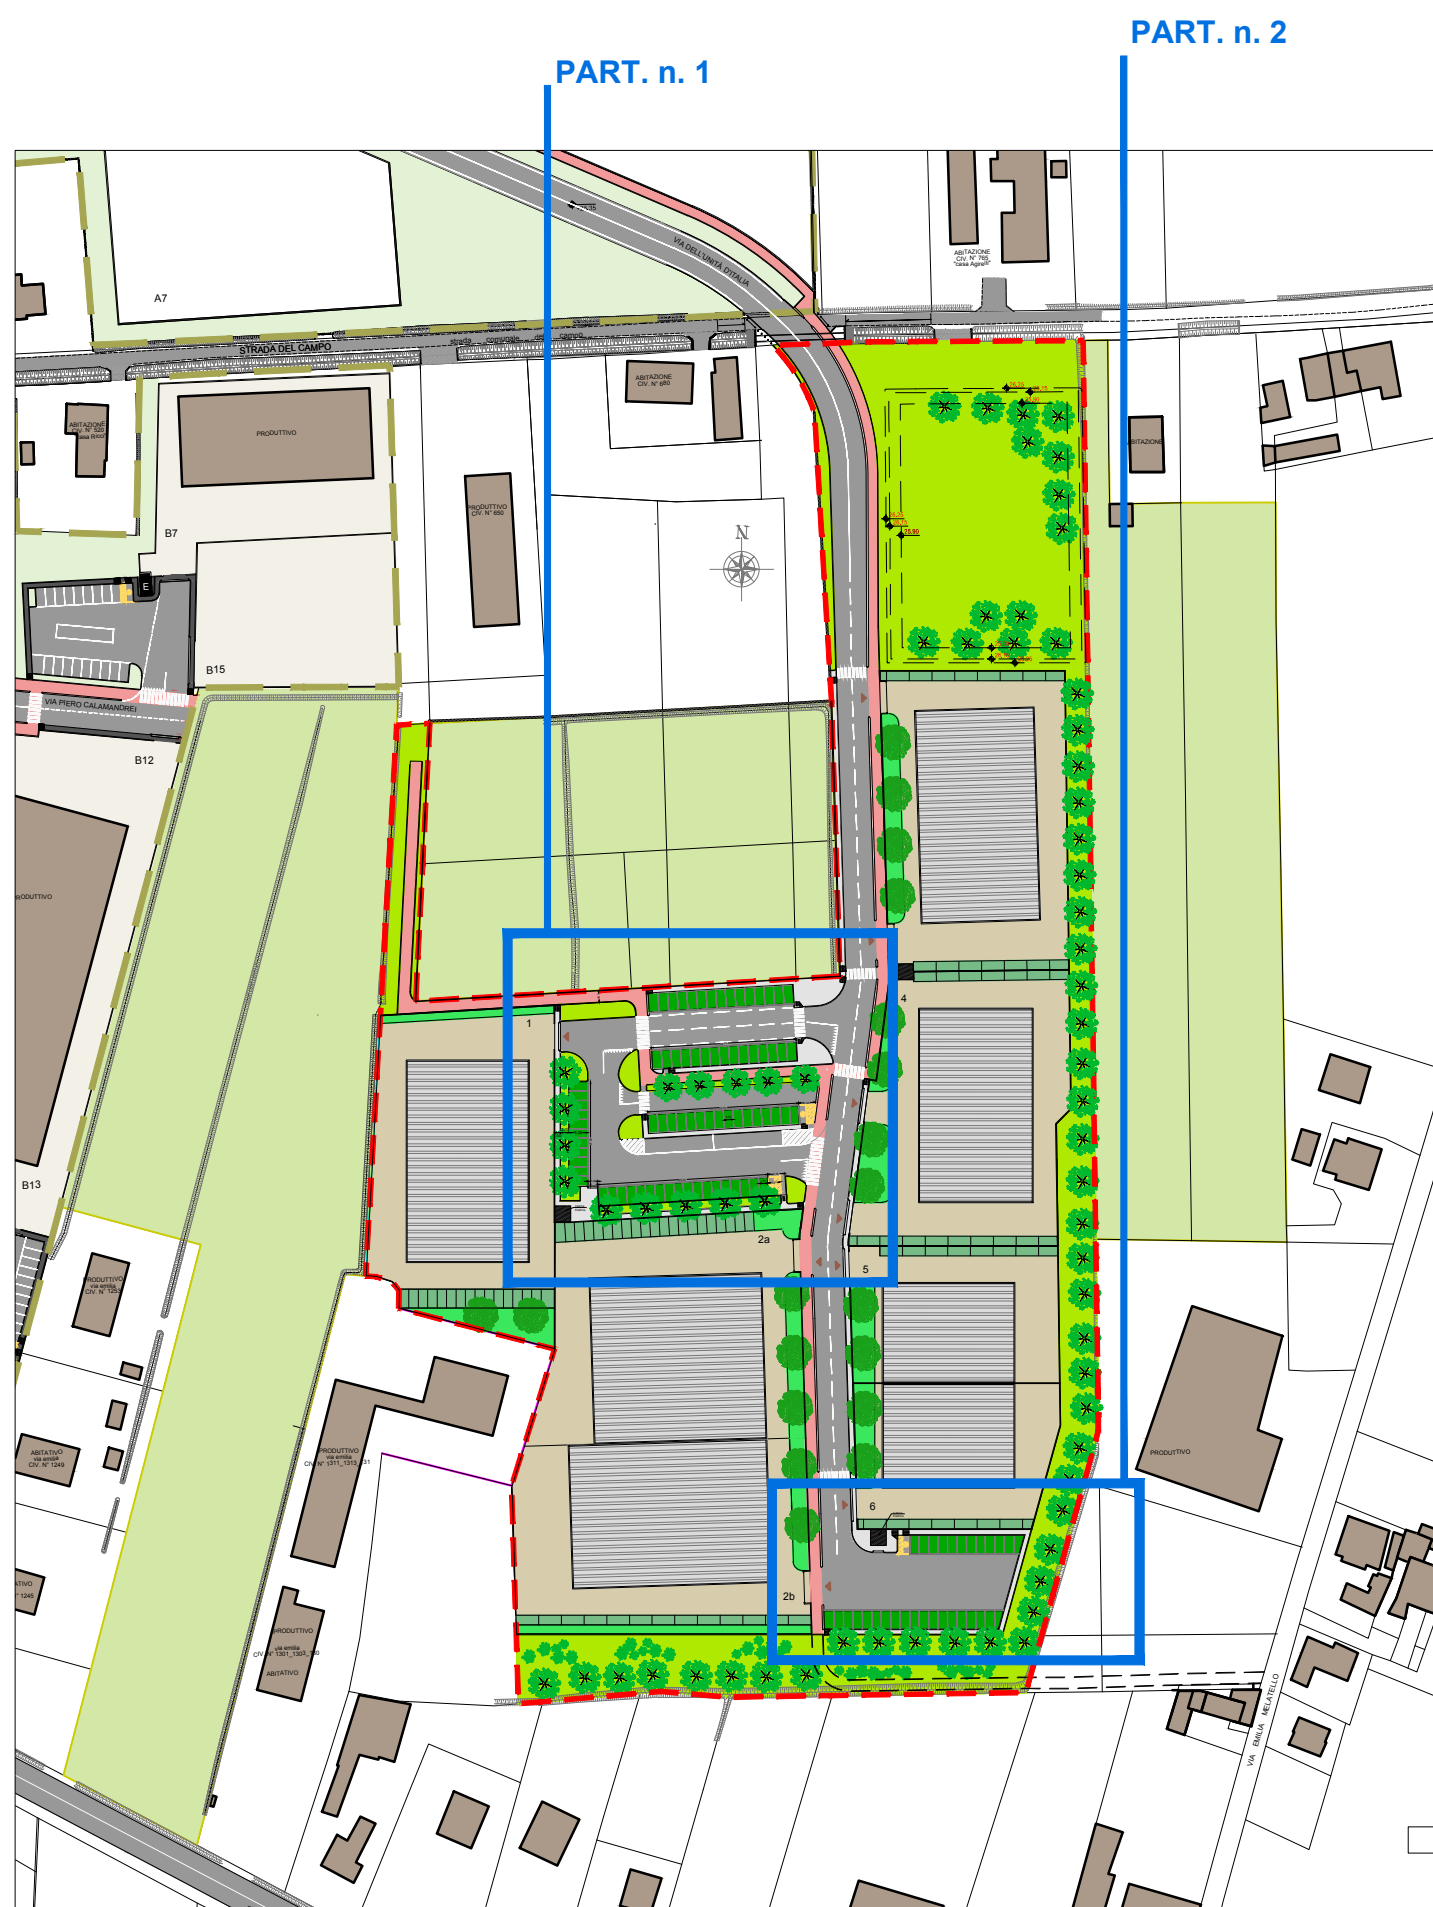


PARTICOLARE PARCHEGGIO n.1



PACCHETTO STRADALE Spessore 75 cm circa scala 1:10

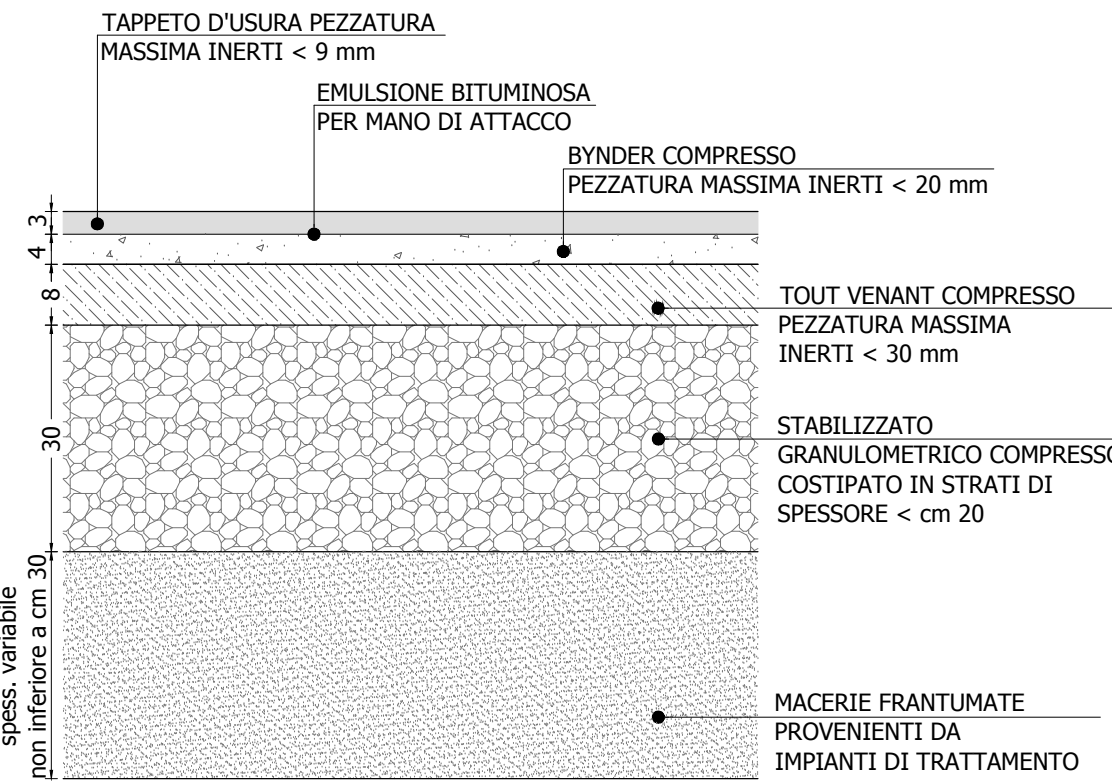

PACCHETTO MARCIAPIEDE Spessore 52 cm scala 1:10

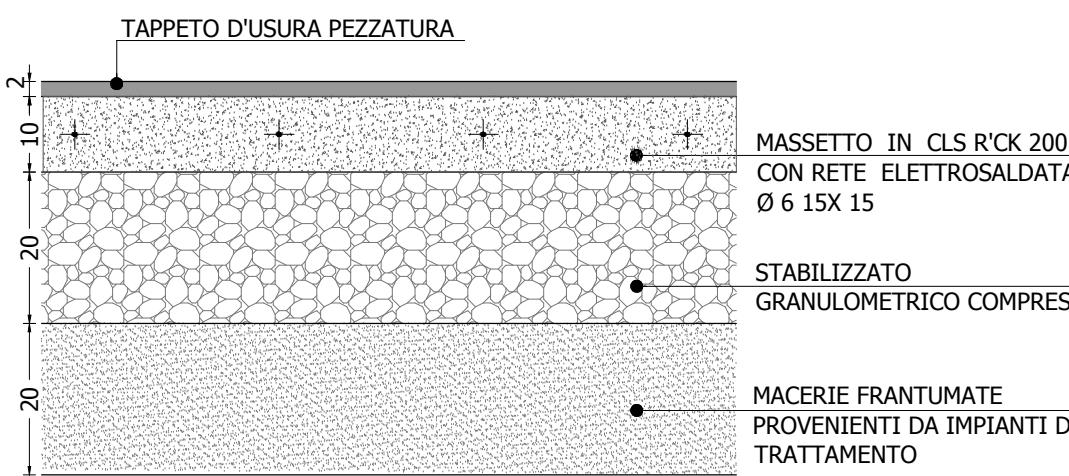

PARTICOLARE CORDOLI scala 1:10

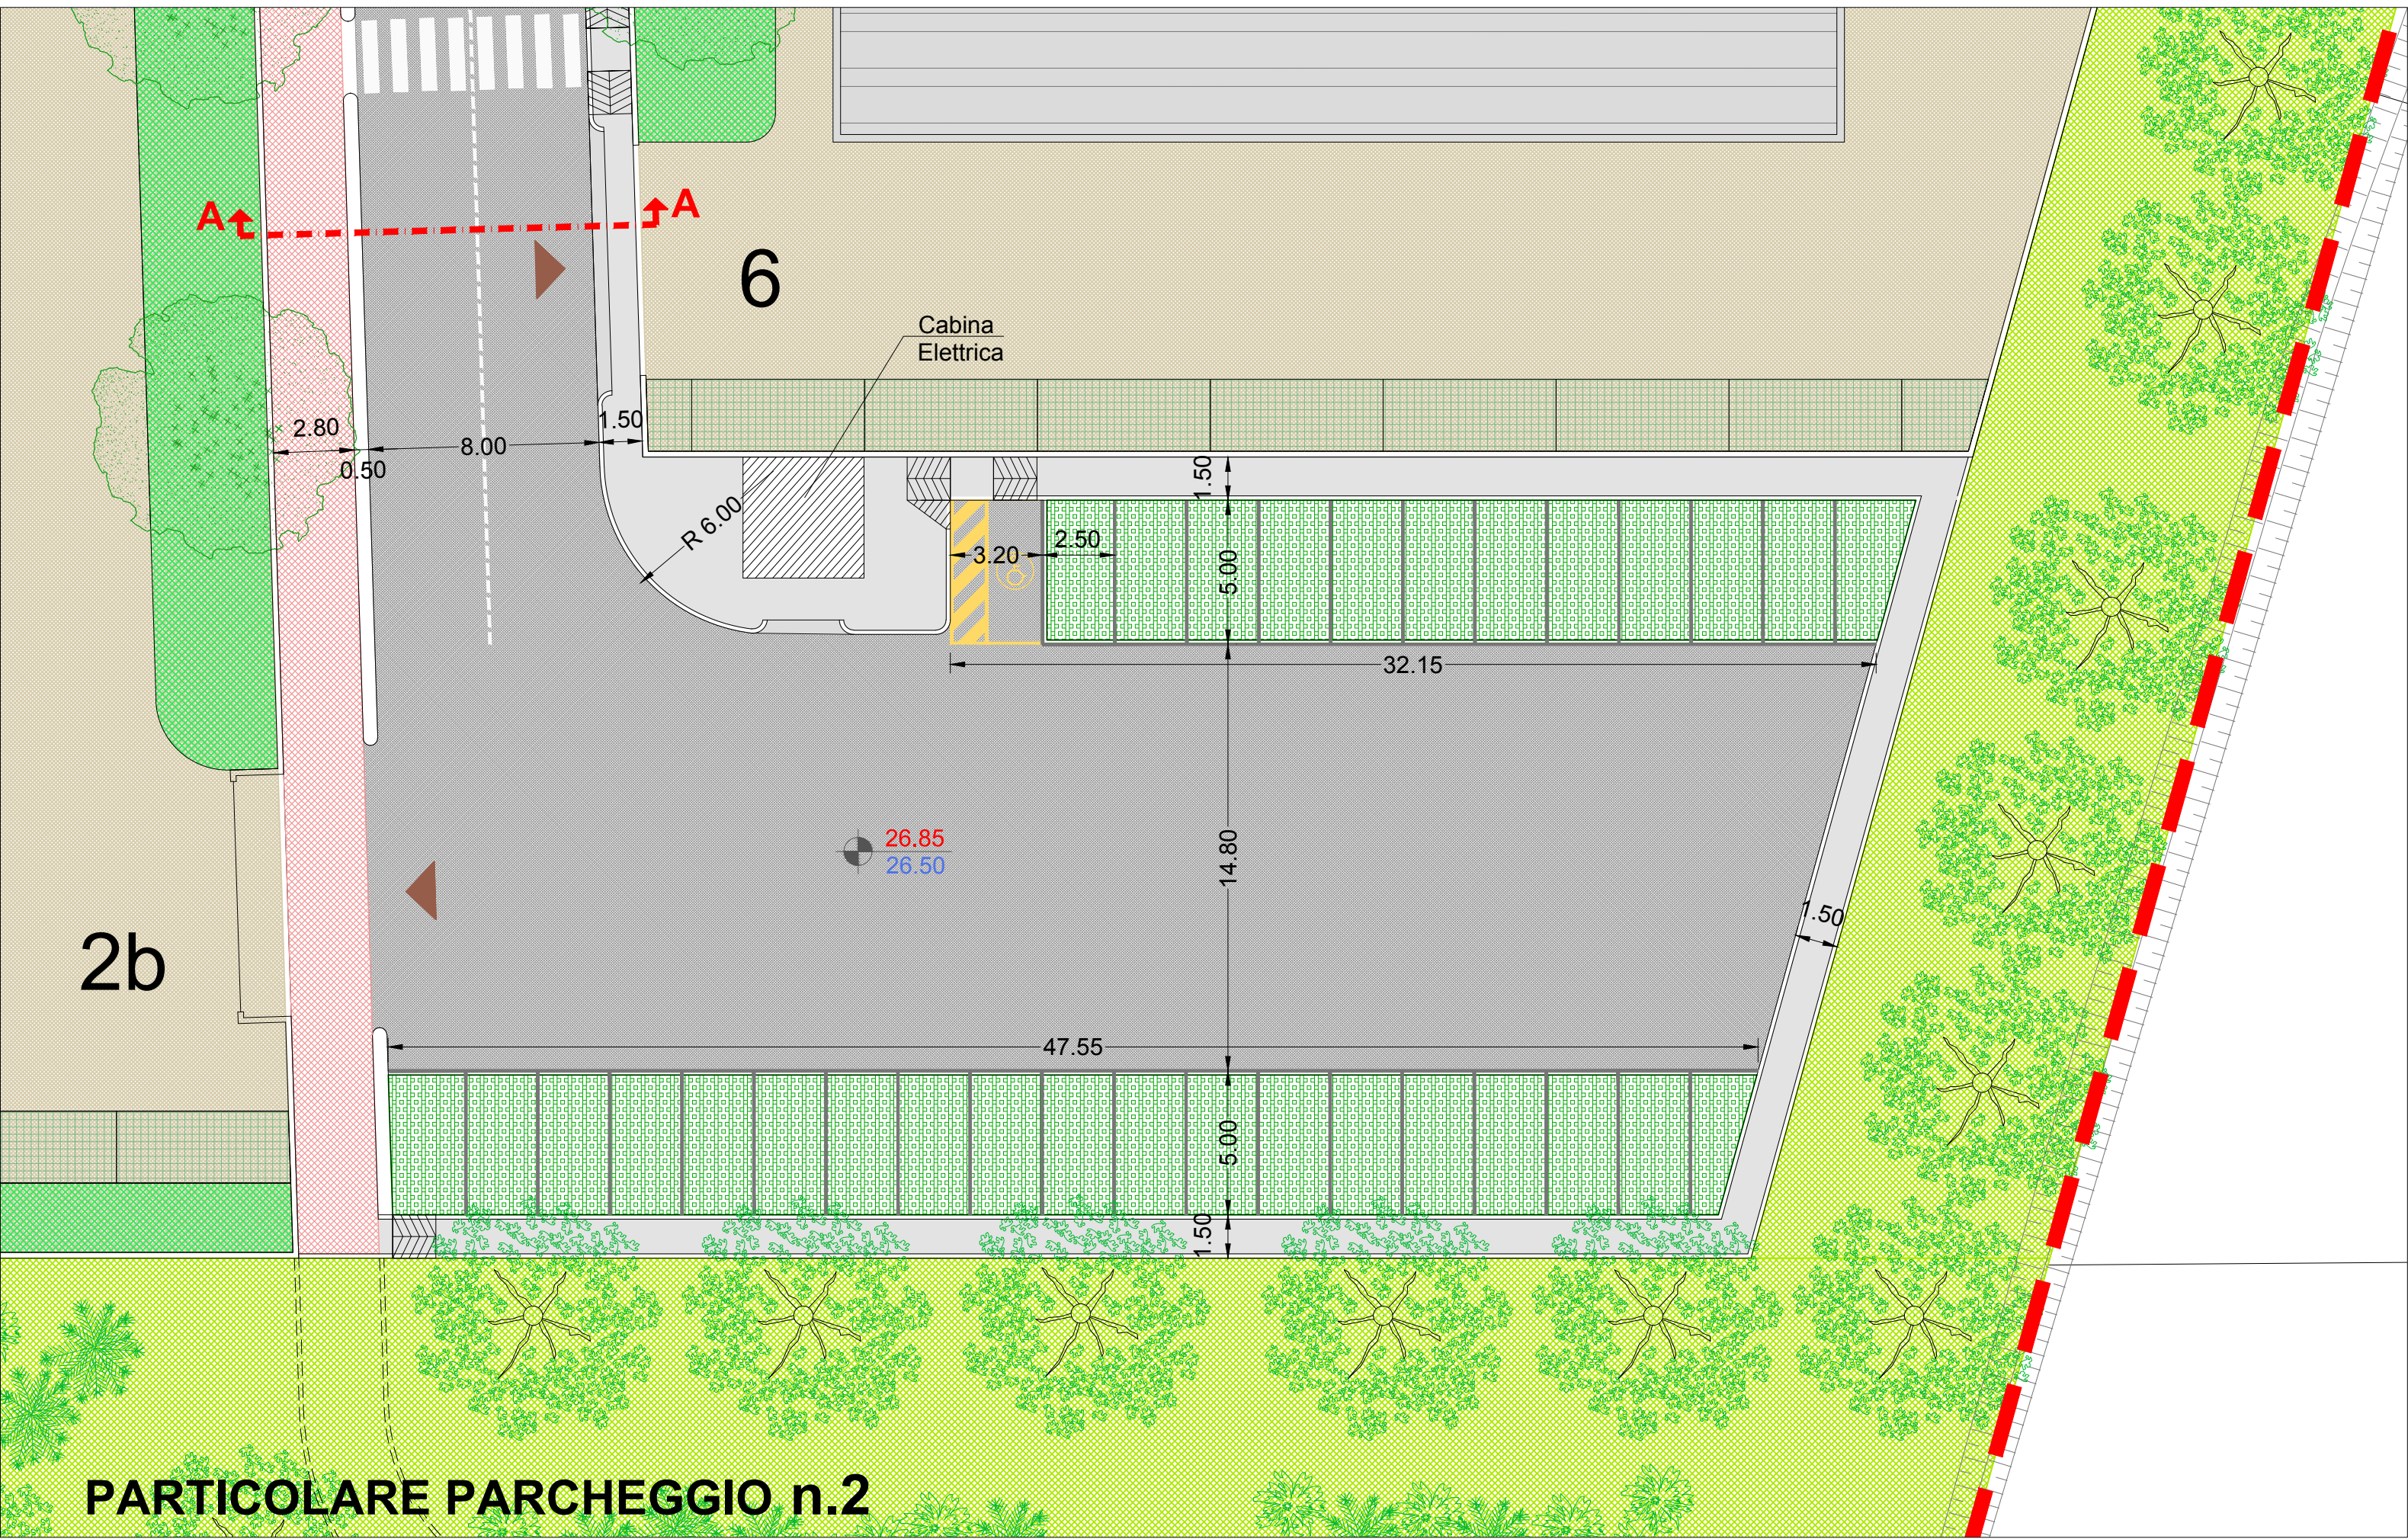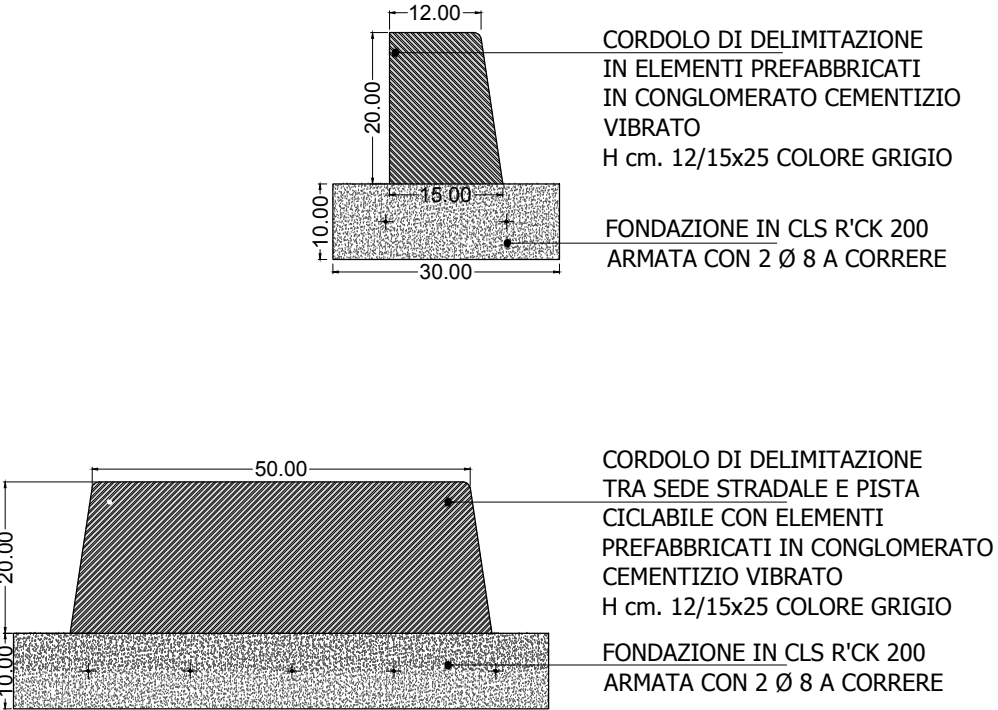

PARTICOLARE PARCHEGGIO n.2

SEZIONE A-A Sezione tipo scala 1:50

