


Comune di Forlimpopoli	Provincia di Forlì-Cesena	
Oggetto: INTEGRAZIONE Accordo Operativo ai sensi dell'art. 38 L.R. 24/2017 Piano Urbanistico Attuativo come da scheda n. 16-45-46-49 AMBITO A13-06 2°STRALCIO - Comparto produttivo Melatello presentato il 30/12/2021 prot. n. 23868 - 23871 - 23872 - 23873 e successive integrazioni		
Proprietà: S.I.F. S.r.l. con sede in Forlimpopoli, Via Togliatti 19 ISOLANTI S.r.l. con sede in Forlimpopoli, Via Togliatti 19		
Foglio della tavola: SEGNALETICA STRADALE	Scala: 1:500	Tavola n.: 8 int.-S
Data di emissione: marzo 2022 revisione 1 dicembre 2022 revisione 02 febbraio 2024		
Progettista: maurizio vitali architetto viale Mamiani 75 - 47122 Forlì tel. 0543/44242 c.f. VTL MRZ 57L05 D7055 p. fax. 0164080408 vitalim@tin.it roberto santolini ingegnere via G. Carlini 33/35 - 47034 Forlimpopoli tel. 0543/742286 c.f. SNT RRT 51B03 D704D p. fax. 0548/670405 robertantolini@gmail.com		

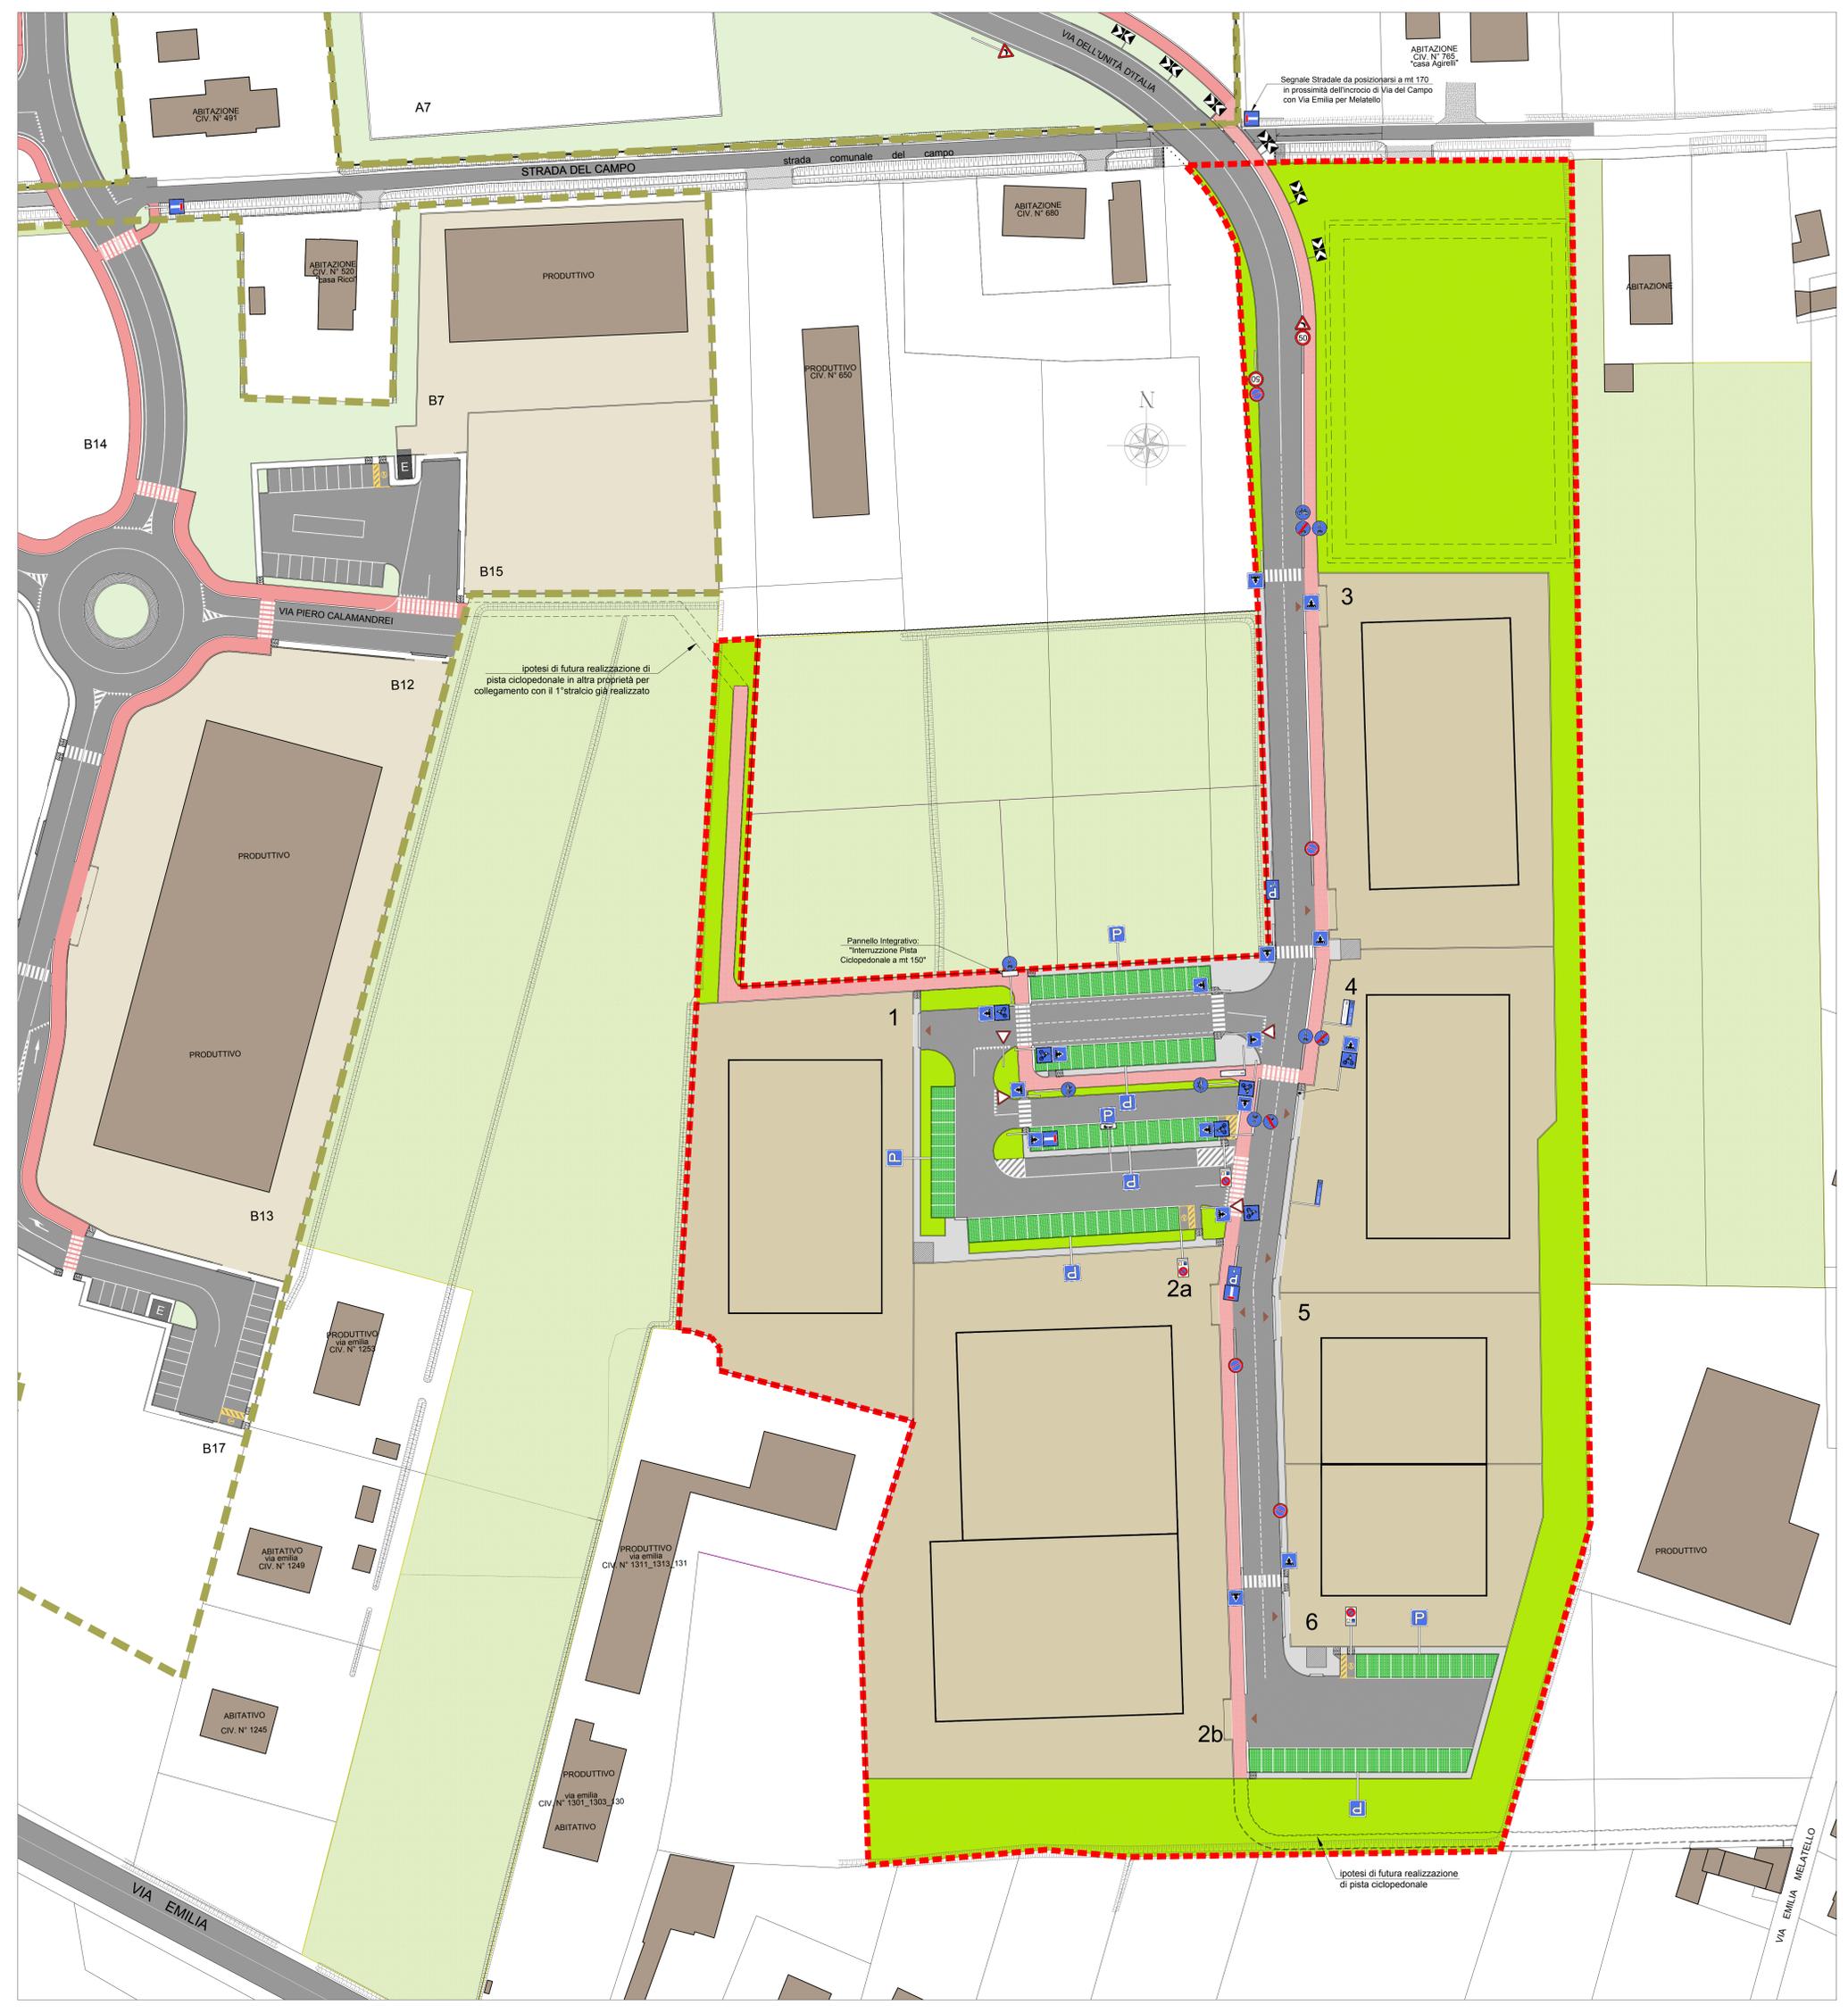

LEGENDA		SEGNALETICA VERTICALE	
Decreto del Presidente della Repubblica - 16 dicembre 1992 n° 465			
