



PARTICOLARE PROGETTO

Scala 1:250

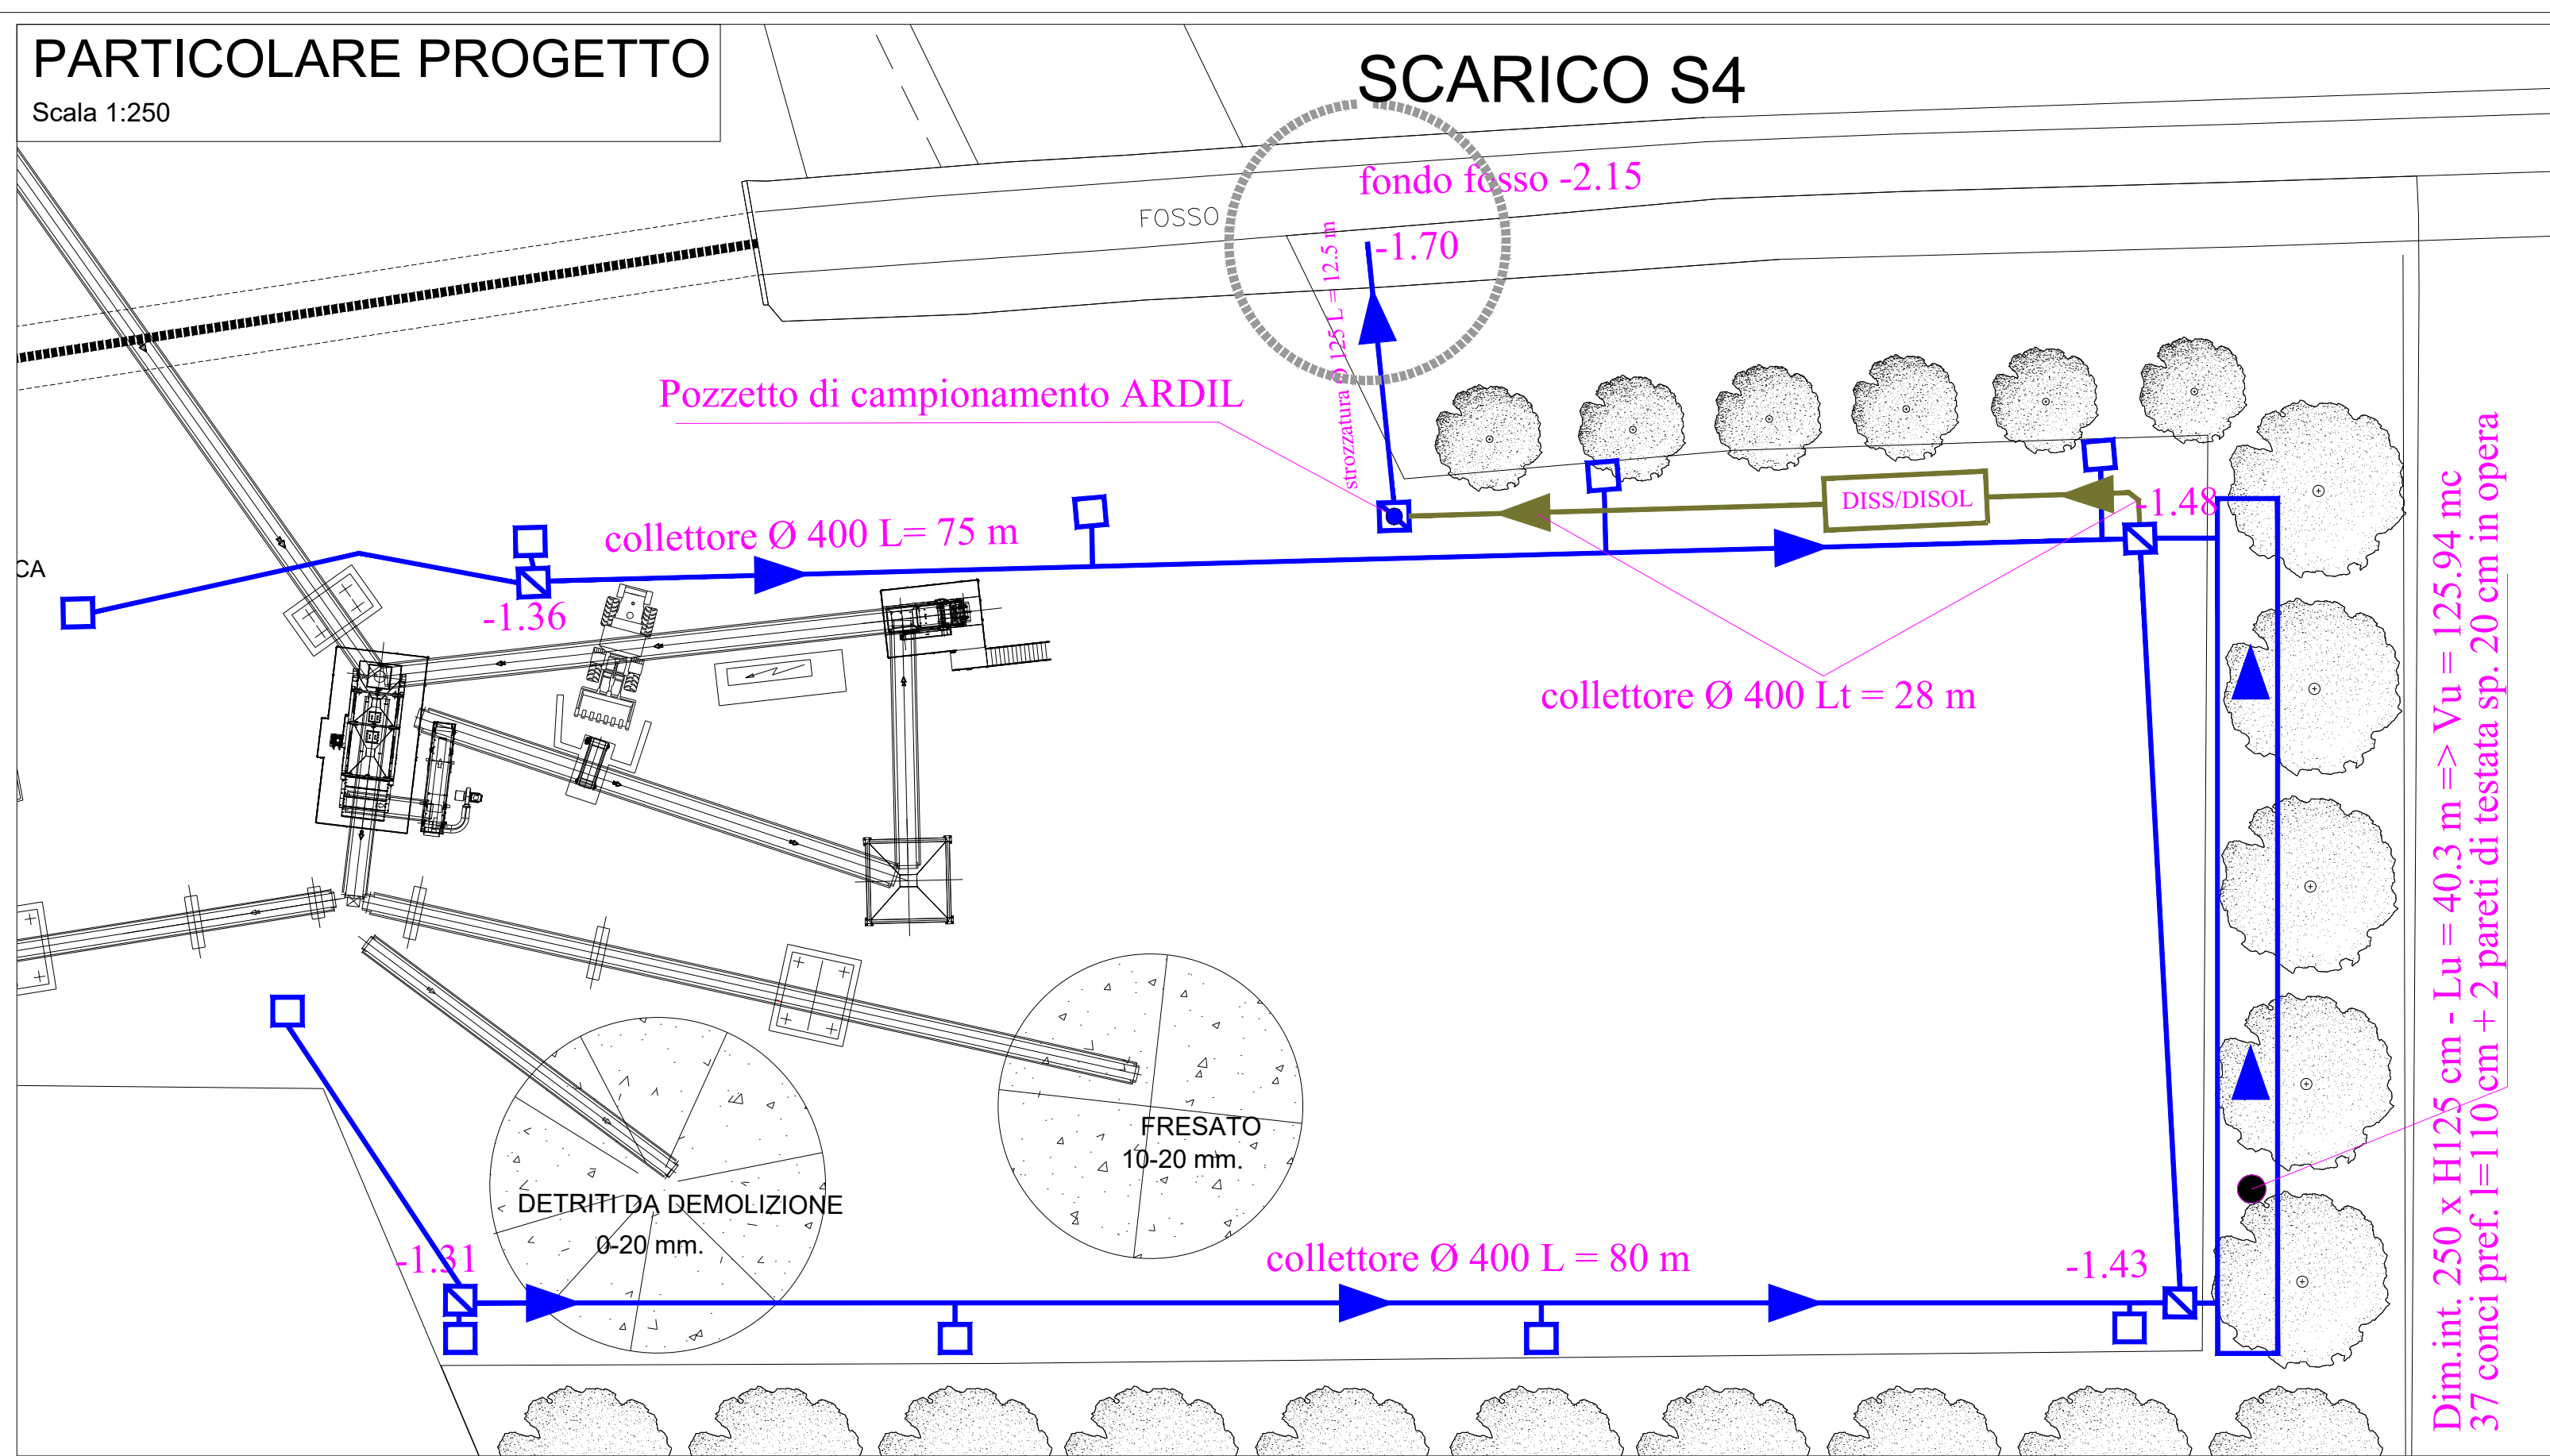

Dim.int. 250 x H125 cm - Lu = 40.3 m => Vu = 125.94 mc
37 conci pref. l=110 cm + 2 pareti di testata sp. 20 cm in opera


PARTICOLARE 3/A (con fondo): DIFESA SPONDALE IN CORRISPONDENZA DI IMMISSIONI CON CHIAVICA PORTAVENTOLA

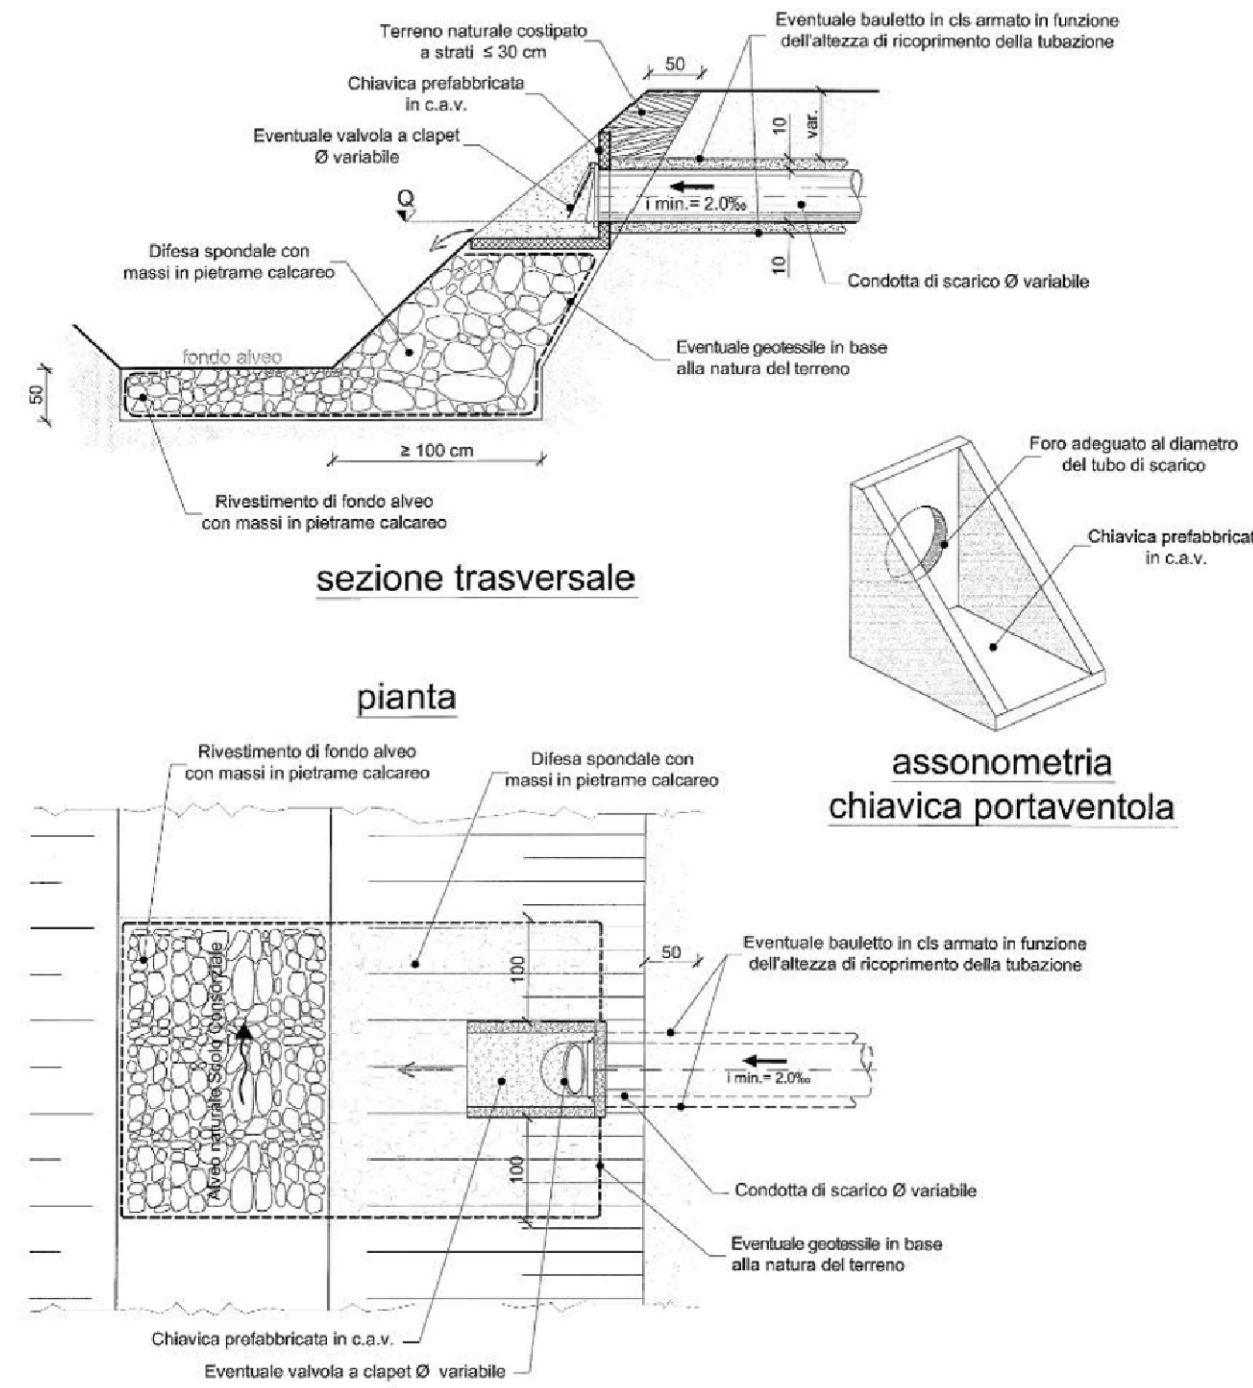

PRESCRIZIONI:
□ massi da 100-300 Kg □ massi da 500-1000 Kg Q: quota di scorrimento scarico da definire all'atto esecutivo
□ massi da 300-500 Kg □ massi da 1000-3000 Kg



STATO ATTUALE

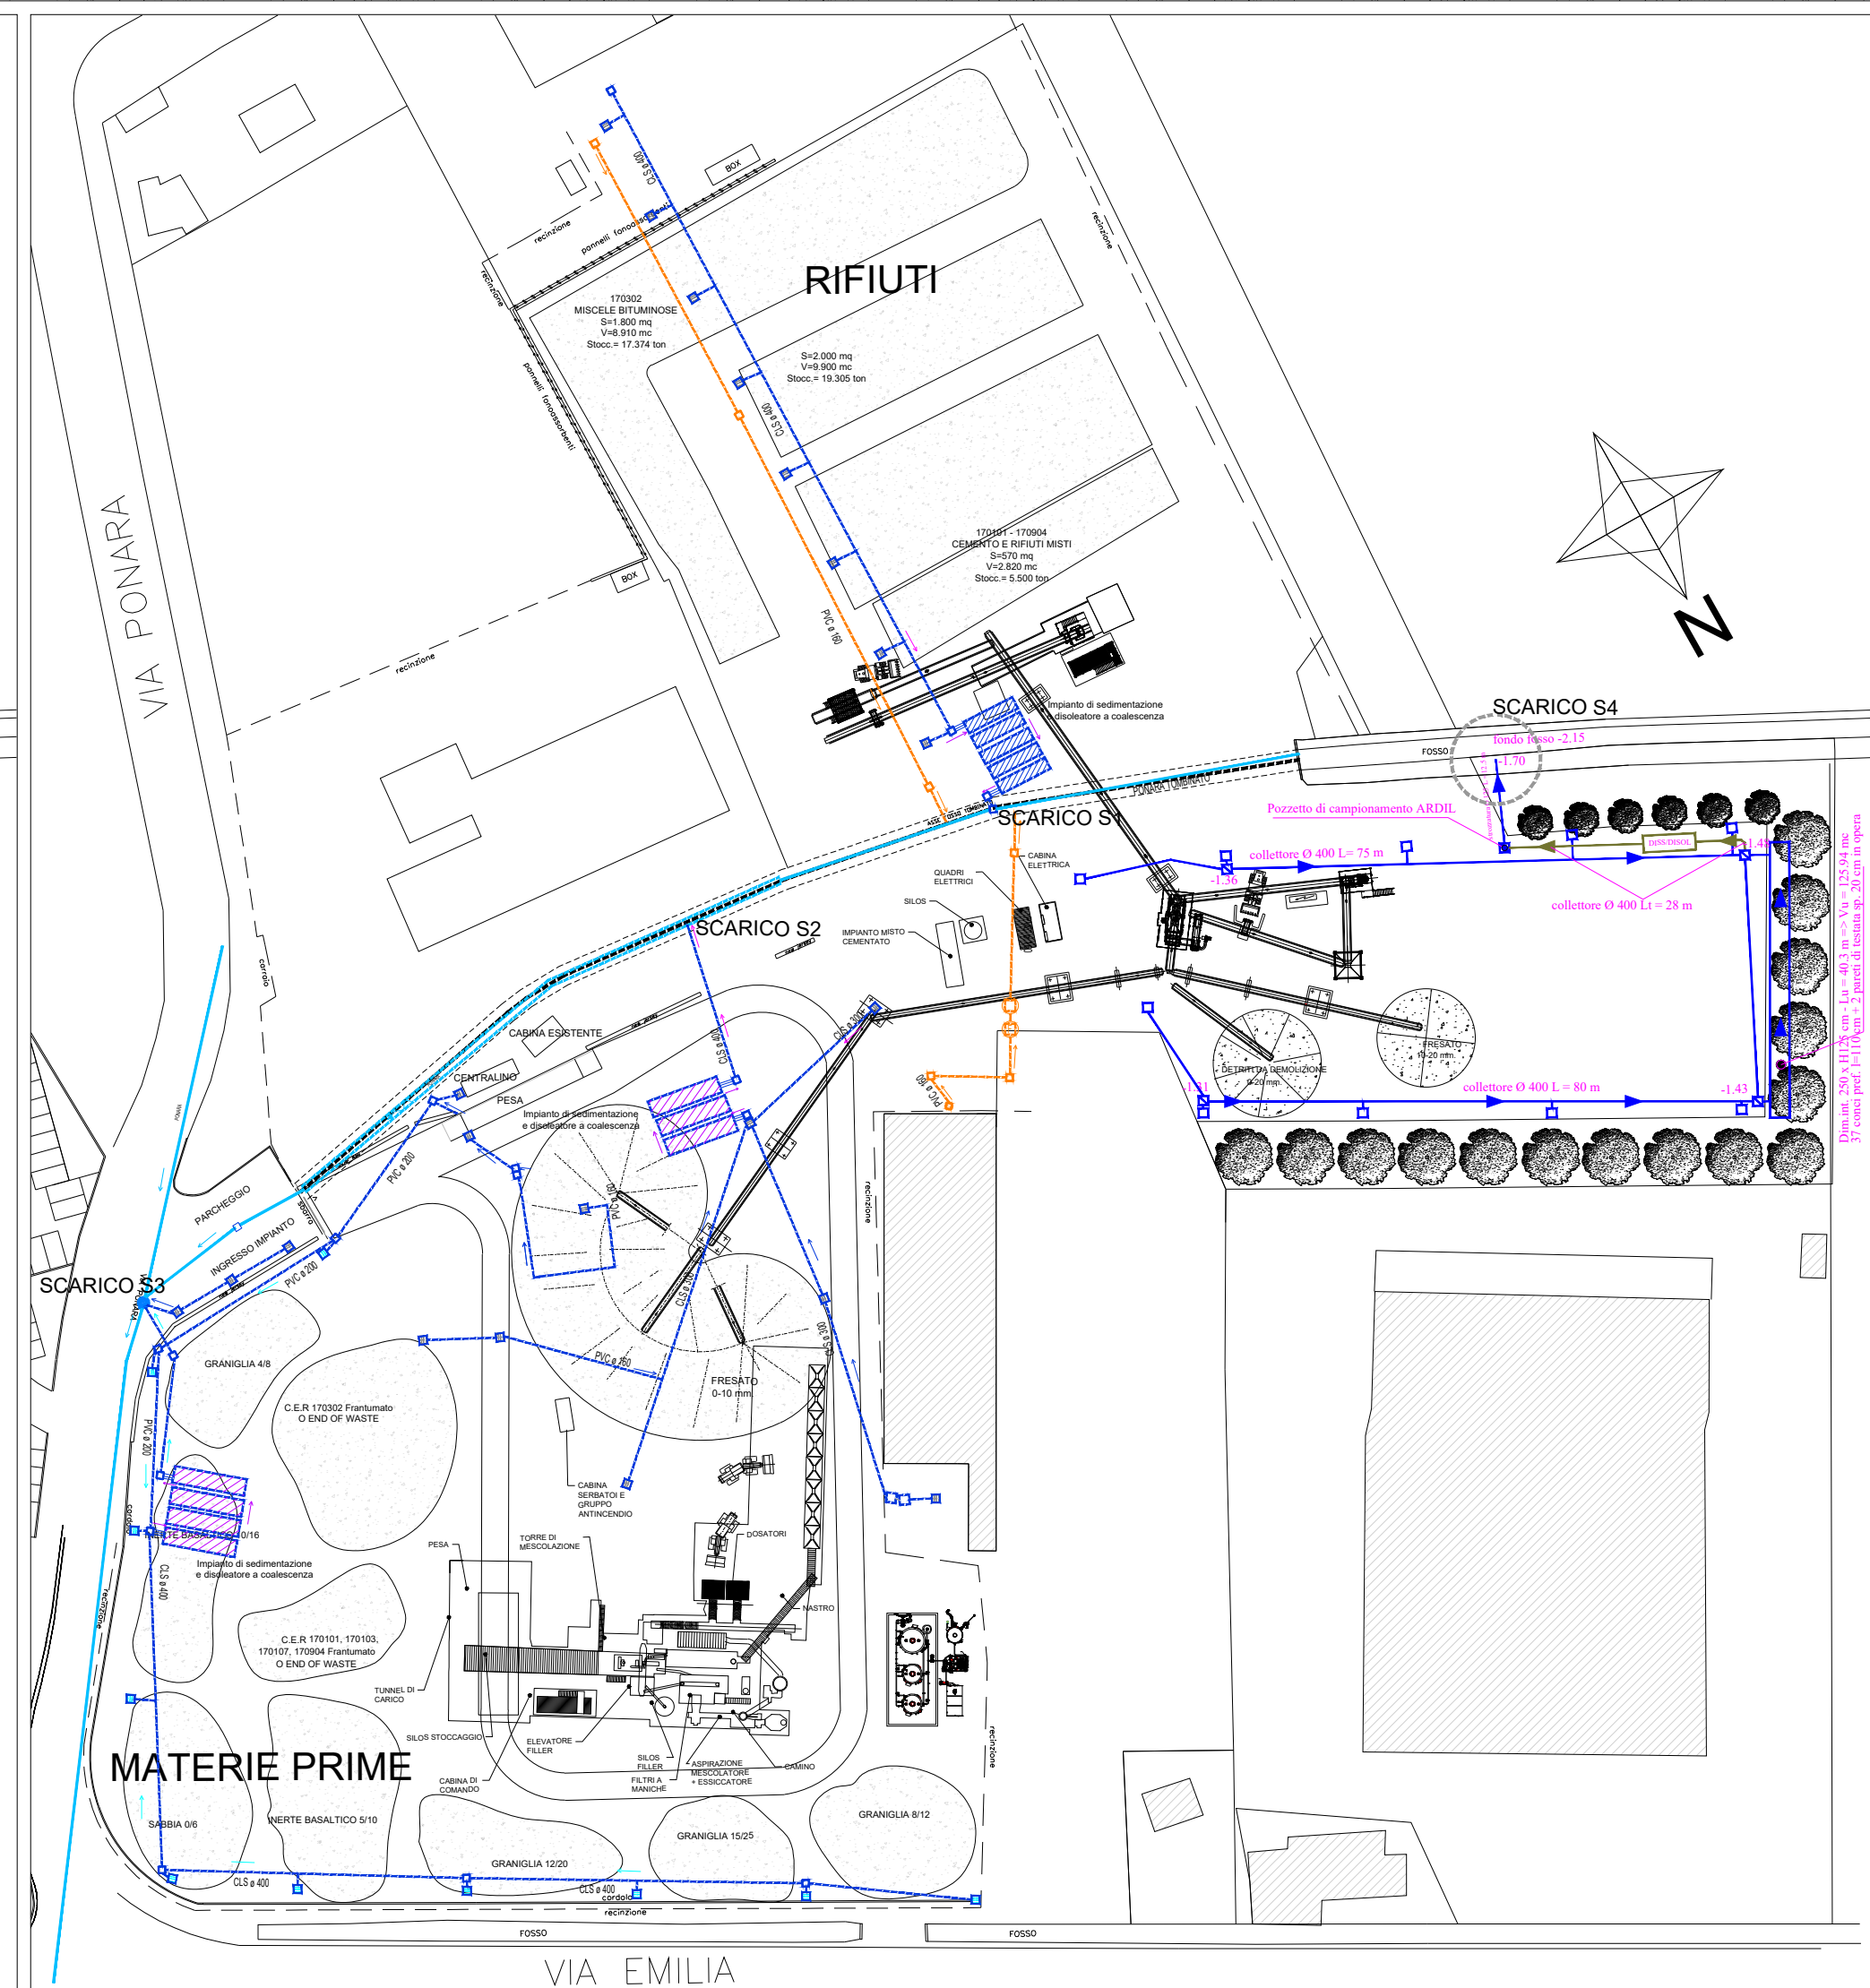

STATO MODIFICATO

WWW.STUDIO-EVANGELISTI.COM	COMUNE DI FORLIMPOPOLI	PROPRIETA' ROMAGNOLA CONGLOMERATI s.r.l. VIA PONARA, FORLIMPOPOLI C.F. 04162150405	TAVOLA N° 10.11
	COMUNE DI BERTINORO		scala 1:1000
	Marzo 2025	PROCEDIMENTO UNICO EX ART.53 - L.R. 24/2017 PER L'AMPLIAMENTO E LA RISTRUTTURAZIONE DELL'ATTIVITA' DI PRODUZIONE CONGLOMERATI BITUMINOSI E POTENZIAMENTO DELL'ATTIVITA' DI RECUPERO RIFIUTI NON PERICOLOSI	
	progettista: Ing. Roberta Mazzolani	elaborati: STATO ATTUALE E MODIFICATO MODIFICA SOSTANZIALE DI AUA PLANIMETRIA FOGNATURE	