

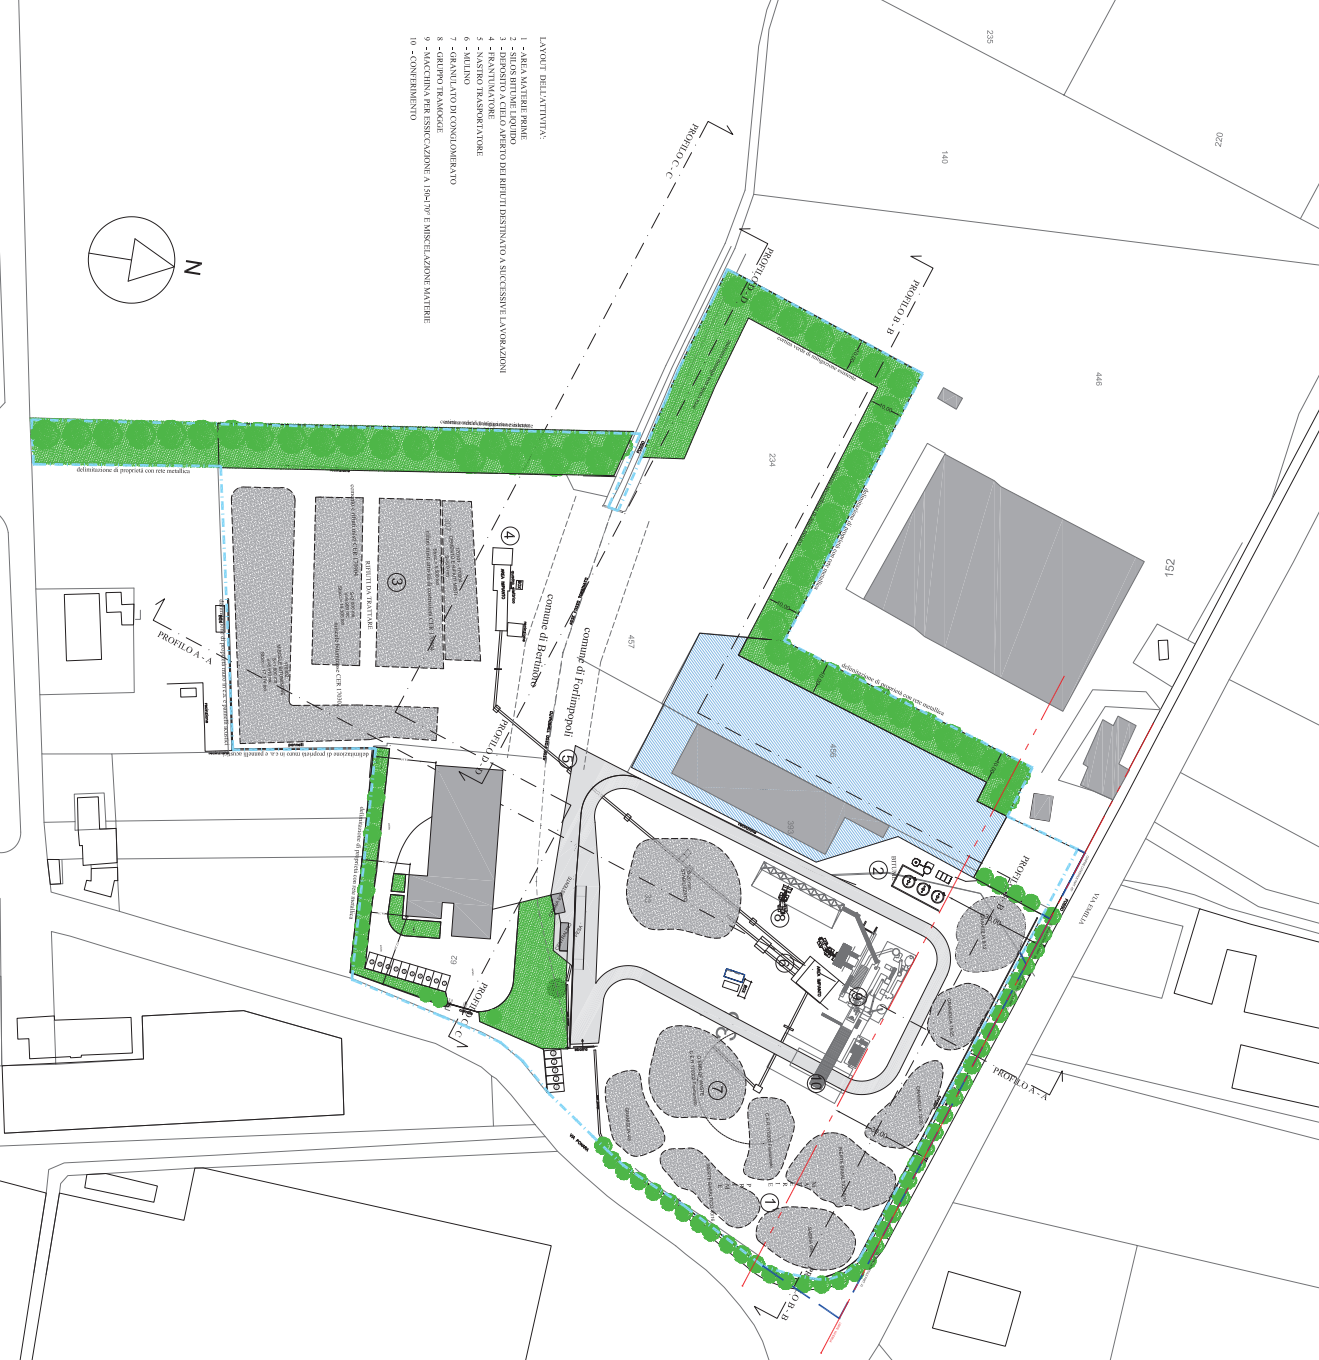
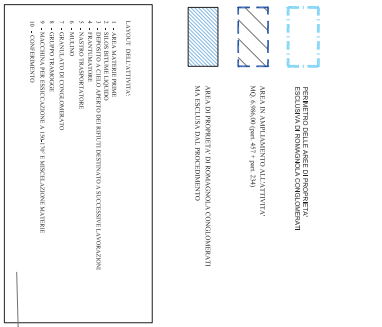



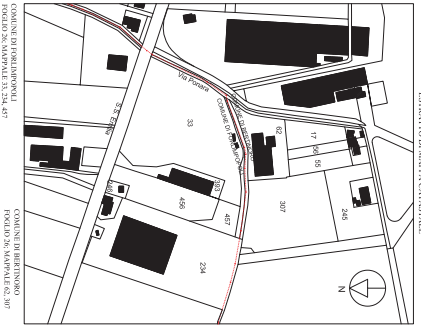

PROFILO A - A
 scala 1:250

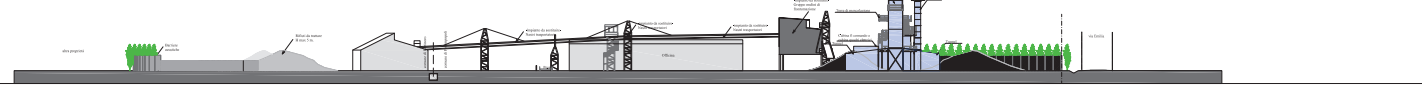

PROFILO B - B
 scala 1:250



PROFILO C - C
 scala 1:250



PROFILO D - D
 scala 1:250

