



COMUNE DI FORLIMPOPOLI VIA RONARCA, FORLIMPOPOLI C.F. 047015045		TAVOLINA 3.3.2 scala 1:500
PLANIMETRIA CON ISTRUZIONI E PROFILO
WWW.STUDIOVANAGLIUSTI.COM		

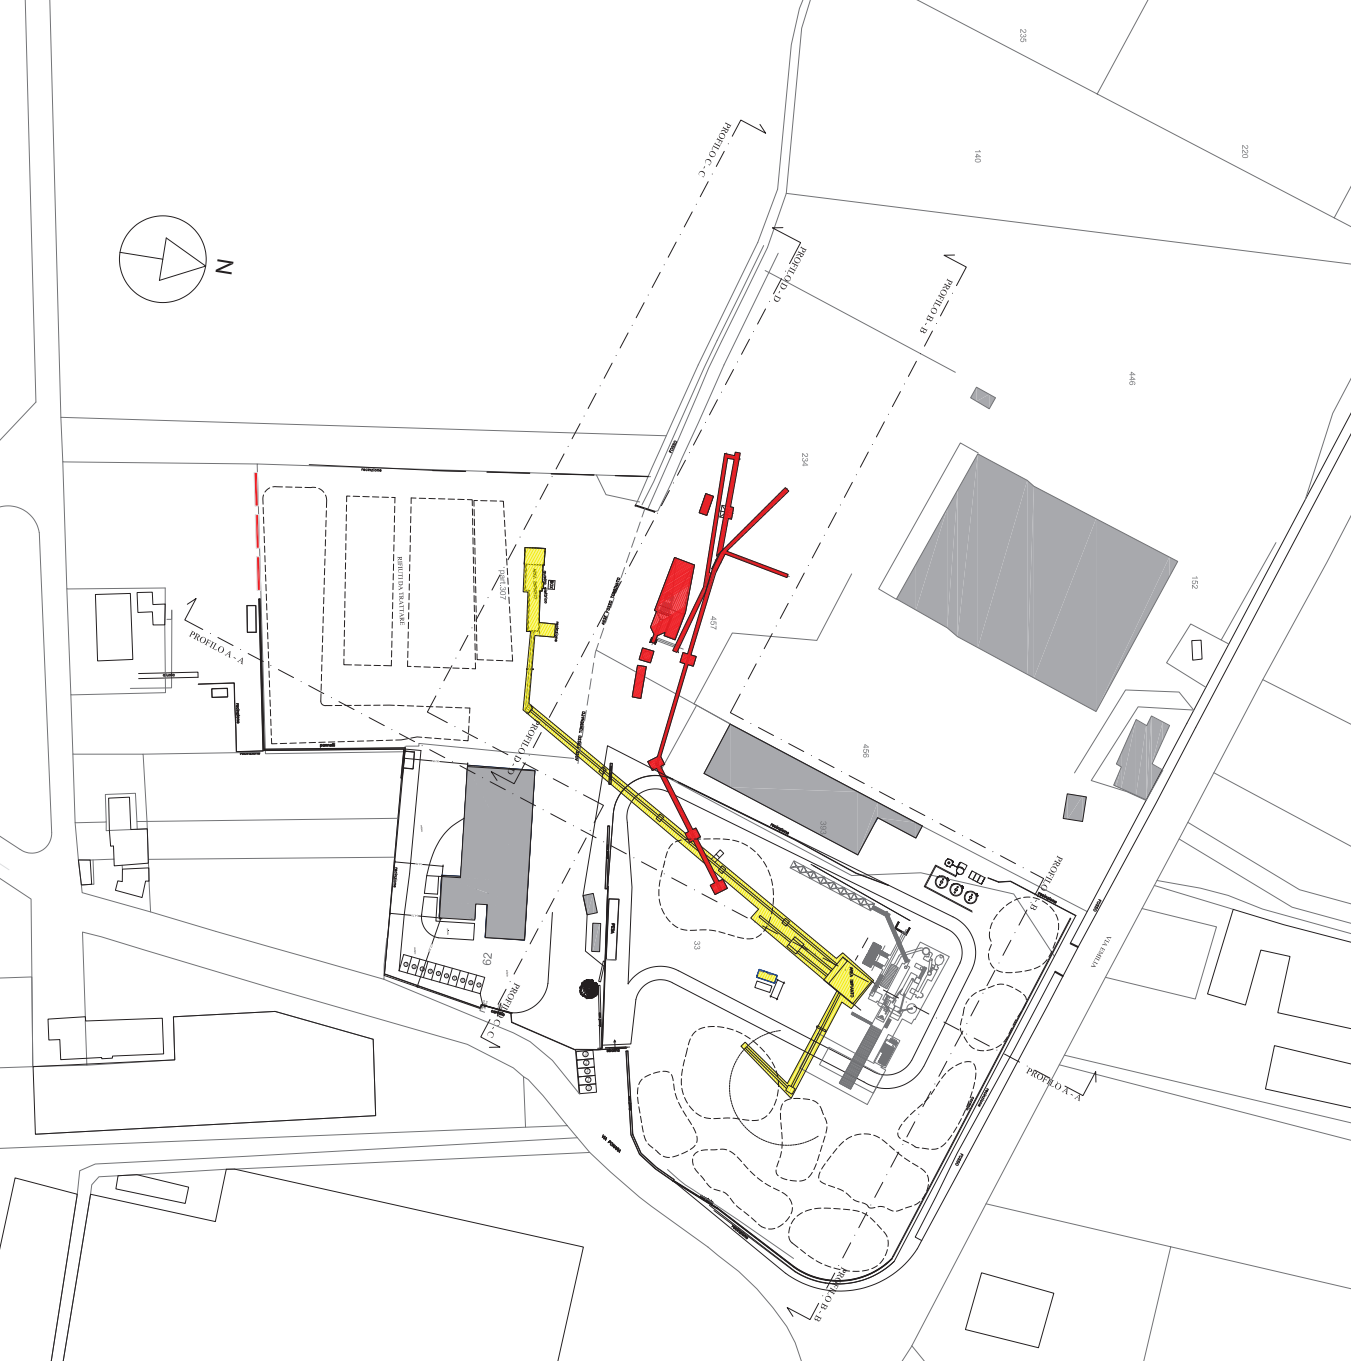

PROFILO B - B
 scala 1:250

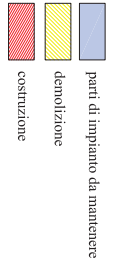

PROFILO C - C
 scala 1:250



PROFILO D - D
 scala 1:250



PROFILO A - A
 scala 1:250

