



- PERIMETRO DELLE AREE DI PROPRIETA' ESCLUSIVA DI ROMAGNOLA CONGLOMERATI
- AREA IN AMPLIAMENTO ALL'ATTIVITA' M.Q. 6.586.600 (par. 457 - par. 254)
- AREA DI PROPRIETA' DI ROMAGNOLA CONGLOMERATI MA ESCLUSA DAL PROCEDIMENTO

- LAYOUT DELL'ATTIVITA':
- 1 - AREA MATERIE PRIME
  - 2 - SILOS BRITANE LIQUIDE
  - 3 - DEPOSITO A CIELO APERTO DEI RIFIUTI DESTINATO A SUCCESSIVE LAVORAZIONI
  - 4 - FRANTUMATORE
  - 5 - NASTRO TRASPORTATORE
  - 6 - MULINO
  - 7 - GRANULATO DI CONGLOMERATO
  - 8 - GRUPPO TRAMOGGE
  - 9 - MACCHINA PER ESSICCAZIONE A 150-170° E MISCELAZIONE MATERIE
  - 10 - CONFERIMENTO
  - 11 - AMPIANTO MISTO CEMENTATO


PROFILO B - B  
 scala 1:250

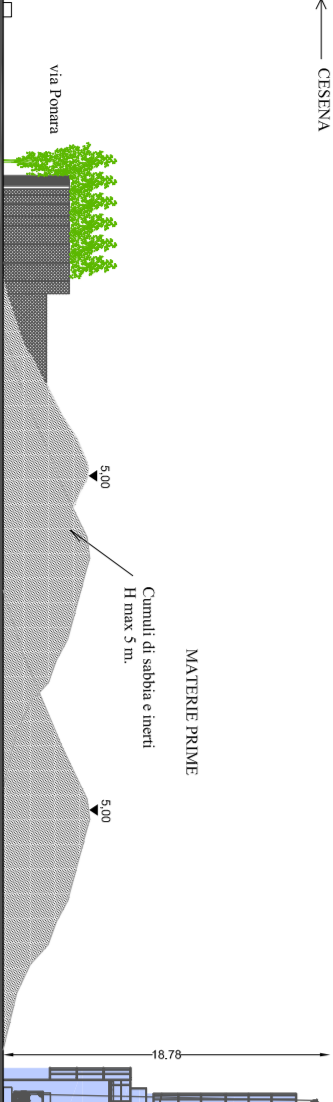

PROFILO D - D  
 scala 1:250

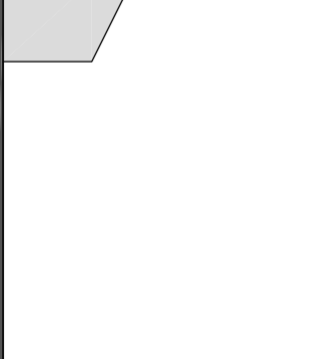

PROFILO C - C  
 scala 1:250

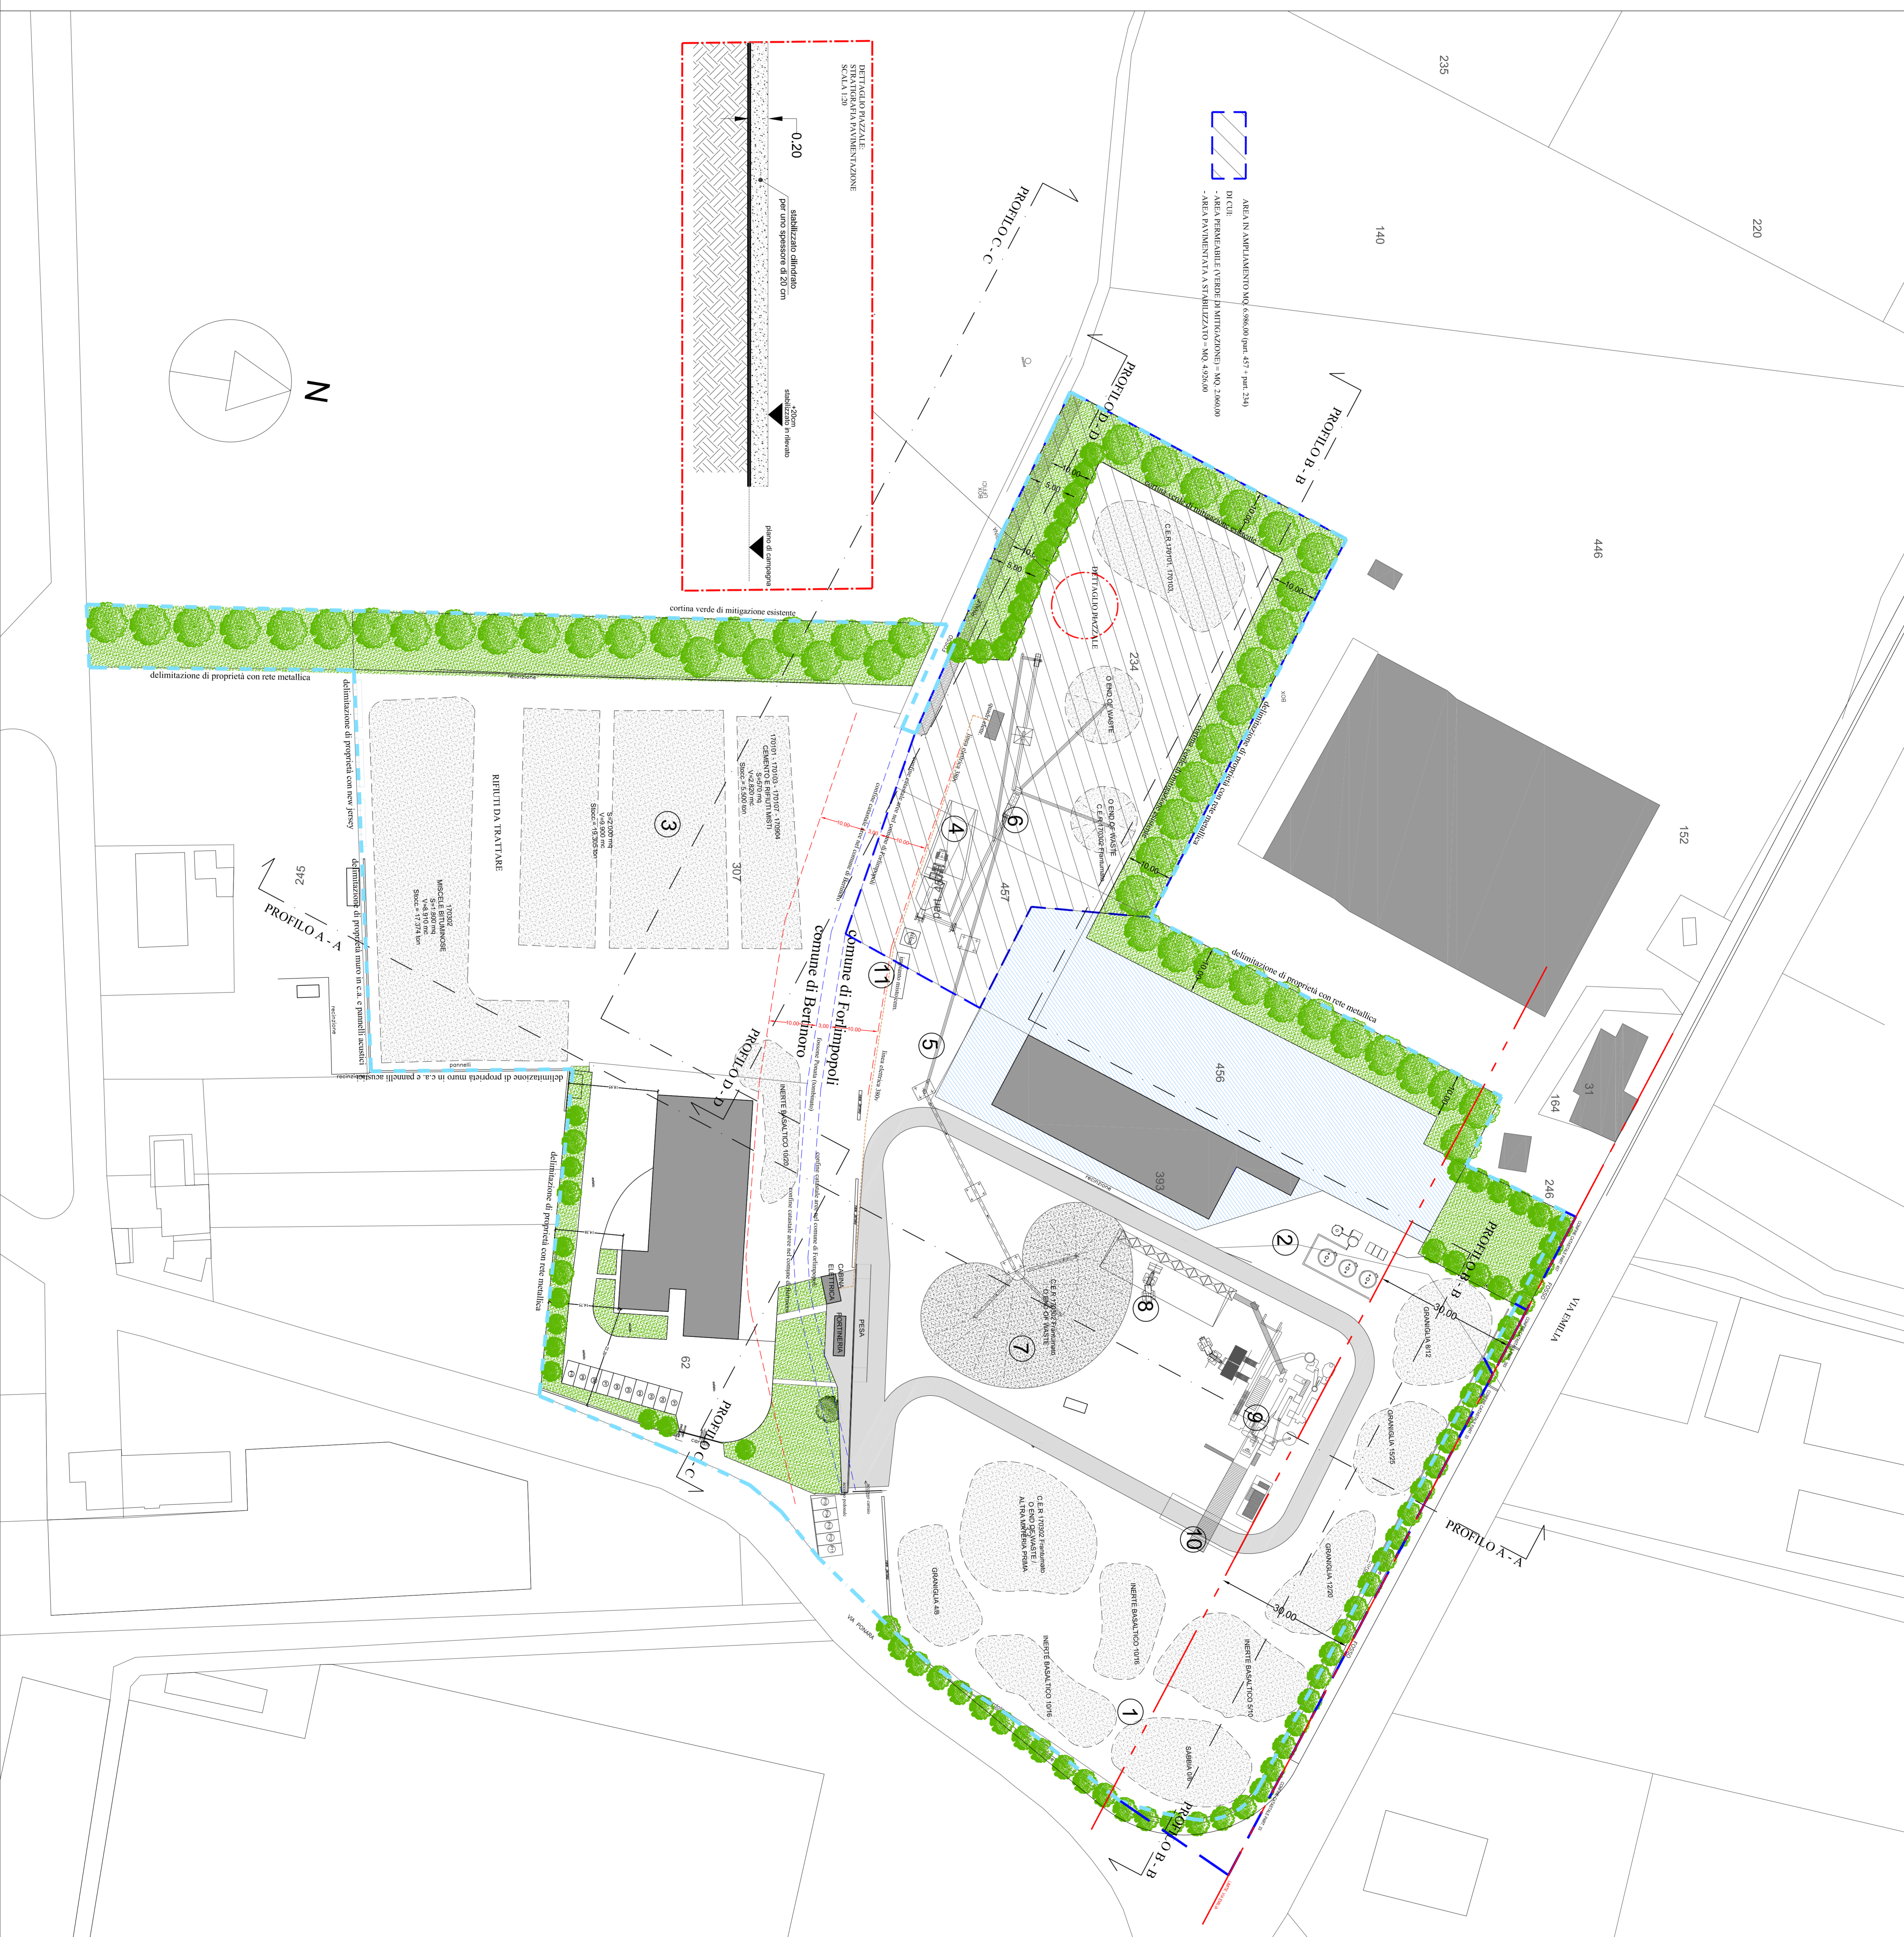

PROFILO A - A  
 scala 1:250

