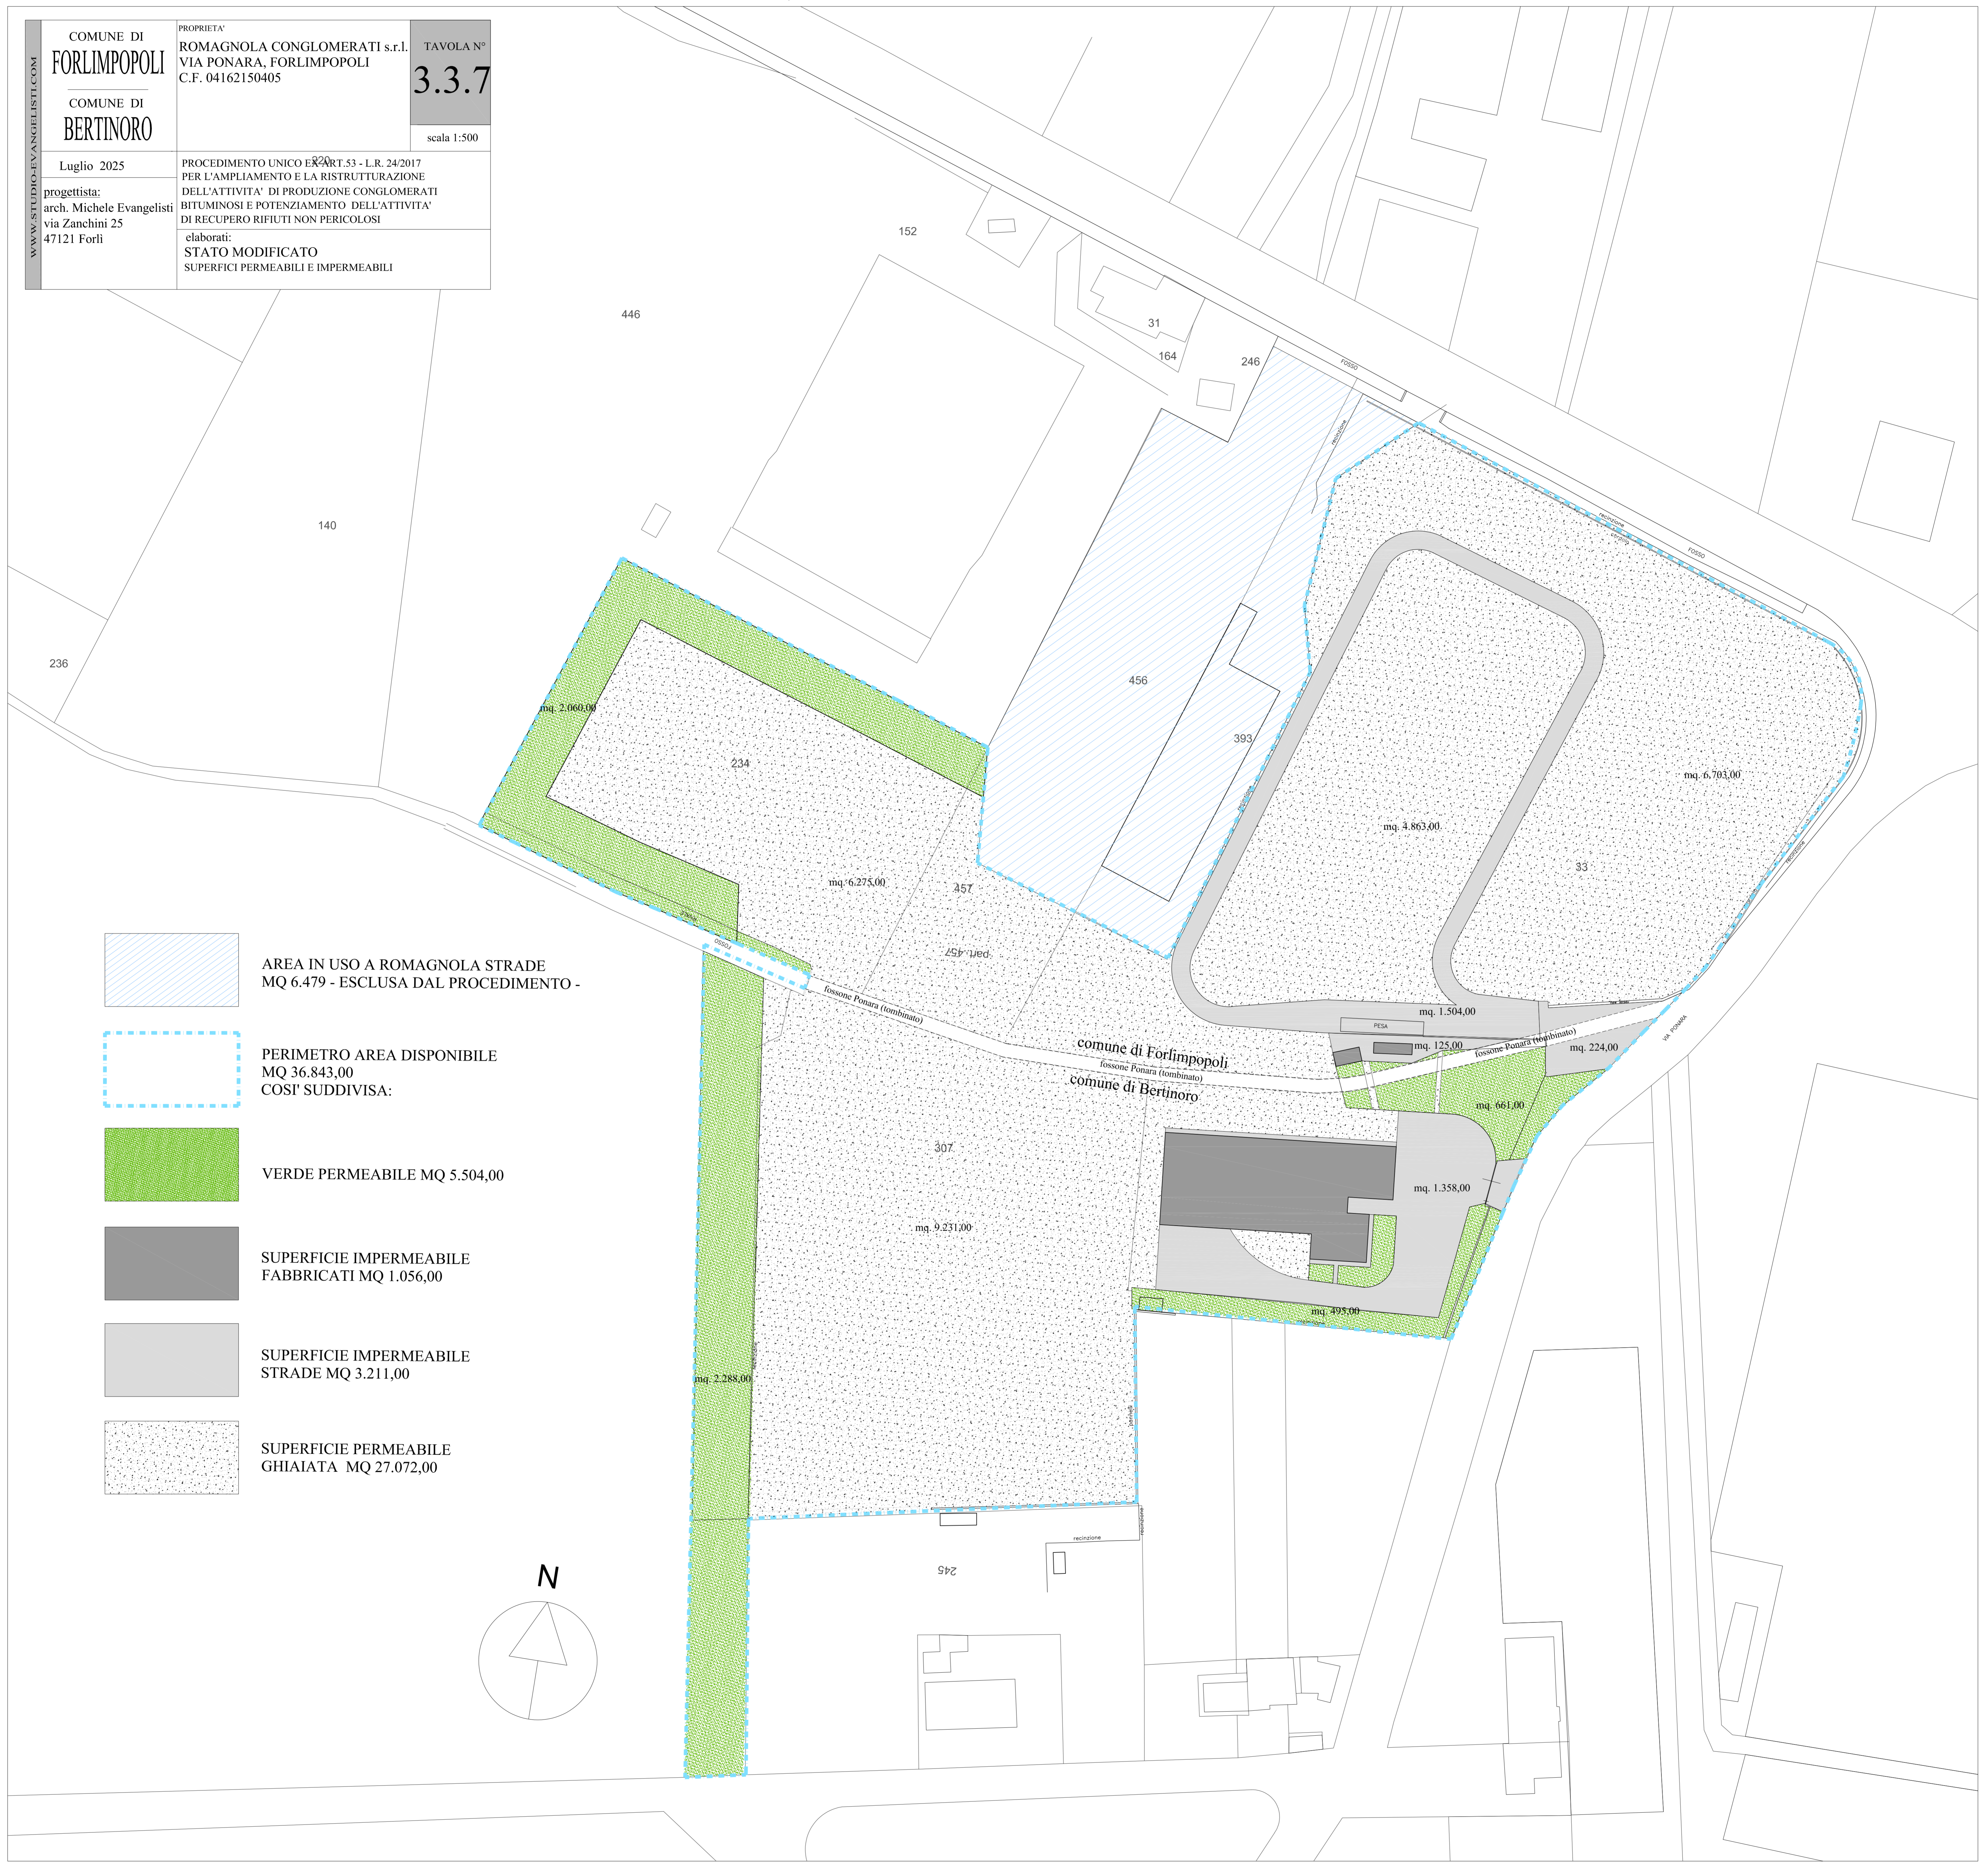
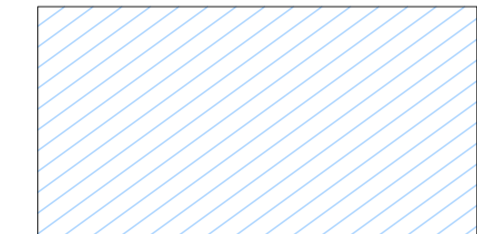

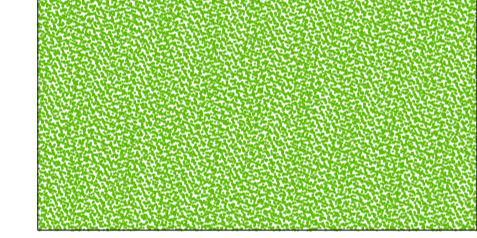
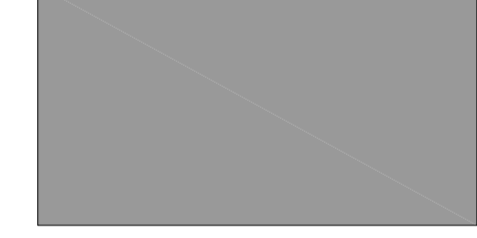
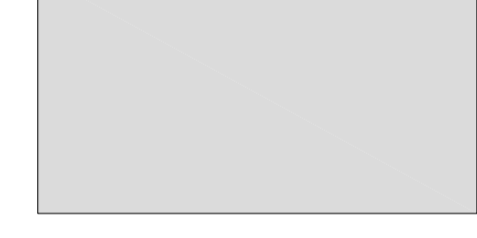
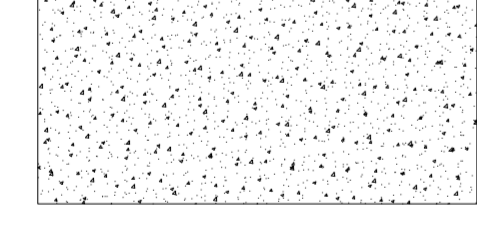


COMUNE DI FORLIMPOPOLI COMUNE DI BERTINORO	PROPRIETA' ROMAGNOLA CONGLOMERATI s.r.l. VIA PONARA, FORLIMPOPOLI C.F. 04162150405	TAVOLA N° 3.3.7 scala 1:500
	PROCEDIMENTO UNICO EX ART. 53 - L.R. 24/2017 PER L'AMPLIAMENTO E LA RISTRUTTURAZIONE DELL'ATTIVITA' DI PRODUZIONE CONGLOMERATI BITUMINOSI E POTENZIAMENTO DELL'ATTIVITA' DI RECUPERO RIFIUTI NON PERICOLOSI elaborati: STATO MODIFICATO SUPERFICI PERMEABILI E IMPERMEABILI	
Luglio 2025 progettista: arch. Michele Evangelisti via Zanchini 25 47121 Forlì		



- 
 AREA IN USO A ROMAGNOLA STRADE
 MQ 6.479 - ESCLUSA DAL PROCEDIMENTO -
- 
 PERIMETRO AREA DISPONIBILE
 MQ 36.843,00
 COSI' SUDDIVISA:
- 
 VERDE PERMEABILE MQ 5.504,00
- 
 SUPERFICIE IMPERMEABILE
 FABBRICATI MQ 1.056,00
- 
 SUPERFICIE IMPERMEABILE
 STRADE MQ 3.211,00
- 
 SUPERFICIE PERMEABILE
 GHIAIATA MQ 27.072,00

